




lokality "SÁDKY"

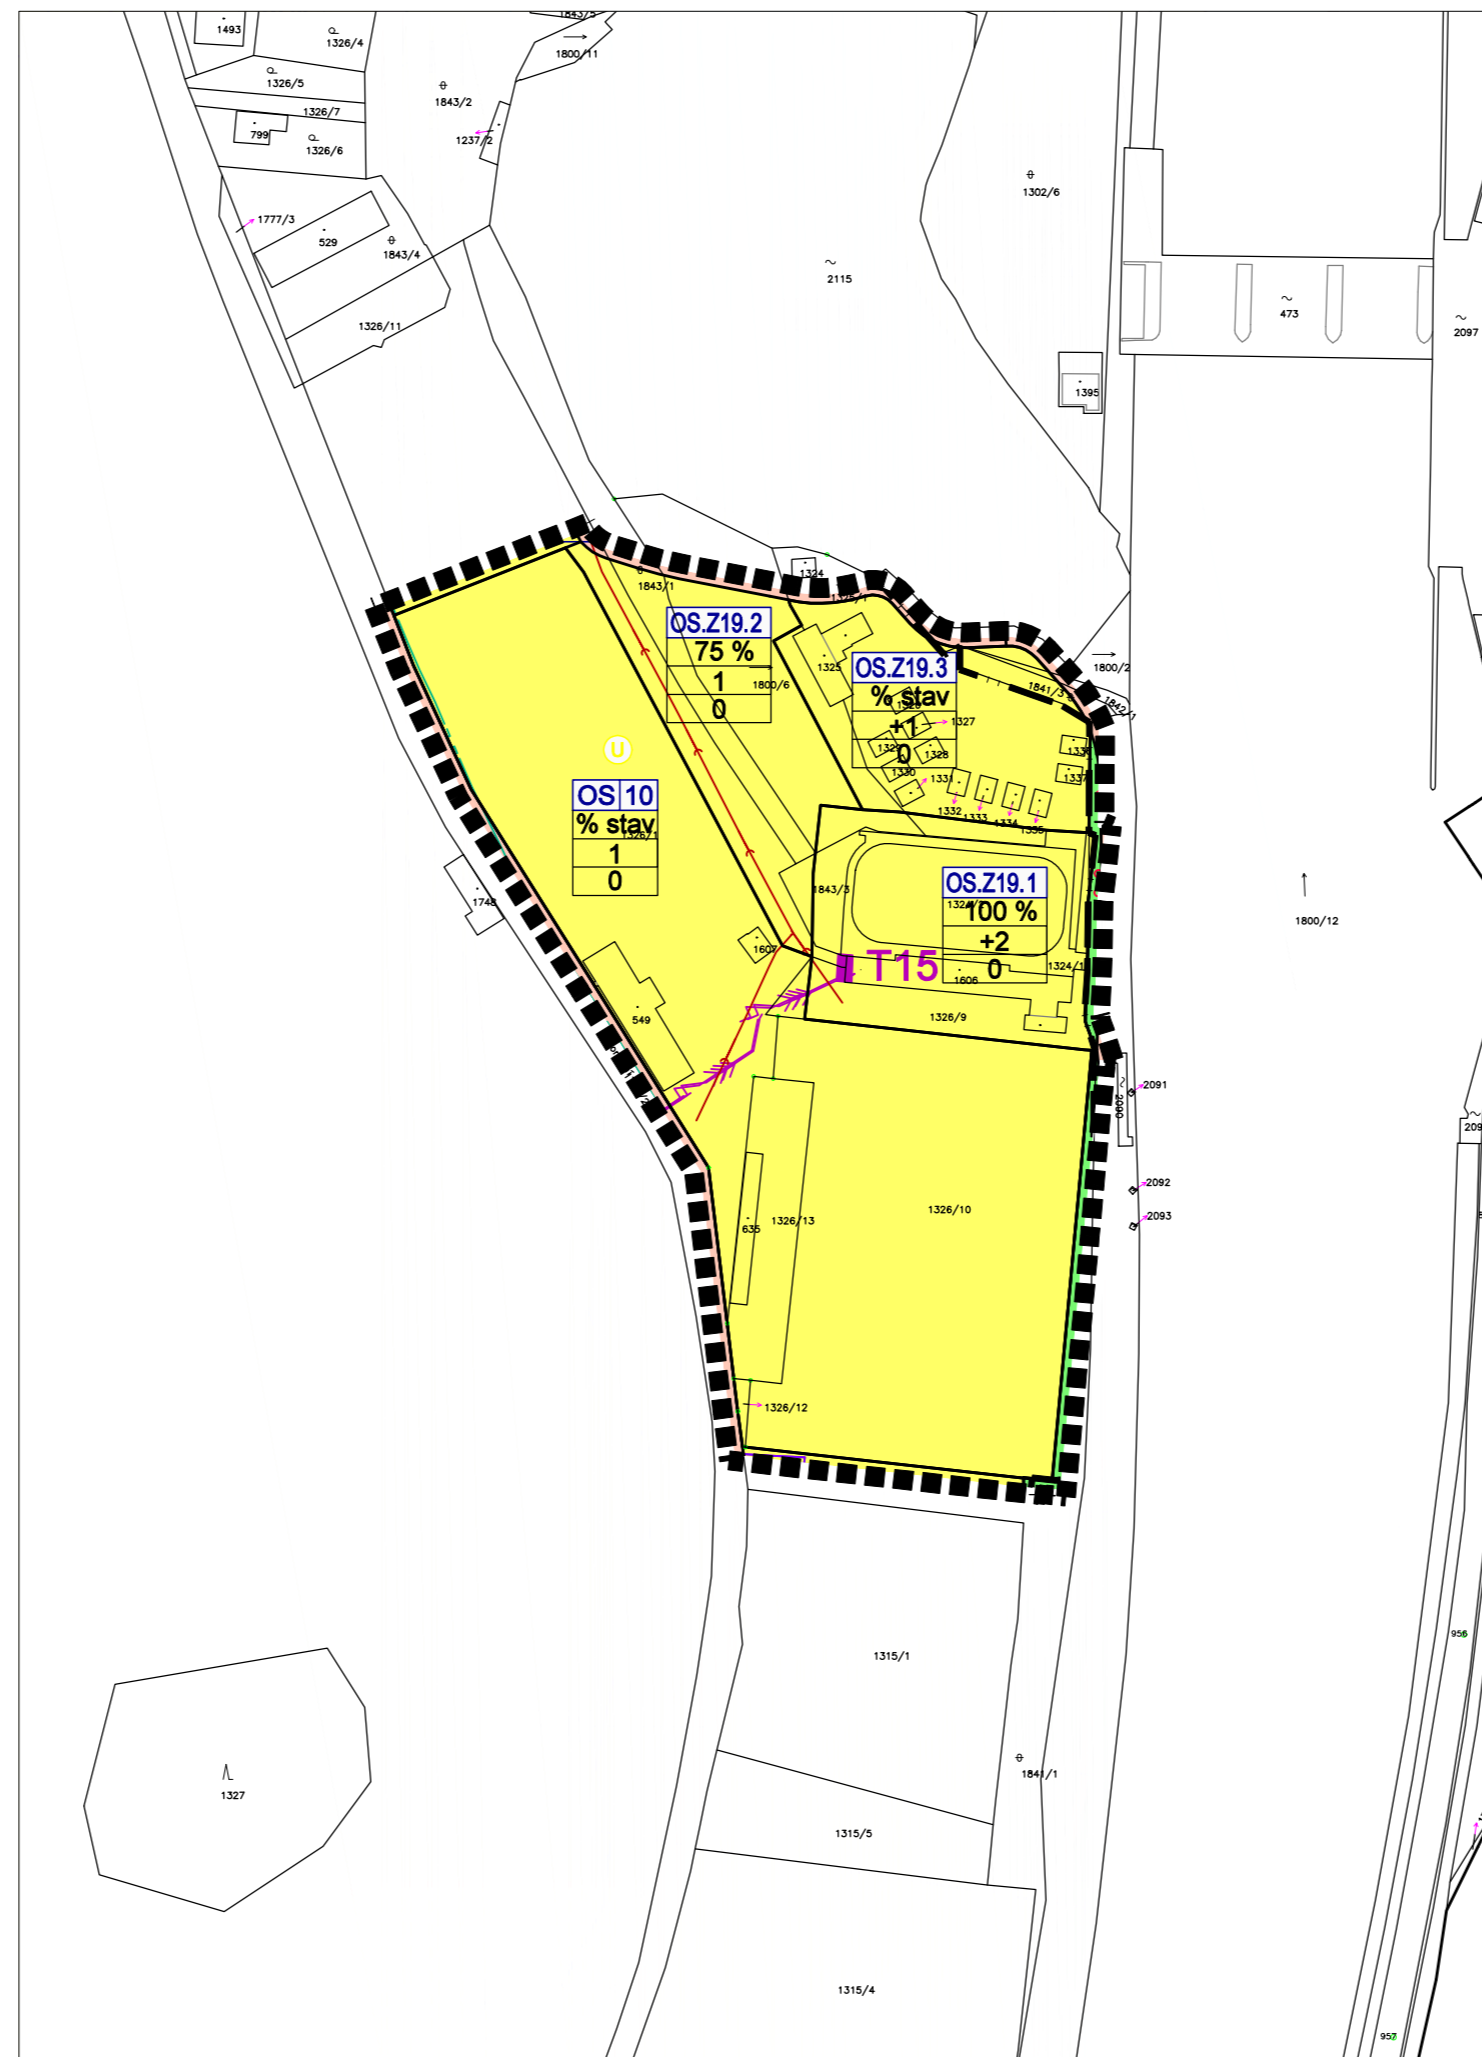

lokality "SPORTOVNÍ AREÁL"

LEGENDA

HRANICE A ZNAČENÍ	
■ ■ ■ ■ ■	HRANICE ŘEŠENÉHO ÚZEMÍ
— · — · — ·	HRANICE ZASTAVĚNÉHO ÚZEMÍ
— · — · — ·	HRANICE ZASTAVITELNÝCH PLOCH
—	PLOCHA PŘESTAVBY
OS.Z19	OZNAČENÍ PLOCH
.15	ČÍSELNÉ OZNAČENÍ PLOCH
U	VYPUŠTĚNÍ POVINNOSTI ZPRACOVÁNÍ ÚZEMNÍ STUDIE
45% +1,2 0	ZASTAVITELNOST PARCELY VÝŠKA ZÁSTAVBY (viz textová část) TVAR STŘECHY 0 - ROVINNÁ BEZ OMEZENÍ SKLONU 1 - PLOCHÁ 2 - ŠIKMÁ

PLOCHY S ROZDÍLNÝM ZPŮSOBEM VYUŽITÍ	
PLOCHY ZASTAVĚNÉ A ZASTAVITELNÉ	
STAV	NÁVRH
	OV
	PLOCHY OBČANSKÉHO VYBAVENÍ - veřejná vybavenost
OS	PLOCHY OBČANSKÉHO VYBAVENÍ - tělovýchovná a sportovní zařízení
PLOCHY ZELENĚ A VODNÍ	
	ZV
	PLOCHY ZELENĚ - veřejná

TECHNICKÁ INFRASTRUKTURA	
STAV	NÁVRH
	EL. KABEL VN 22kV
	T17
	TRAFOSTANICE
	KANALIZACE JEDNOTNÁ
	KORIDOR PRO PÁTEŘNÍ KANALIZAČNÍ SBĚRAČ
	METALICKÝ TELEKOMUNIKAČNÍ KABEL

DATUM NABYTÍ ÚČINNOSTI: 07.03.2022

<h1>ZMĚNA Č.19 ÚPZ HLUBOKÁ NAD VLTAVOU</h1> <p>lokality MĚSTO</p>		
MĚŘÍTKO: 1:2000	NÁZEV VÝKRESU: HLAVNÍ VÝKRES	ČÍSLO VÝKRESU: 1.2.