

Dopravní inženýrské opalřeni

Rekonstrukce mostu - ul. Podskali - Hluboká nad Vltavou

Zadavatel: K-Building - J. Petřkán - 725 117 558

Zpracovatel: Jakub Tomářek

Dne: 31.07.2024

Email: projekce@signistav.cz

Poznámka:


Telefon: 702 281 484



Zastávka autobusu během DIO dočasně zruřena

Místo opravy



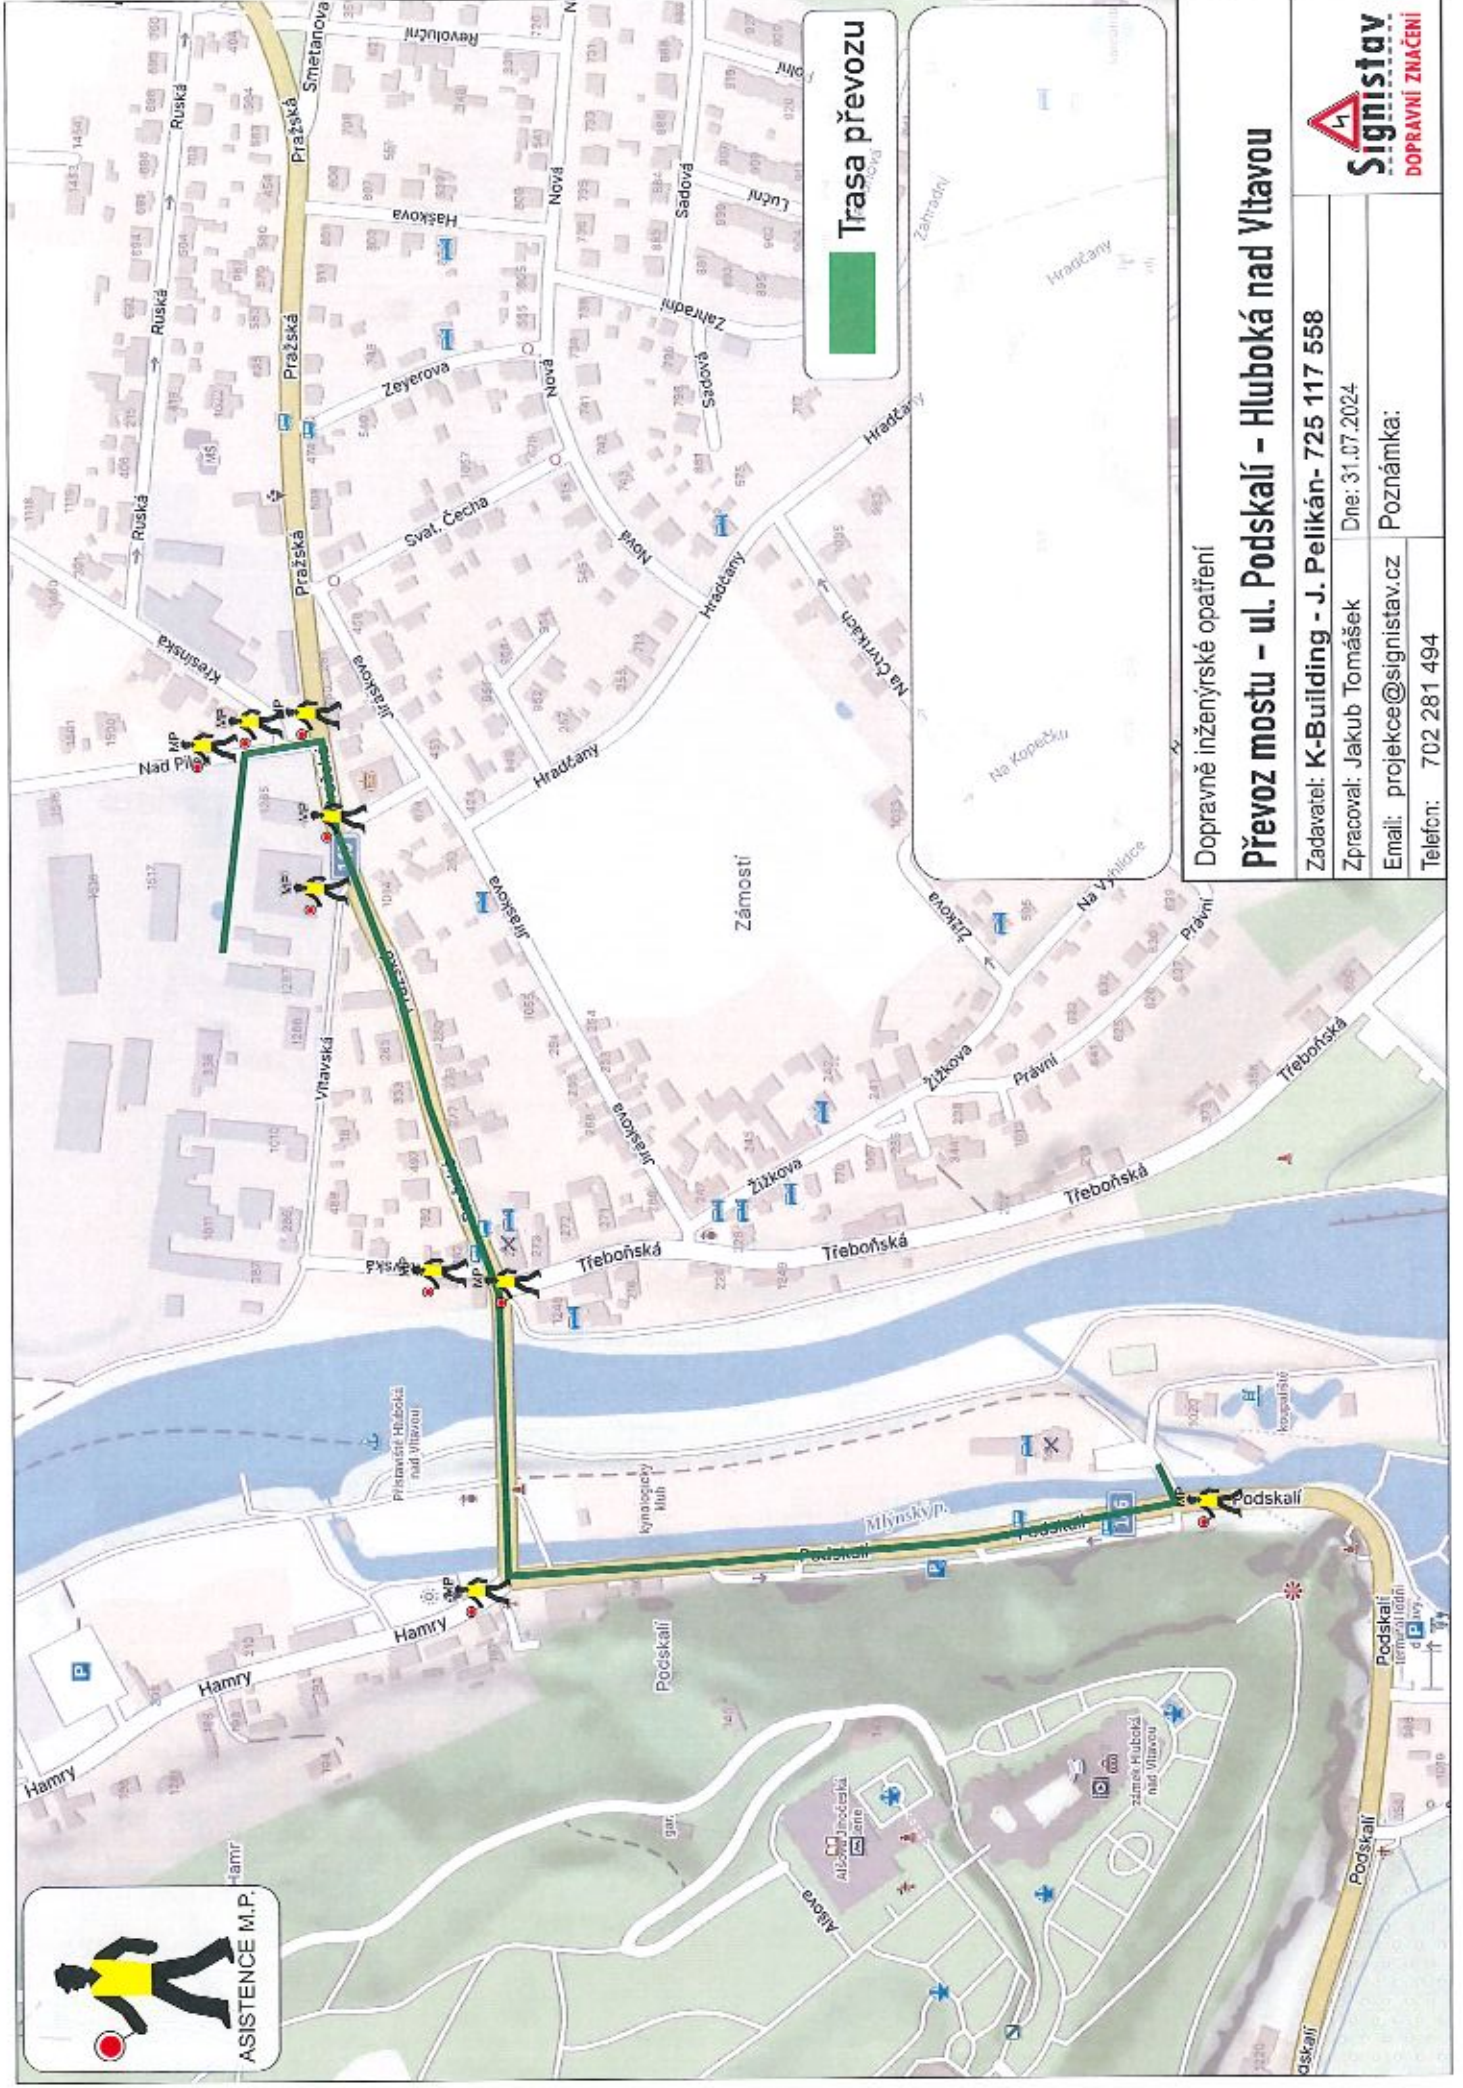

Dopravně inženýrské opatření

Převoz mostu - ul. Podskalí - Hluboká nad Vltavou

Zadavatel: K-Building - J. Pelikán- 725 117 558

Zpracoval: Jakub Tomášek Dne: 31.07.2024

Email: projekce@signistav.cz Poznámka:

Telefon: 702 281 494

