


ZMĚNA č. 11 ÚP HLUBOKÁ NAD VLTAVOU


I. 1. VÝKRES ZÁKLADNÍHO ČLENĚNÍ

M 1:5000

Katastrální území: Hluboká nad Vltavou

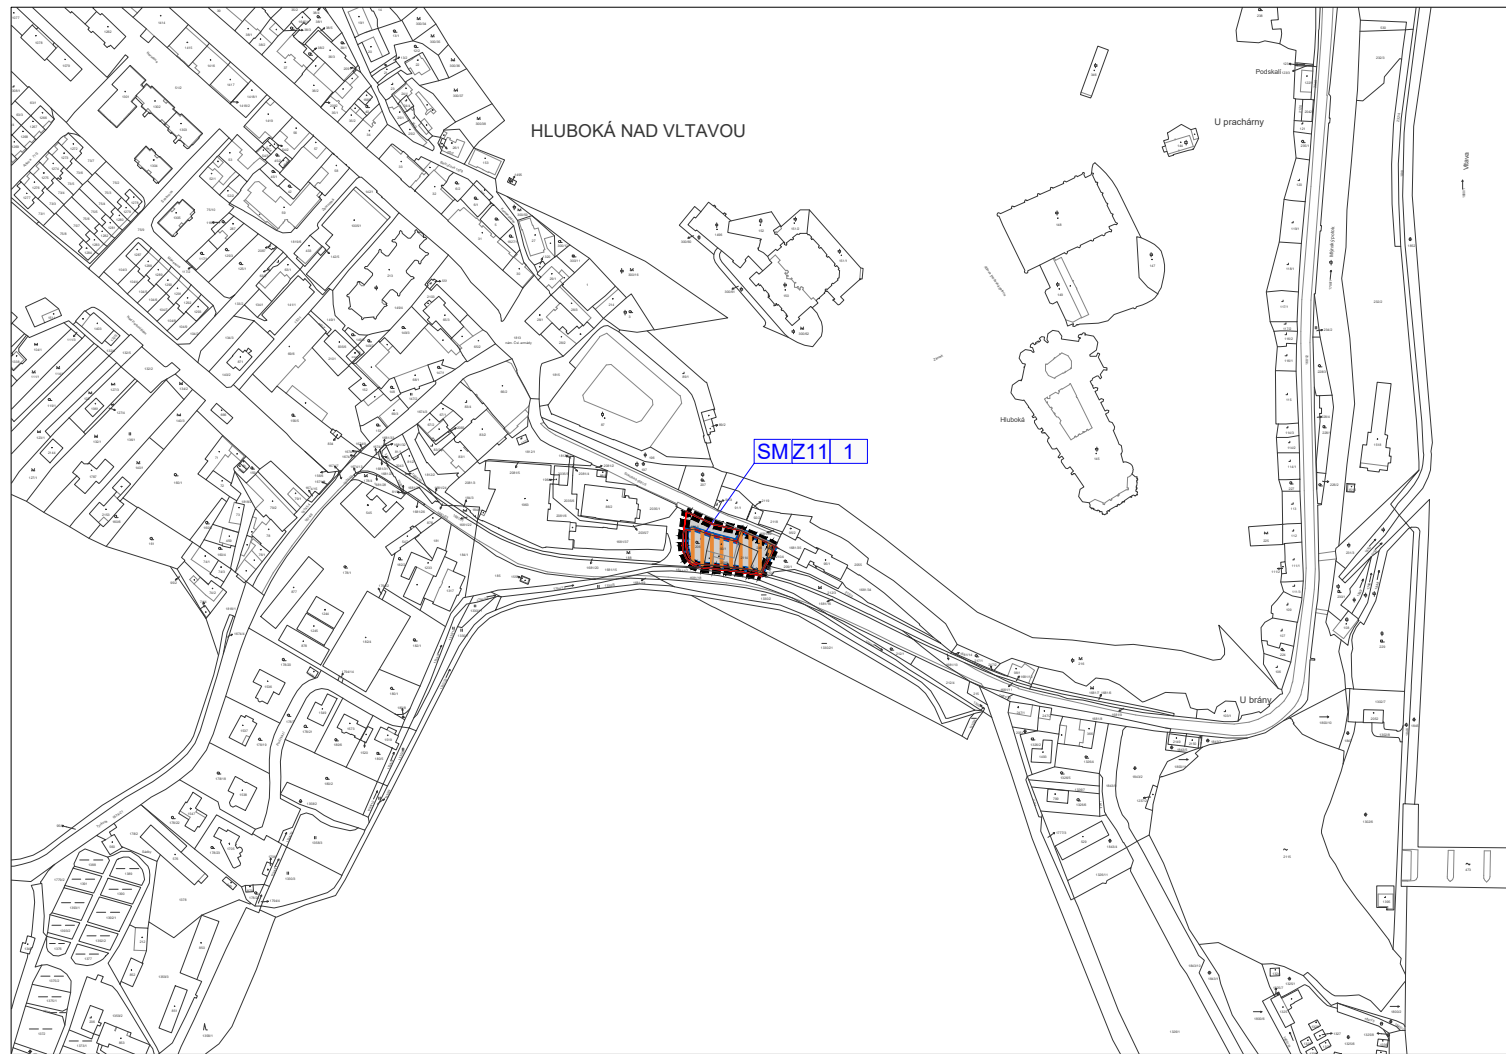

© 2019 ČÚZK (Digitální katastrální mapa 08/2020)

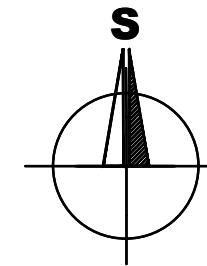

ZÁZNAM O ÚČINNOSTI

Vydávající správní orgán: ZASTUPITELSTVO MĚSTA HLUBOKÁ NAD VLTAVOU	Datum nabytí účinnosti změny ÚP:
Požizovatel: MÚ HLUBOKÁ NAD VLTAVOU jméno a příjmení: ING. PETR SMRČKA funkce: VEDOUCÍ OSSÚ MÚ HLUBOKÁ NAD VLTAVOU	Otisk úředního razítka pořizovatele:
podpis:	

LEGENDA



HRANICE ŘEŠENÉHO ÚZEMÍ ZMĚNY č. 11



HRANICE PLOCH S ROZDÍLNÝM ZPŮSOBEM VYUŽITÍ

SM 11 1

POPIS PLOCH



VYMEZENÍ PLOCHY ZASTAVĚNÉHO ÚZEMÍ

VYMEZENÍ PLOCH PŘESTAVBY

BRŮHA A KRAMPERA, ARCHITEKTI, spol. s r. o.
PROJEKČNÍ A INŽENÝRSKÁ KANCELÁŘ, VODNÍ 12/42, 370 06 Č.BUDĚJOVICE tel:387425213 info@bkarchitekti.cz

	VEDOUCÍ PROJEKTANT	ZODPOVĚDNÝ PROJEKTANT	KRESLIL	
	ING. ARCH. J. BRŮHA	ING. ARCH. J. BRŮHA	IVA KRÝCHOVÁ	
POŘIZOVATEL MÚ HLUBOKÁ NAD VLTAVOU		IVA KRÝCHOVÁ		
AKCE			ČÍSLO VÝKRESU	
ZMĚNA č. 11 ÚP HLUBOKÁ NAD VLTAVOU			1.1.	
VÝKRES I.1. VÝKRES ZÁKLADNÍHO ČLENĚNÍ			ČÍSLO PARÉ	
STUPEŇ NÁVRH VP	MĚŘÍTKO	1:5 000	DATUM	08/2020
FORMÁT	1 x A3	ČÍSLO ZAKÁZKY	20-046.1	