

ODŮVODNĚNÍ ZMĚNY č. 11 ÚP HLUBOKÁ NAD VLTAVOU




II. 1. KOORDINAČNÍ VÝKRES

M 1:5000




Katastrální území: Hluboká nad Vltavou


LEGENDA

VYMEZUJÍCÍ HRANICE

-  HRANICE ŘEŠENÉHO ÚZEMÍ ZMĚNY č. 11
-  HRANICE PLOCH S ROZDÍLNÝM ZPŮSOBEM VYUŽITÍ
-  HRANICE PLOCH PŘESTAVBY

INFORMATIVNÍ ÚDAJE

-  OZNAČENÍ VYUŽITÍ PLOCH
-  ČÍSELNÉ OZNAČENÍ NAVRŽENÝCH PLOCH/ OZNAČENÍ ZMĚNY ÚP
-  PAMÁTKOVĚ CHRÁNĚNÉ OBJEKTY

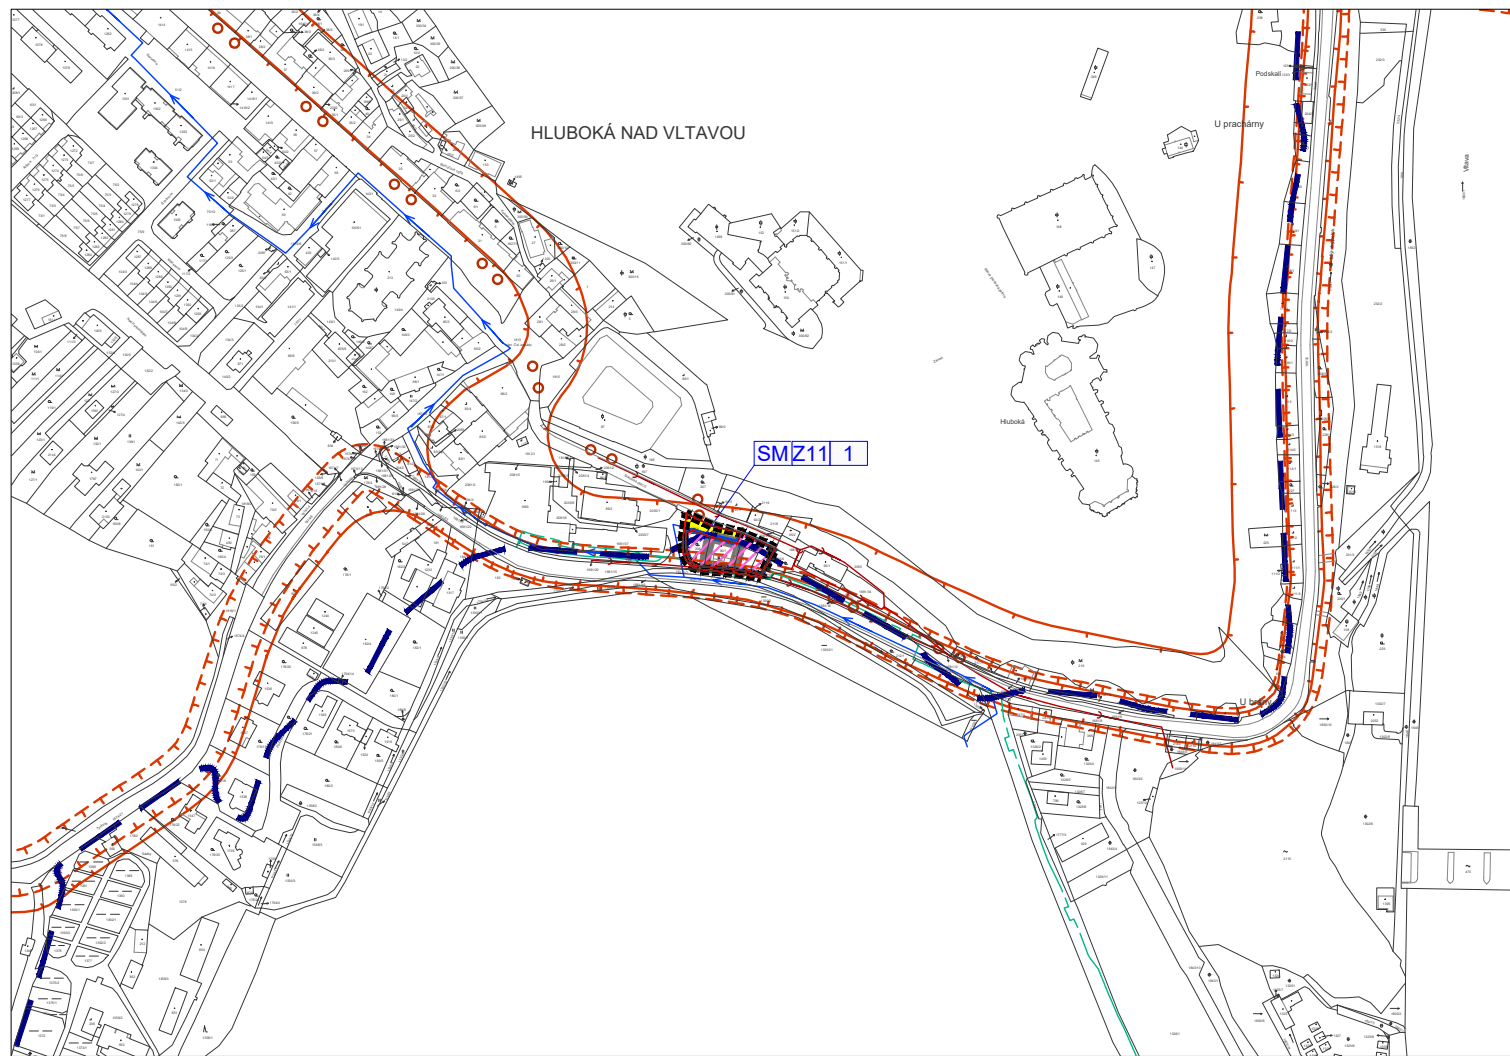



© 2019 ČÚZK (Digitální katastrální mapa 08/2020)

PLOCHY S ROZDÍLNÝM VYUŽITÍM ÚZEMÍ

- STABILIZOVANÉ PLOCHY
- NAVRŽENÉ PLOCHY
-  PLOCHY SMÍŠENÉ OBYTNÉ městské

DOPRAVNÍ INFRASTRUKTURA

- STAV
-  SILNICE II. TŘÍDY
-  MÍSTNÍ KOMUNIKACE

TECHNICKÁ INFRASTRUKTURA






ZÁSOBOVÁNÍ PLYNEM


- STAV
-  STŘEDOTLAKÝ PLYNOVOD

VODOHOSPODÁŘSKÉ ŘEŠENÍ

- STAV
-  VODOVOD
-  KANALIZACE JEDNOTNÁ

LIMITY VYUŽITÍ ÚZEMÍ


-  OCHRANNÉ PÁSMO SILNICE A ŽELEZNICE
-  HLUKOVÁ ISOFONA L_{AEQ} 50 dB PRO POHLTIVÝ TERÉN
-  HLUKOVÁ ISOFONA L_{AEQ} 60 dB PRO POHLTIVÝ TERÉN
-  HRANICE ZÁPLAVY Q100
-  CYKLOTURISTICKÉ TRASY

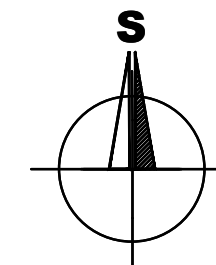

ZÁZNAM O ÚČINNOSTI

Vydávající správní orgán: ZASTUPITELSTVO MĚSTA HLUBOKÁ NAD VLTAVOU	Datum nabytí účinnosti změny ÚP:
Požizovatel: MÚ HLUBOKÁ NAD VLTAVOU jméno a příjmení: ING. PETR SMRČKA funkce: VEDOUČÍ OSSÚ MÚ HLUBOKÁ NAD VLTAVOU	Otisk úředního razítka pořizovatele:
podpis:	

BRŮHA A KRAMPERA, ARCHITEKTI, spol. s r. o.
PROJEKČNÍ A INŽENÝRSKÁ KANCELÁŘ, VODNÍ 12/42, 370 06 Č.BUDĚJOVICE tel:387425213 info@bkarchitekti.cz

	VEDOUČÍ PROJEKTANT	ZODPOVĚDNÝ PROJEKTANT	KRESLIL
	ING. ARCH. J. BRŮHA	ING. ARCH. J. BRŮHA	IVA KRÝCHOVÁ
POŘIZOVATEL MÚ HLUBOKÁ NAD VLTAVOU		IVA KRÝCHOVÁ	
AKCE			ČÍSLO VÝKRESU
ZMĚNA č. 11 ÚP HLUBOKÁ NAD VLTAVOU			II.1.
			ČÍSLO PARÉ
VÝKRES II.1. KOORDINAČNÍ VÝKRES	MĚŘITKO 1:5 000		DATUM 08/2020
STUPEŇ NÁVRH VP	FORMÁT 1 x A3	ČÍSLO ZAKÁZKY 20-046.1	