


# ODŮVODNĚNÍ ZMĚNY Č. 11 ÚP HLUBOKÁ NAD VLTAVOU

## II. 2. VÝKRES ŠIRŠÍCH VZTAHŮ

M 1:10 000

Katastrální území: Hluboká nad Vltavou

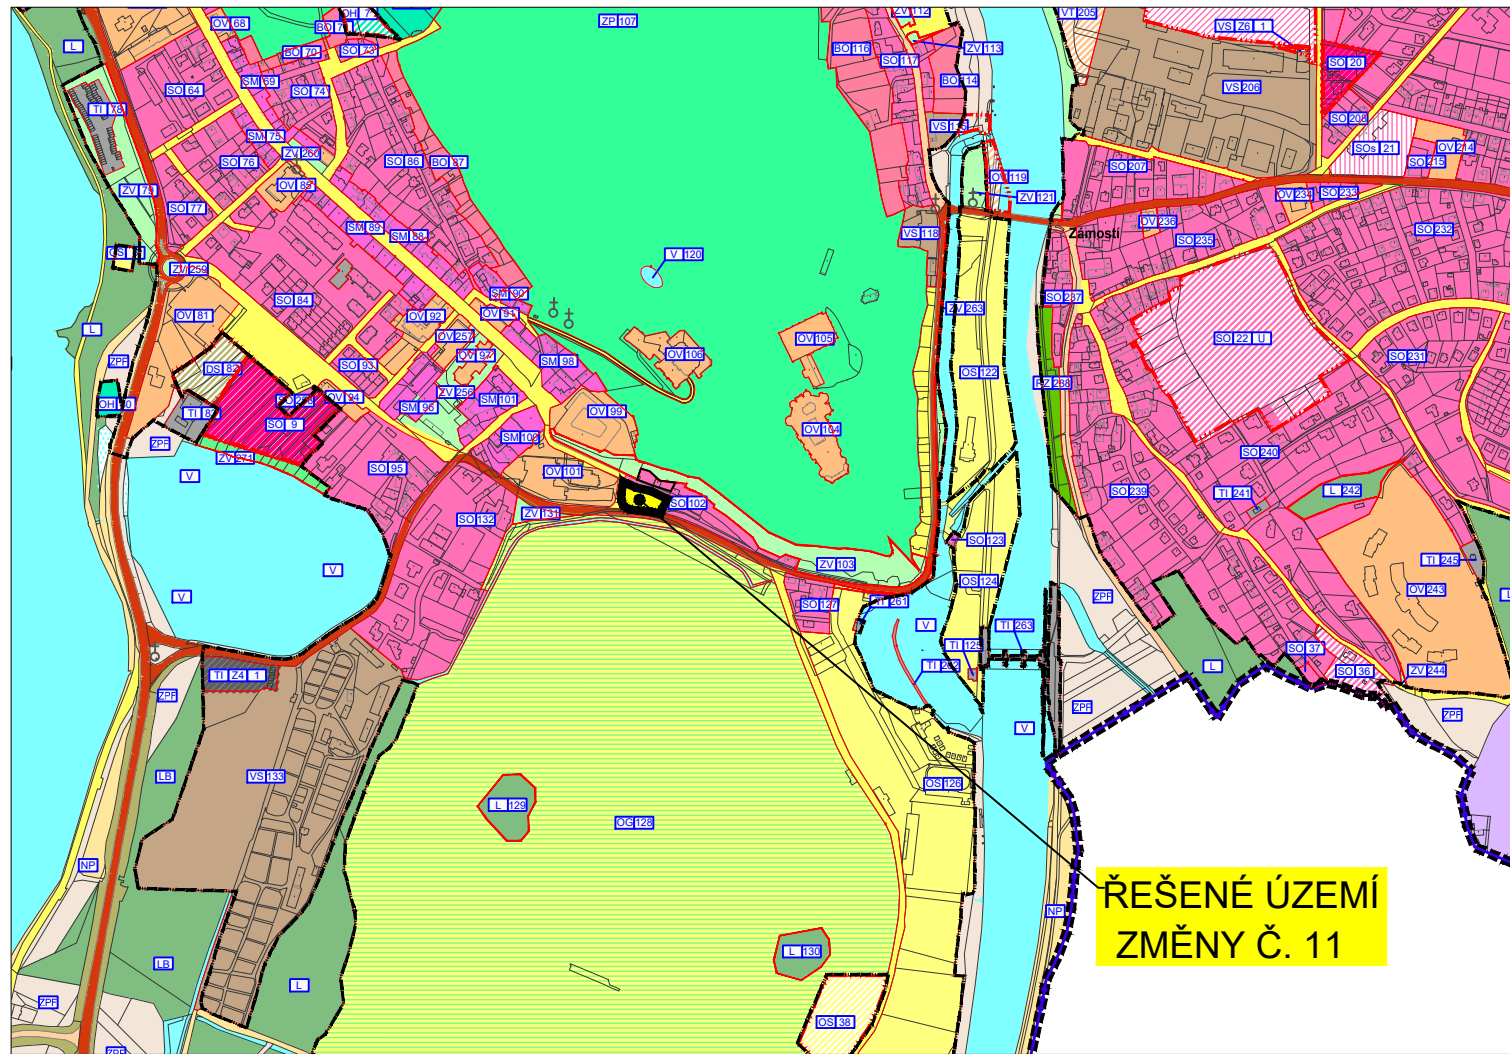

© 2019 ČÚZK (Digitální katastrální mapa 08/2020)


### VYMEZUJÍCÍ HRANICE

- HRANICE ŘEŠENÉHO ÚZEMÍ
- HRANICE KATASTRÁLNÍHO ÚZEMÍ
- HRANICE ZASTAVĚNÉHO ÚZEMÍ
- HRANICE ZASTAVITELNÝCH PLOCH
- HRANICE PLOCH S ROZDÍLNÝM ZPŮSOBEM VYUŽITÍ
- HRANICE PLOCH PŘESTAVBY
- HRANICE ŘEŠENÉHO ÚZEMÍ ZMĚNY Č. 11 ÚP

### DOPRAVNÍ INFRASTRUKTURA

- SILNICE I. TŘÍDY
- PLOCHA PRO NÁVRH SILNICE I. TŘÍDY
- SILNICE II. TŘÍDY
- SILNICE III. TŘÍDY
- SILNICE III. TŘÍDY - NÁVRH
- PLOCHA PRO NÁVRH SILNICE III. TŘÍDY (ÚZEMNÍ REZERVA)
- MÍSTNÍ KOMUNIKACE
- MÍSTNÍ KOMUNIKACE - NÁVRH

**ŘEŠENÉ ÚZEMÍ  
ZMĚNY Č. 11**

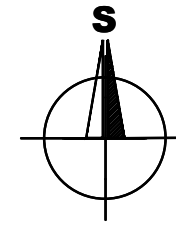

### ZÁZNAM O ÚČINNOSTI

Vydávající správní orgán: ZASTUPITELSTVO MĚSTA HLUBOKÁ NAD VLTAVOU	Datum nabytí účinnosti změny ÚP: .....
Pořizovatel: MÚ HLUBOKÁ NAD VLTAVOU jméno a příjmení: ING. PETR SMRČKA funkce: VEDOUcí OSSÚ MÚ HLUBOKÁ NAD VLTAVOU	Otisk úředního razítka pořizovatele:
podpis:	

### LEGENDA

#### PLOCHY S ROZDÍLNÝM VYUŽITÍM ÚZEMÍ

STABILIZOVANÉ PLOCHY	NAVŘZENÉ PLOCHY		
		PLOCHY SMÍŠENÉ OBYTNÉ se specifickým využitím	
		PLOCHY SMÍŠENÉ OBYTNÉ se specifickým využitím (SOs - plocha přestavby ze stávající funkční plochy)	
		PLOCHY SMÍŠENÉ OBYTNÉ městské	
		PLOCHY BYDLENÍ s omezením dostavby RD	
		PLOCHY OBČANSKÉHO VYBAVENÍ veřejná infrastruktura, komerční zařízení	
		PLOCHY OBČANSKÉHO VYBAVENÍ veřejná infrastruktura, komerční zařízení (OVS - plocha přestavby ze stávající funkční plochy)	
		PLOCHY OBČANSKÉHO VYBAVENÍ přístav	
		PLOCHY OBČANSKÉHO VYBAVENÍ tělovýchovná a sportovní zařízení	
		PLOCHY OBČANSKÉHO VYBAVENÍ golf	
		PLOCHY OBČANSKÉHO VYBAVENÍ hřbitovy	
		PLOCHY VÝROBY A SKLADOVÁNÍ průmysl a drobná výroba	
		PLOCHY VÝROBY A SKLADOVÁNÍ průmysl a drobná výroba (VSS - plocha přestavby ze stávající funkční plochy)	
		PLOCHY VÝROBY A SKLADOVÁNÍ zemědělská výroba	
		PLOCHY TECHNICKÉ INFRASTRUKTURY	
		PLOCHY REKREACE plochy staveb pro rodinnou rekreaci	
		PLOCHY REKREACE na plochách přírodního charakteru	
		PLOCHY REKREACE zahrádkové osady	

BRŮHA A KRAMPERA, ARCHITEKTI, spol. s r. o.  
PROJEKČNÍ A INŽENÝRSKÁ KANCELÁŘ, VODNÍ 12/42, 370 06 Č. BUDĚJOVICE tel: 387 425 213 info@bkarchitekti.cz

	VEDOUcí PROJEKTANT	ZODPOVĚDNÝ PROJEKTANT	KRESLIL
	ING. ARCH. J. BRŮHA	ING. ARCH. J. BRŮHA	IVA KRÝCHOVÁ
	POŘIZOVATEL MÚ HLUBOKÁ NAD VLTAVOU		
AKCE	ZMĚNA Č. 11 ÚP HLUBOKÁ NAD VLTAVOU		ČÍSLO VÝKRESU <b>II.2.</b>
VÝKRES II.2. VÝKRES ŠIRŠÍCH VZTAHŮ			ČÍSLO PARÉ
STUPEŇ NÁVRH VP	MĚŘITKO	1:10 000	DATUM 08/2020
FORMÁT 1 x A3	ČÍSLO ZAKÁZKY	20-046.1	