


# ZMĚNA č. 17 ÚPnZ HLUBOKÁ NAD VLTAVOU - MĚSTO

## I. 2. HLAVNÍ VÝKRES

M 1:2000

Katastrální území: Hluboká nad Vltavou

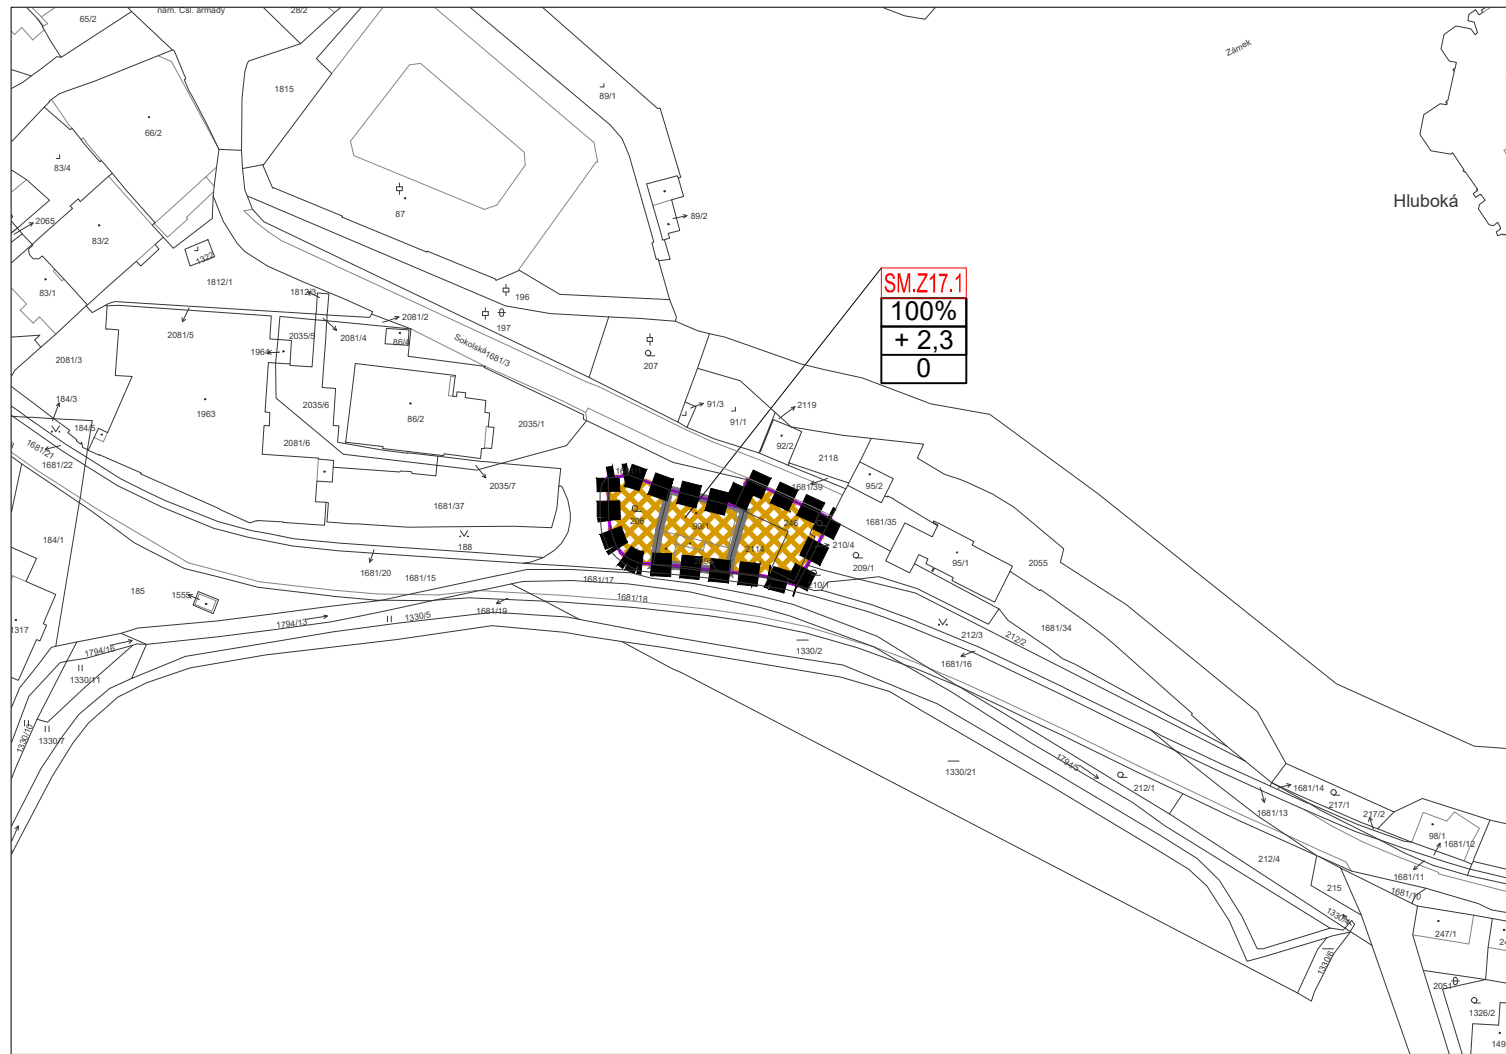

© 2020 ČÚZK (Digitální katastrální mapa 08/2020)

### LEGENDA

#### HRANICE A ZNAČENÍ

	HRANICE ŘEŠENÉHO ÚZEMÍ ZMĚNY č. 17 ÚPnZ
	PLOCHA PŘESTAVBY
	HRANICE PLOCH S ROZDÍLNÝM ZPŮSOBEM VYUŽITÍ
	OZNAČENÍ PLOCHY
	ZASTAVITELNOST PARCELY VÝŠKA ZÁSTAVBY (viz textová část) TVAR STŘECHY 0 - ROVINNÁ BEZ OMEZENÍ SKLONU 1 - PLOCHÁ 2 - ŠIKMÁ


#### INFORMATIVNÍ ÚDAJE

	PAMÁTKOVĚ CHRÁNĚNÉ OBJEKTY
--	----------------------------

#### PLOCHY S ROZDÍLNÝM ZPŮSOBEM VYUŽITÍ

##### PLOCHY ZASTAVĚNÉ A ZASTAVITELNÉ

STAV	NÁVRH	
		PLOCHY SMÍŠENÉ OBYTNÉ - městské

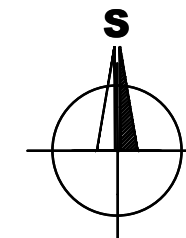

#### ZÁZNAM O ÚČINNOSTI

Vydávající správní orgán: ZASTUPITELSTVO MĚSTA HLUBOKÁ NAD VLTAVOU	Datum nabytí účinnosti změny ÚPnZ: .....
Požizovatel: MÚ HLUBOKÁ NAD VLTAVOU jméno a příjmení: ING. PETR SMRČKA funkce: VEDOUCÍ OSSÚ MÚ HLUBOKÁ NAD VLTAVOU	Otisk úředního razítka pořizovatele:
podpis:	

B R Ů H A A K R A M P E R A , A R C H I T E K T I , s p o l . s r . o .  
PROJEKČNÍ A INŽENÝRSKÁ KANCELÁŘ, VODNÍ 12/42, 370 06 Č.BUDĚJOVICE tel:387425213 info@bkarchitekti.cz

	VEDOUCÍ PROJEKTANT	ZODPOVĚDNÝ PROJEKTANT	KRESLIL
	ING. ARCH. J. BRŮHA	ING. ARCH. J. BRŮHA	IVA KRÝCHOVÁ
	POŘIZOVATEL MÚ HLUBOKÁ NAD VLTAVOU		

## AKCE ZMĚNA č. 17 ÚPnZ HLUBOKÁ NAD VLTAVOU - MĚSTO

ČÍSLO VÝKRESU

1.2.

ČÍSLO PARÉ

VÝKRES I.2. HLAVNÍ VÝKRES

STUPEŇ NÁVRH VP	MĚŘÍTKO 1:2 000	DATUM 08/2020
FORMÁT 1 x A3	ČÍSLO ZAKÁZKY 20-047.1	