


REKONSTRUKCE SIL.II/105 HLUBOKÁ NAD VLTAVOU - OKRUŽNÍ KŘÍŽOVATKA

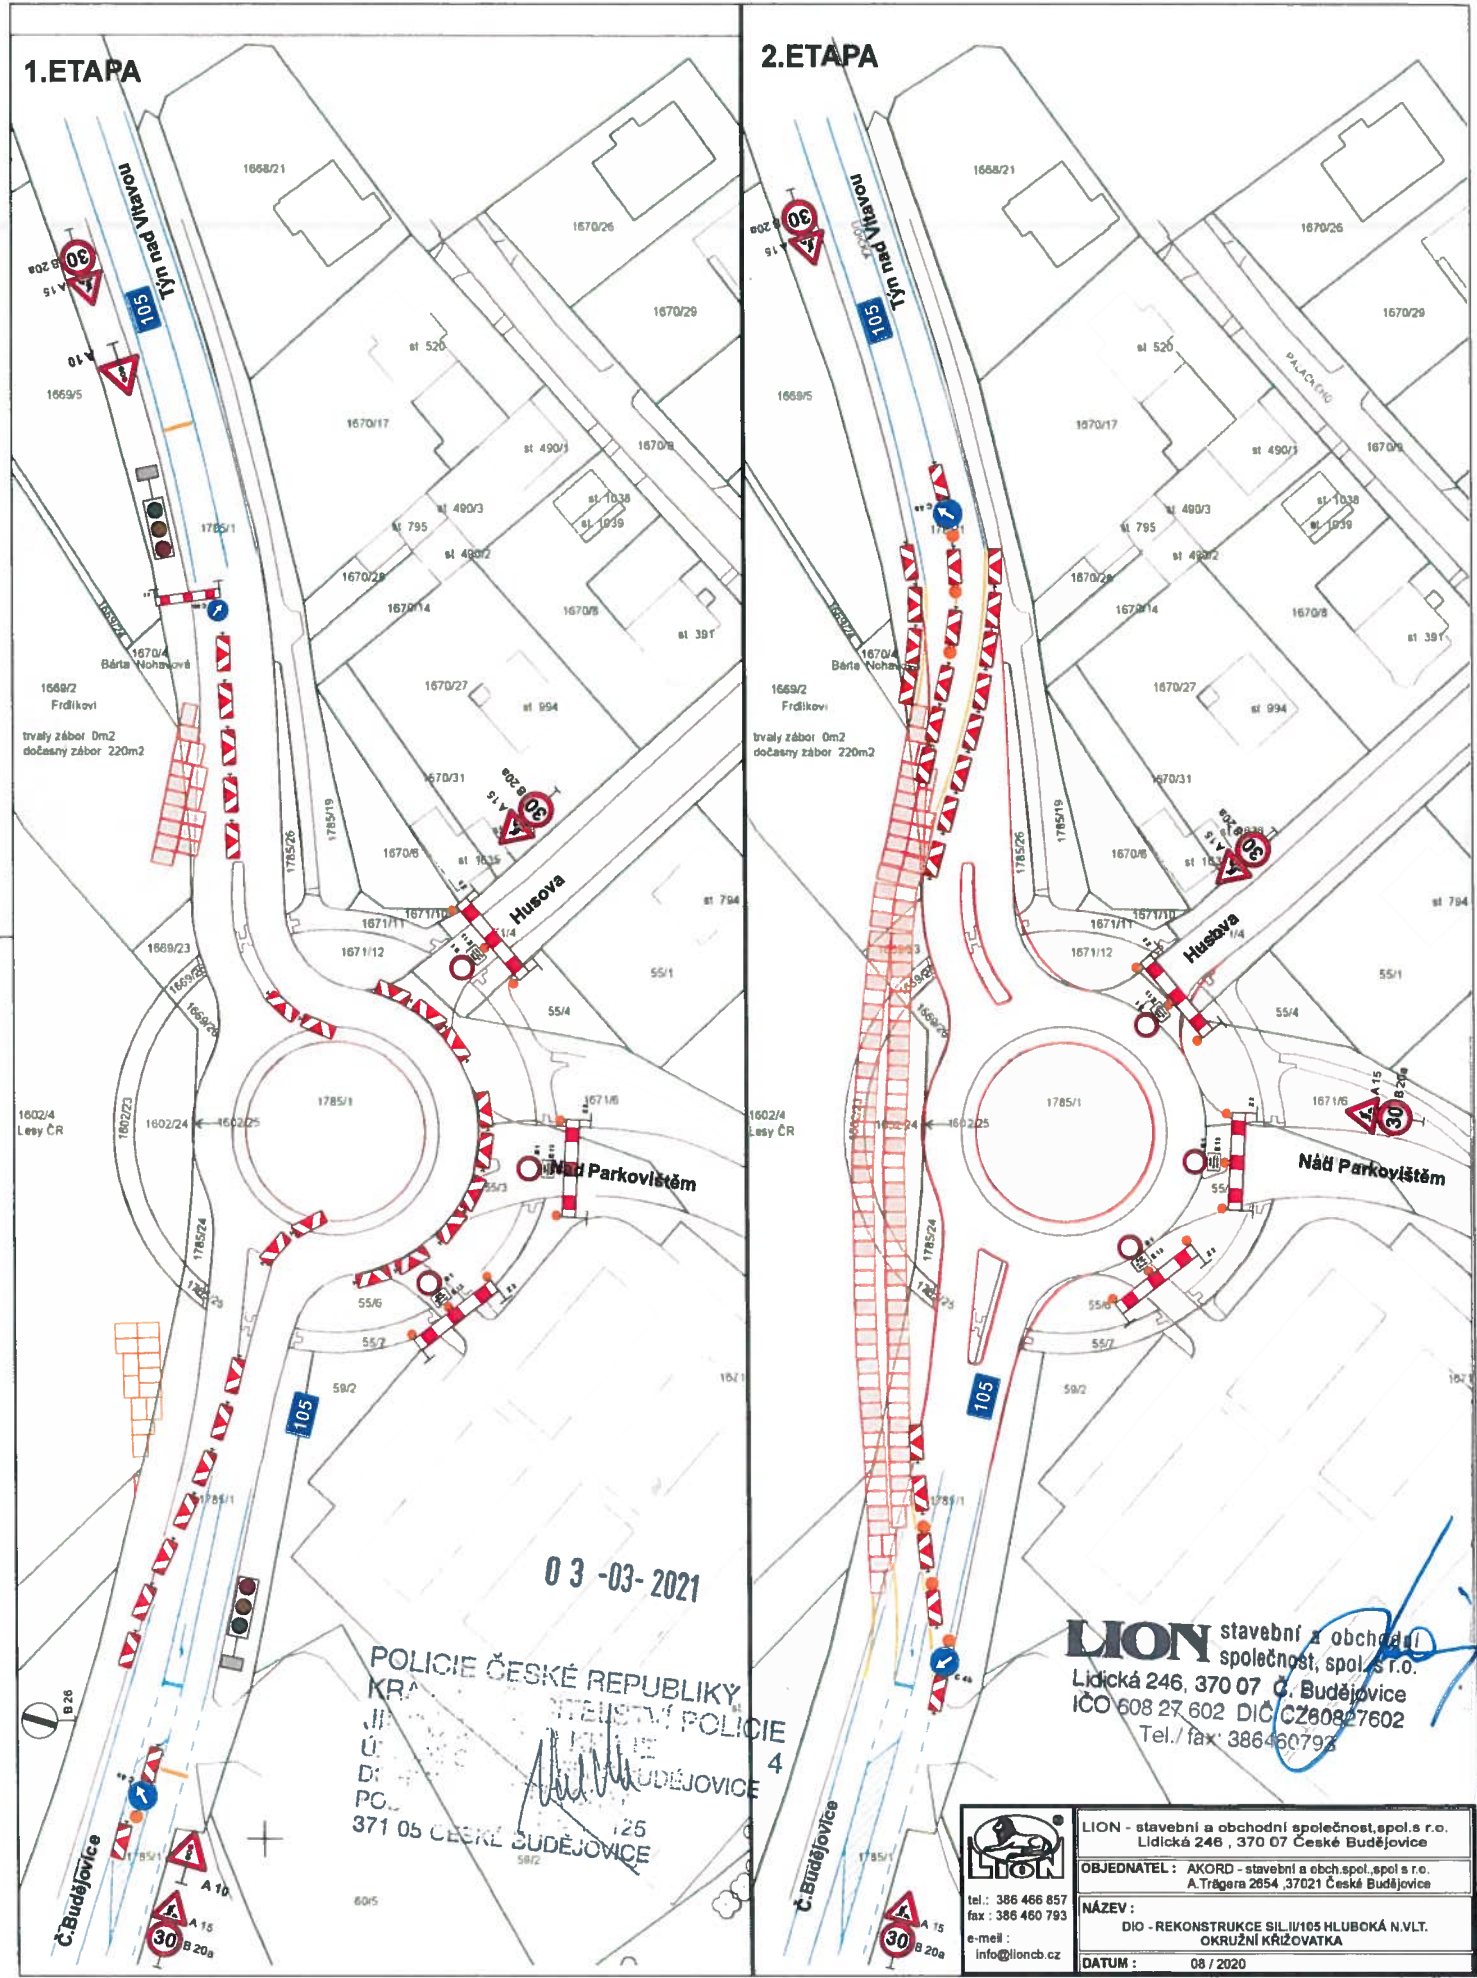


03 -03- 2021

POLICIE ĀESKÉ REPUBLIKY
 KRAJ...
 MĚSTSKÁ POLICIE
 MĚSTO BUDĚJOVICE
 371 05 ĀESKĚ BUDĚJOVICE

LION stavební a obchodní společnost, spol. s r.o.
 Lidická 246, 370 07 Ā. Budějovice
 IĀO 608 27 602 DIĀ CZ60827602
 Tel./ fax: 386460793

<p>tel.: 386 466 857 fax : 386 460 793 e-mail : info@lioncb.cz</p>	LION - stavební a obchodní společnost, spol. s r.o. Lidická 246, 370 07 Āeské Budějovice
	OBJEDNATEL : AKORD - stavební a obch.spol.spol s r.o. A.Trágera 2654 ,37021 Āeské Budějovice
NÁZEV : DIĀ - REKONSTRUKCE SIL.II/105 HLUBOKÁ N.VLT. OKRUŽNÍ KŘÍŽOVATKA	
DATUM : 08 / 2020	


REKONSTRUKCE SIL.II/105 HLUBOKÁ NAD VLTAVOU - OKRUŽNÍ KŘÍŽOVATKA

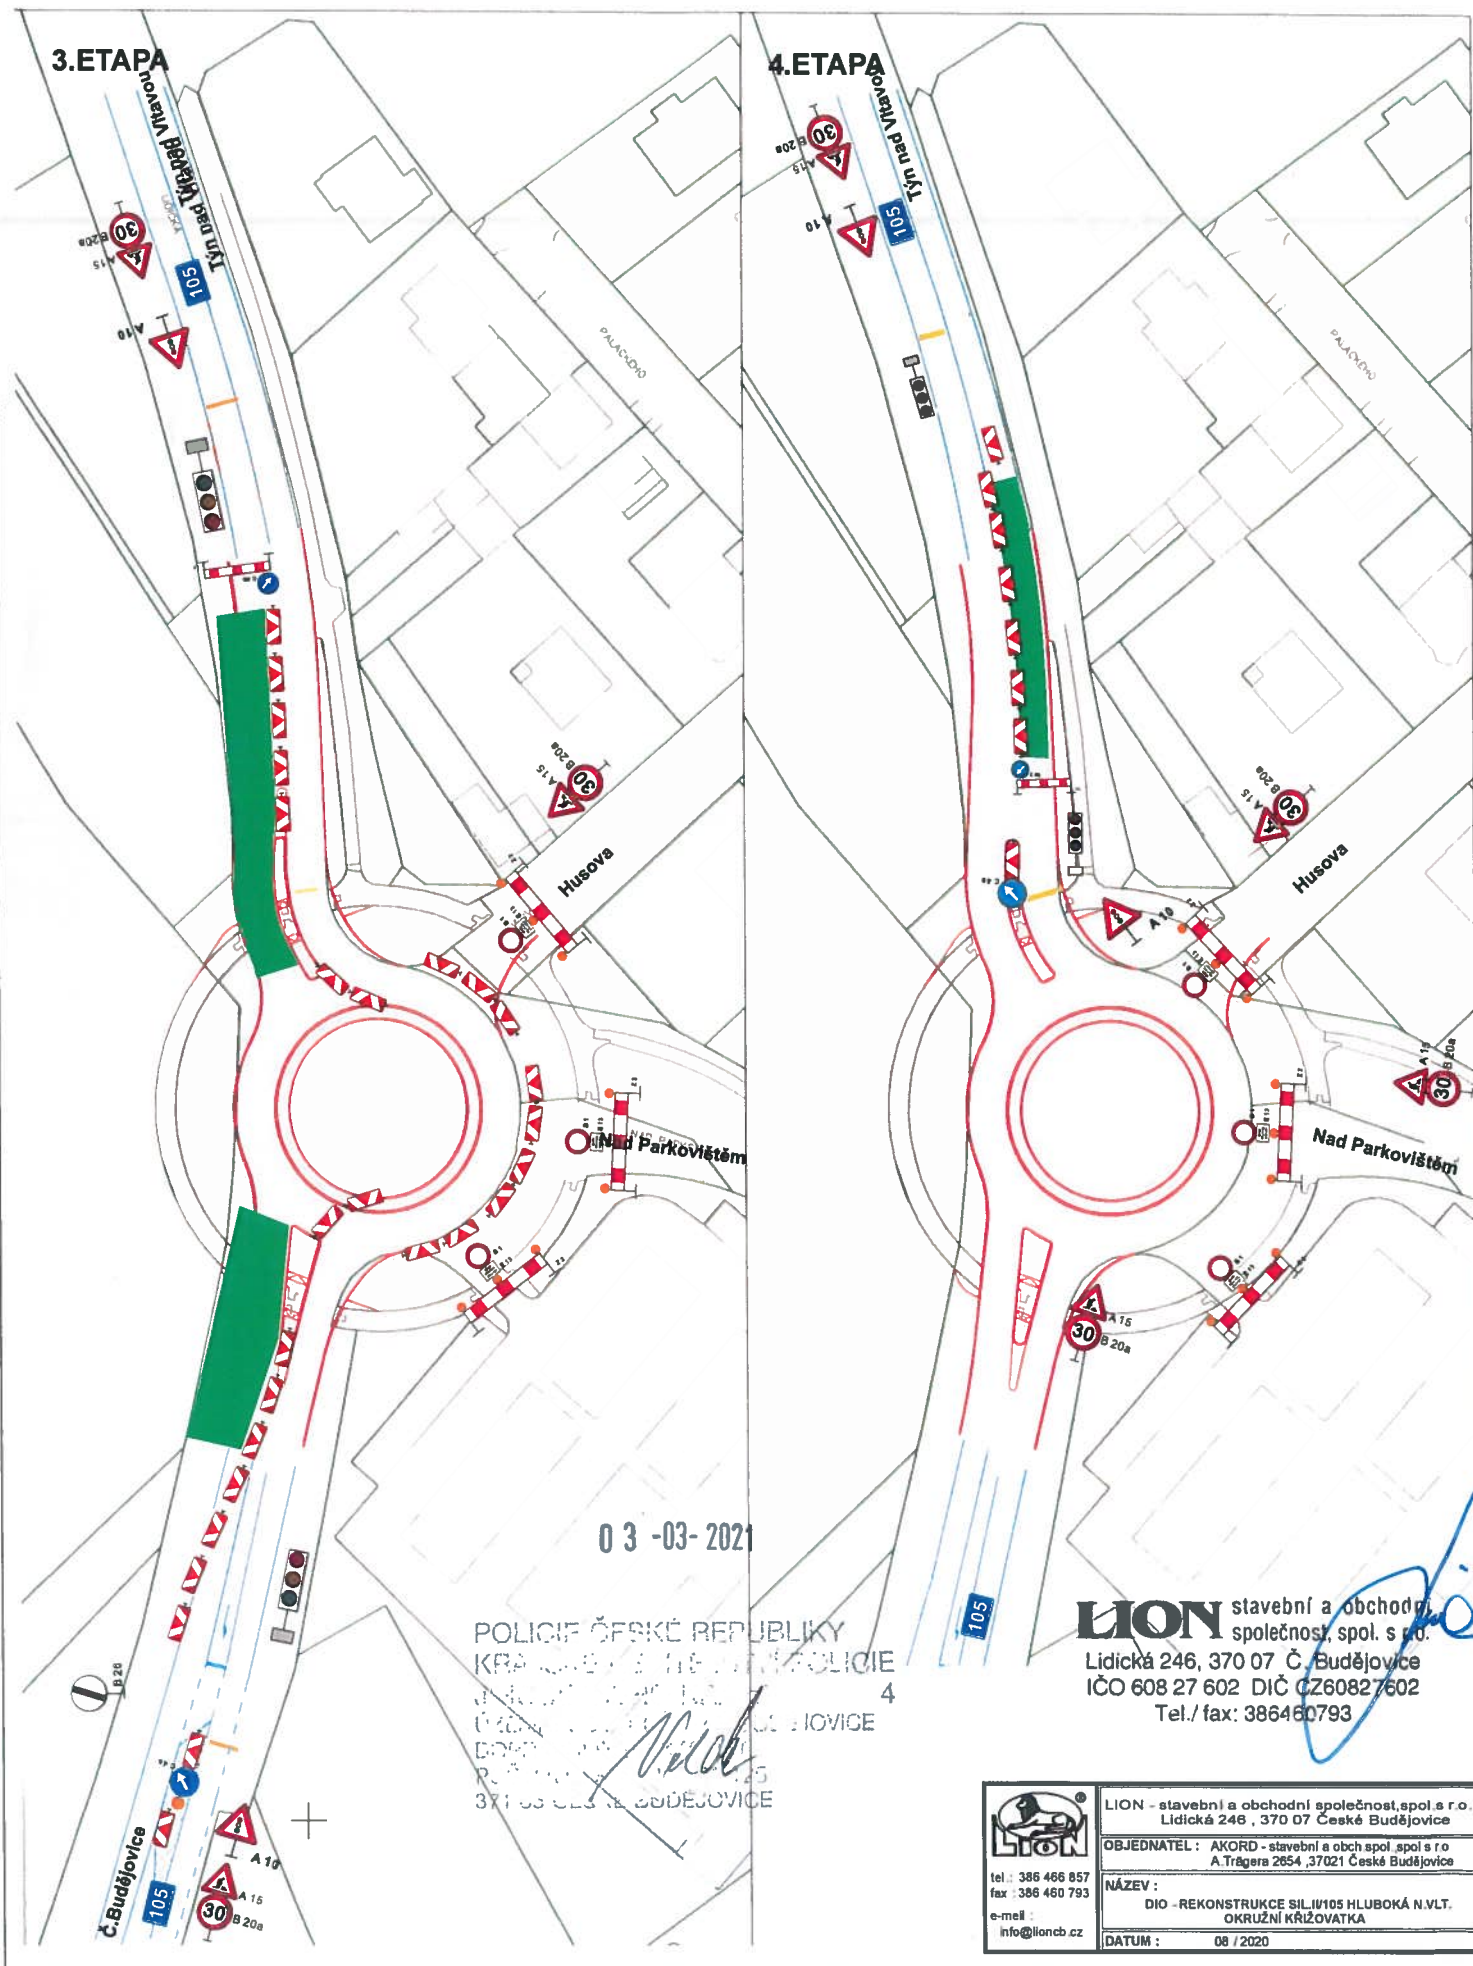

03-03-2021

POLICIE ČESKÉ REPUBLIKY
 KRAJSKÝ ÚŘAD POLICIE
 ÚŘADNÍ STŘEŽENÍ
 PRAHA 4
 371 03 ČESKÉ BUDĚJOVICE

LION stavební a obchodní společnost, spol. s r.o.
 Lidická 246, 370 07 Č. Budějovice
 IČO 608 27 602 DIČ CZ60827602
 Tel./ fax: 386460793

 tel.: 386 466 857 fax: 386 460 793 e-mail: info@lioncb.cz	LION - stavební a obchodní společnost, spol. s r.o. Lidická 246, 370 07 České Budějovice
	OBJEDNATEL: AKORD - stavební a obch. spol. spol. s r.o. A.Trágersa 2654, 37021 České Budějovice
	NÁZEV: DIO - REKONSTRUKCE SIL.II/105 HLUBOKÁ N.VLT. OKRUŽNÍ KŘÍŽOVATKA
	DATUM: 08 / 2020


REKONSTRUKCE SIL.II/105 HLUBOKÁ NAD VLTAVOU - OKRUŽNÍ KŘIŽOVATKA

ZNAČENÍ MÍSTNÍCH KOMUNIKACÍ

PŘÍLOHA K ŽÁDOSTI



LION stavební a obchodní společnost, spol. s r.o.
Lidická 246, 370 07 České Budějovice
IČO 608 27 602 DIČ CZ60827602
Tel./ fax: 3866460793

	LION - stavební a obchodní společnost, spol. s r.o. Lidická 246, 370 07 České Budějovice
tel.: 386 466 857 fax: 386 460 793 e-mail: info@lioncb.cz	OBJEDNATEL: AKORD - stavební a obchodní společnost, spol. s r.o. A. Trágera 2654, 37021 České Budějovice
	NÁZEV: DIO - REKONSTRUKCE SIL.II/105 HLUBOKÁ N.V.L.T. OKRUŽNÍ KŘIŽOVATKA
	DATUM: 08 / 2020


03-03-2021

POLICIE ČESKÉ REPUBLIKY
KRAJŮSTŘEŽITELNÁ POLICEJ
JILKOVSKÉ
DOLNÍ
PC
371 00 ČESKÉ BUDĚJOVICE

PŘÍLOHA K ŽÁDOSTI

REKONSTRUKCE SIL. III/105 HLUBOKÁ NAD VLTAVOU - OKRUŽNÍ KŘIŽOVATKA

VYPARKOVÁNÍ ULICE B.NĚMCOVÉ - PROVOZ AUTOBUSU

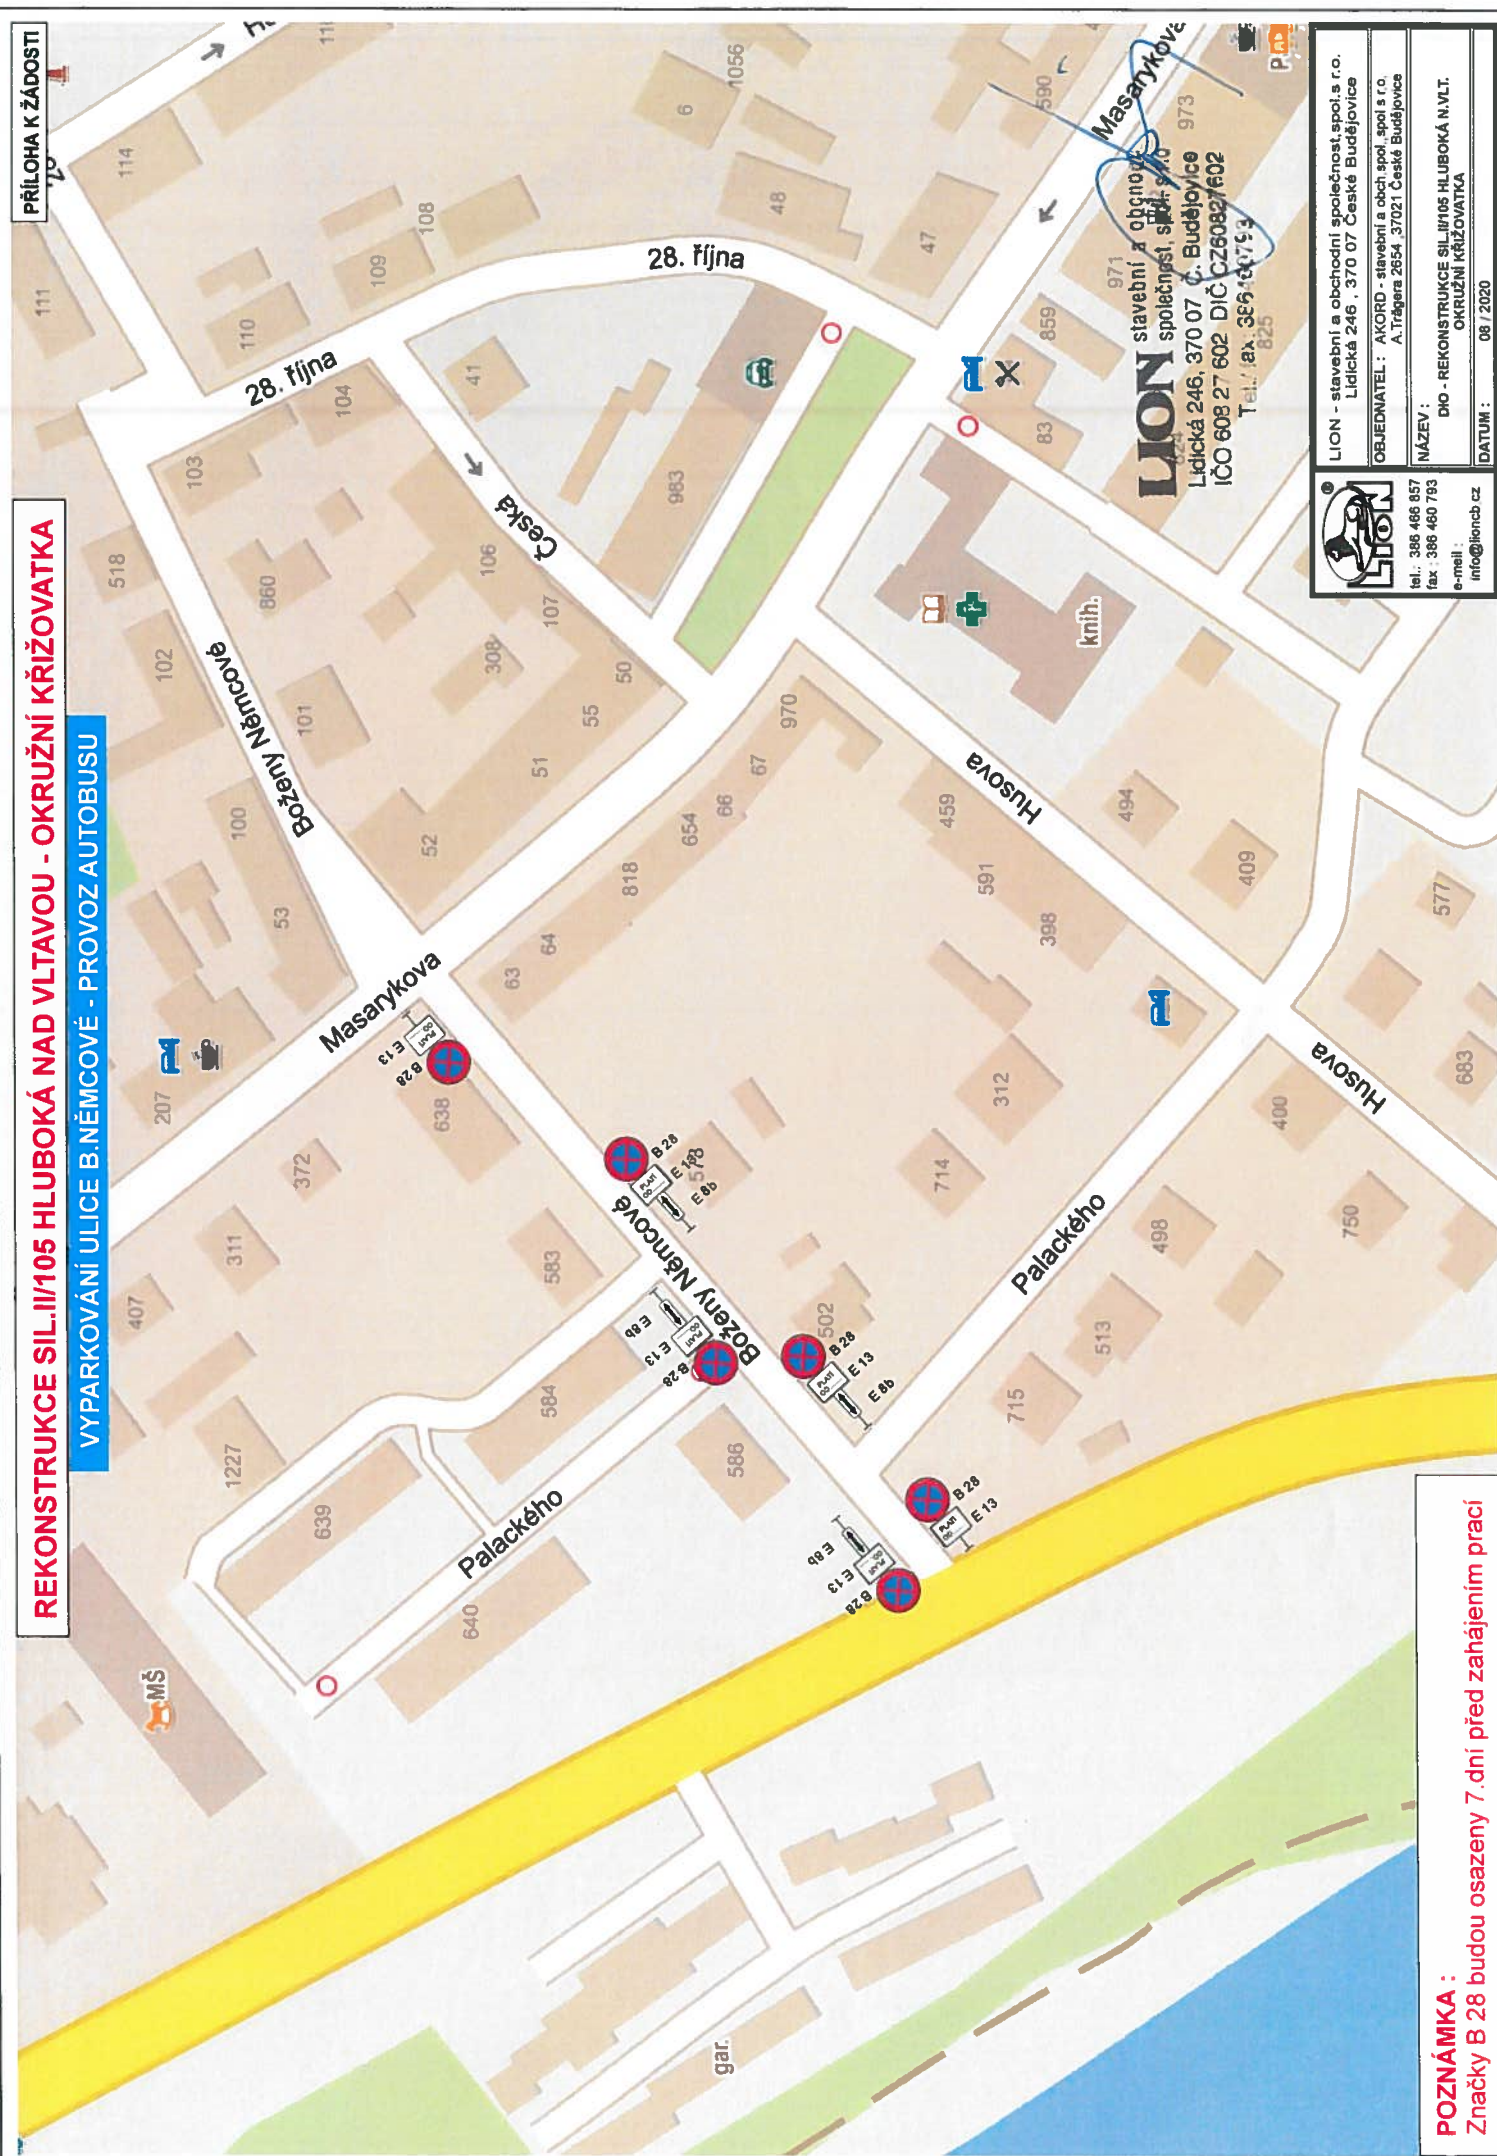

LION stavební a obchodní společnost, s r.o.
 Lidická 246, 370 07 Č. Budějovice
 IČO 608 27 602 DIČ CZ60827602
 Tel.: fax: 386 460 793



tel.: 386 466 857
 fax: 386 460 793
 e-mail: info@lioncb.cz

LION - stavební a obchodní společnost, s r.o. Lidická 246, 370 07 České Budějovice	
OBJEDNATEL: AKORD - stavební a obch. spol. s r.o. A. Trágera 2654, 37021 České Budějovice	
NÁZEV:	DNO - REKONSTRUKCE SIL. III/105 HLUBOKÁ N.V.L.T. OKRUŽNÍ KŘIŽOVATKA
DATUM:	08 / 2020

POZNÁMKA:
 Značky B 28 budou osazeny 7. dní před zahájením prací