


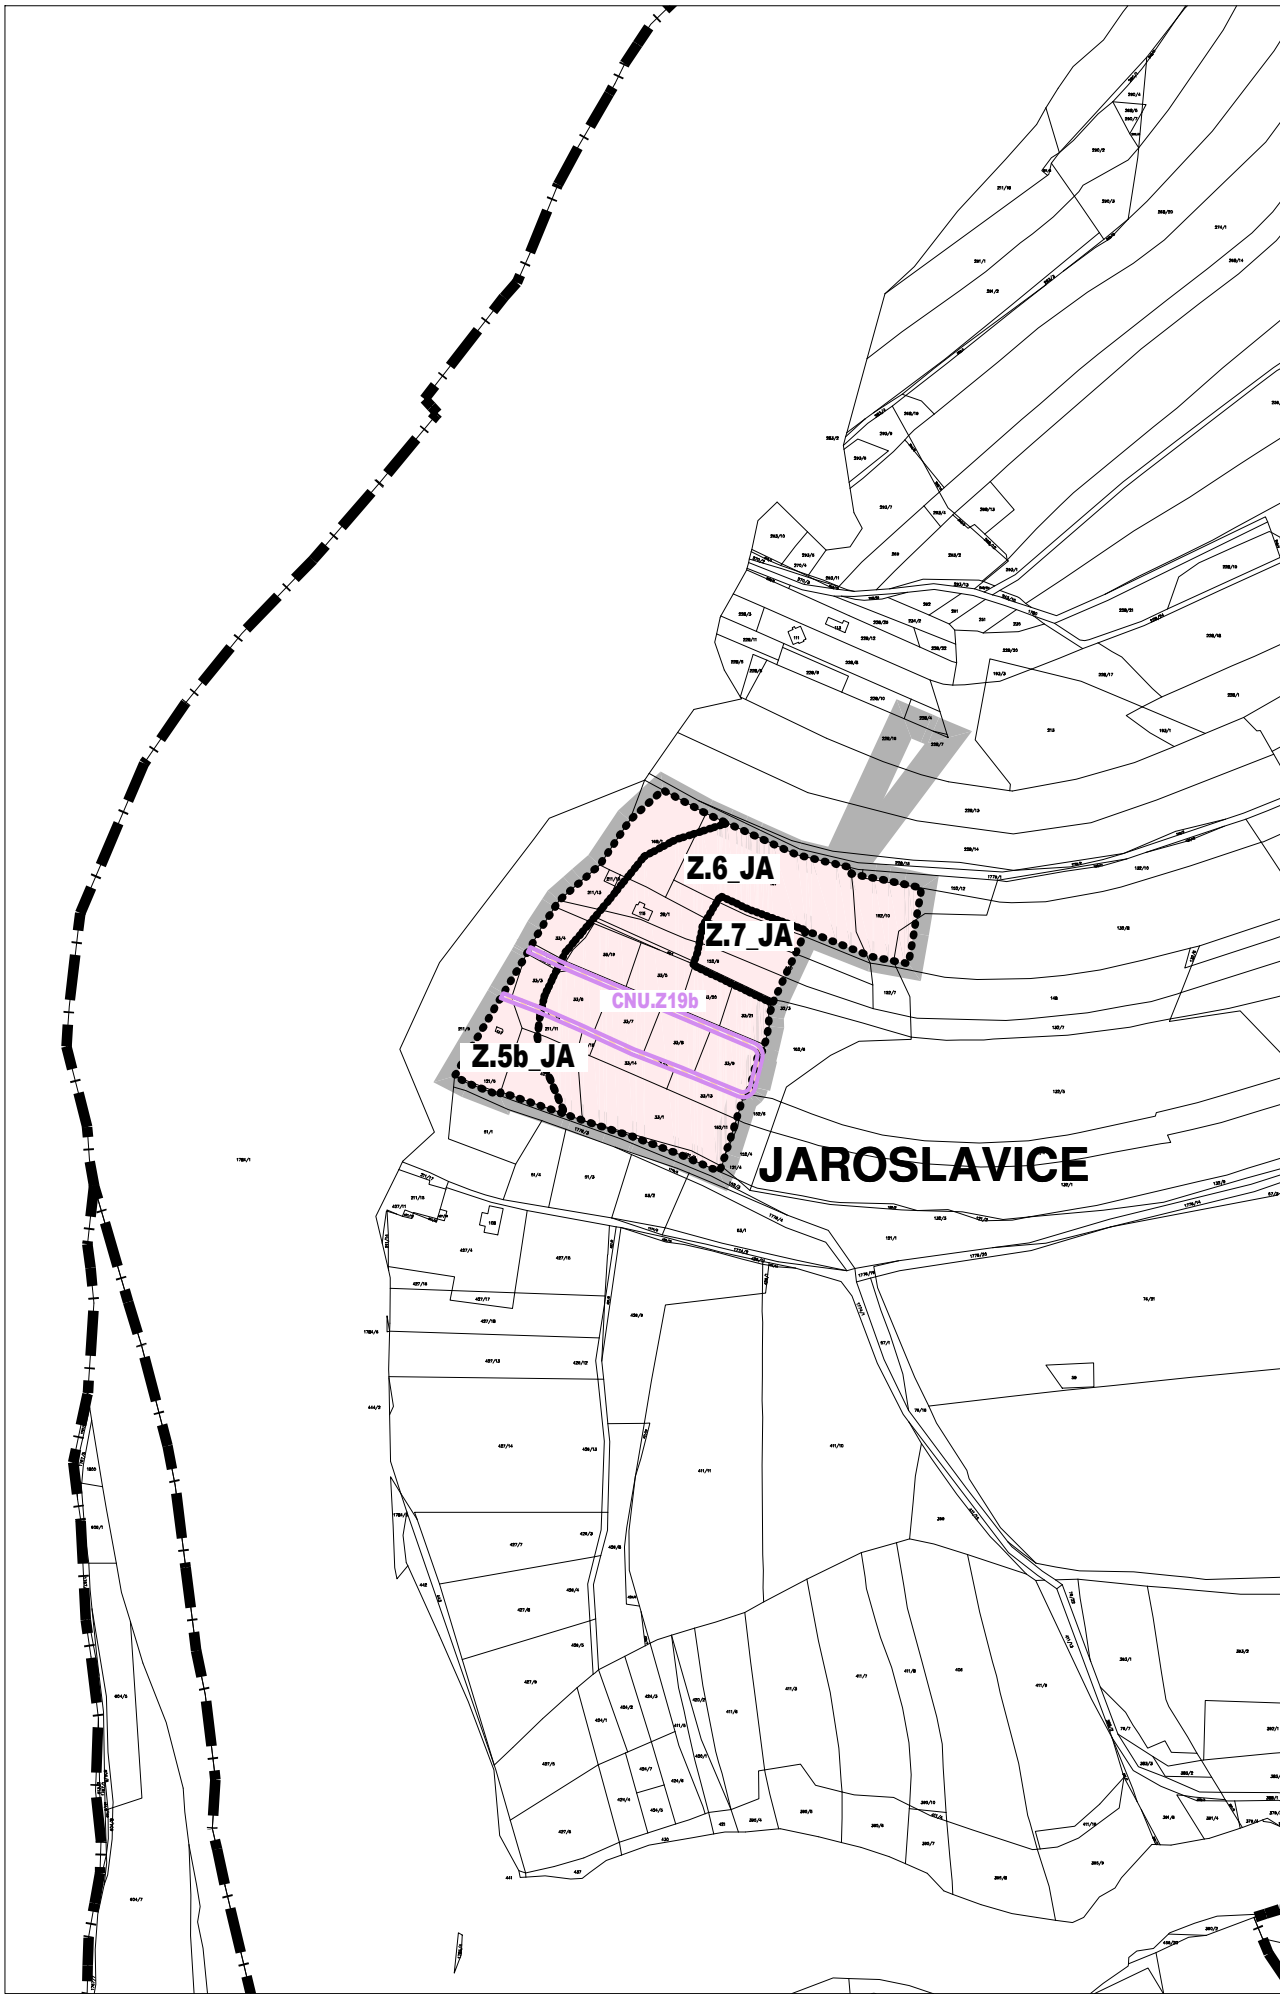


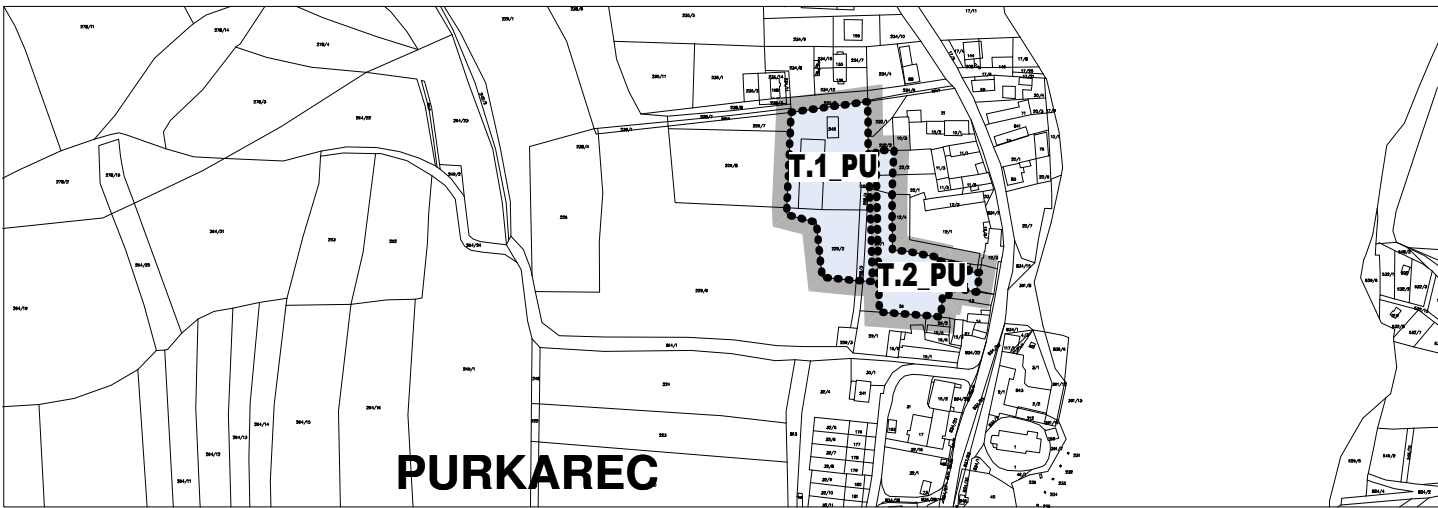


k.ú. JAROSLAVICE - LOKALITA ZMĚNY 19b

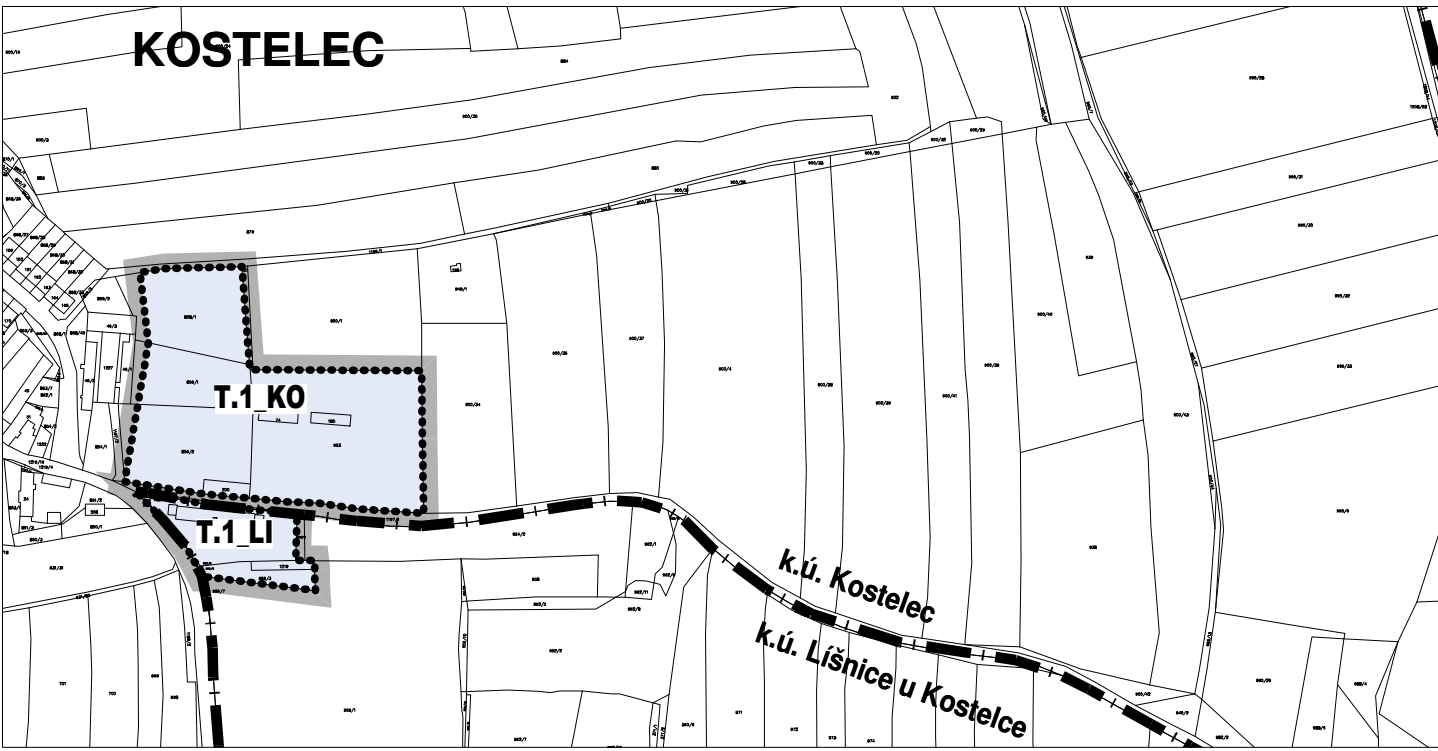

k.ú. HROZNĚJOVICE, KOSTELEČ, LÍŠNICE U KOSTELCE A PURKAREC  
PLOCHY DOTČENÉ ZMĚNOU ZOBRAZENÍ DLE VYHL. č.157/2024 Sb.

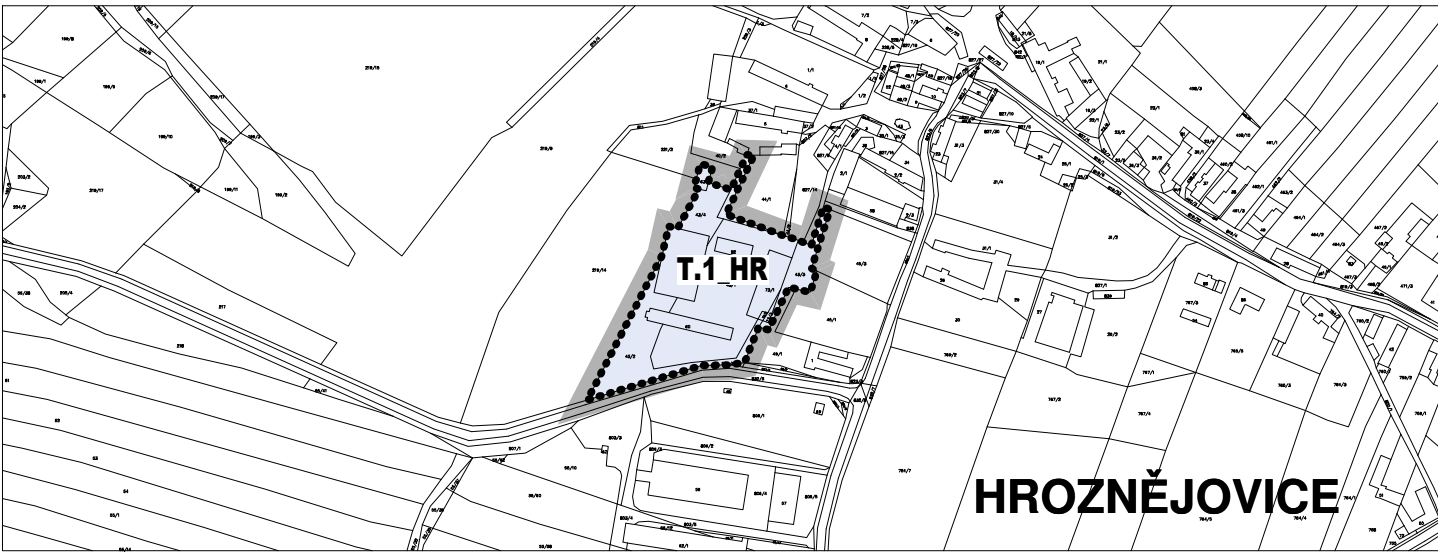

k.ú. HLUBOKÁ NAD VLTAVOU - LOKALITA ZÁMOSTÍ A MĚSTO  
PLOCHY DOTČENÉ ZMĚNOU ZOBRAZENÍ DLE VYHL. č.157/2024 Sb.

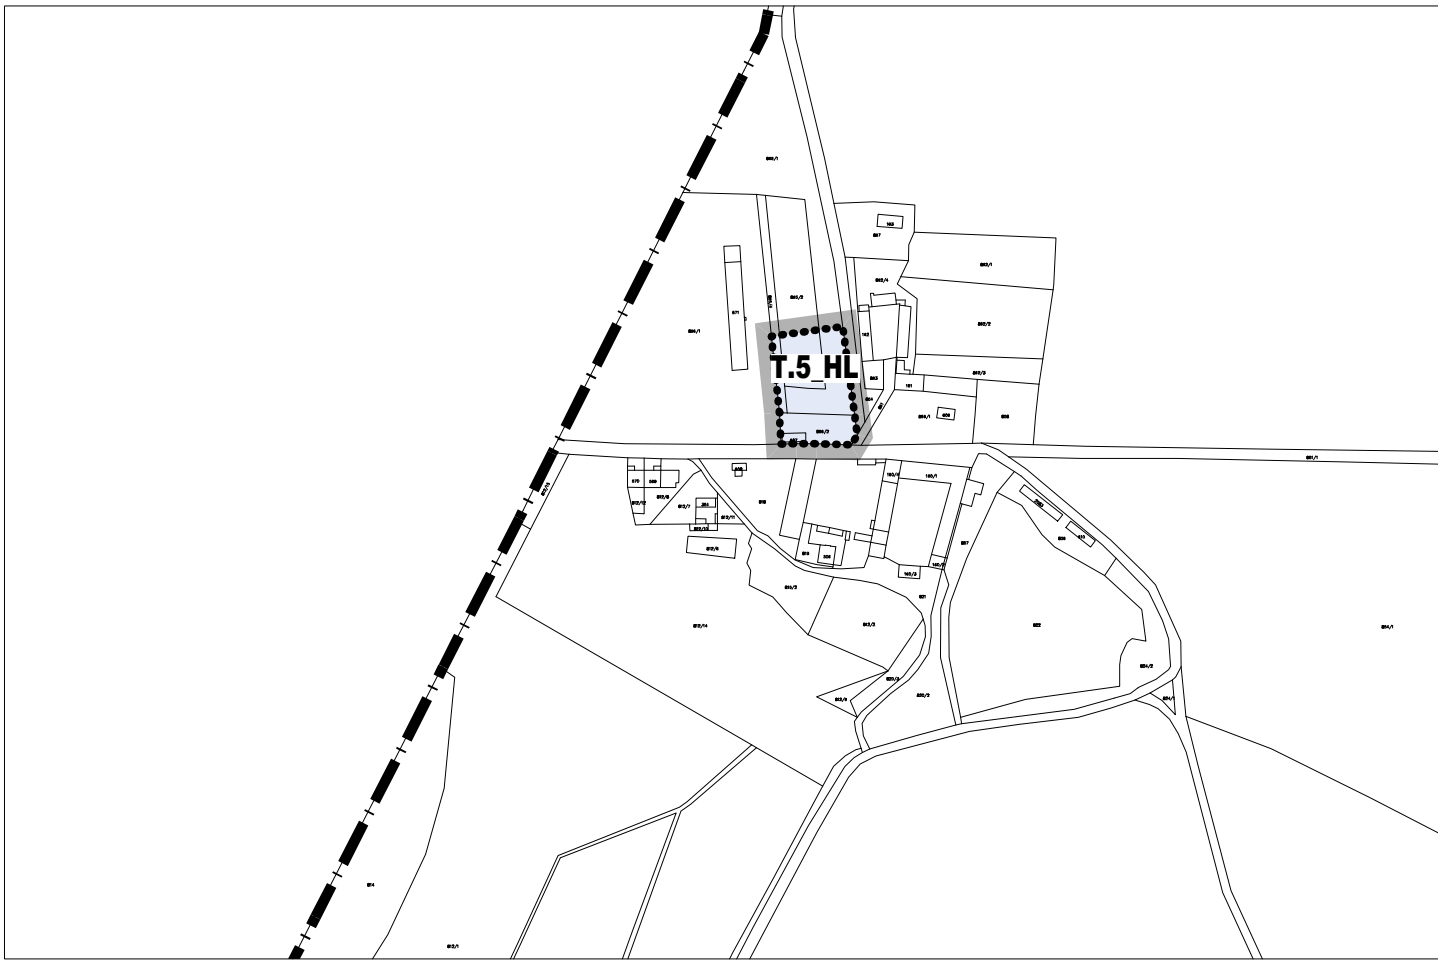

k.ú. HLUBOKÁ NAD VLTAVOU - LOKALITA ZVOLENOVSKÁ, STARÁ OBORA  
PLOCHY DOTČENÉ ZMĚNOU ZOBRAZENÍ DLE VYHL. č.157/2024 Sb.

LEGENDA

HRANICE A ZNAČENÍ

- ŘEŠENÉ ÚZEMÍ
- HRANICE KATASTRÁLNÍHO ÚZEMÍ
- ZASTAVITELNÁ PLOCHA
- TRANSFORMAČNÍ PLOCHA

KORIDORY NAD PLOCHAMI S ROZDÍLNÝM ZPŮSOBEM VYUŽITÍ VYMEZENÝ ÚZEMNÍM PLÁNEM PRO DOPRAVNÍ INFRASTRUKTURU  
KORIDOR DOPRAVNÍ INFRASTRUKTURY VYMEZENÝ ZMĚNOU 19b  
PRO OBSLOUŽENÍ POZEMKŮ PLOCHY Z.6\_JA