


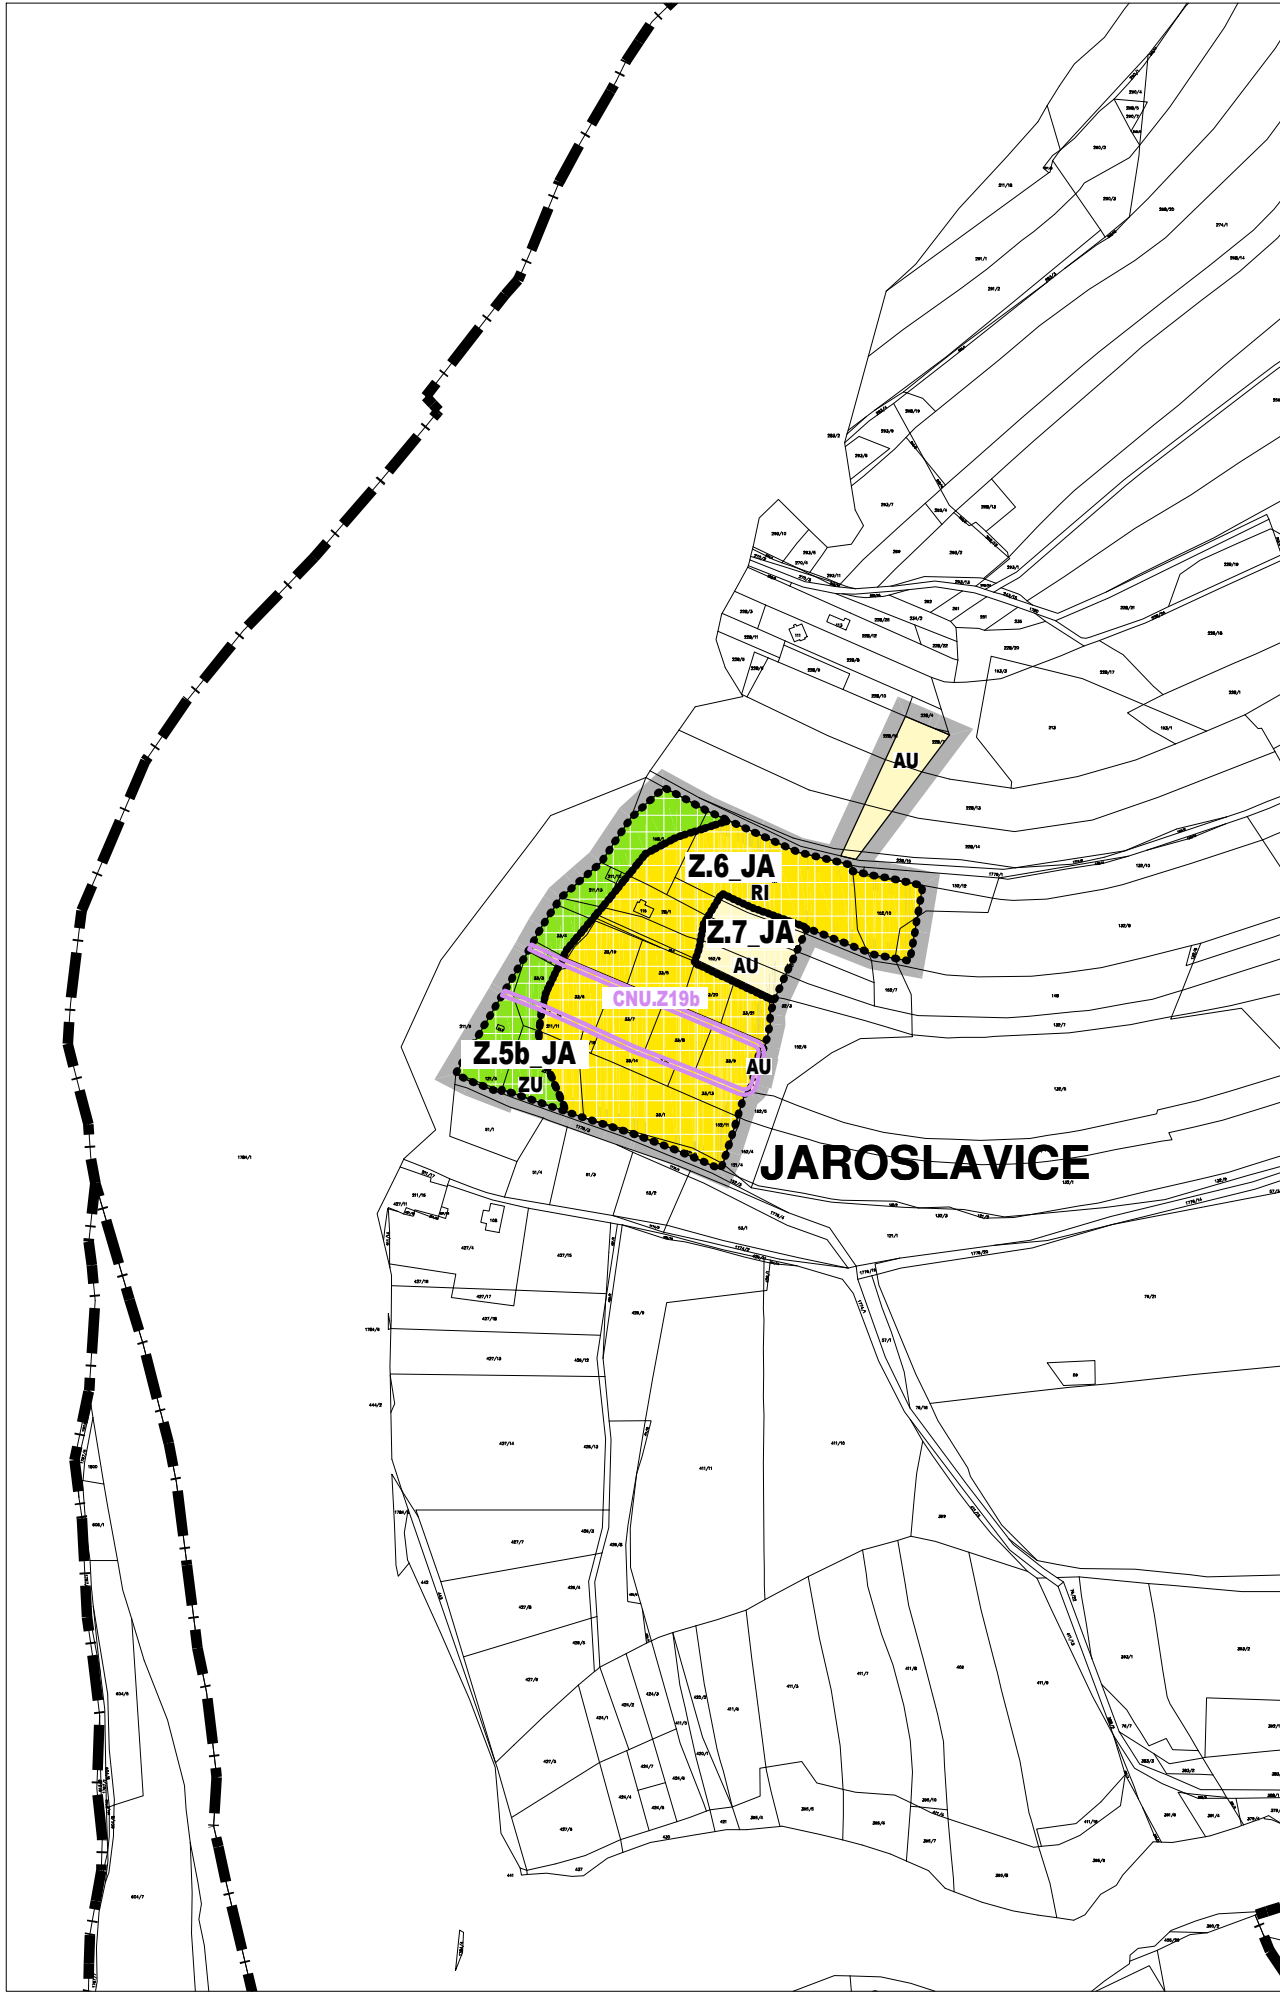
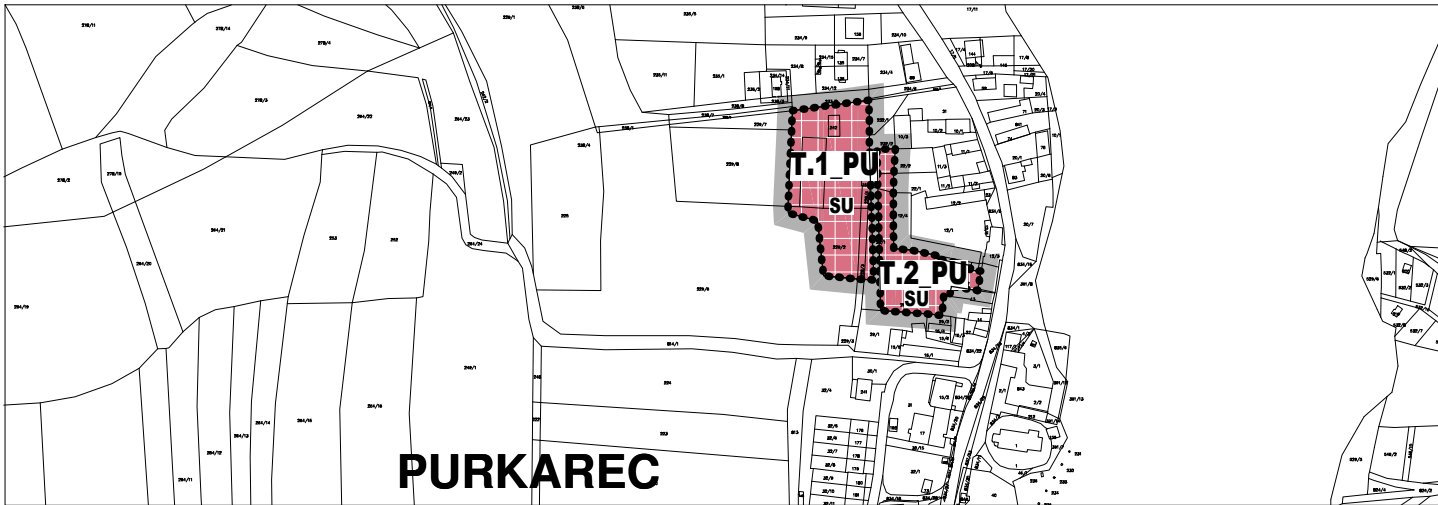


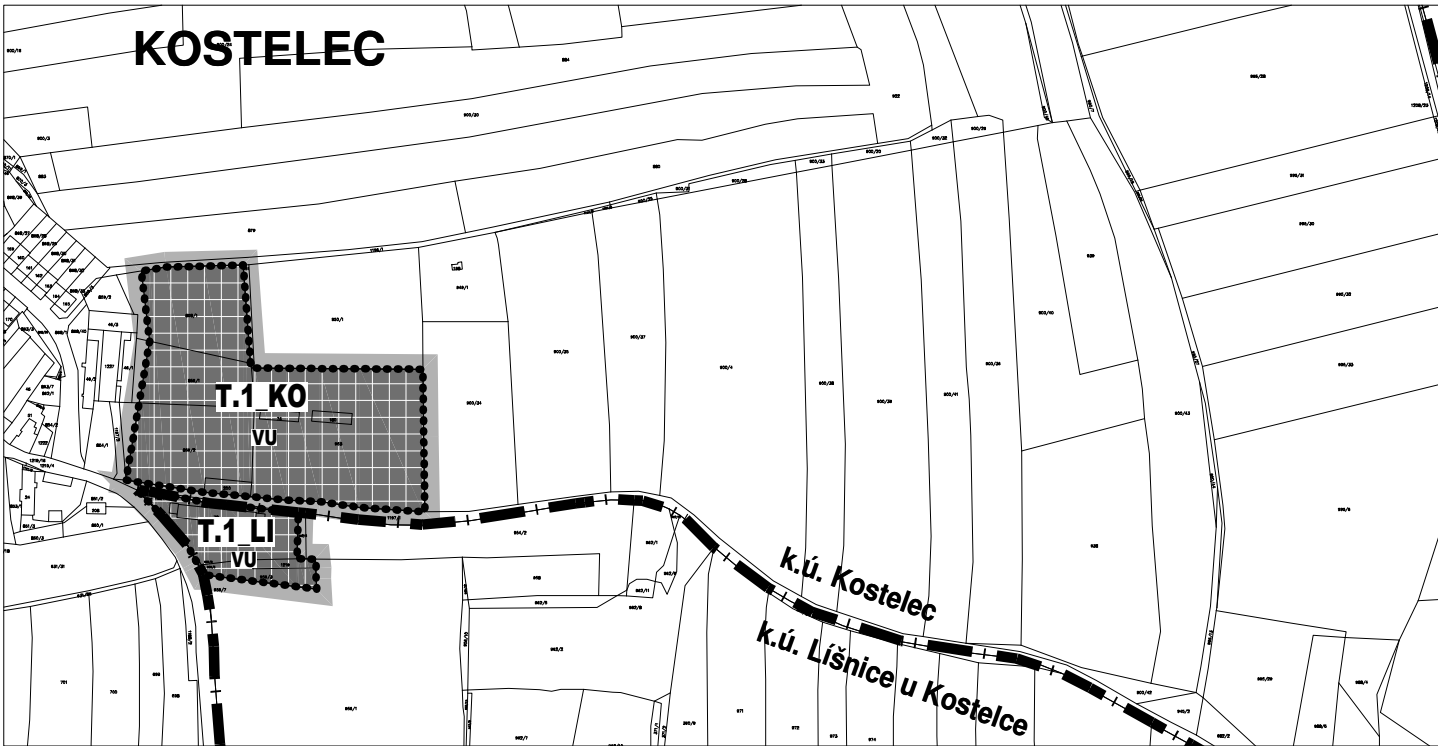


k.ú. JAROSLAVICE - LOKALITA ZMĚNY 19b

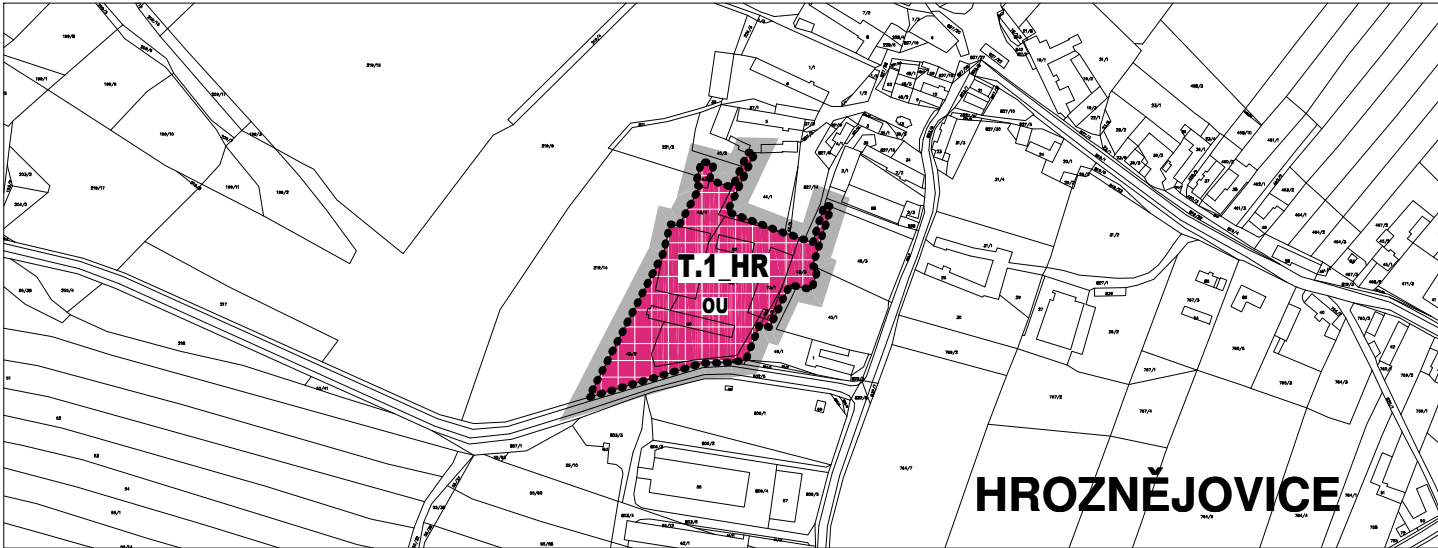

k.ú. HROZNĚJOVICE, KOSTELEC, LÍŠNICE U KOSTELCE A PURKAREC
PLOCHY DOTČENÉ ZMĚNOU ZOBRAZENÍ DLE VYHL. č.157/2024 Sb.

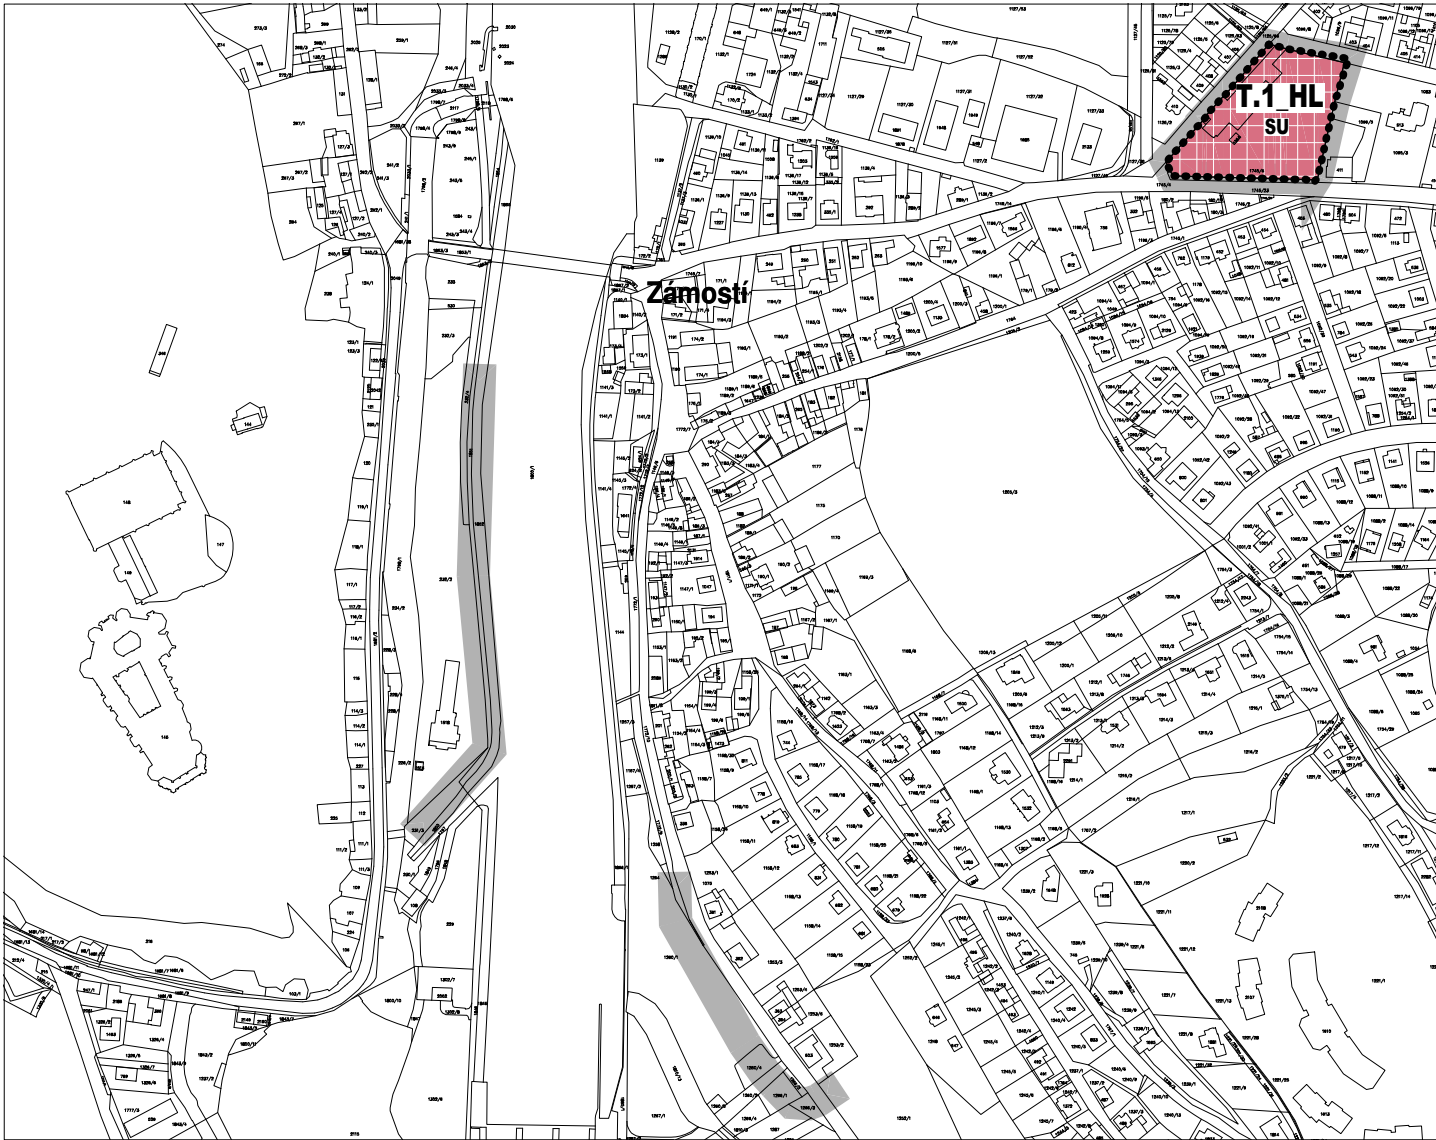

k.ú. HLUBOKÁ NAD VLTAVOU - LOKALITA ZÁMOSTÍ A MĚSTO
PLOCHY DOTČENÉ ZMĚNOU ZOBRAZENÍ DLE VYHL. č.157/2024 Sb.

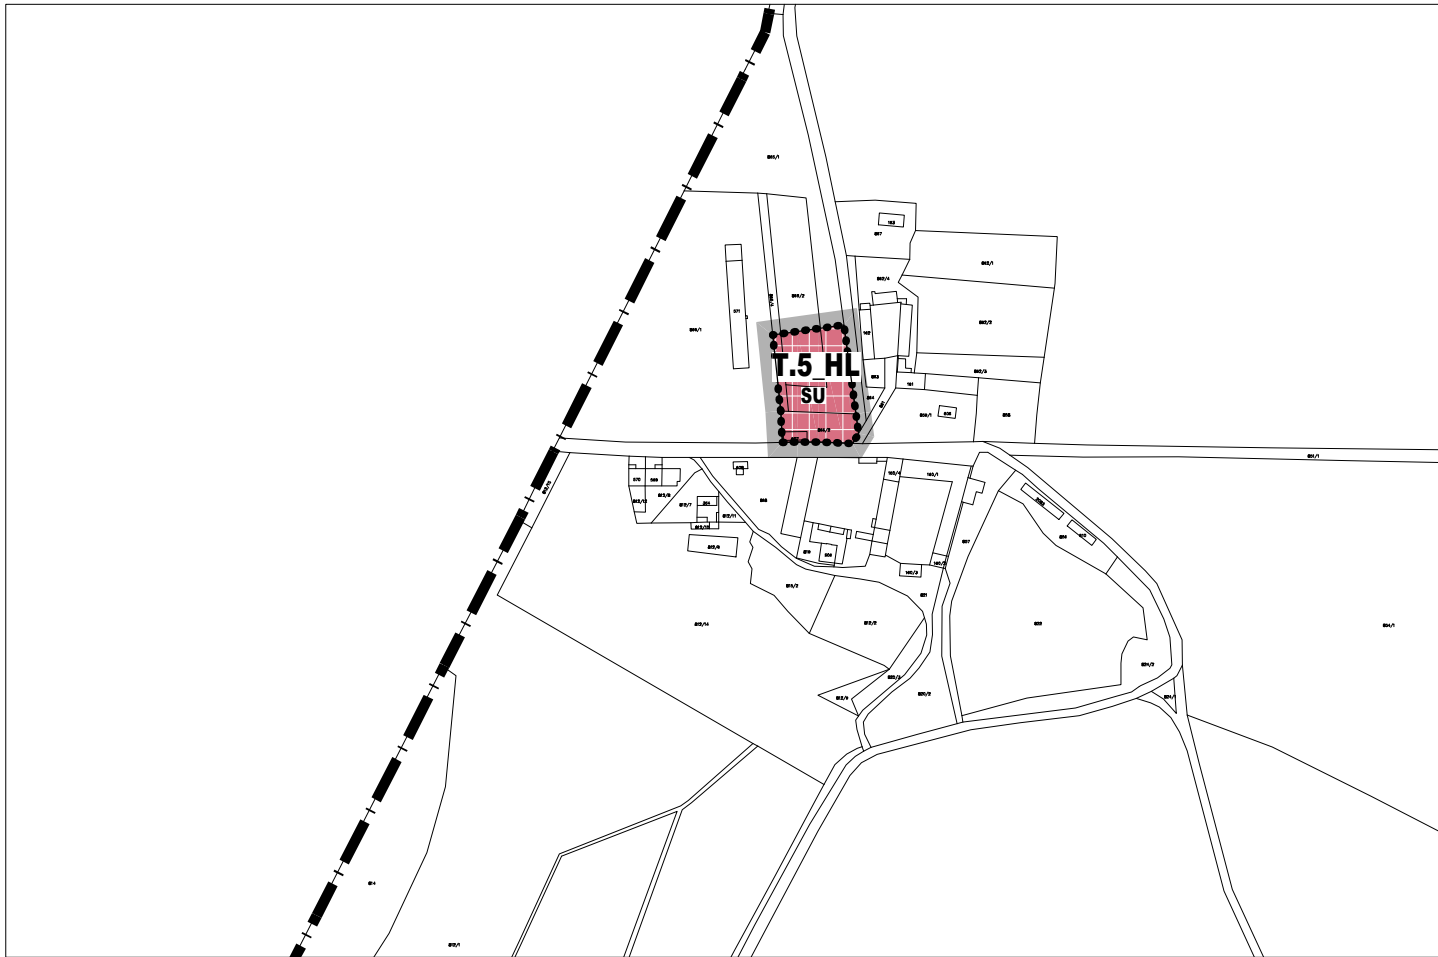

k.ú. HLUBOKÁ NAD VLTAVOU - LOKALITA ZVOLENOVSKÁ, STARÁ OBORA
PLOCHY DOTČENÉ ZMĚNOU ZOBRAZENÍ DLE VYHL. č.157/2024 Sb.

LEGENDA

HRANICE A ZNAČENÍ

	ŘEŠENÉ ÚZEMÍ
	HRANICE KATASTRÁLNÍHO ÚZEMÍ
	ZASTAVITELNÁ PLOCHA
	TRANSFORMAČNÍ PLOCHA
KORIDORY NAD PLOCHAMI S ROZDÍLNÝM ZPŮSOBEM VYUŽITÍ VYMEZENÝ ÚZEMNÍM PLÁNEM PRO DOPRAVNÍ INFRASTRUKTURU	
KORIDOR DOPRAVNÍ INFRASTRUKTURY VYMEZENÝ ZMĚNOU 19b	
PRO OBSLOUŽENÍ POZEMLÍ PLOCHY Z.8_JA	

PLOCHY S ROZDÍLNÝM ZPŮSOBEM VYUŽITÍ

STABILIZOVANÉ PLOCHY	ÚZEMÍ ZMĚN	
		SMÍŠENÉ OBYTNÉ VŠEOBECNÉ
		SMÍŠENÉ OBYTNÉ MĚSTSKÉ
		REKREACE INDIVIDUÁLNÍ
		OBČANSKÉ VYBAVENÍ VŠEOBECNÉ
		ZELEN VŠEOBECNÁ
		VÝROBA VŠEOBECNÁ
		ZEMĚDĚLSKÉ VŠEOBECNÉ