



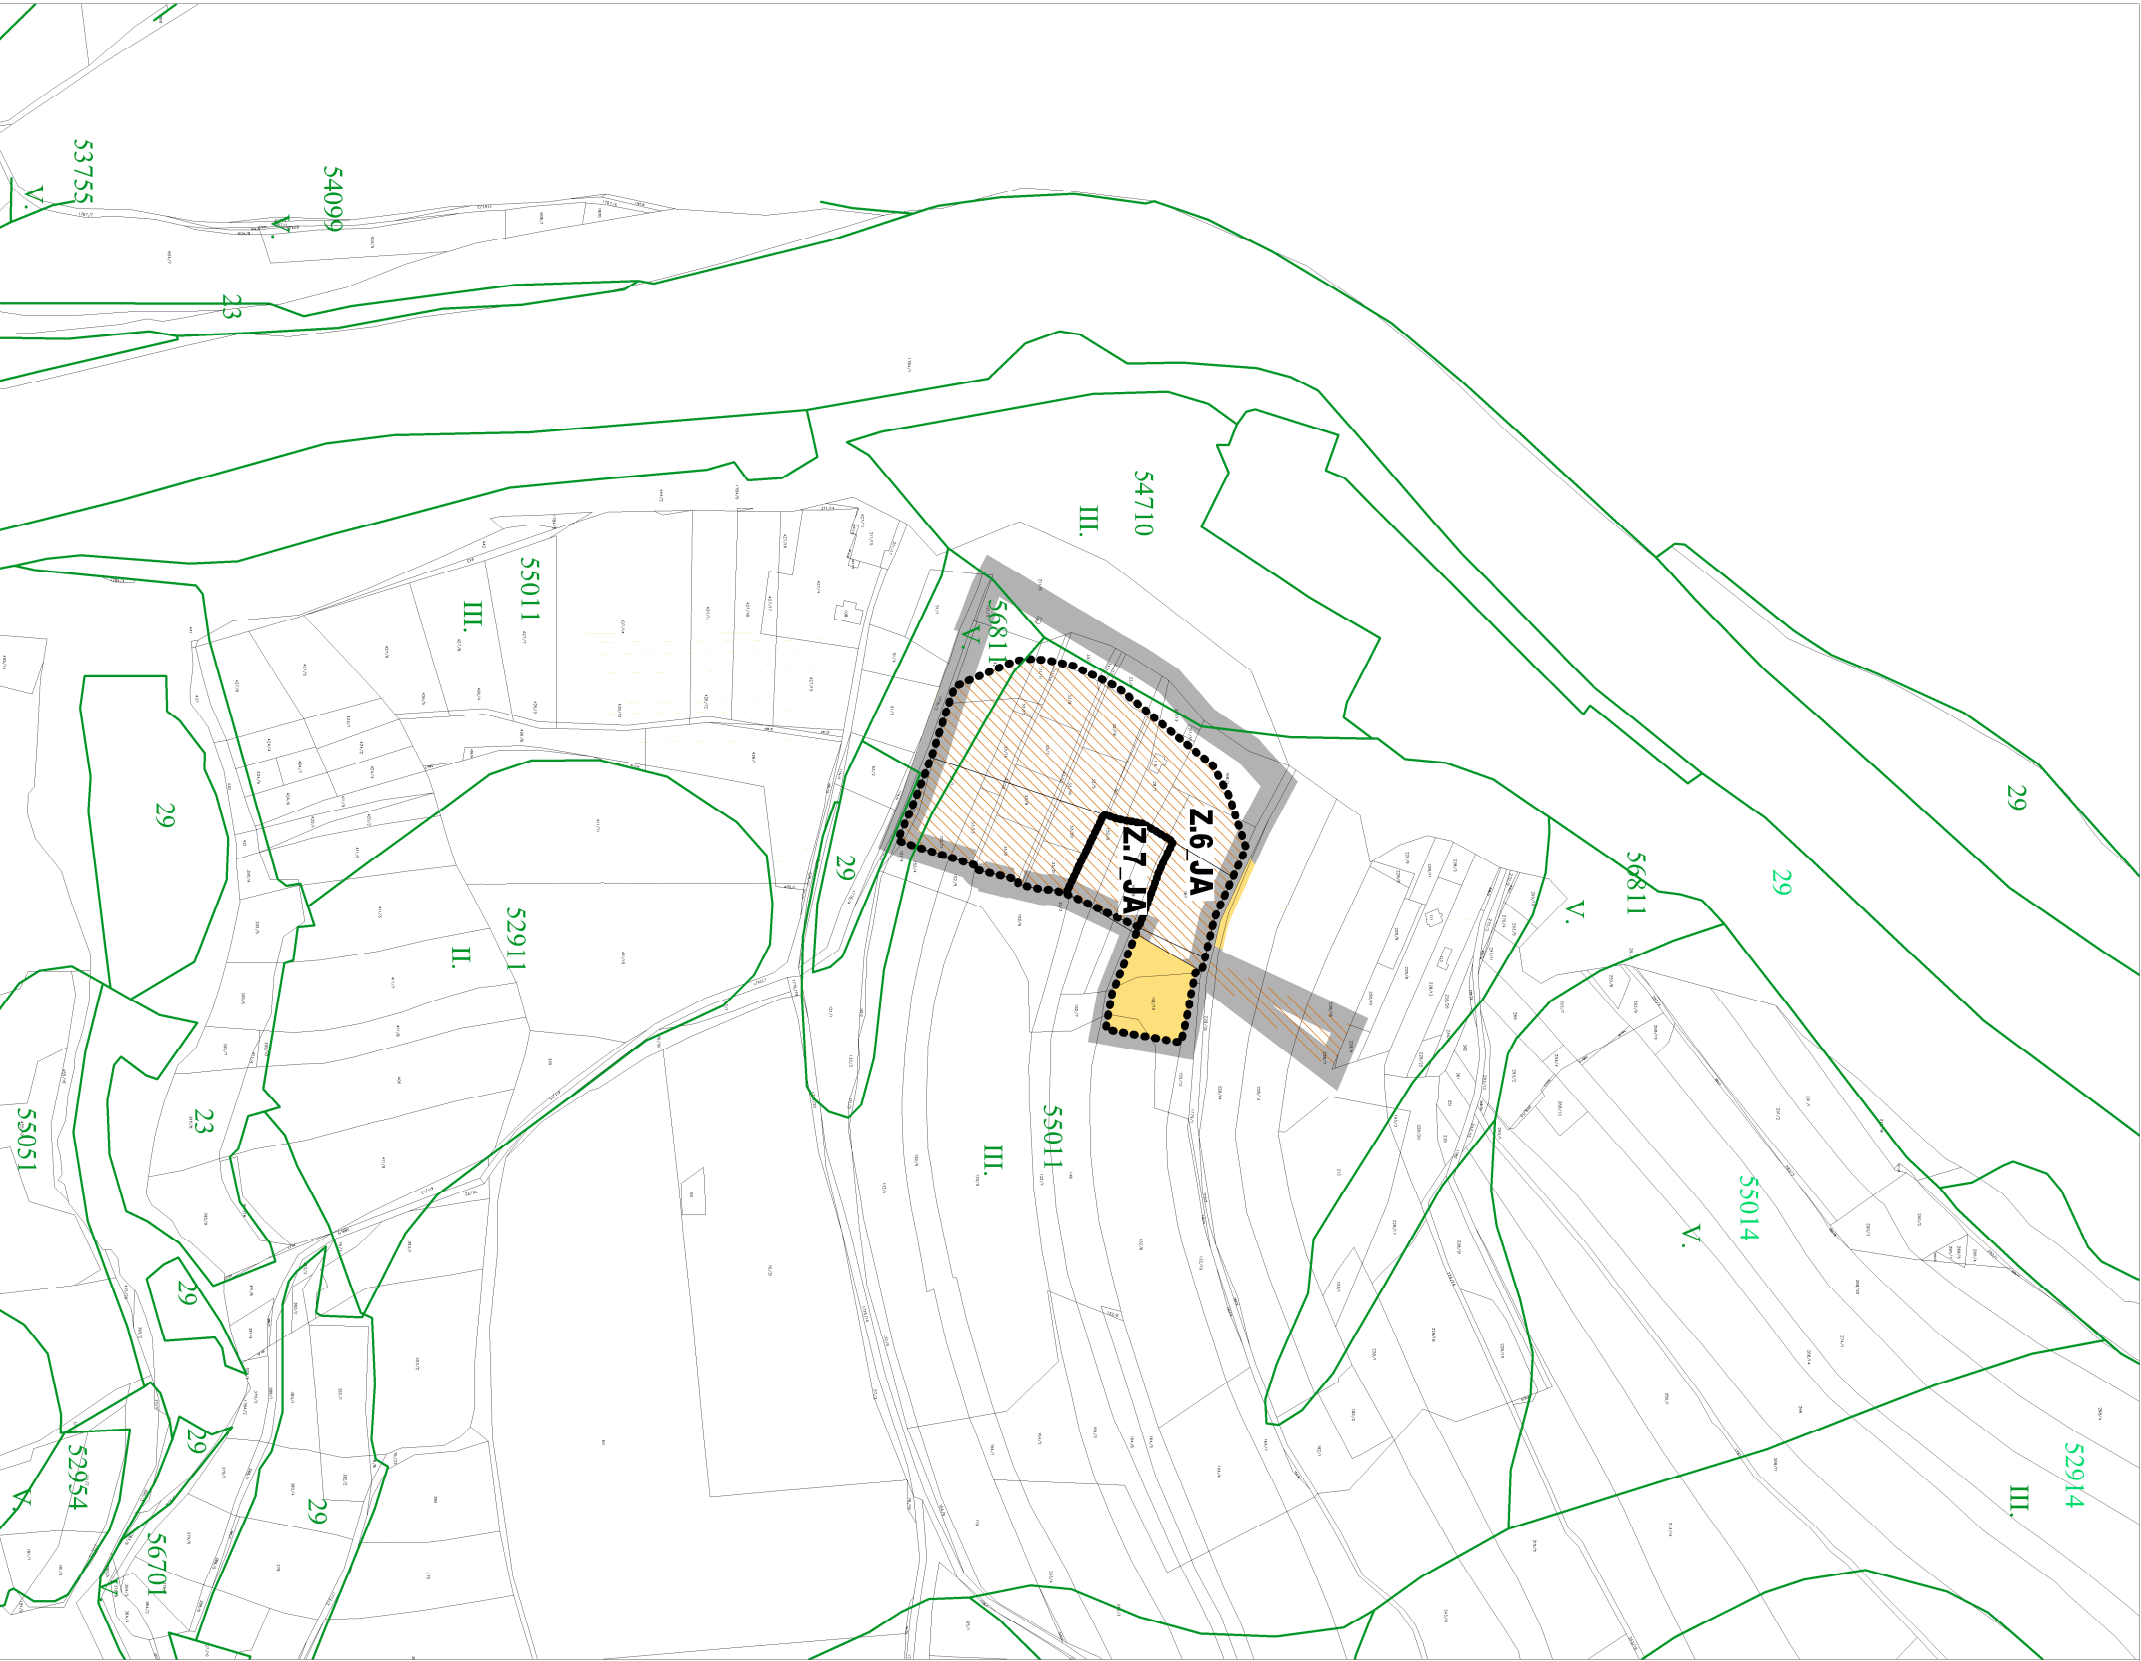

OCHRANA ZPF A PUPFL

- ŘEŠENÉ ÚZEMÍ
- ZASTAVITELNÁ PLOCHA
- HRANICE BPEJ
- KÓD BPEJ
- ZÁBOR ZEMĚDĚLSKÉ PŮDY S TŘÍDOU OCHRANY III.
- ZASTAVITELNÉ PLOCHY JŽ VYHODNOCENÉ V PLATNÉ ÚZEMNÍ PLÁNOVACÍ DOKUMENTACI

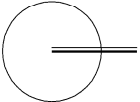

ZMĚNA Č.19b ÚP HLUBOKÁ NAD VLTAVOU
VÝKRES PŘEDPOKLÁDANÝCH ZÁBORŮ ZPF A PUPFL 1:5000 II.3.