


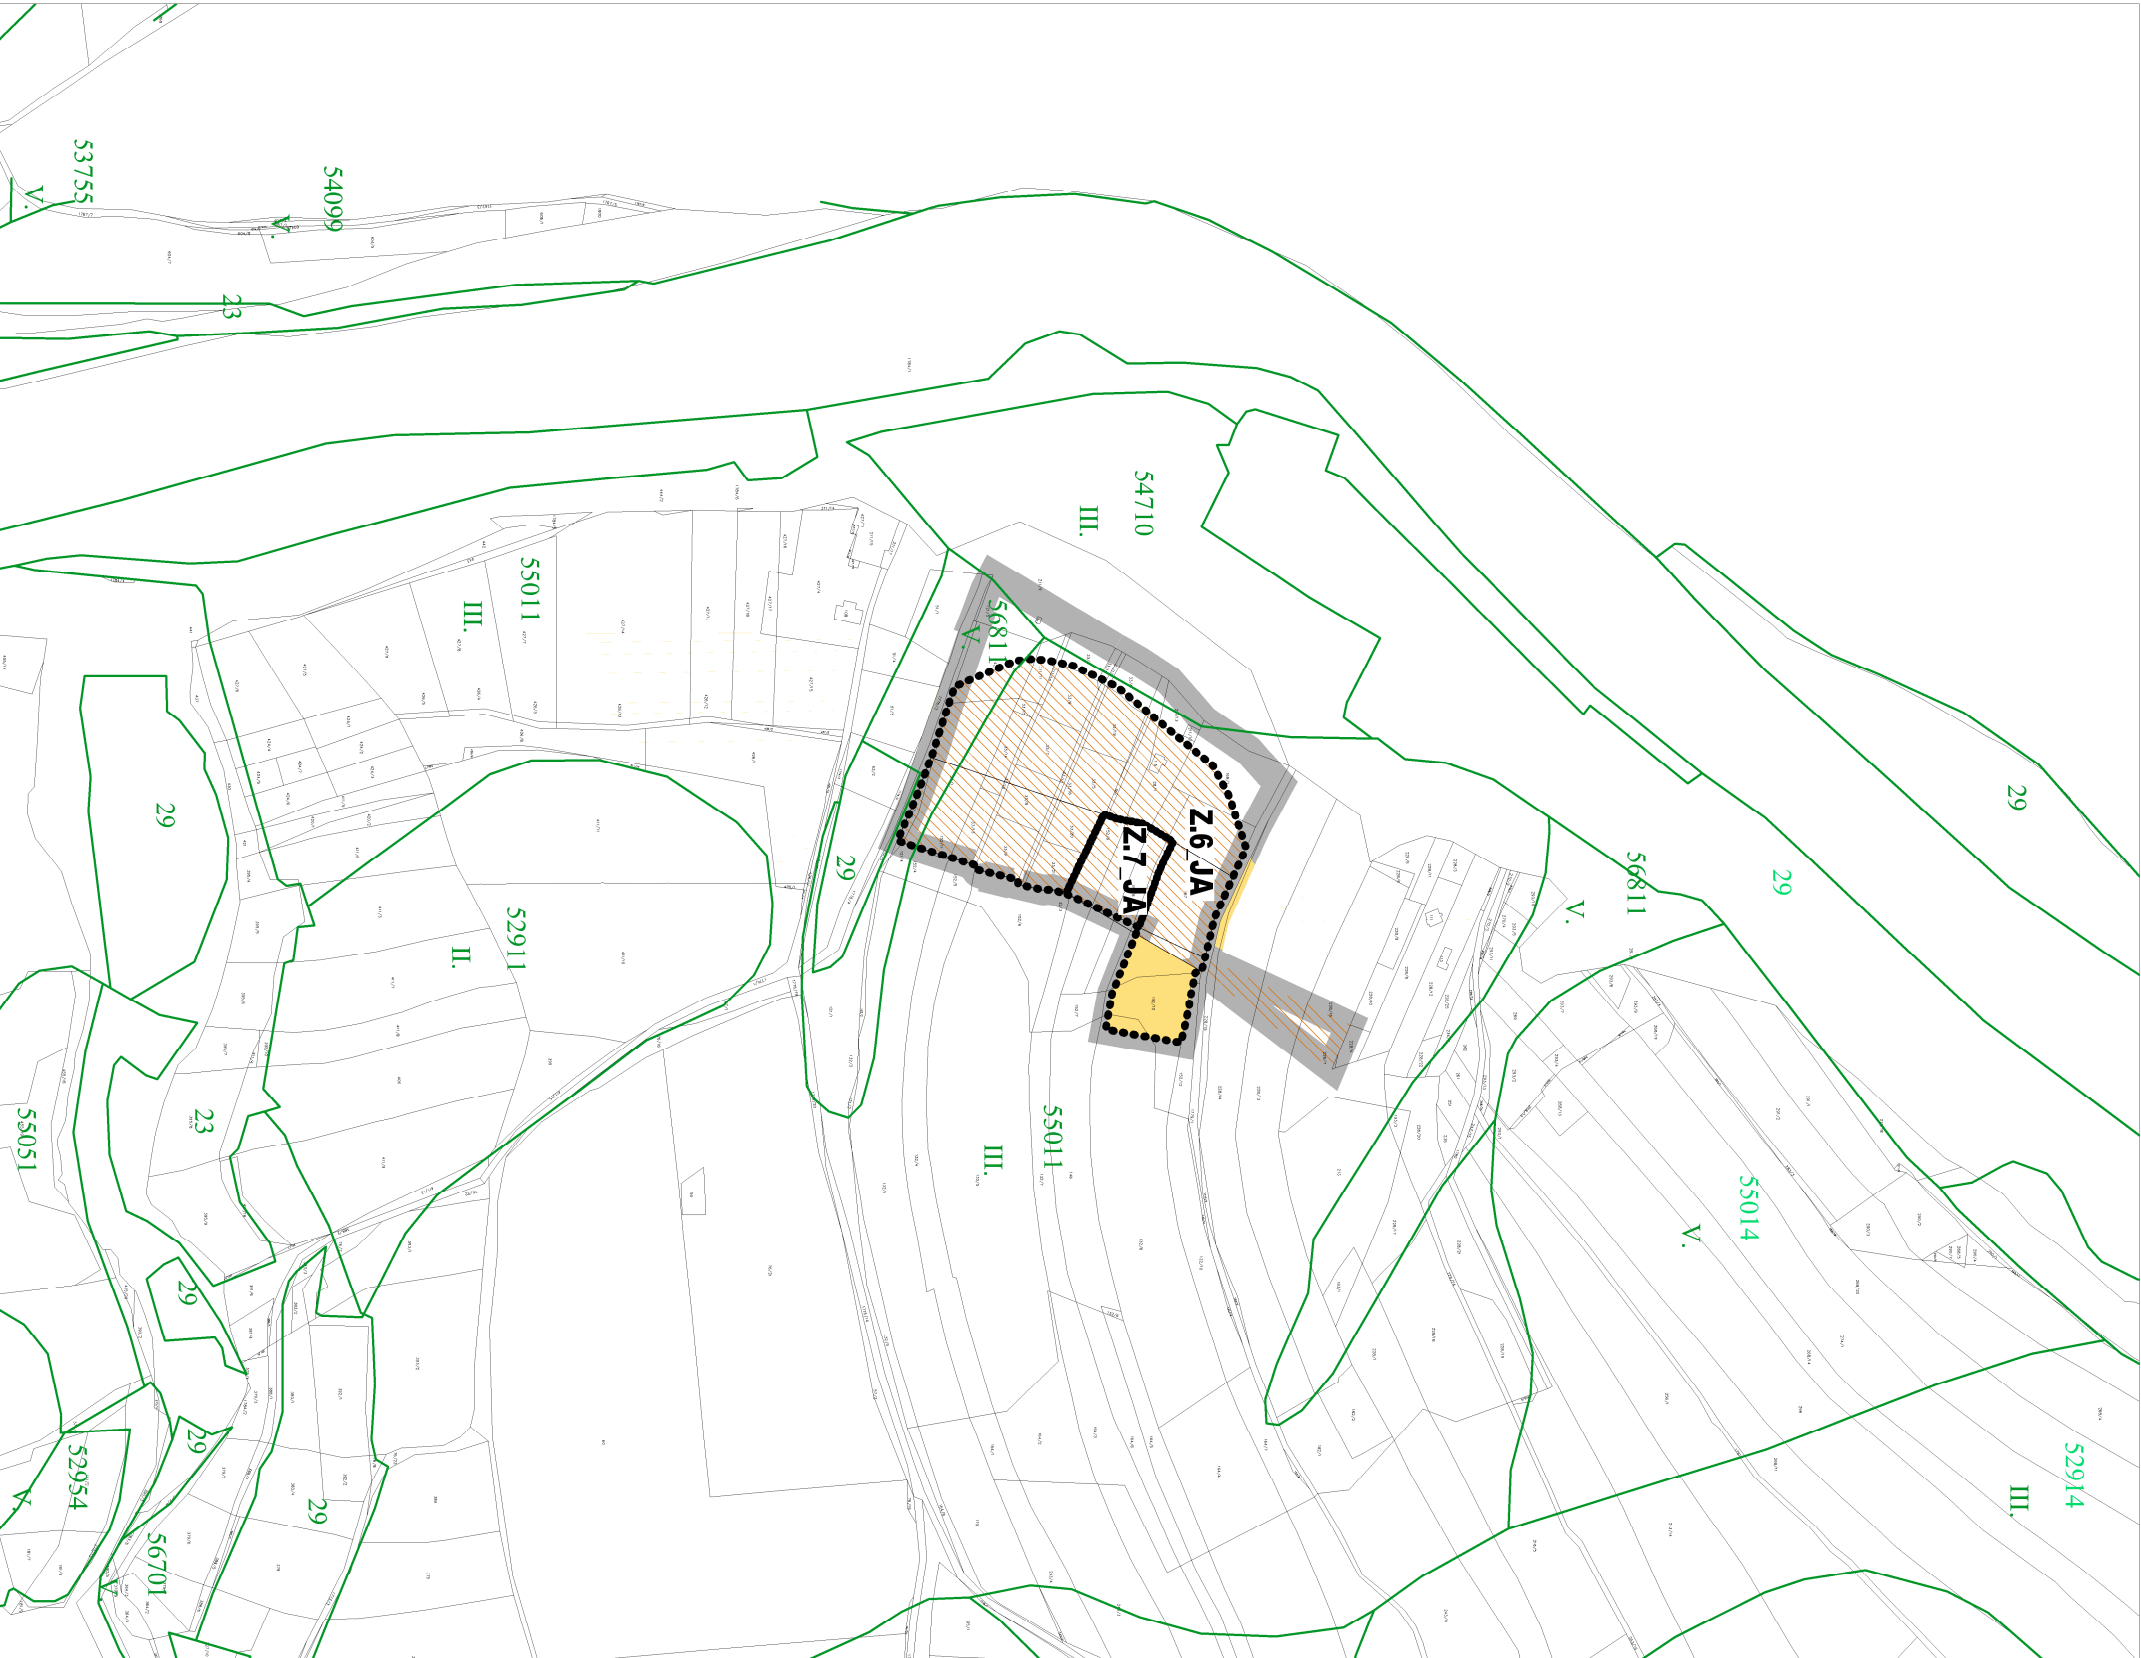

OCHRANA ZPF A PUPFL

	ŘEŠENÉ ÚZEMÍ
	ZASTAVITELNÁ PLOCHA
	HRANICE BPEJ
5.53.01	KÓD BPEJ
	ZÁBOR ZEMĚDĚLSKÉ PŮDY S TŘÍDOU OCHRANY III.
	ZASTAVITELNÉ PLOCHY JŽ VYHODNOCENÉ V PLATNÉ ÚZEMNĚ PLÁNOVACÍ DOKUMENTACI

ZMĚNA Č.19b ÚP HLUBOKÁ NAD VLTAVOU
VÝKRES PŘEDPOKLÁDANÝCH ZÁBORŮ ZPF A PUPFL 1:5000 II.3.

