


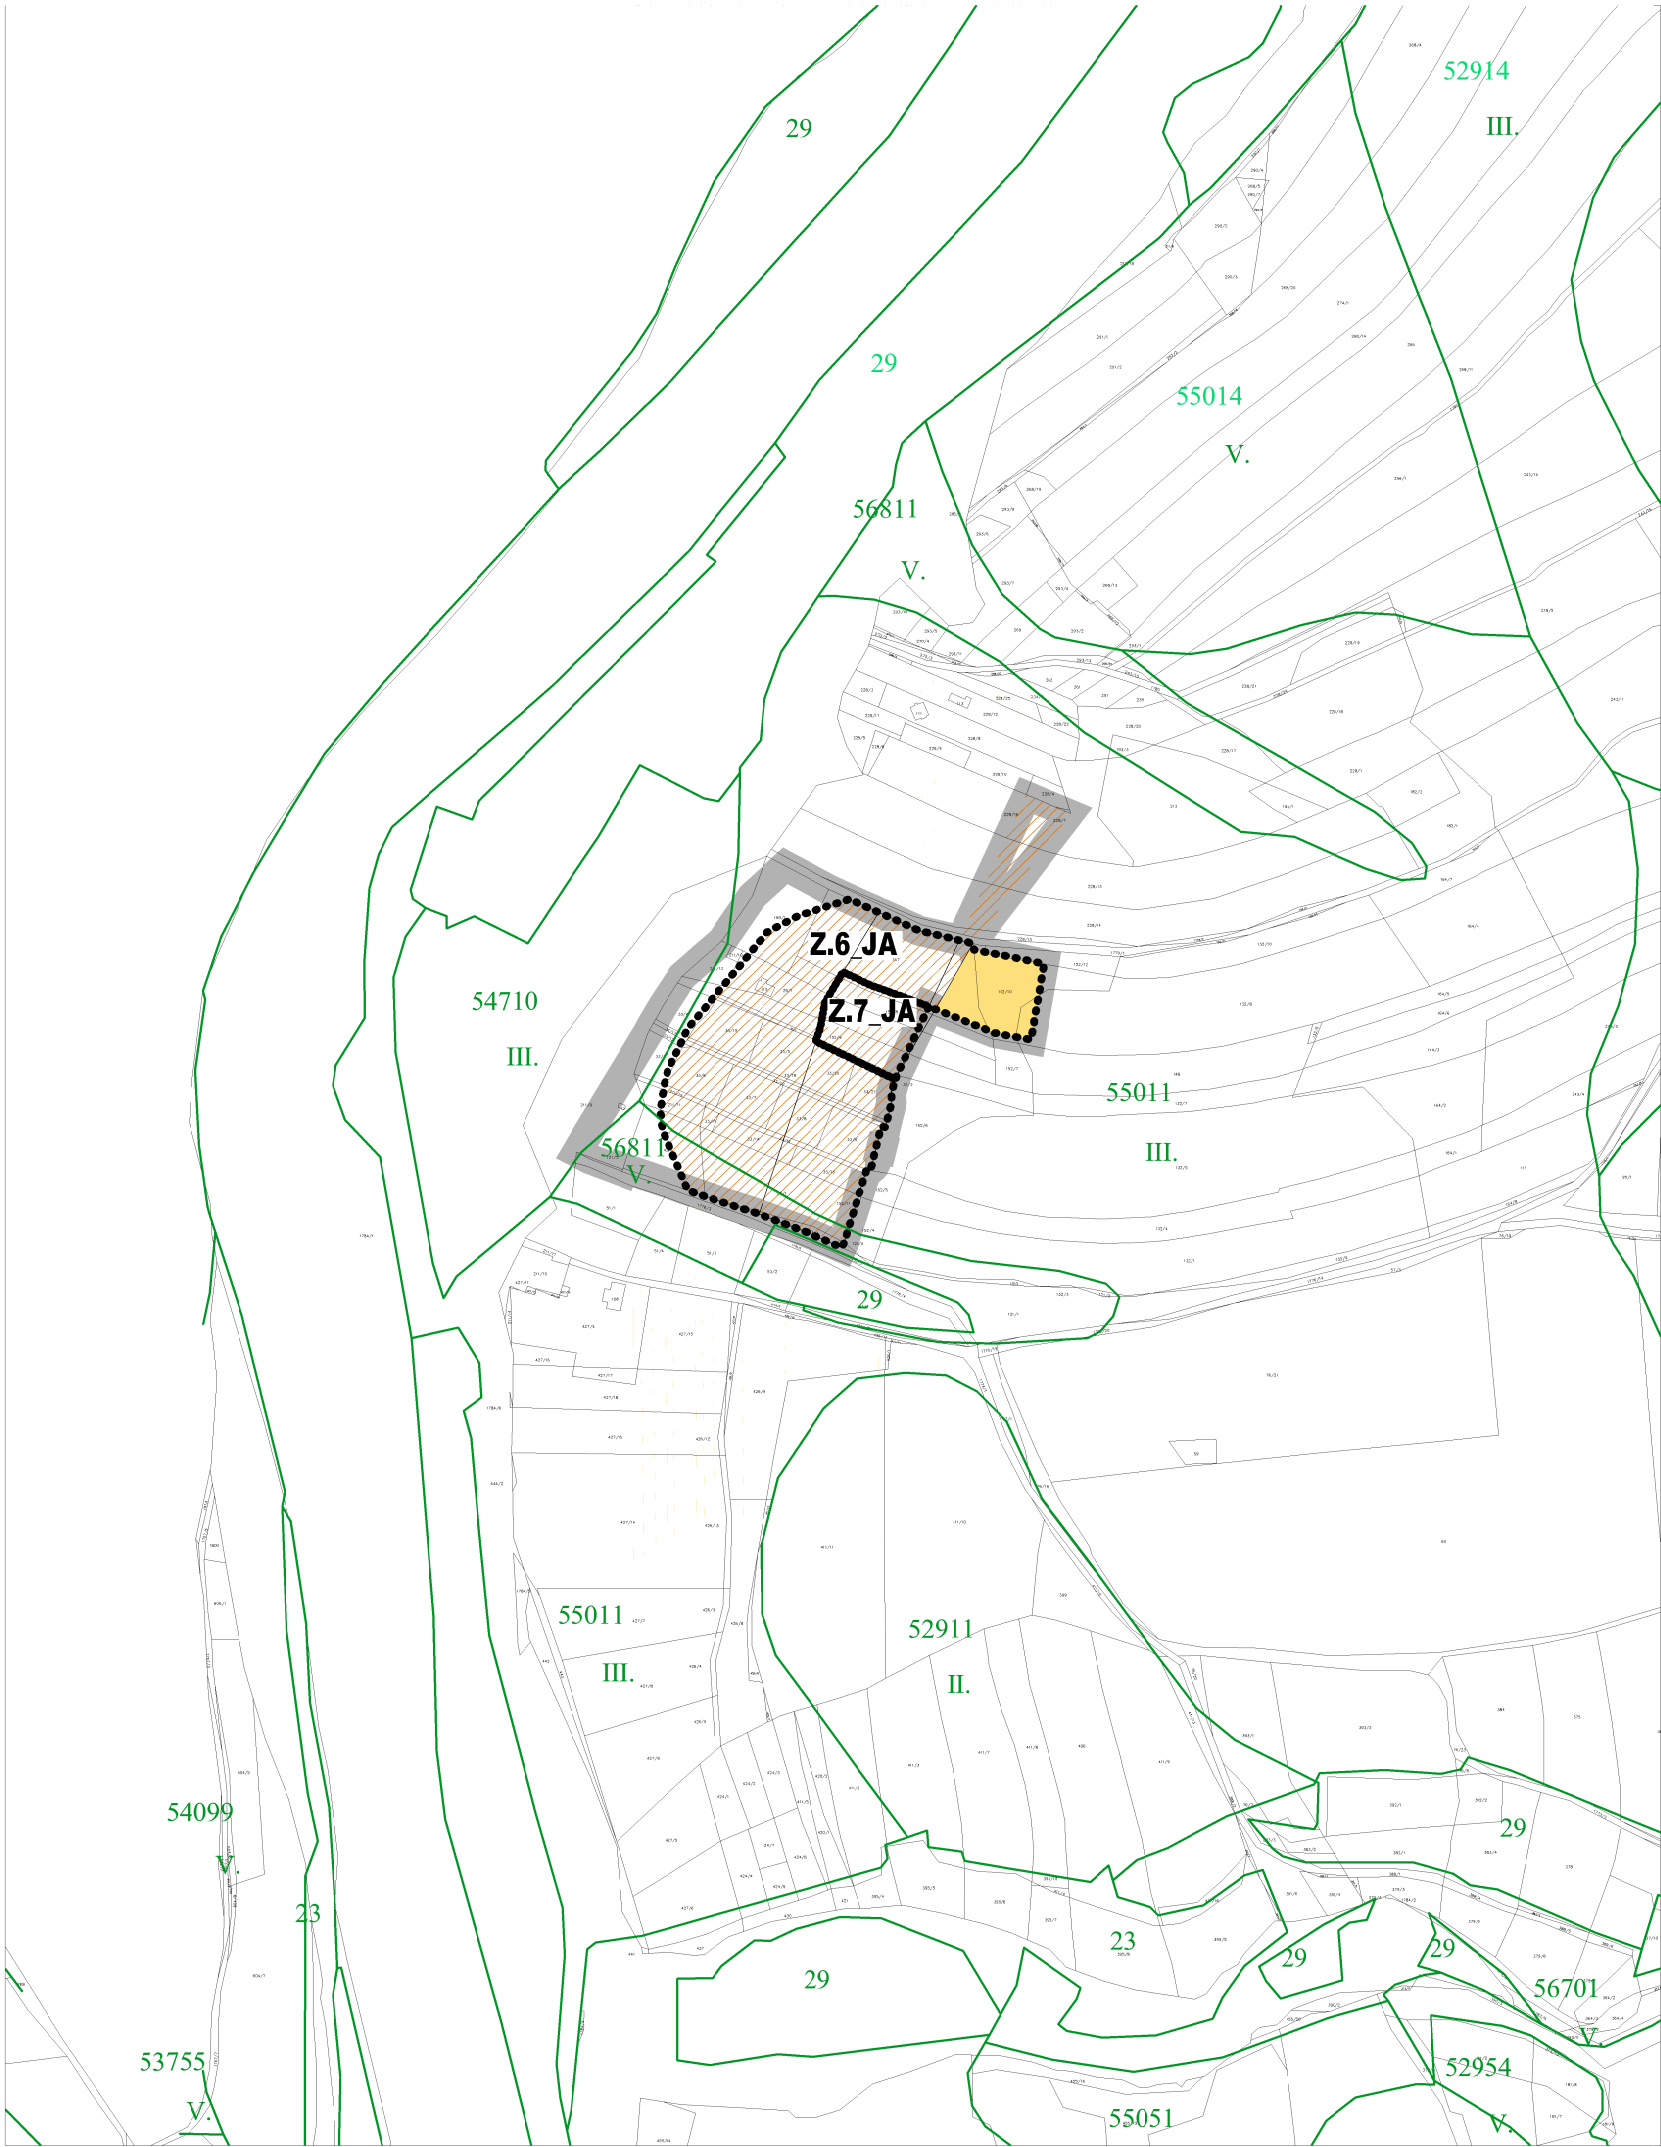

OCHRANA ZPF A PUPFL

-  ŘEŠENÉ ÚZEMÍ
-  ZASTAVITELNÁ PLOCHA
-  HRANICE BPEJ
-  KÓD BPEJ
-  ZÁBOR ZEMĚDĚLSKÉ PŮDY S TŘÍDOU OCHRANY III.
-  ZASTAVITELNÉ PLOCHY JIŽ VYHODNOCENÉ V PLATNÉ ÚZEMNĚ PLÁNOVACÍ DOKUMENTACI

Záznam o účinnosti		
Vydávající správní orgán:	Pořizovatel:	Zpracovatel:
Zastupitelstvo města Hluboká nad Vltavou Ing. Tomáš Jirsa, starosta obce	Městský úřad Hluboká nad Vltavou Ing. Miroslav Sládek, kvalifikovaná úřední osoba pořizovatele	smrkarch s.r.o., Ing. arch. David Smrčka autorizovaný architekt ČKA 04629
Podpis a otisk úředního razítka:	Podpis a otisk úředního razítka:	Podpis a otisk razítka:
Datum nabytí účinnosti:	21.11. 2025	

ZMĚNA Č.19b ÚP HLUBOKÁ NAD VLTAVOU
VÝKRES PŘEDPOKLÁDANÝCH ZÁBORŮ ZPF A PUPFL 1:5000 II.3.