



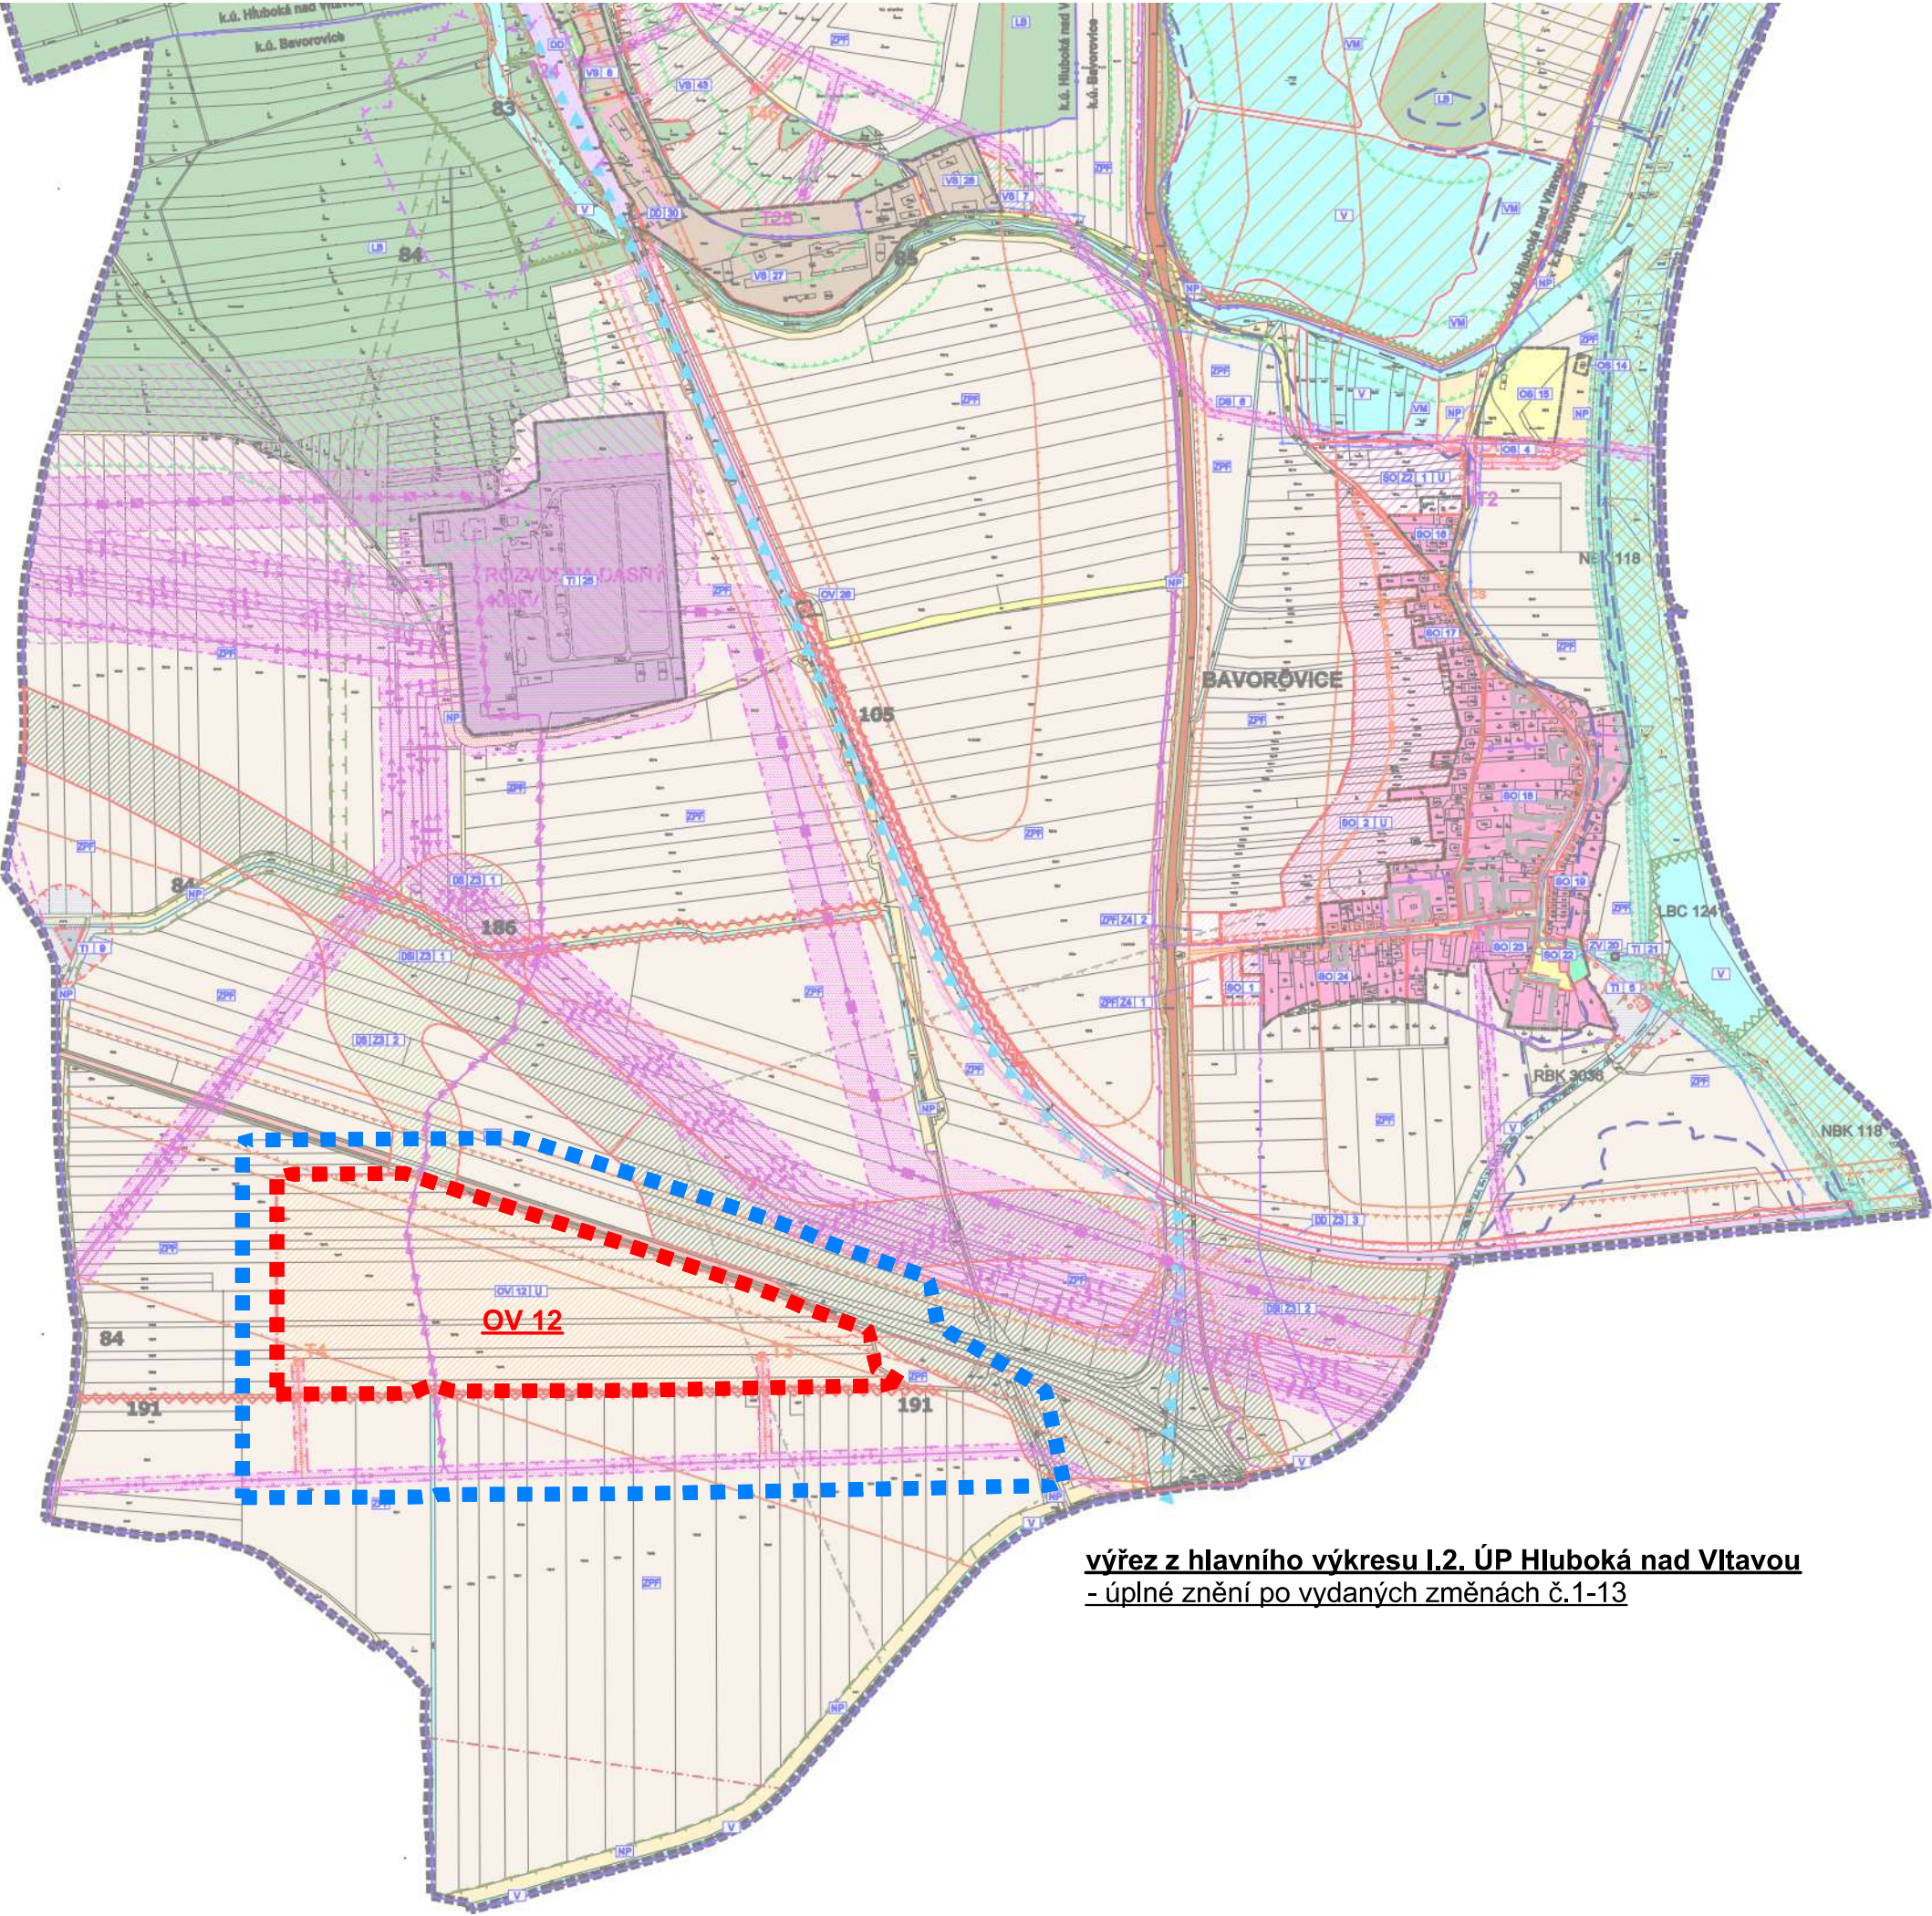

výřez z hlavního výkresu I.2. ÚP Hluboká nad Vltavou
- úplné znění po vydaných změnách č.1-13

LEGENDA

- ■ ■ ■ ■ hranice řešeného území
- OV 12** popis řešeného území
- ■ ■ ■ ■ hranice zájmového území

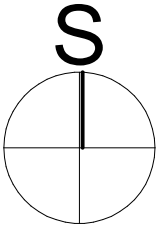

POŘIZOVATEL		 Městský úřad Hluboká nad Vltavou Masarykova 36, 373 41 Hluboká nad Vltavou Oprávněná úřední osoba pořizovatele: Ing. Miroslav Sládek IČ 12327166 Kocínova 1979, 397 01 Písek	
OBJEDNATEL		acta natura s.r.o. IČO 28149351 Rybná 669/4, 110 00 Praha - Staré Město	
GENERÁLNÍ PROJEKTANT		 STAVOPRO s.r.o. IČO 28141954 Nemanická 440/14, 370 10 České Budějovice	
HL.ARCHITEKT PROJEKTU		Ing. arch. Ondřej Klimeš	
HL.INŽENÝR PROJEKTU		Ing. arch. Ondřej Klimeš	
SCHVÁLIL		Bc. Roman Mařík	
PROJEKTANT		 Projektový ateliér AD s.r.o. IČO 25194771 č.p. 165, 373 41 Hosín	
VYPRACOVAL		Ing. arch. Ondřej Klimeš	
PROJEKTANT		Ing. arch. Ondřej Klimeš	
ZODP.PROJEKTANT		Ing. arch. Jaroslav Daněk	
PROJEKT		ÚS BAVOROVICE - lokalita OV 12 v k.ú. Bavorovice	
VÝKRES		VÝKRES ŠIRŠÍCH VZTAHŮ	
DOKUMENTACE		MĚŘÍTKO	
ÚZEMNÍ STUDIE		1:10000	
Č.ZAKÁZKY		ARCH.Č.VÝKRESU	
210802		210802-01-B.1	
DATUM		Č.VÝKRESU	
07/2022		Č.PARÉ	
FORMÁT		B.1	
14x A4 (1470x591)			