


U Bahen

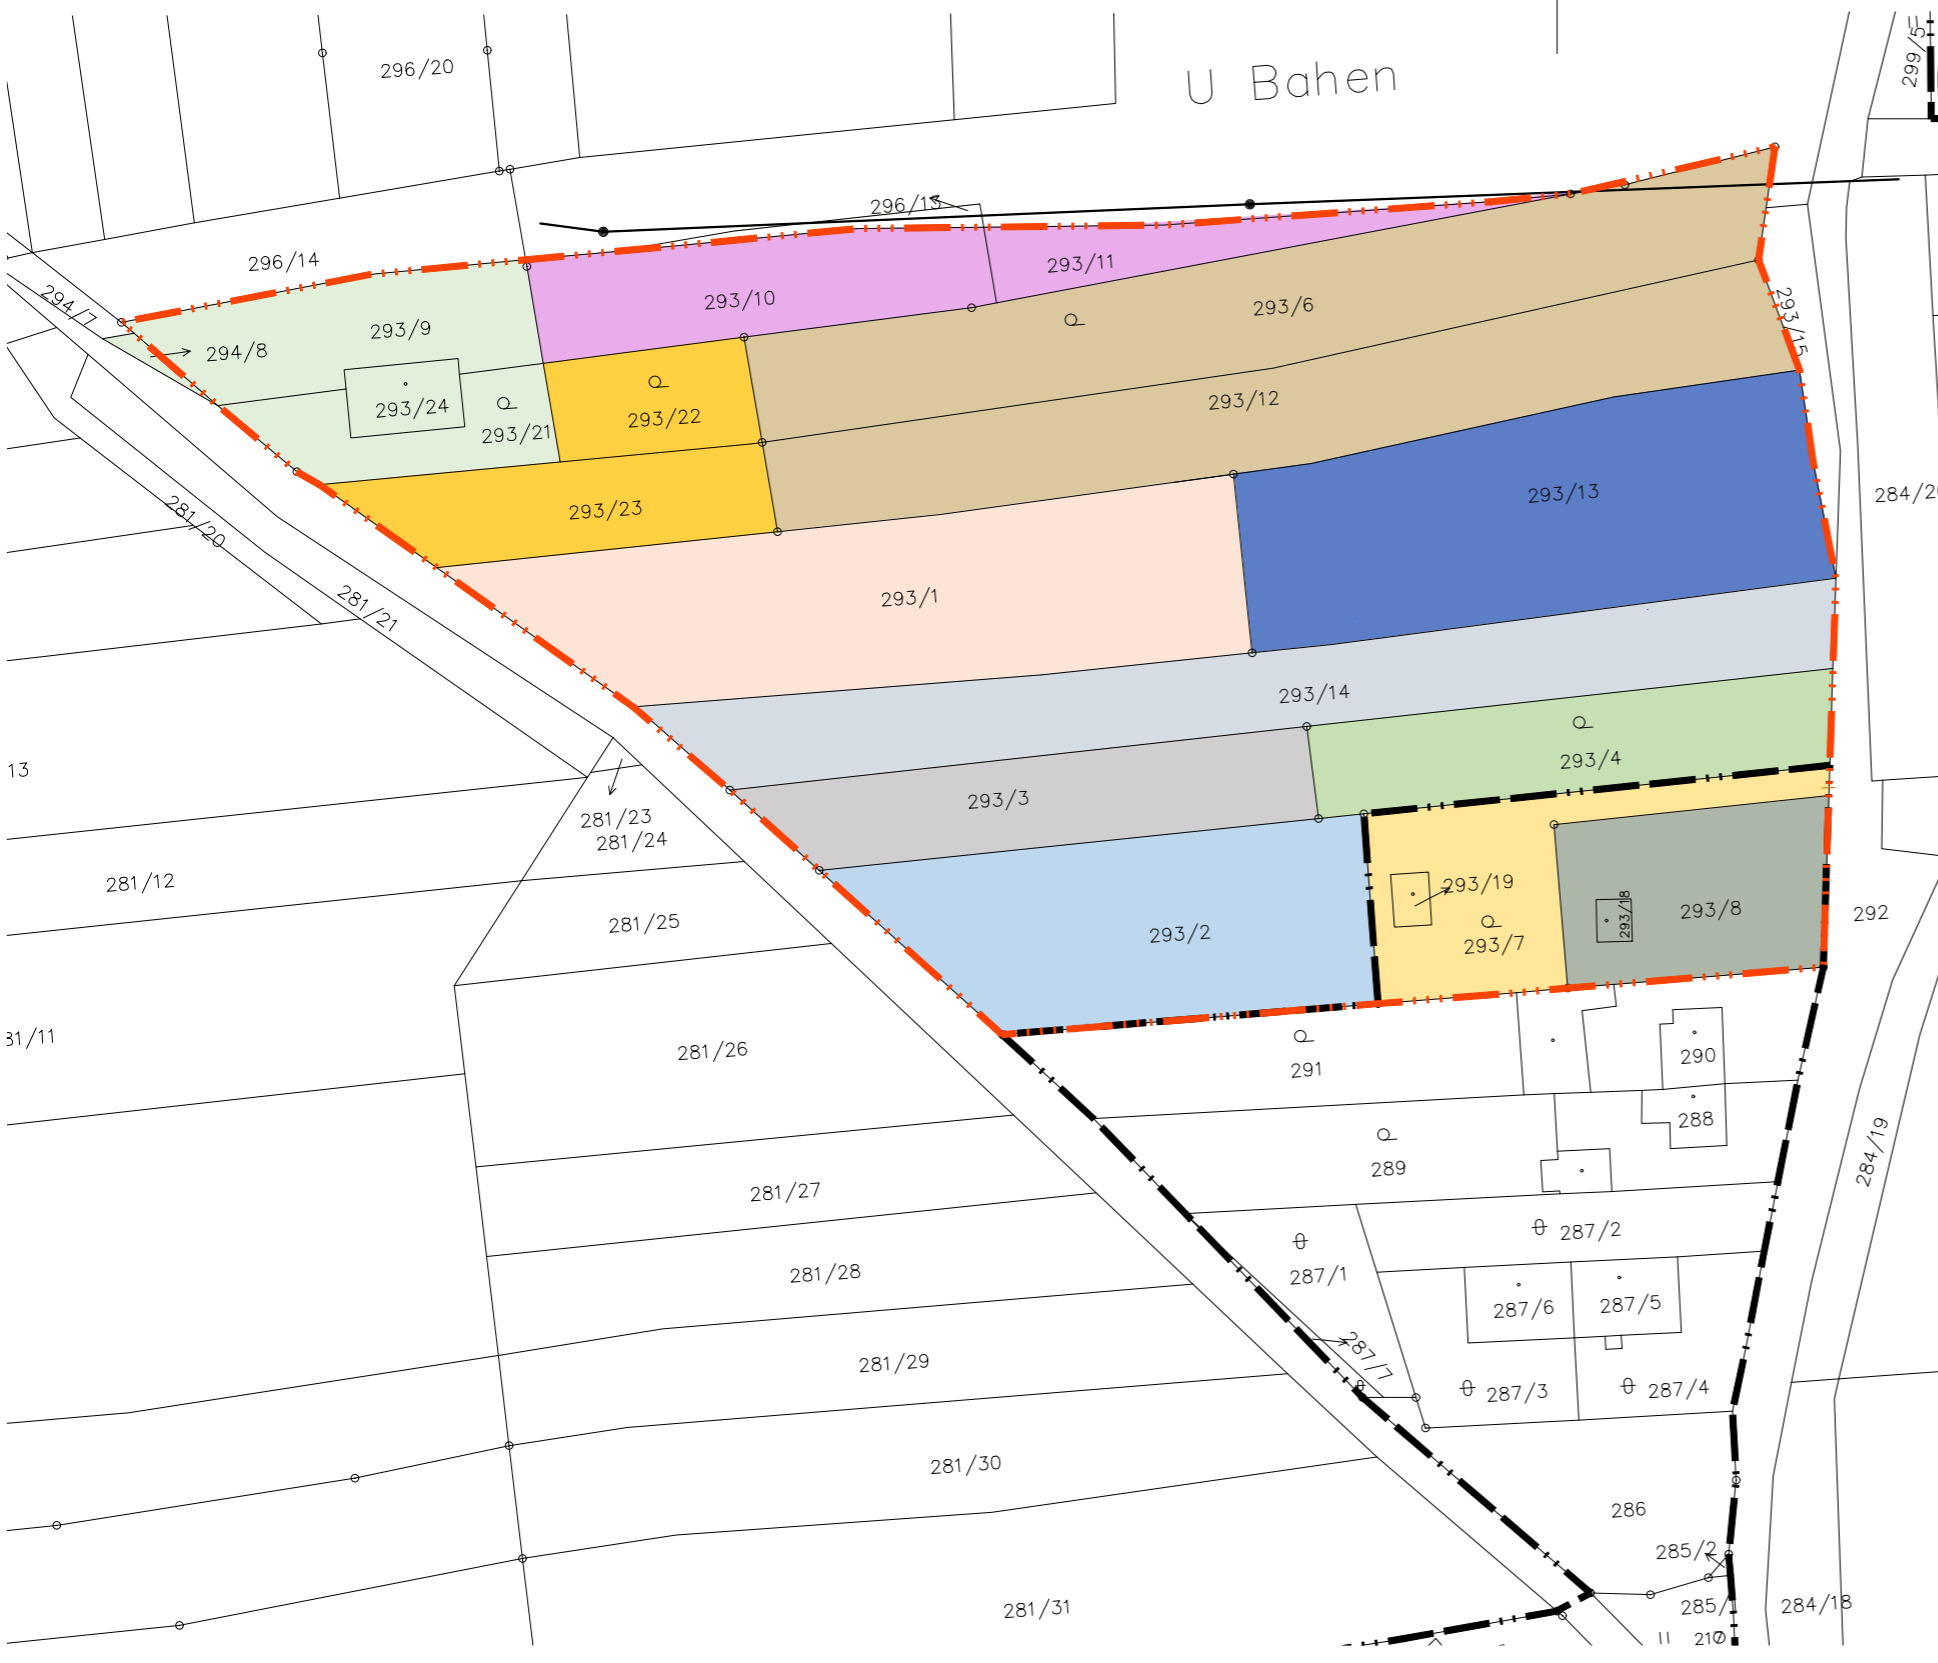

VLASTNÍK	ČÍSLO PARCEL	TYP POZEMKU	VÝMĚRA [m ²]
Pösl Nina	293/9, 296/14, 294/8, 293/24, 293/21, 296/13	orná půda, ostatní plocha, zastavěná plocha nádvoří, zahrada, vodní plocha	1161
Krpejšek Václav	294/7, 296/1, 297, 293/10, 293/11	ostatní plocha, vodní plocha, orná půda	1118
Batystová Alena, Svoboda Milan	293/22, 293/23	zahrada	1000
SJM Ta Xuan Vinh a Taová Naděžda	293/6, 293/12	zahrada, orná půda	3743
Snopek Václav	293/1	orná půda	2085
Nováková Olga	293/13	orná půda	2012
Mrázíková Jana Ing. CSc., Kaska Stanislav	293/14	orná půda	1692
Mušil Tomáš	293/3	orná půda	862
Rajzl Petr	293/4	zahrada	862
V aněčková Hana Mgr., Maxová Libuše	293/2	orná půda	1500
Dušek Patrik	293/7	zahrada	782
SJM Fuka Zdeněk Ing. a Fuková Petra Mgr.	293/8	orná půda	778

LEGENDA	
	HRANICE POZEMKŮ DLE KN
	ČÍSLA POZEMKŮ DLE KN
	HRANICE ZASTAVĚNÉHO ÚZEMÍ DLE ÚP
	HRANICE ZASTAVITELNÝCH PLOCH DLE ÚP

ÚS SO.Z2.1.U BAVOROVICE

POŘIZOVATEL	Obecní úřad Hluboká nad Vltavou - spolu s kvalifikovanou úřední osobou							
NAVRHOVATEL	Obecní úřad Hluboká nad Vltavou							
ZPRACOVATEL	Ing. arch. David Smrčka, Komenského 199/35, 370 01 České Budějovice							
FORMÁT:	2xA4	MĚŘÍTKO:	1:1000	STUPEŇ:	DATUM:	02/2024	PARÉ:	
NÁZEV VÝKRESU:	VÝKRES VLASTNICKÝCH VZTAHŮ						ČÍSLO VÝKRESU:	B.4