


MODERNIZACE REGIONÁLNÍ SILNIČNÍ SÍTĚ SILNICE III/1472 POŘEŽANY - KOSTELEC

1. ETAPA

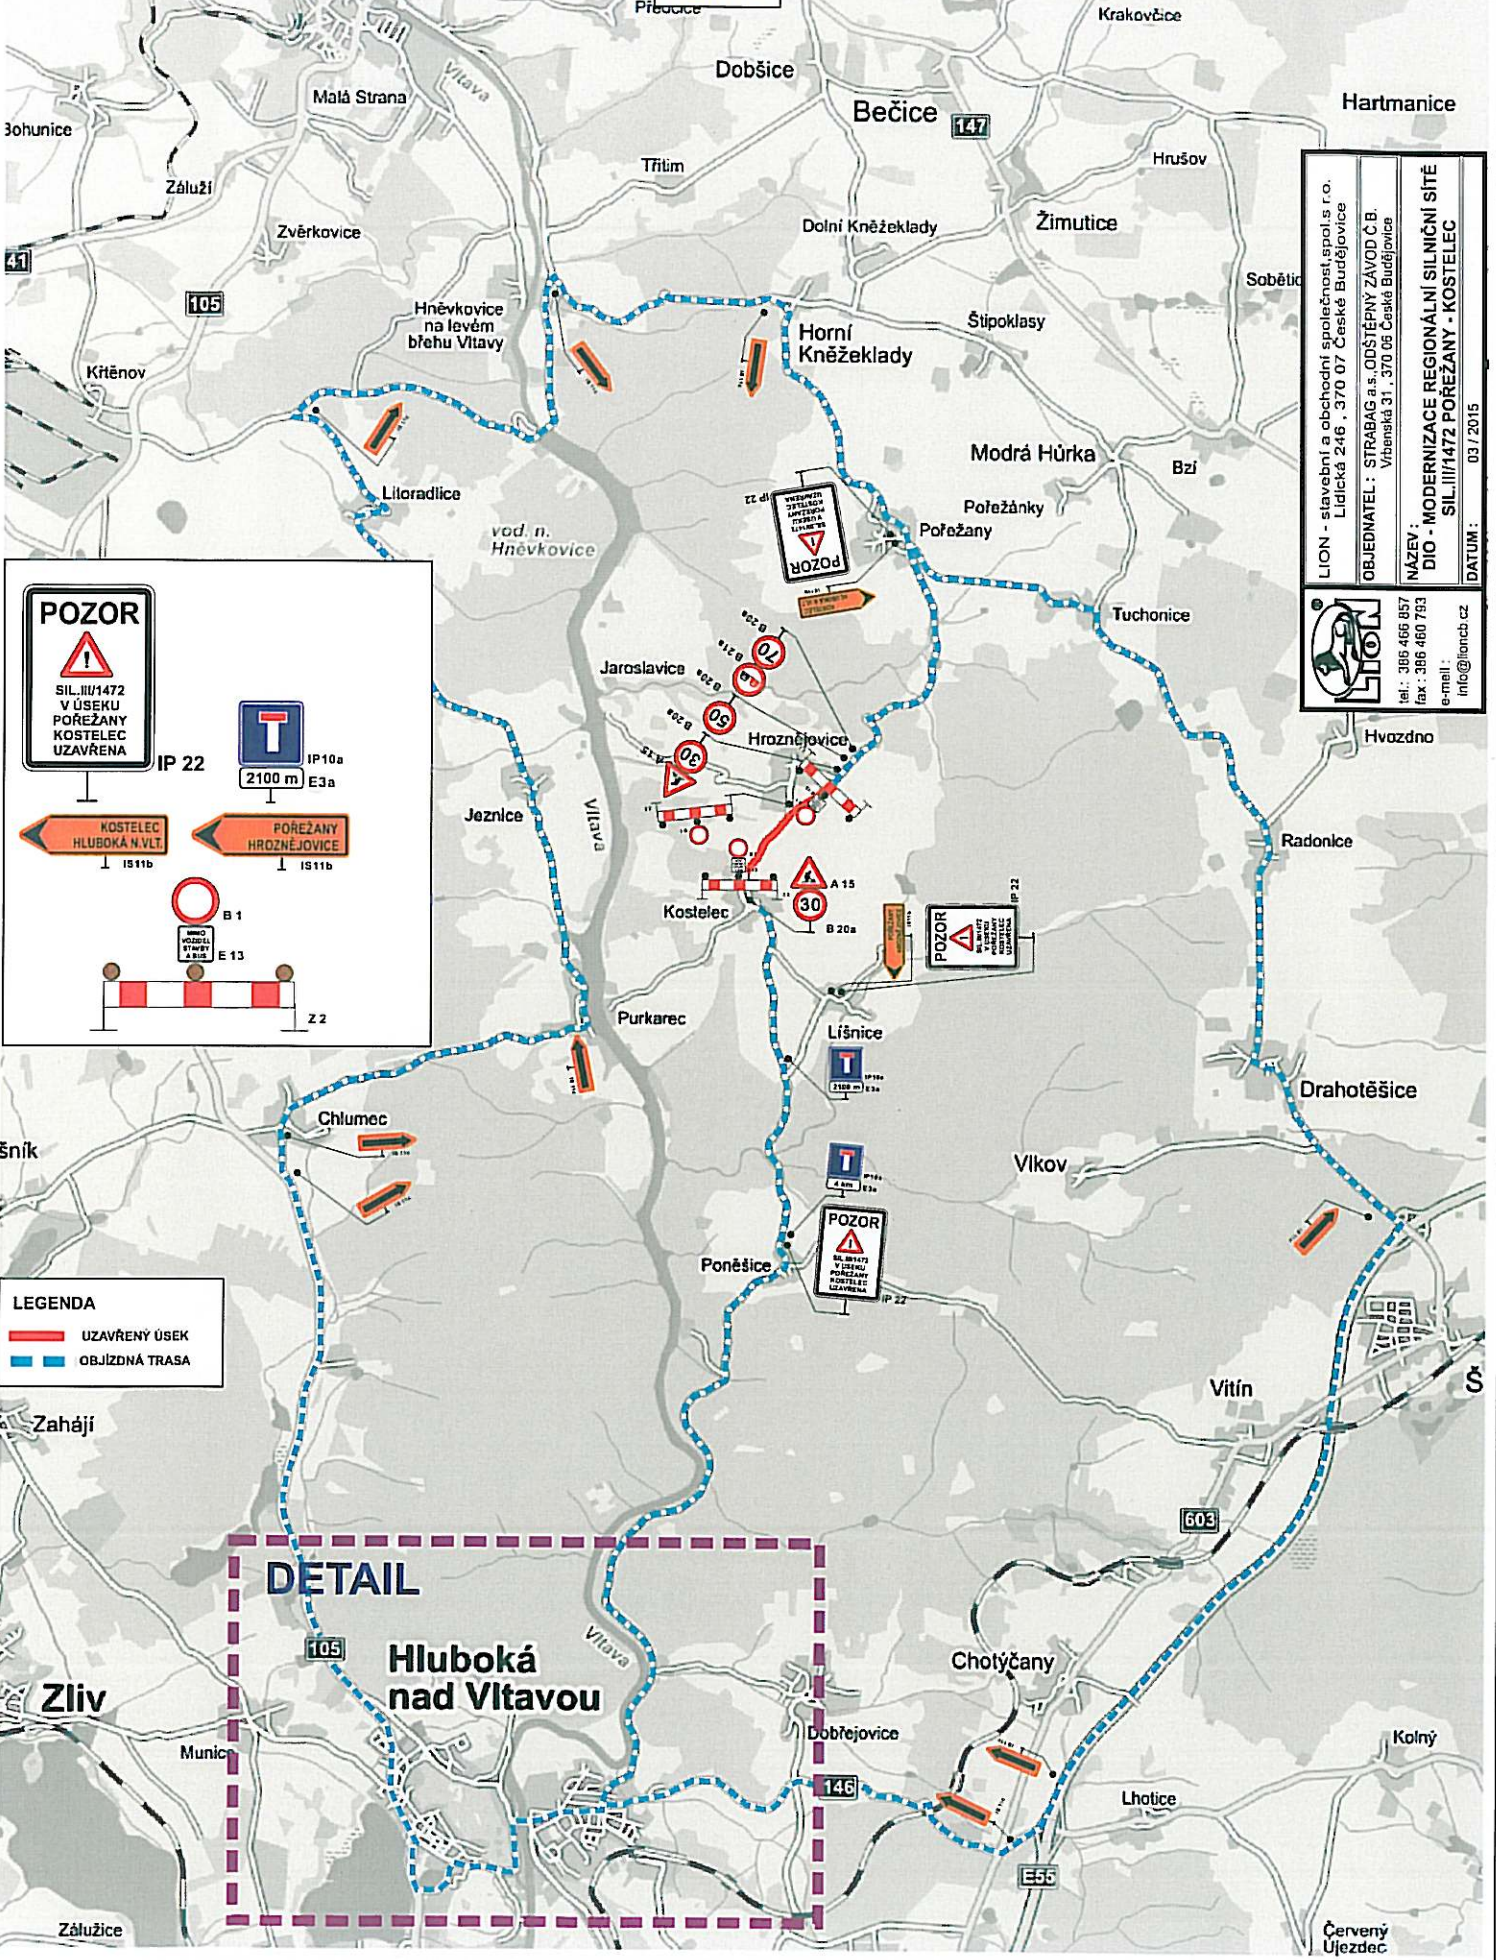

POZOR
SILNICE III/1472
V ÚSEKU
POŘEŽANY
KOSTELEC
UZAVŘENA

IP 22

IP 10a
2100 m
E3a

KOSTELEC
HLUBOKÁ N. VLT.
1 IS 11b

POŘEŽANY
HROZNÉJOVICE
1 IS 11b

B 1

E 13

Z 2

LEGENDA

UZAVŘENÝ ÚSEK

OBJÍZDNÁ TRASA

LION - stavební a obchodní společnost, spol. s r.o.
Lidická 246, 370 07 České Budějovice

OBJEDNATEL: STRABAG a.s., ODSTĚPNÝ ZÁVOD Č.B.
Vězenská 31, 370 06 České Budějovice

NÁZEV: MODERNIZACE REGIONÁLNÍ SILNIČNÍ SÍTĚ
SILNICE III/1472 POŘEŽANY - KOSTELEC

DATUM: 03 / 2015

tel.: 386 466 857
fax: 386 466 793
e-mail: info@lioncb.cz

DETAIL

Hluboká nad Vltavou

Zliv

Munic

Dobřejovice

Chotýčany

Lhotice

Kolný

Zálužice

