


MODERNIZACE REGIONÁLNÍ SILNIČNÍ SÍTĚ SILNICE III/1472 POŘEŽANY - KOSTELEC

PŘÍLOHA K ŽADOSTI

2. ETAPA

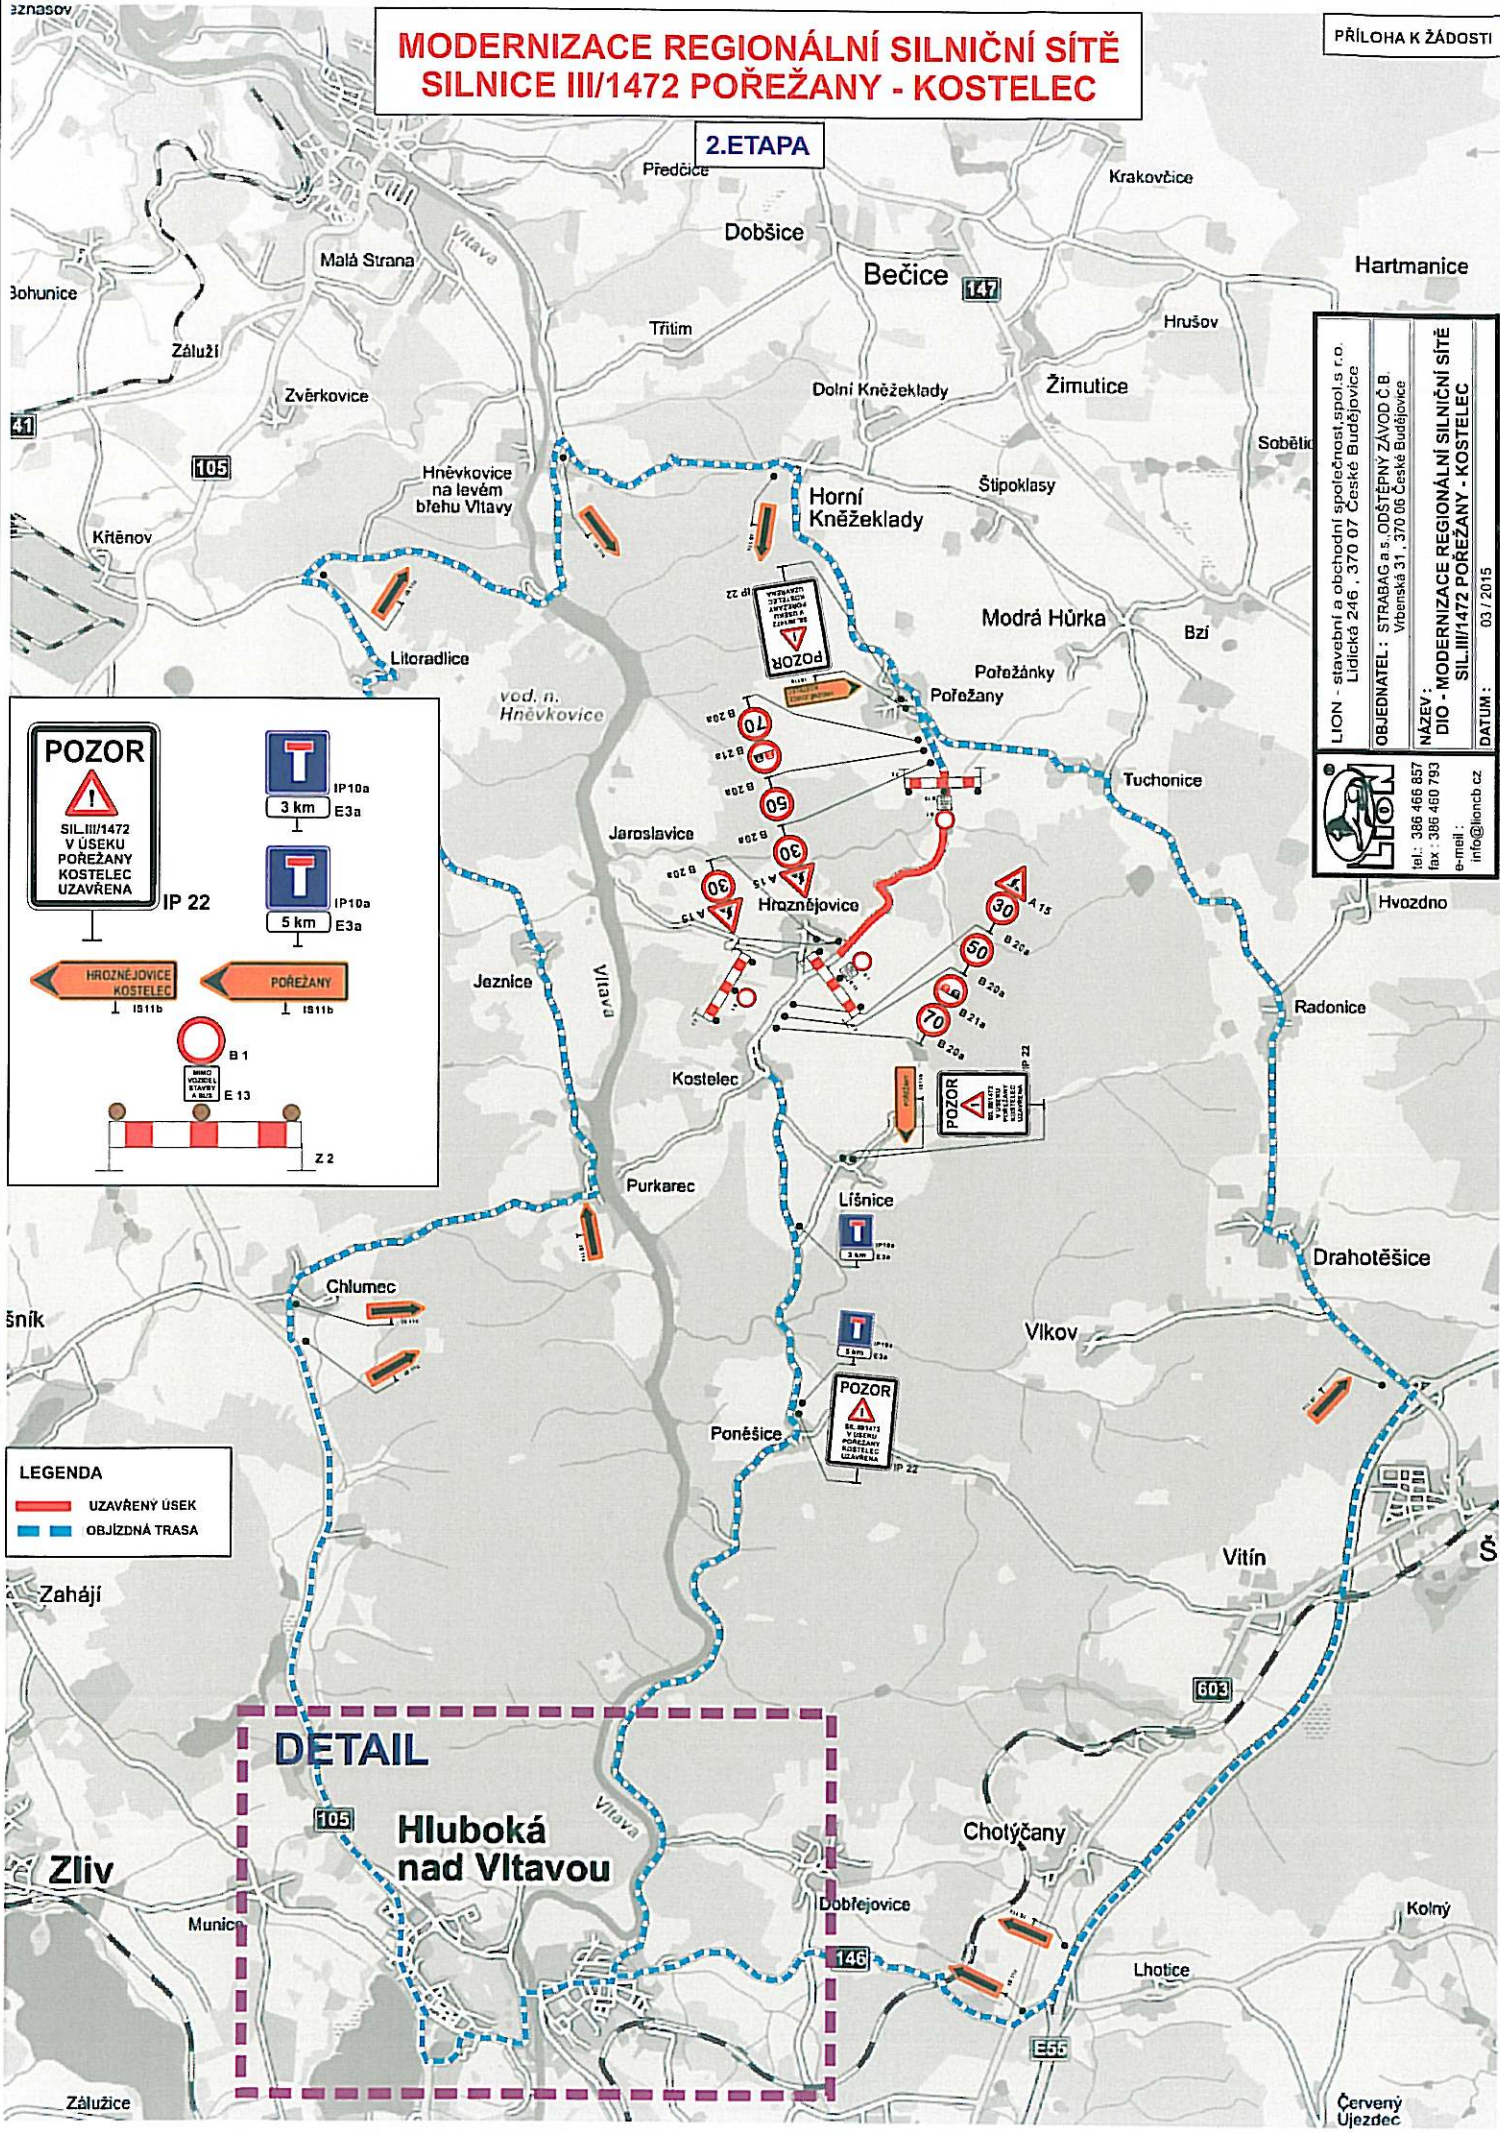

POZOR
SILNICE III/1472
V ÚSEKU
POŘEŽANY
KOSTELEC
UZAVŘENA

IP 10a
3 km
E3a

IP 10a
5 km
E3a

HROZNEJOVICE
KOSTELEC
I 1S11b

POŘEŽANY
I 1S11b

B 1
MIMO ÚSEK
UZAVŘENÍ
KRAJNÍ
A BLS

E 13

Z 2

LEGENDA

UZAVŘENÝ ÚSEK

OBJÍZDNÁ TRASA

DETAIL

105

Hluboká nad Vltavou

146

603

E55

LION - stavební a obchodní společnost spol. s r.o.
Lidická 246, 370 07 České Budějovice

OBJEDNATEL: STRABAG a.s. ODŠTĚPNÝ ZÁVOD Č.B.
Vítězná 31, 370 06 České Budějovice

NÁZEV: MODERNIZACE REGIONÁLNÍ SILNIČNÍ SÍTĚ
DIO - SILNICE III/1472 POŘEŽANY - KOSTELEC

DATUM: 03 / 2015


tel: 386 466 887
fax: 386 460 793
e-mail: info@lioncb.cz



**MODERNIZACE REGIONÁLNÍ SILNIČNÍ SÍTĚ
SILNICE III/1472 POREŽANY - KOSTELEČ**

DETAIL 2. ETAPA

PRÍLOHA K ŽÁDOSTI

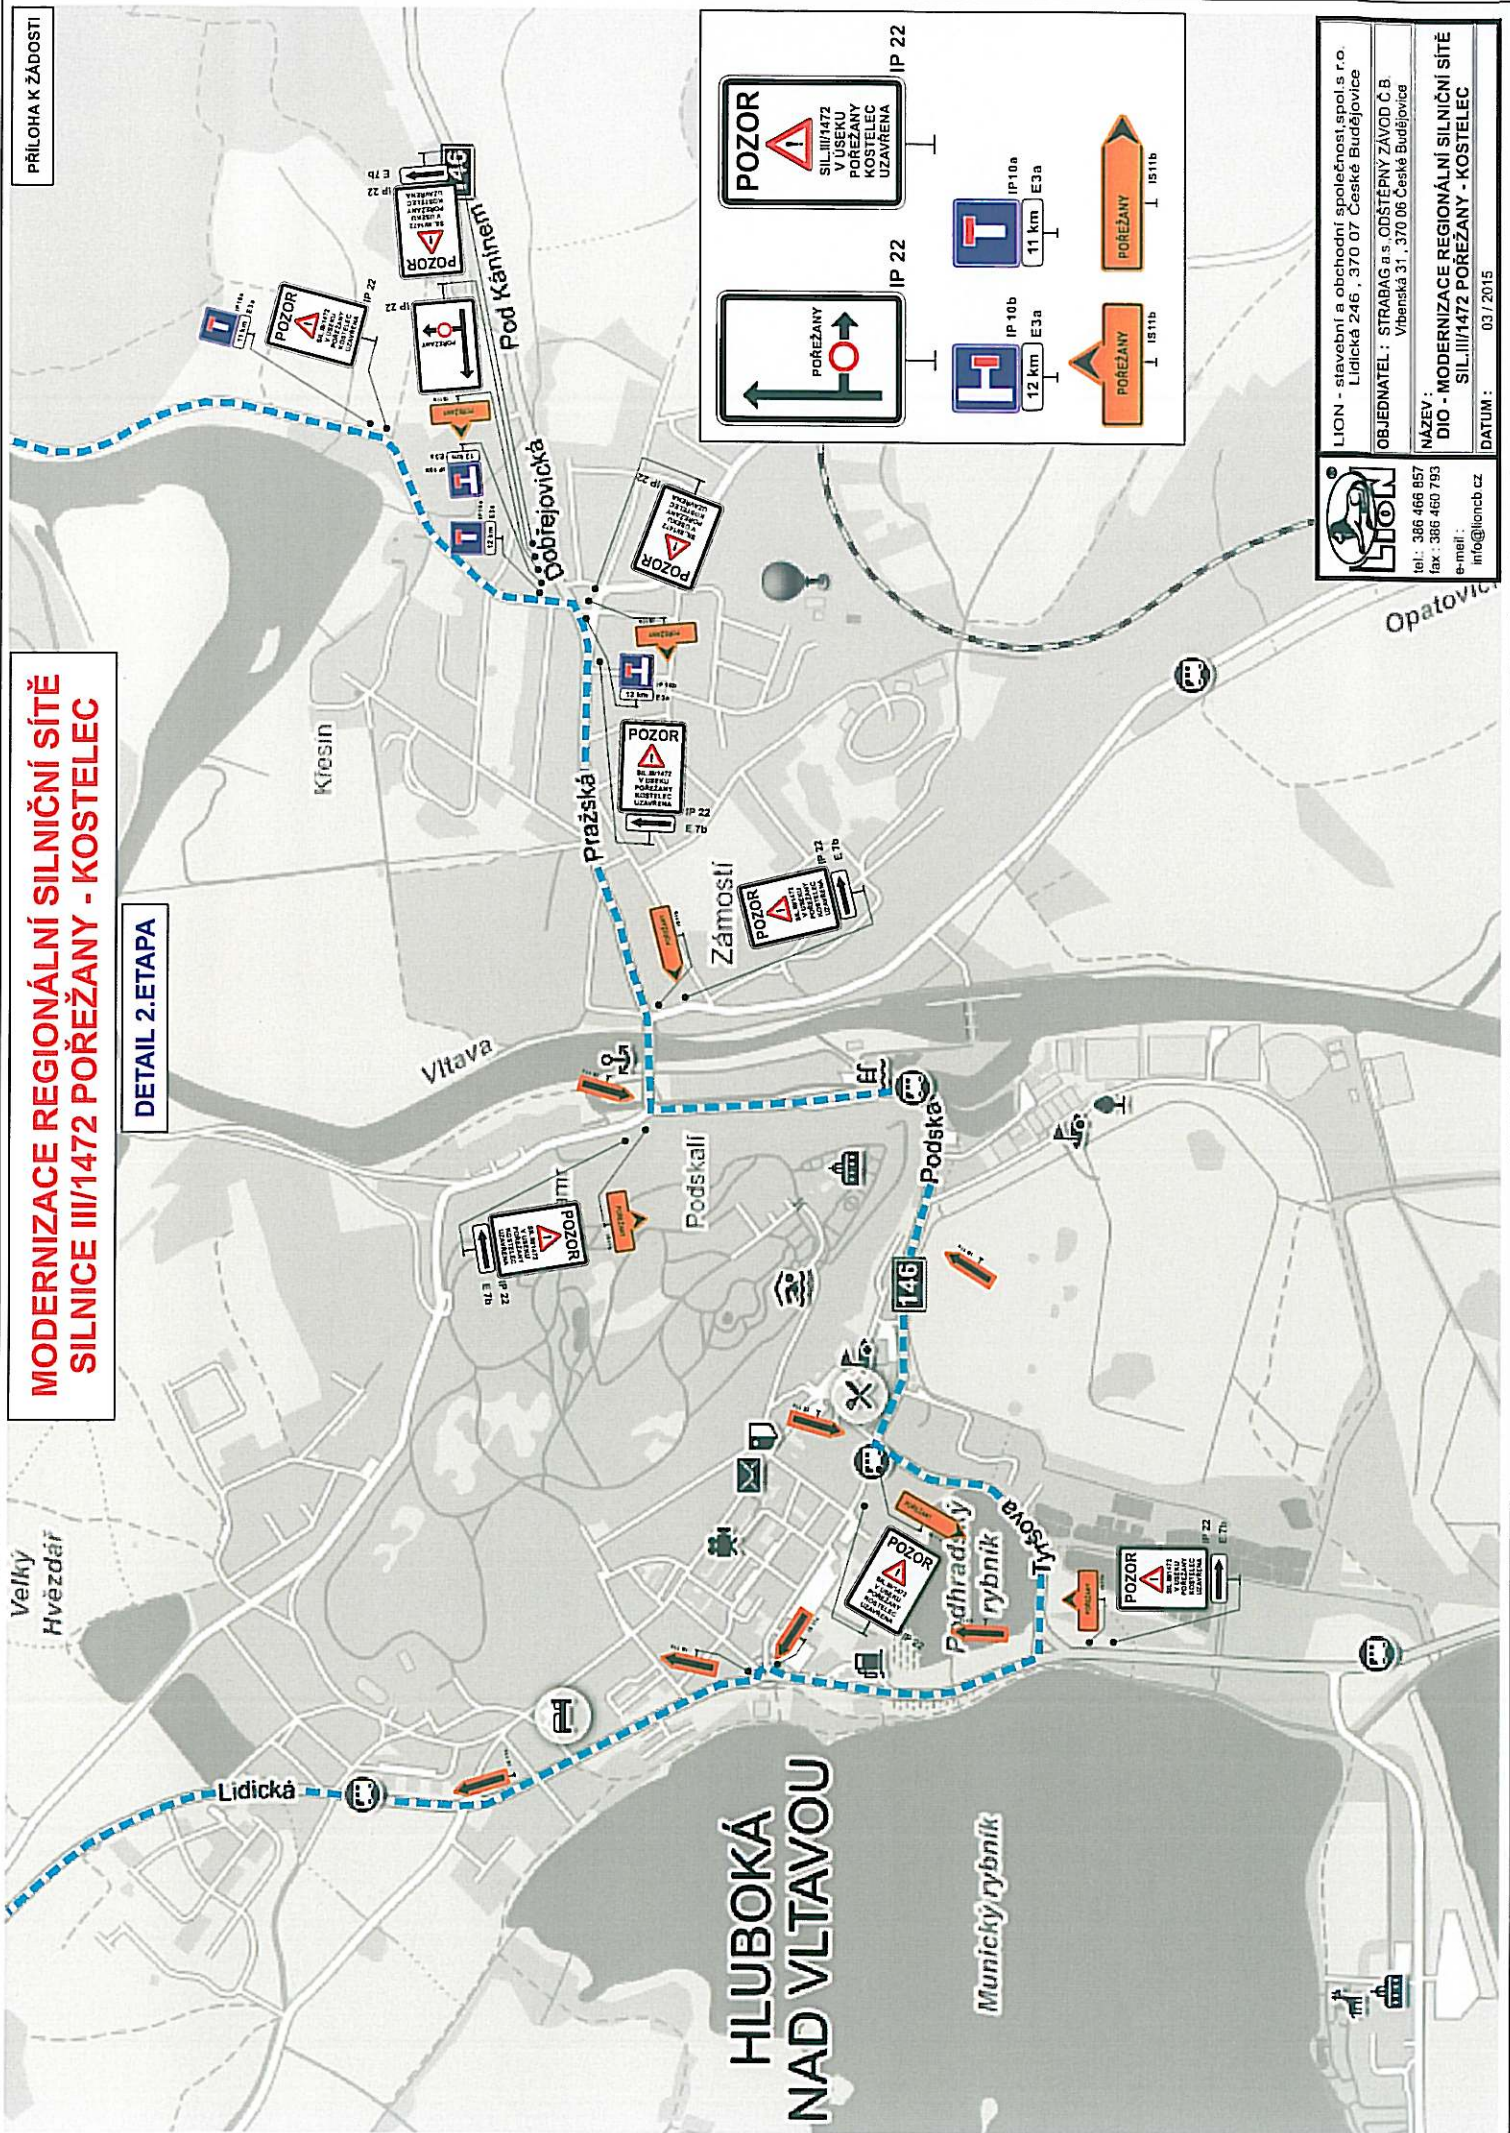

tel.: 386 466 857
fax: 386 460 793
e-mail: info@lioncb.cz

LION - stavební a obchodní společnost spol.s r.o.
Lidická 246, 370 07 České Budějovice

OBJEDNATEL: STRABAG a.s. ODŠTĚPNÝ ZÁVOD Č.B
Vrbenská 31, 370 06 České Budějovice

NÁZEV: DIO - MODERNIZACE REGIONÁLNÍ SILNIČNÍ SÍTĚ
SIL III/1472 POREŽANY - KOSTELEČ

DATUM: 03 / 2015