



# trasa pro chodce



## PRACOVNÍ MÍSTO PŘI NAKLÁDCE MATERIÁLU

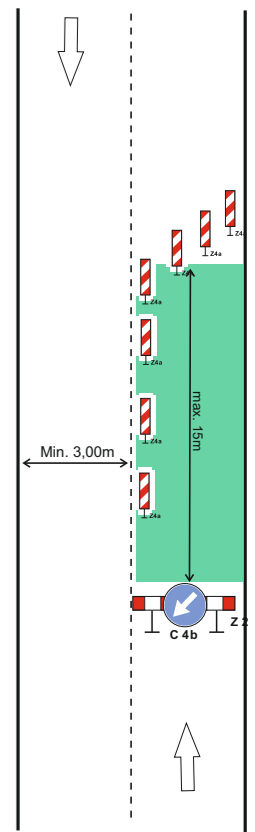

# detail A

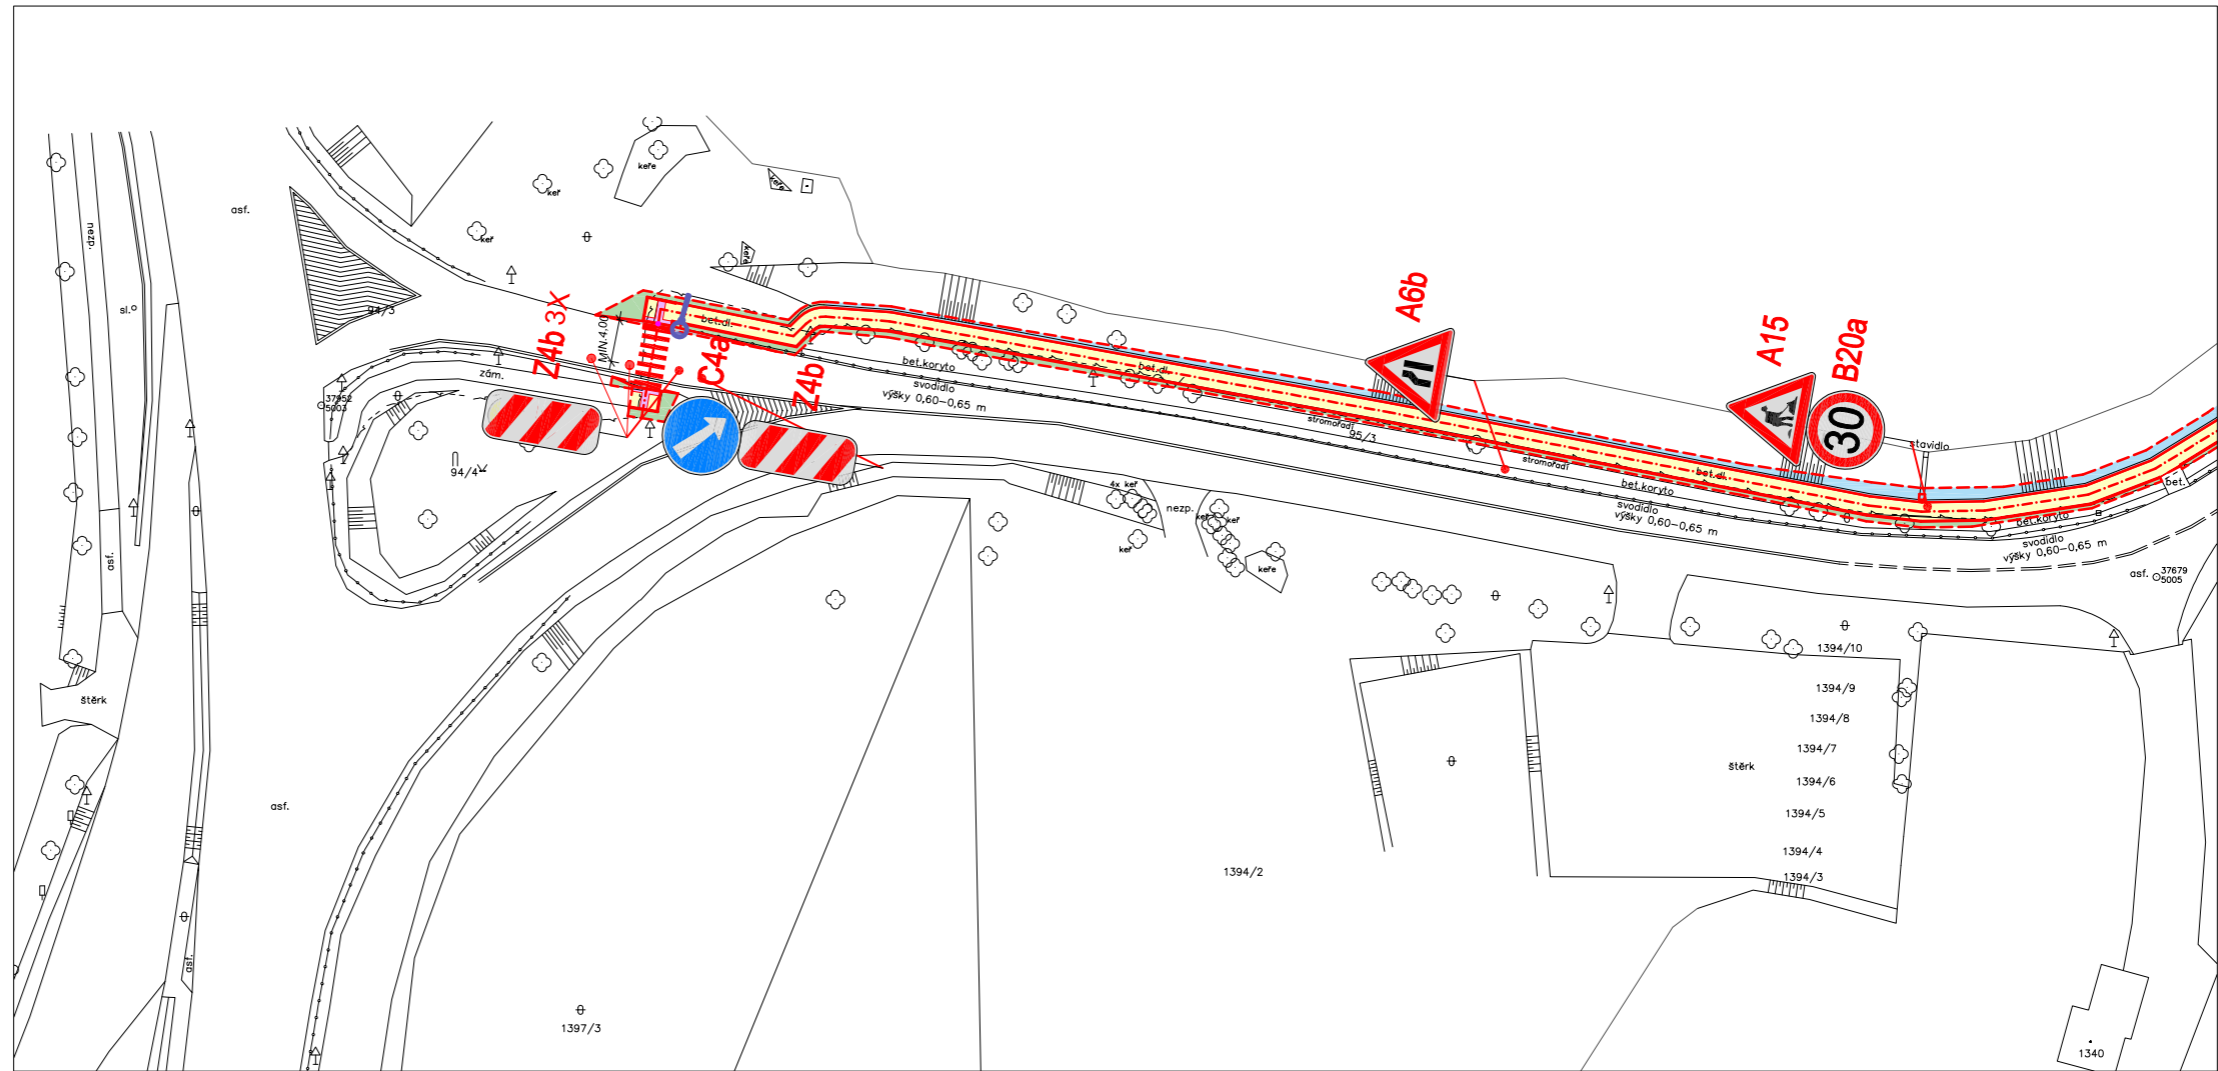

## ŘENÍ

