



SO 182 - DOPRAVNĚ INŽENÝRSKÁ OPATŘENÍ 1:1200

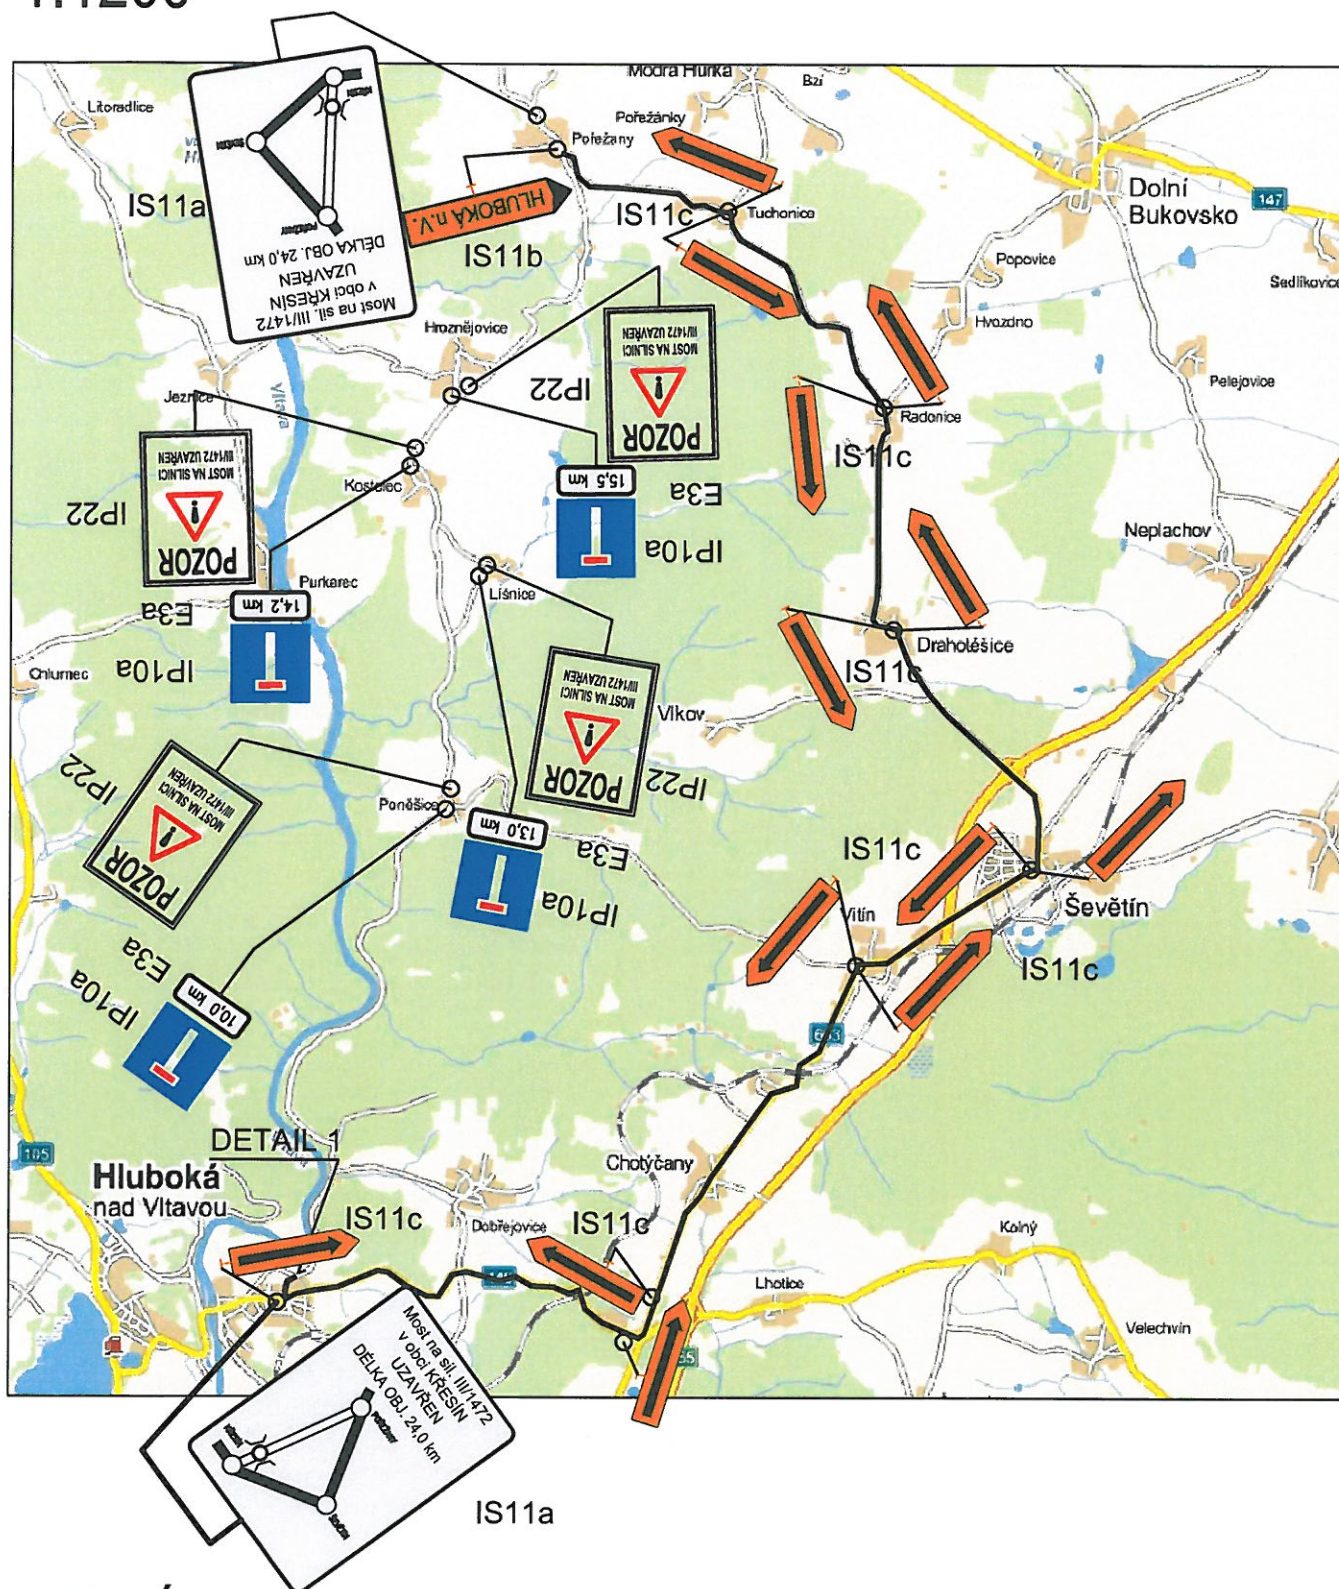

POZNÁMKY

- OSAZENÍ ZNAČEK DLE TP 66
- PO CELÉ DÉLCE OBJÍZDNÉ TRASY OSADIT DLE POTŘEBY ZNAČKAMI IS11b A IS11c
- KOLIDUJÍCÍ STÁVAJÍCÍ ZNAČKY NA OBJÍZDNÉ TRASY PŘEKRÝT (PŘEŠKRTNOUT)

DETAIL 1

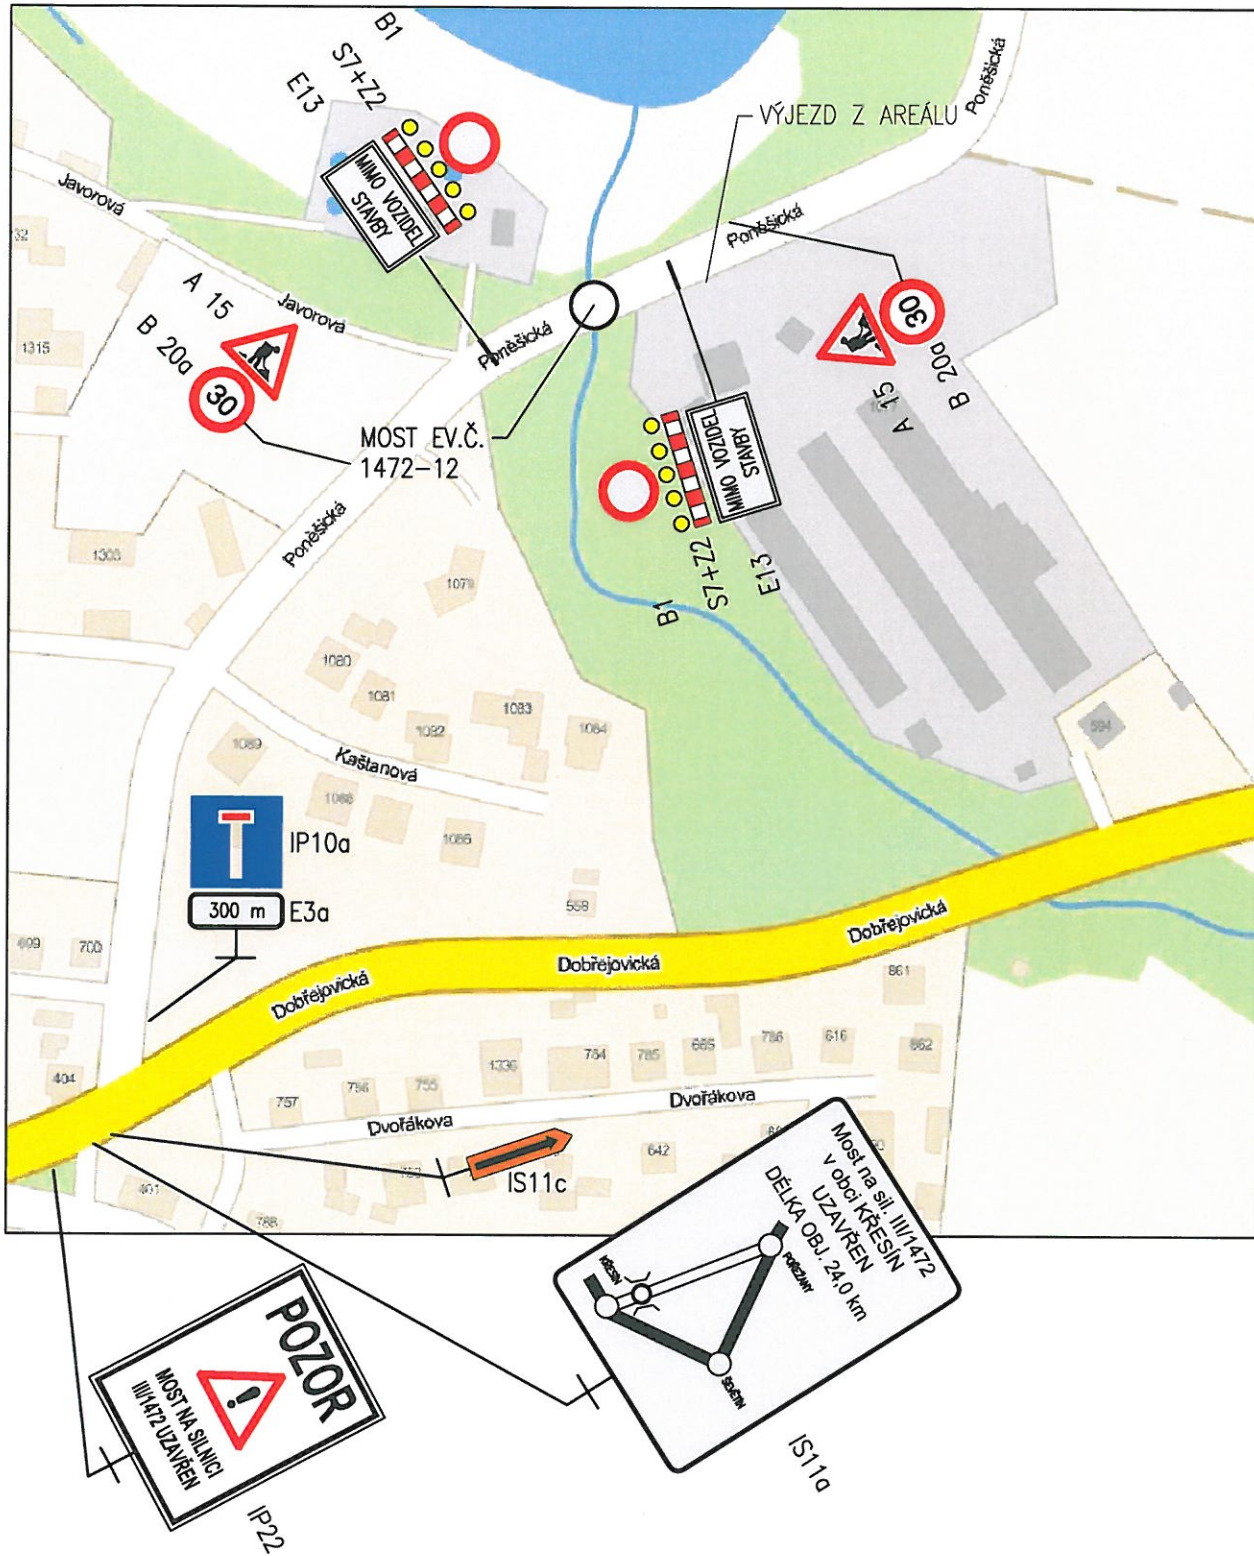

DETAIL 2

