
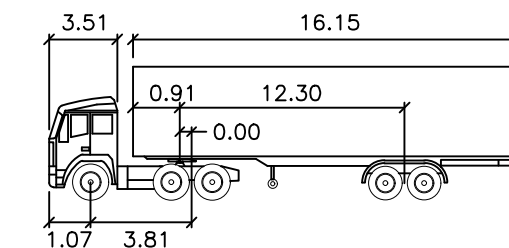


Poznámka:
 Značky B28 a E13 budou osazeny týden před zahájením stavby
 Objízdná trasa pro osobní automobily bude zpevněná a vysypána štěrkokdrtí

Z Důvodu nedostatečného osvětlení veřejným osvětlením jsou navrženy S7

od 1.7.2022 do 21.7.2022

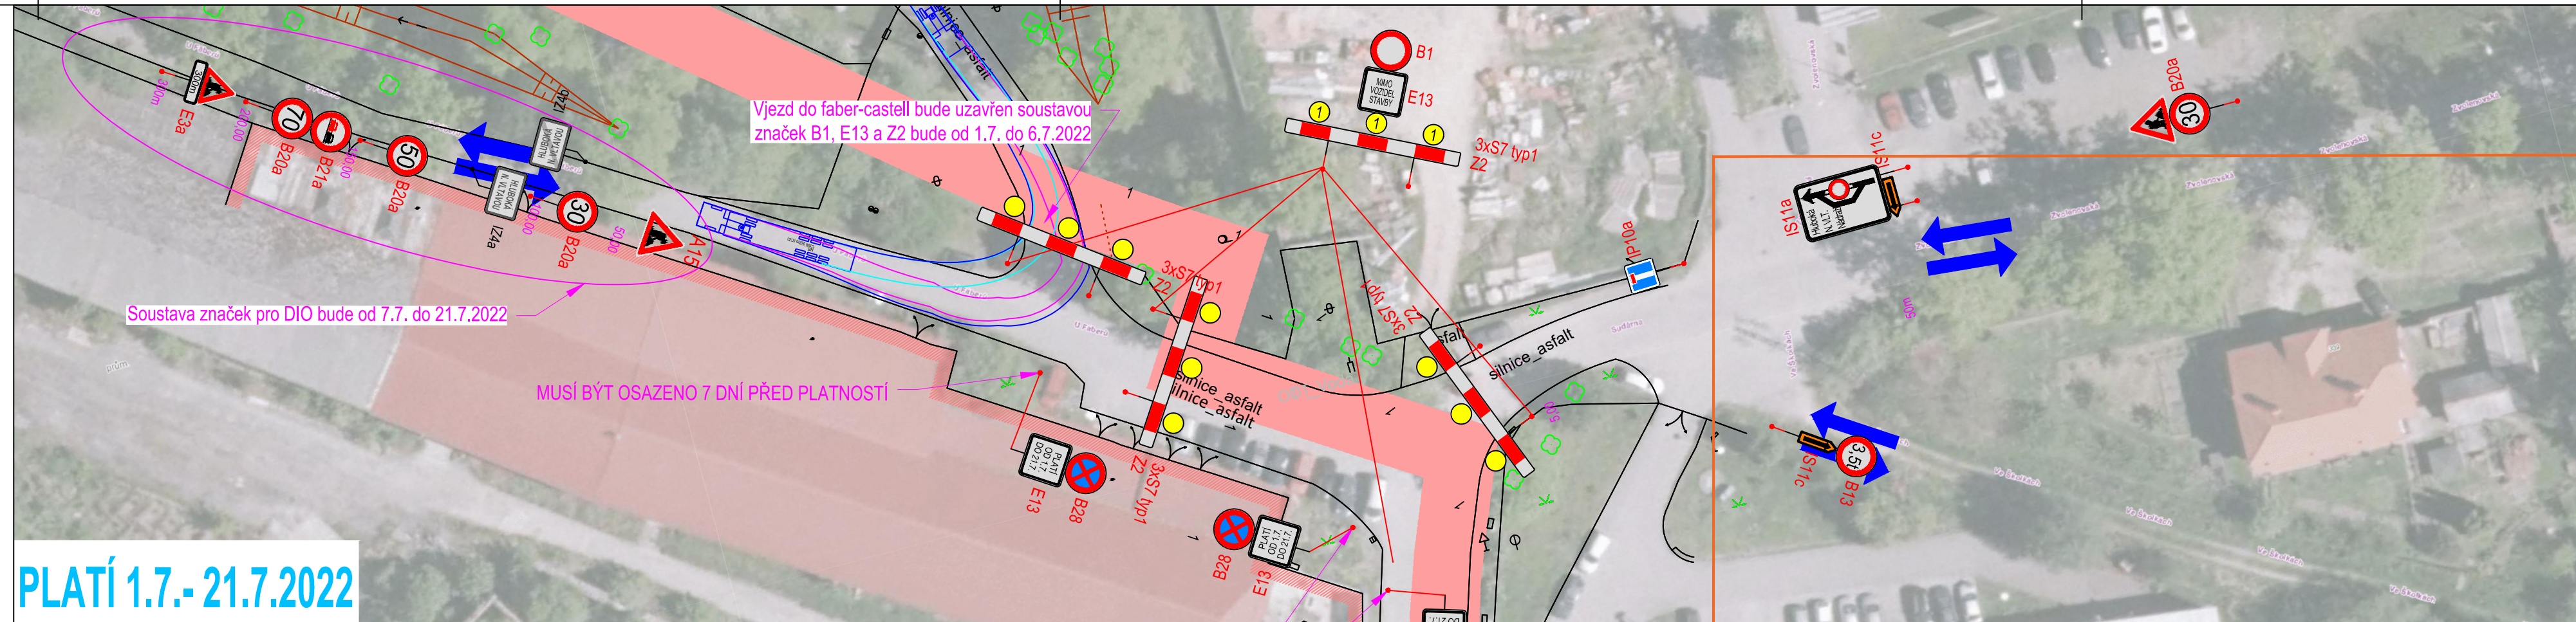

WB-55	metry		
Tahač šířka	: 2.44	Čas plného rejdů	: 6.0
Šířka tažené části	: 2.59	Úhel řízení	: 16.0
Tahač rozchod	: 2.44	Úhel kloubu	: 70.0
Vlek rozchod	: 2.59		

GENERALNÍ PROJEKTANT:



Zenkl CB, spol. s r.o.
 Jírovčova 2, 370 01, České Budějovice,
 IČ: 28131339 DIČ: CZ28131339
 E: zenkl@zenklcb.cz T: +420 386 360 807

VE SPOLUPRÁCI:



Viaservis CB, spol. s r.o.
 České Vrbné 1907, 370 11 České Budějovice,
 IČ: 28156650, DIČ: CZ28156650
 W: viaservis.cz/ E: erymbak@viaservis.cz T: 731 989 169

Objednavatel:



GING CB s.r.o.
 Plánská 1854/6
 370 07 České Budějovice

AKCE:
D149 - Tepelný napáječ ETE - České Budějovice

VÝKRES:
 Výkres svislého dopravního značení pro sjezd E 5.3

OBJEDNÁTEL: GING CB s.r.o.

STUPĚŇ DOKUMENTACE: DIO

VYPRÁCOVAL: Jan Faktor

DATUM: Červen 2022 Č. ZAKÁZKY: 22 020 MĚŘÍTKO:

E.5.3

PLATÍ 1.7.- 21.7.2022

