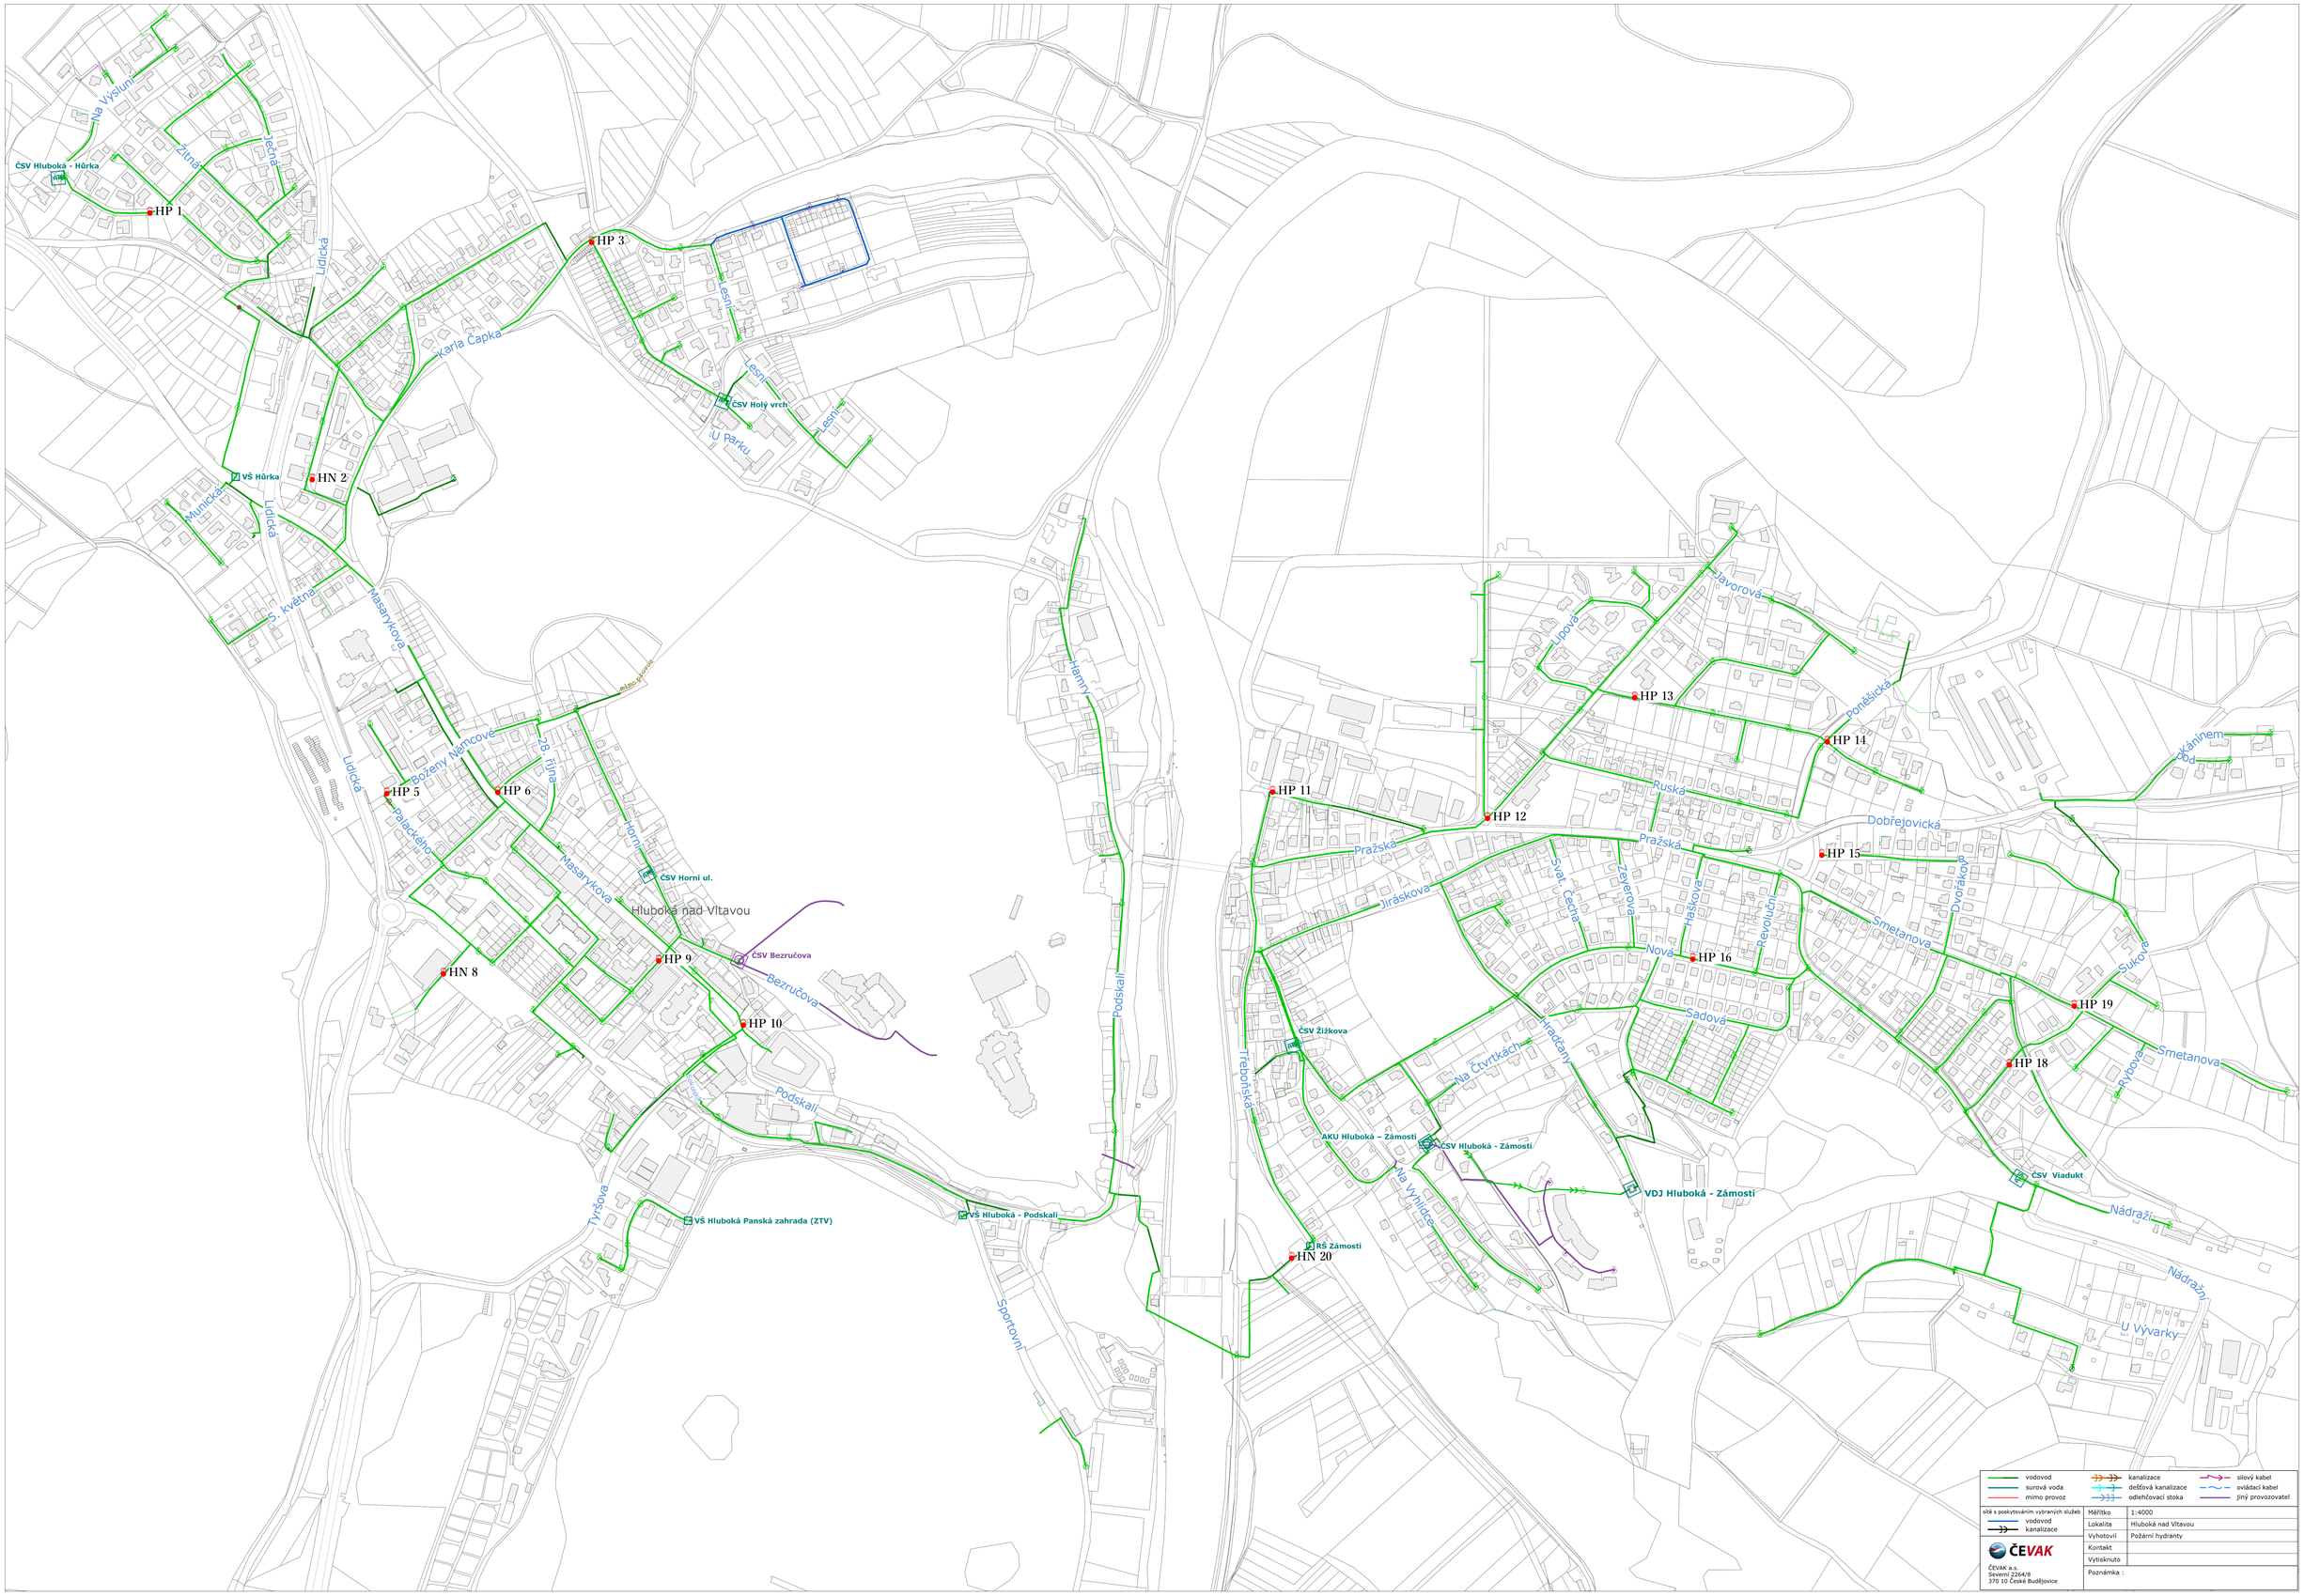

vodovod	kanalizace	silový kabel
surová voda	dešťová kanalizace	ovládací kabel
mimo provoz	odlehčovací stoka	jiný provozovatel

sítě s poskytováním vybraných služeb
vodovod
kanalizace

ČEVAK

ČEVAK a.s.
Severní 2264/8
370 10 České Budějovice

Měřítko	1:4000
Lokalita	Hluboká nad Vltavou
Vyhotovil	Požární hydranty
Kontakt	
Vytisknuto	
Poznámka :	