




LOKALITA "POD PANELÁKY"

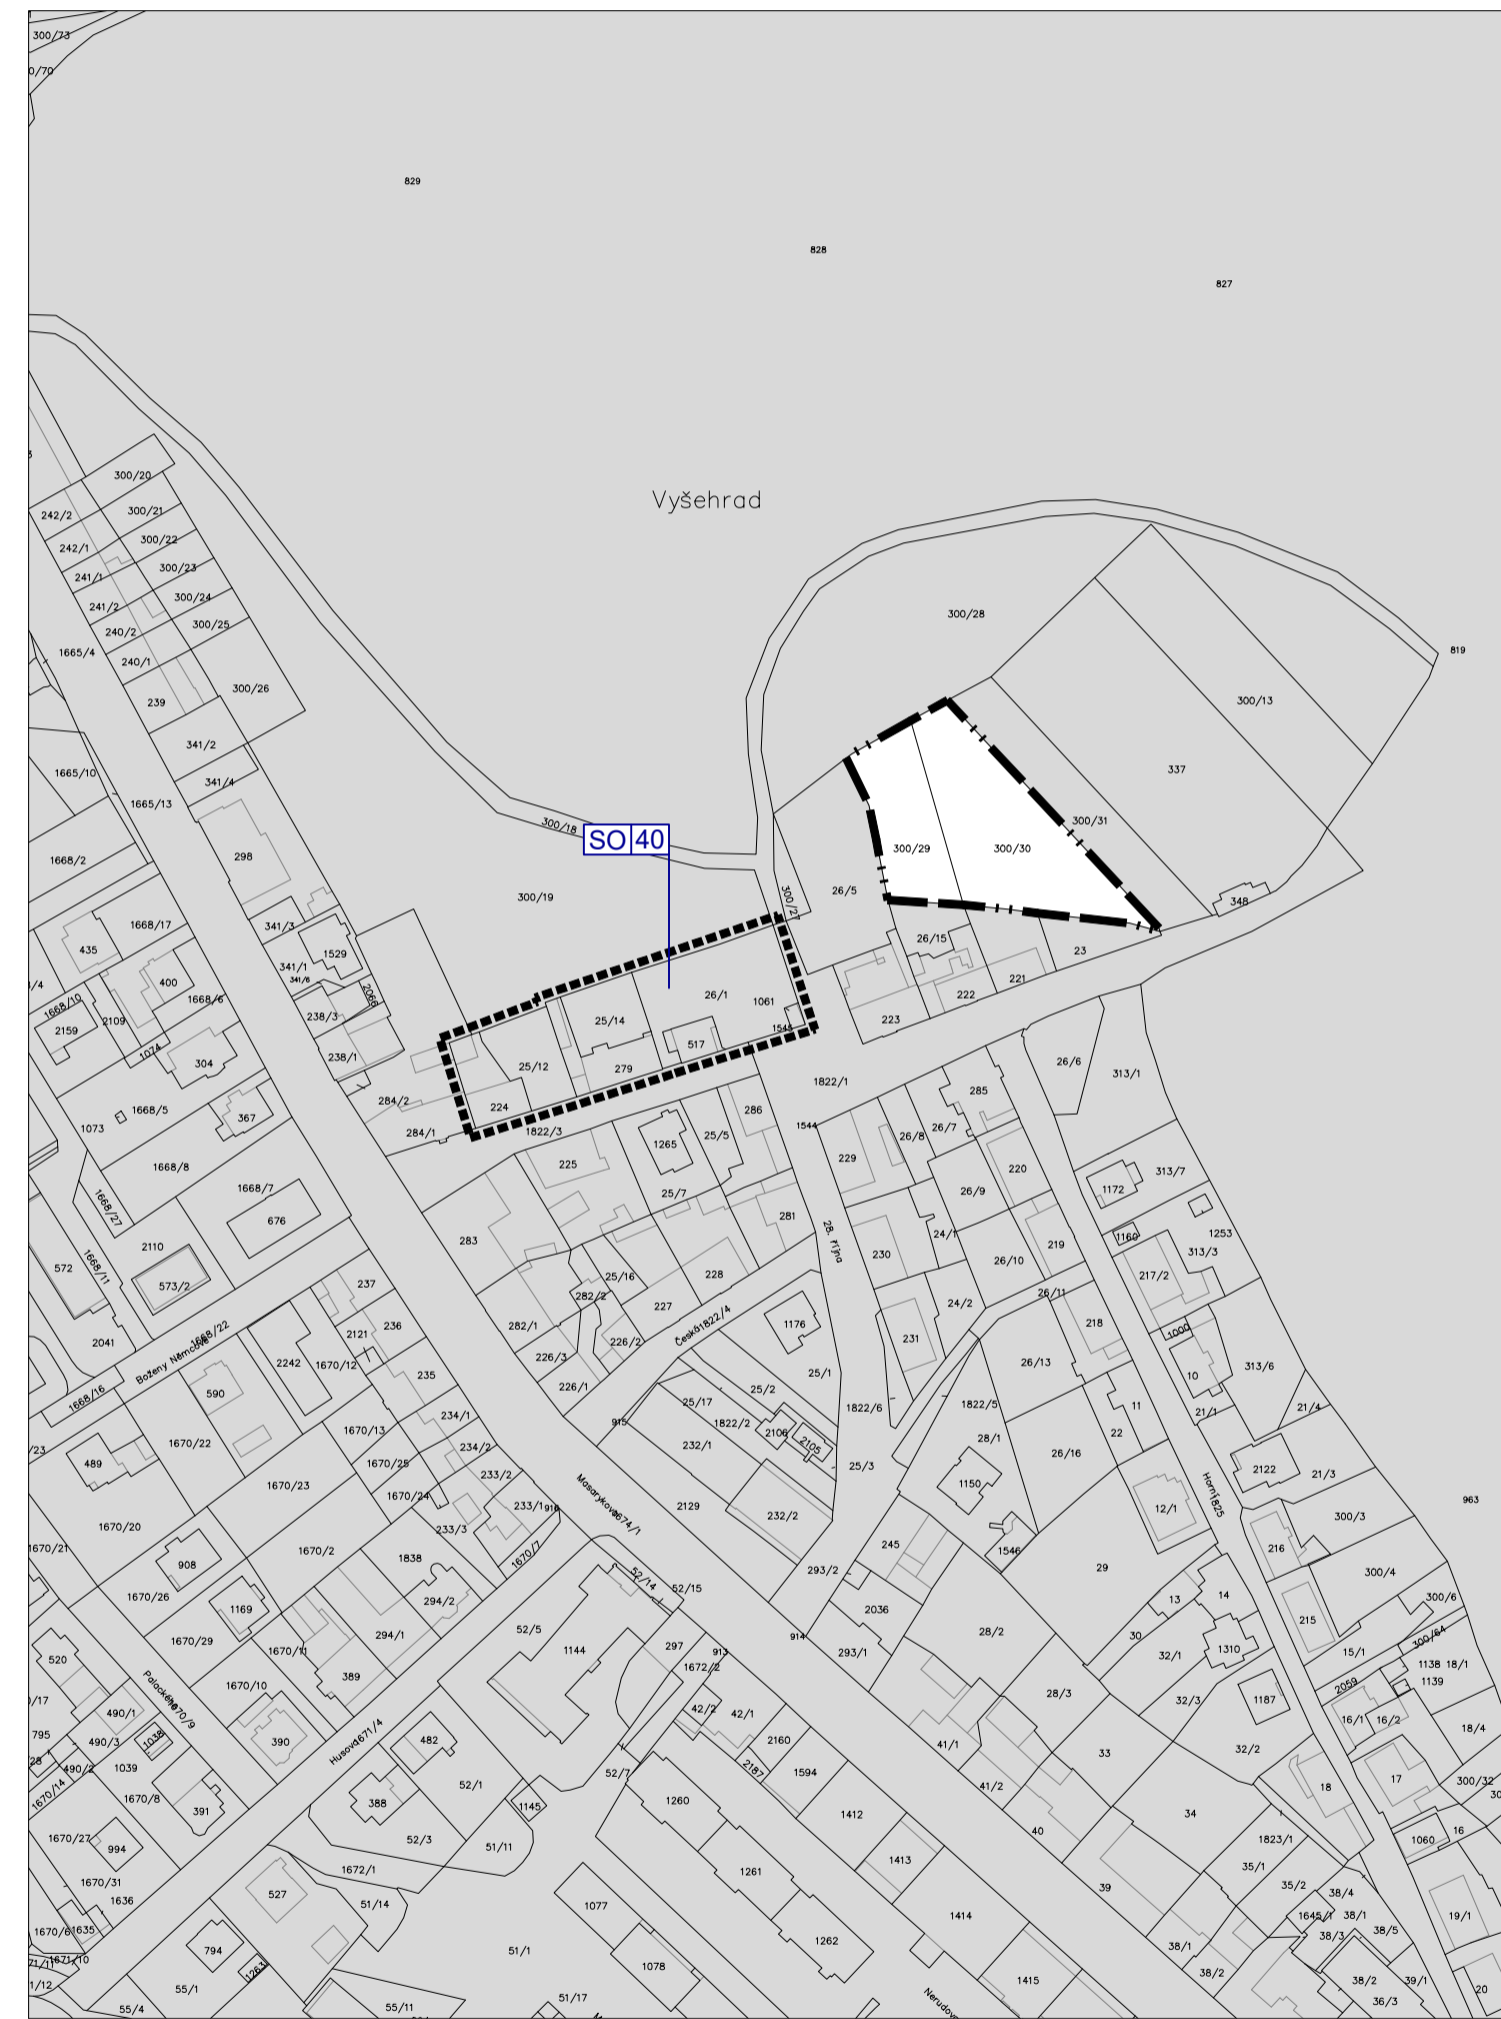

LOKALITA "U HŘBITOVA"

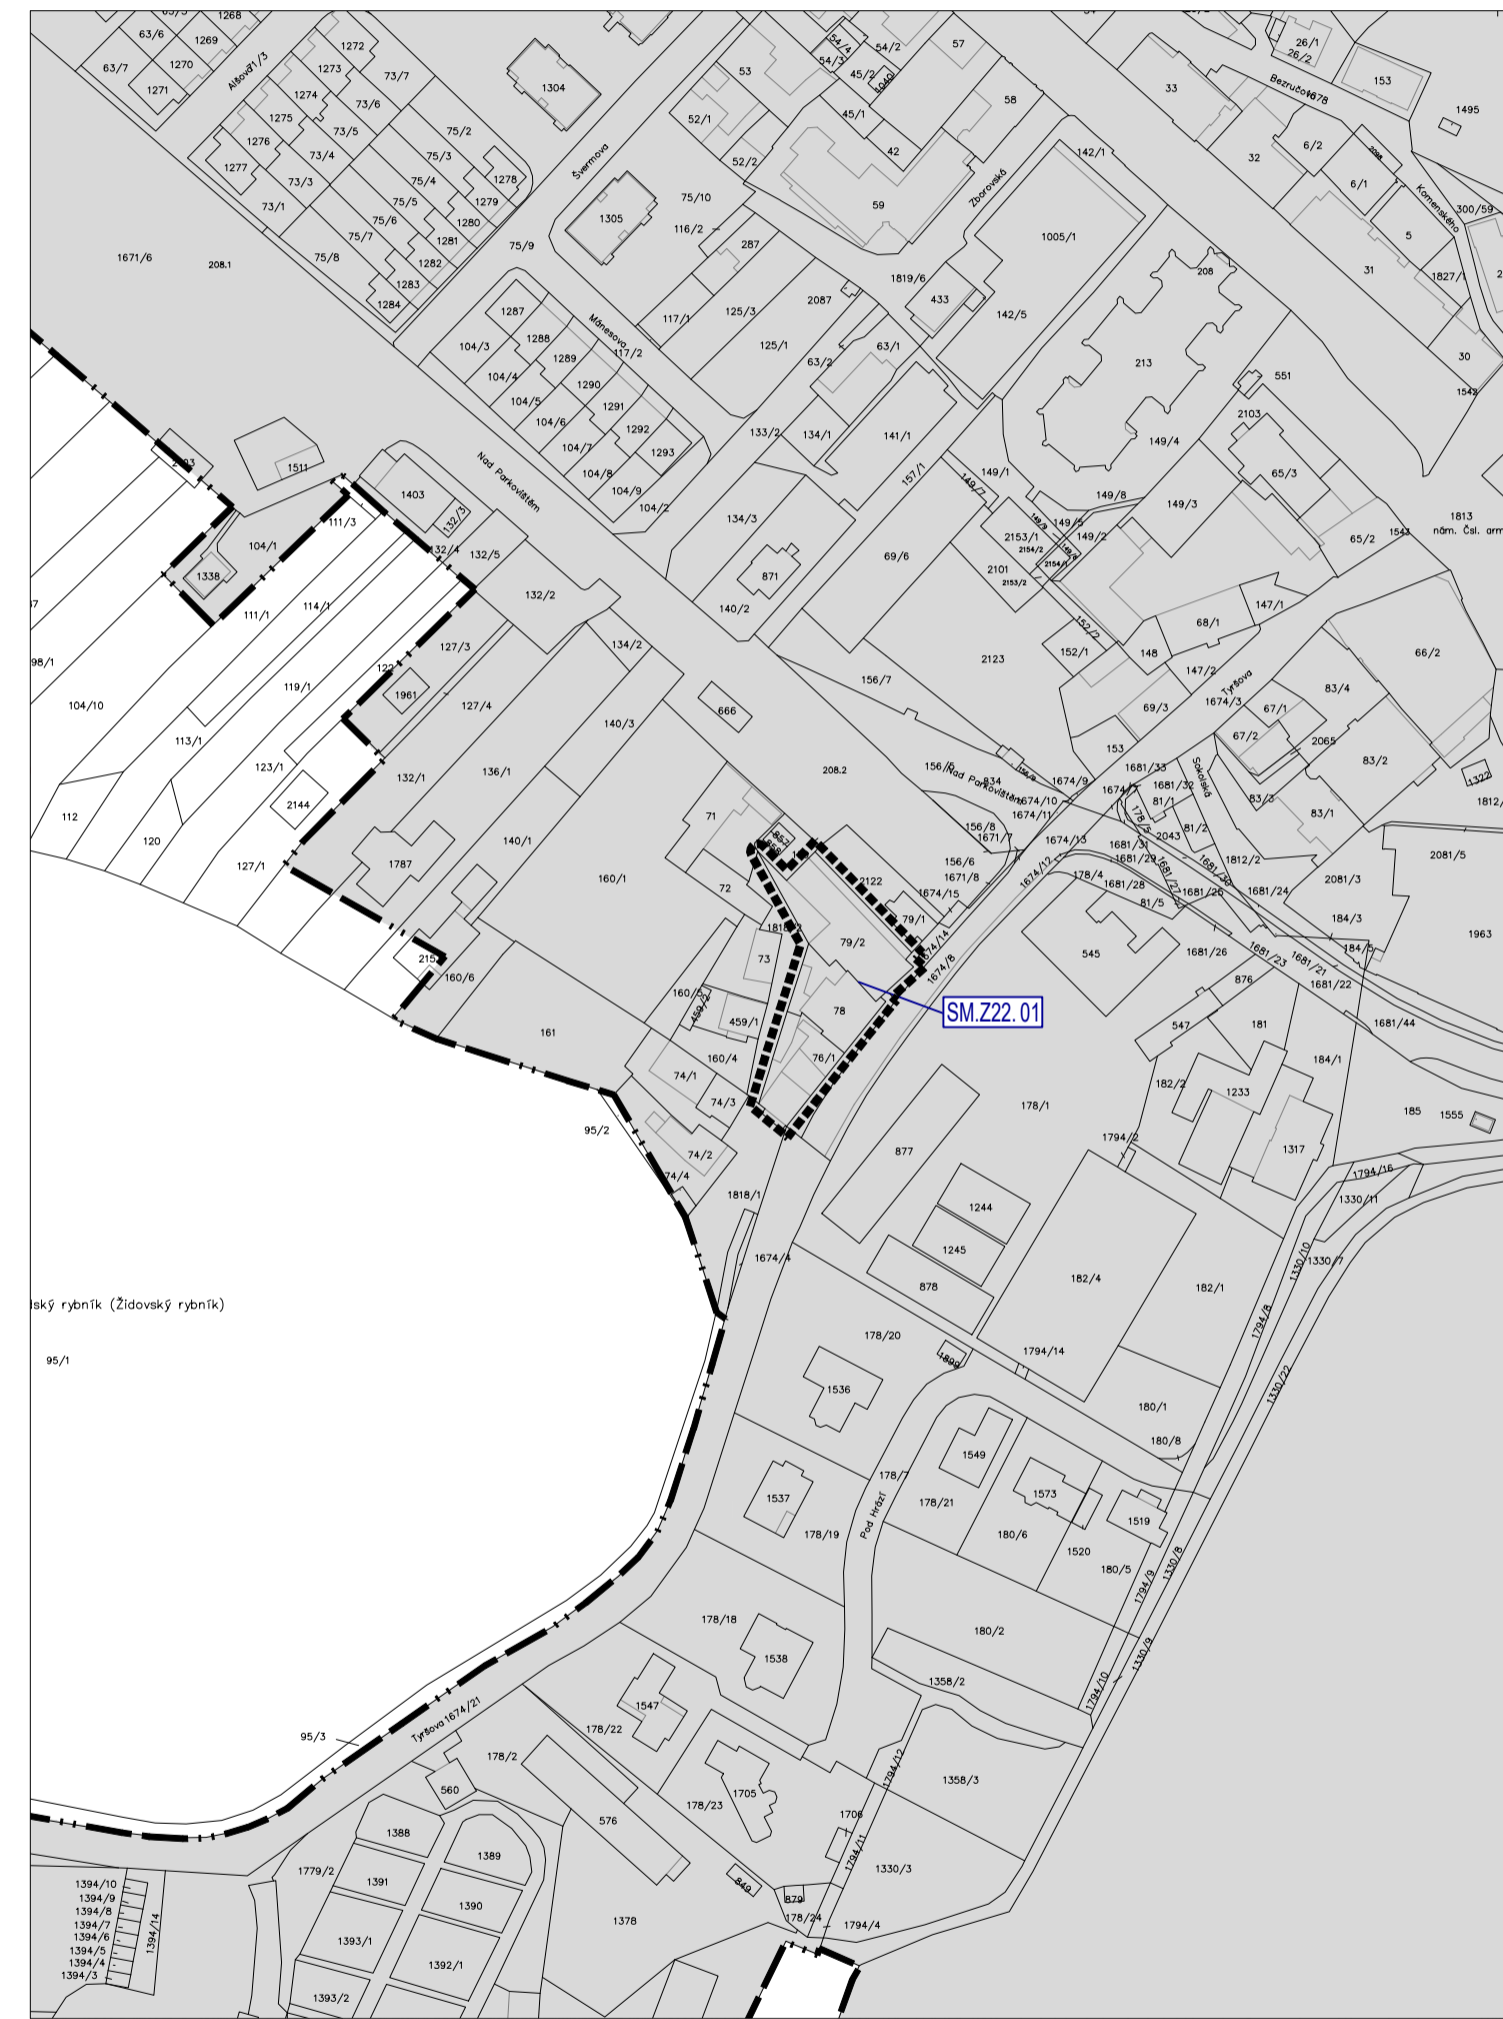

LOKALITA "TYRŠOVA"

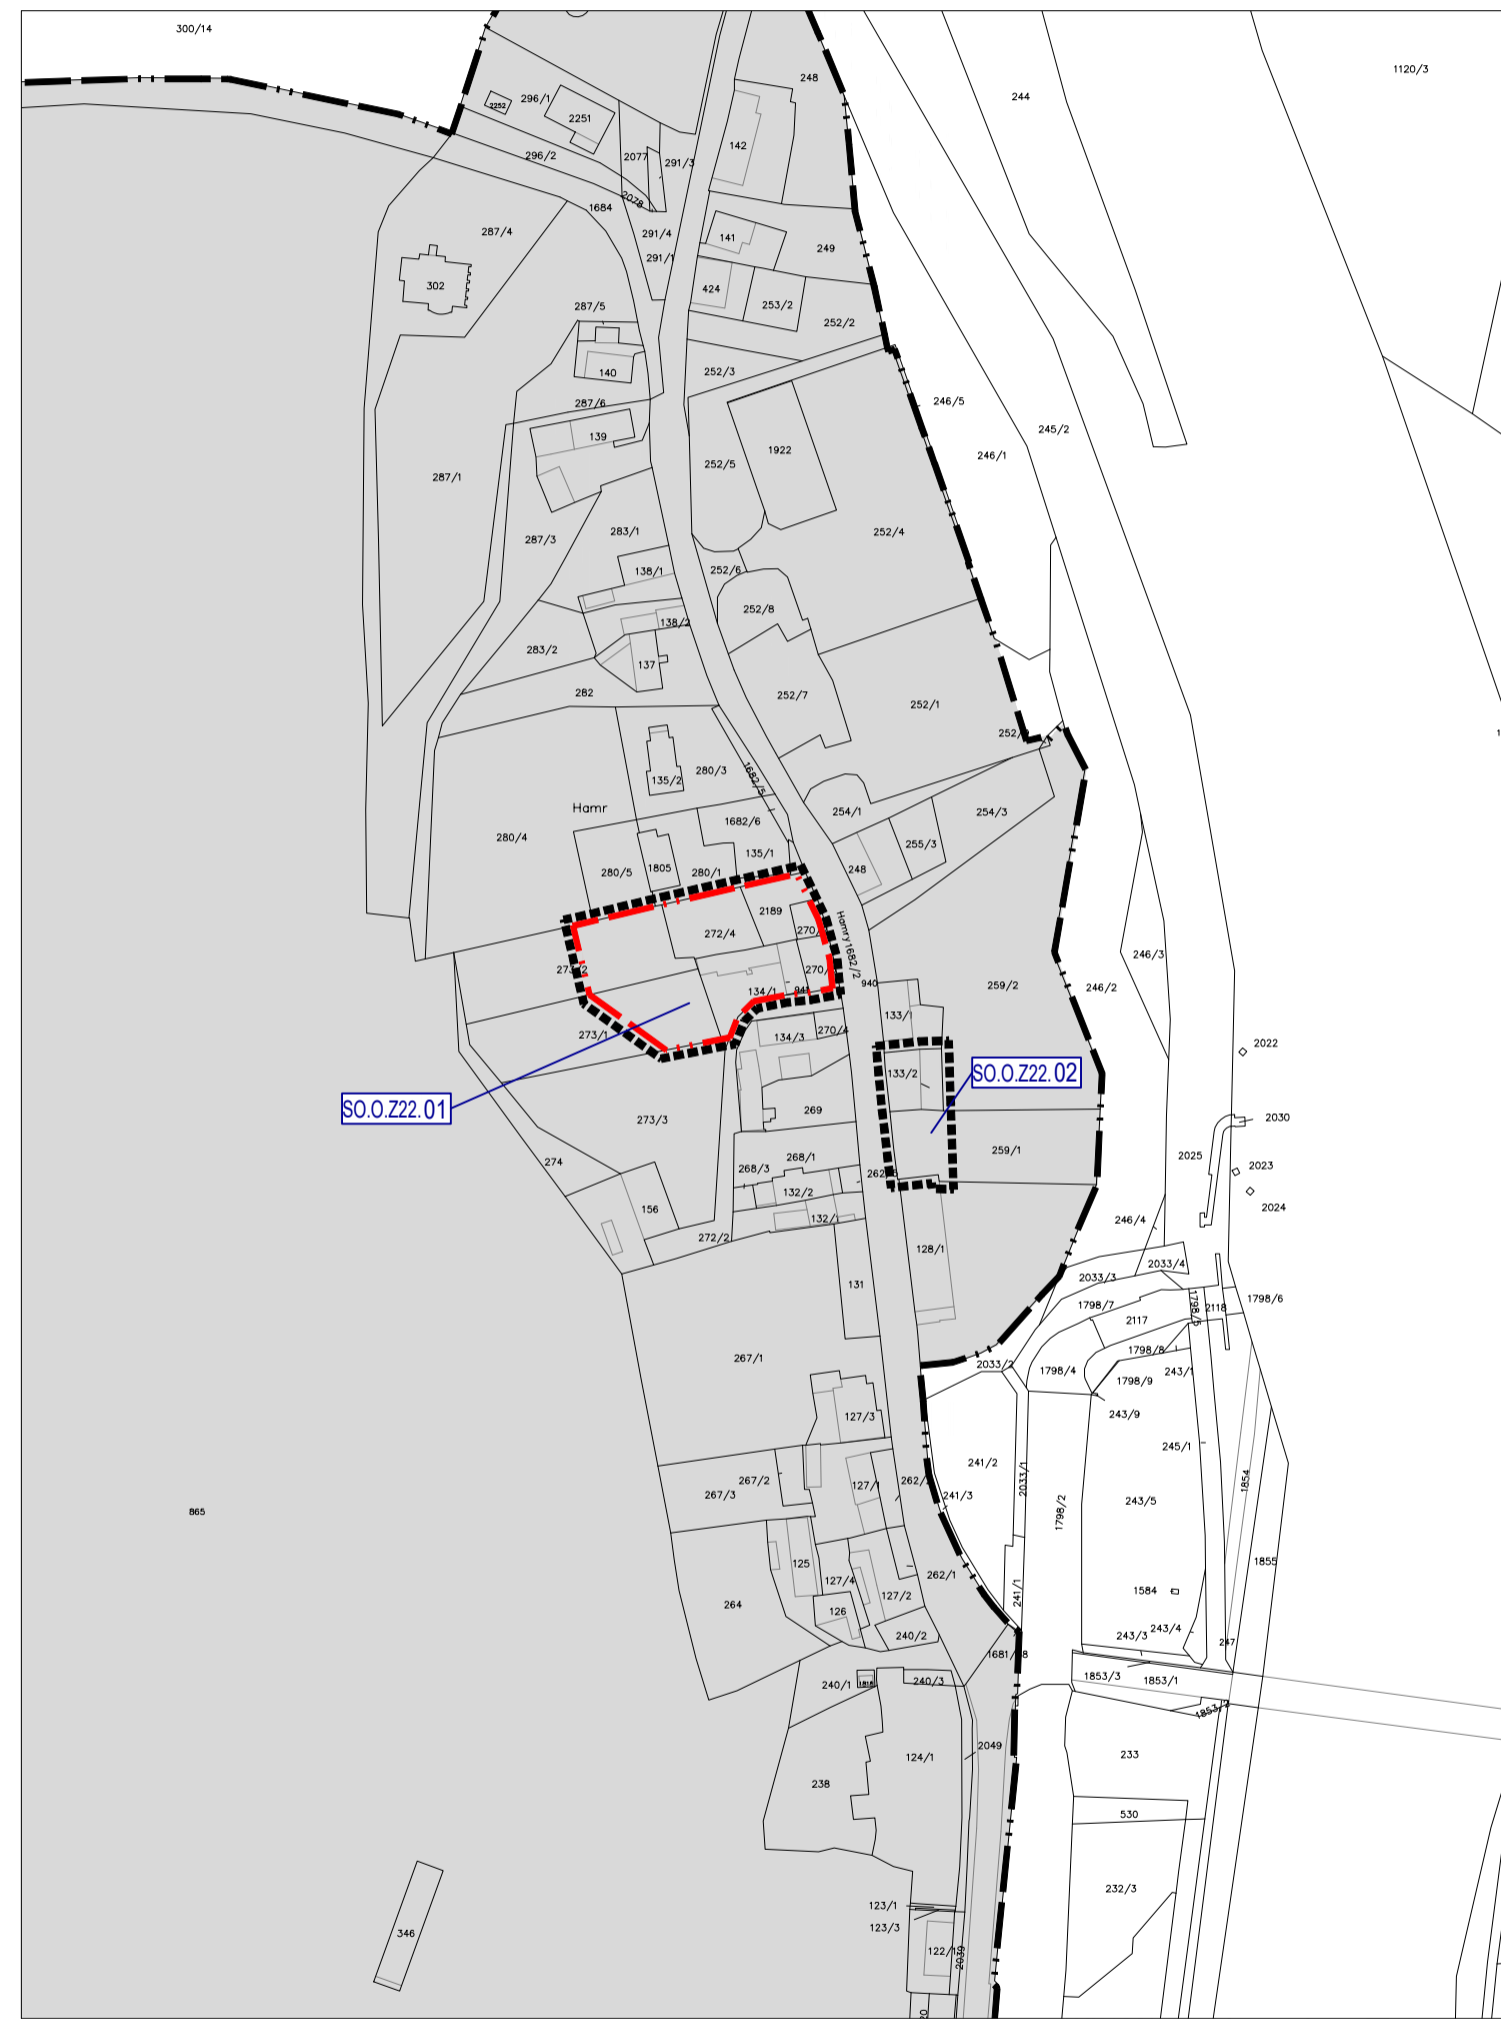

LOKALITA "HAMRY"

LEGENDA

| HRANICE A ZNAČENÍ | |
|-------------------|--------------------------------------|
| | HRANICE ŘEŠENÉHO ÚZEMÍ |
| | HRANICE ZASTAVĚNÉHO ÚZEMÍ |
| | HRANICE ZASTAVITELNÝCH PLOCH |
| | OZNAČENÍ PLOCH STABILIZOVANÉHO ÚZEMÍ |
| | ČÍSELNÉ OZNAČENÍ PLOCH |

