


LEGEND

HRANICE A ZNAČENÍ	
	HRANICE ZASTAVĚNÉHO ÚZEMÍ
	HRANICE PLOCH S ROZDÍLNÝM ZPŮSOBEM VYUŽITÍ
	HRANICE KATASTRÁLNÍHO ÚZEMÍ
	OZNAČENÍ PLOCH STABILIZOVANÉHO ÚZEMÍ
	OZNAČENÍ PLOCH ZMĚN
	ČÍSELNÉ OZNAČENÍ PLOCH
	POVINNOST ZPRACOVÁNÍ ÚZEMNÍ STUDIE

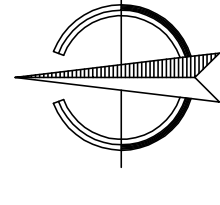

Záznam o účinnosti			
Vydavatel správný orgán:	Polizovateľ:	Zpracovateľ:	
Zastupiteľstvo mesta Hlohovca nad Vihovcom č. 8/11118 ze dňa 17.9.2018 Ing. Tomáš Jirsa, starosta mesta	Mesto Hlohovec nad Vihovcom, odbor stavební a stavební úrad, 606, 37347 Hlohovec nad Vihovcom Opravená ofeďná osoba polizovateľa Ing. Peter Šimček, vedúci OÚSU MÚO	StavArchitekt, spol. s r.o. Nová 1997/24, 20106 České Budějovice autizovaný architekt ČKA, 00102	
Podpis a odtisk ústavného orgánu:	Podpis a odtisk ústavného orgánu:	Podpis a odtisk ústavného orgánu:	

Změna č. 12 ÚPN Z Hluboká nad Vltavou - Město

ROŽIŽOVATEL

PROJEKTOVATEL:	Masarykova 36, 37341 Hluboká nad Vltavou
	Město Hluboká nad Vltavou, odborné stavební a stavební

OBJEDNATEL:	Masarykova 36, 37341 Hluboká nad Vltavou
-------------	--

ZPRACOVATE





222

SOUBOR: a012.3-17

NÁZEV VÝKRESU

1333 1334 1335

—

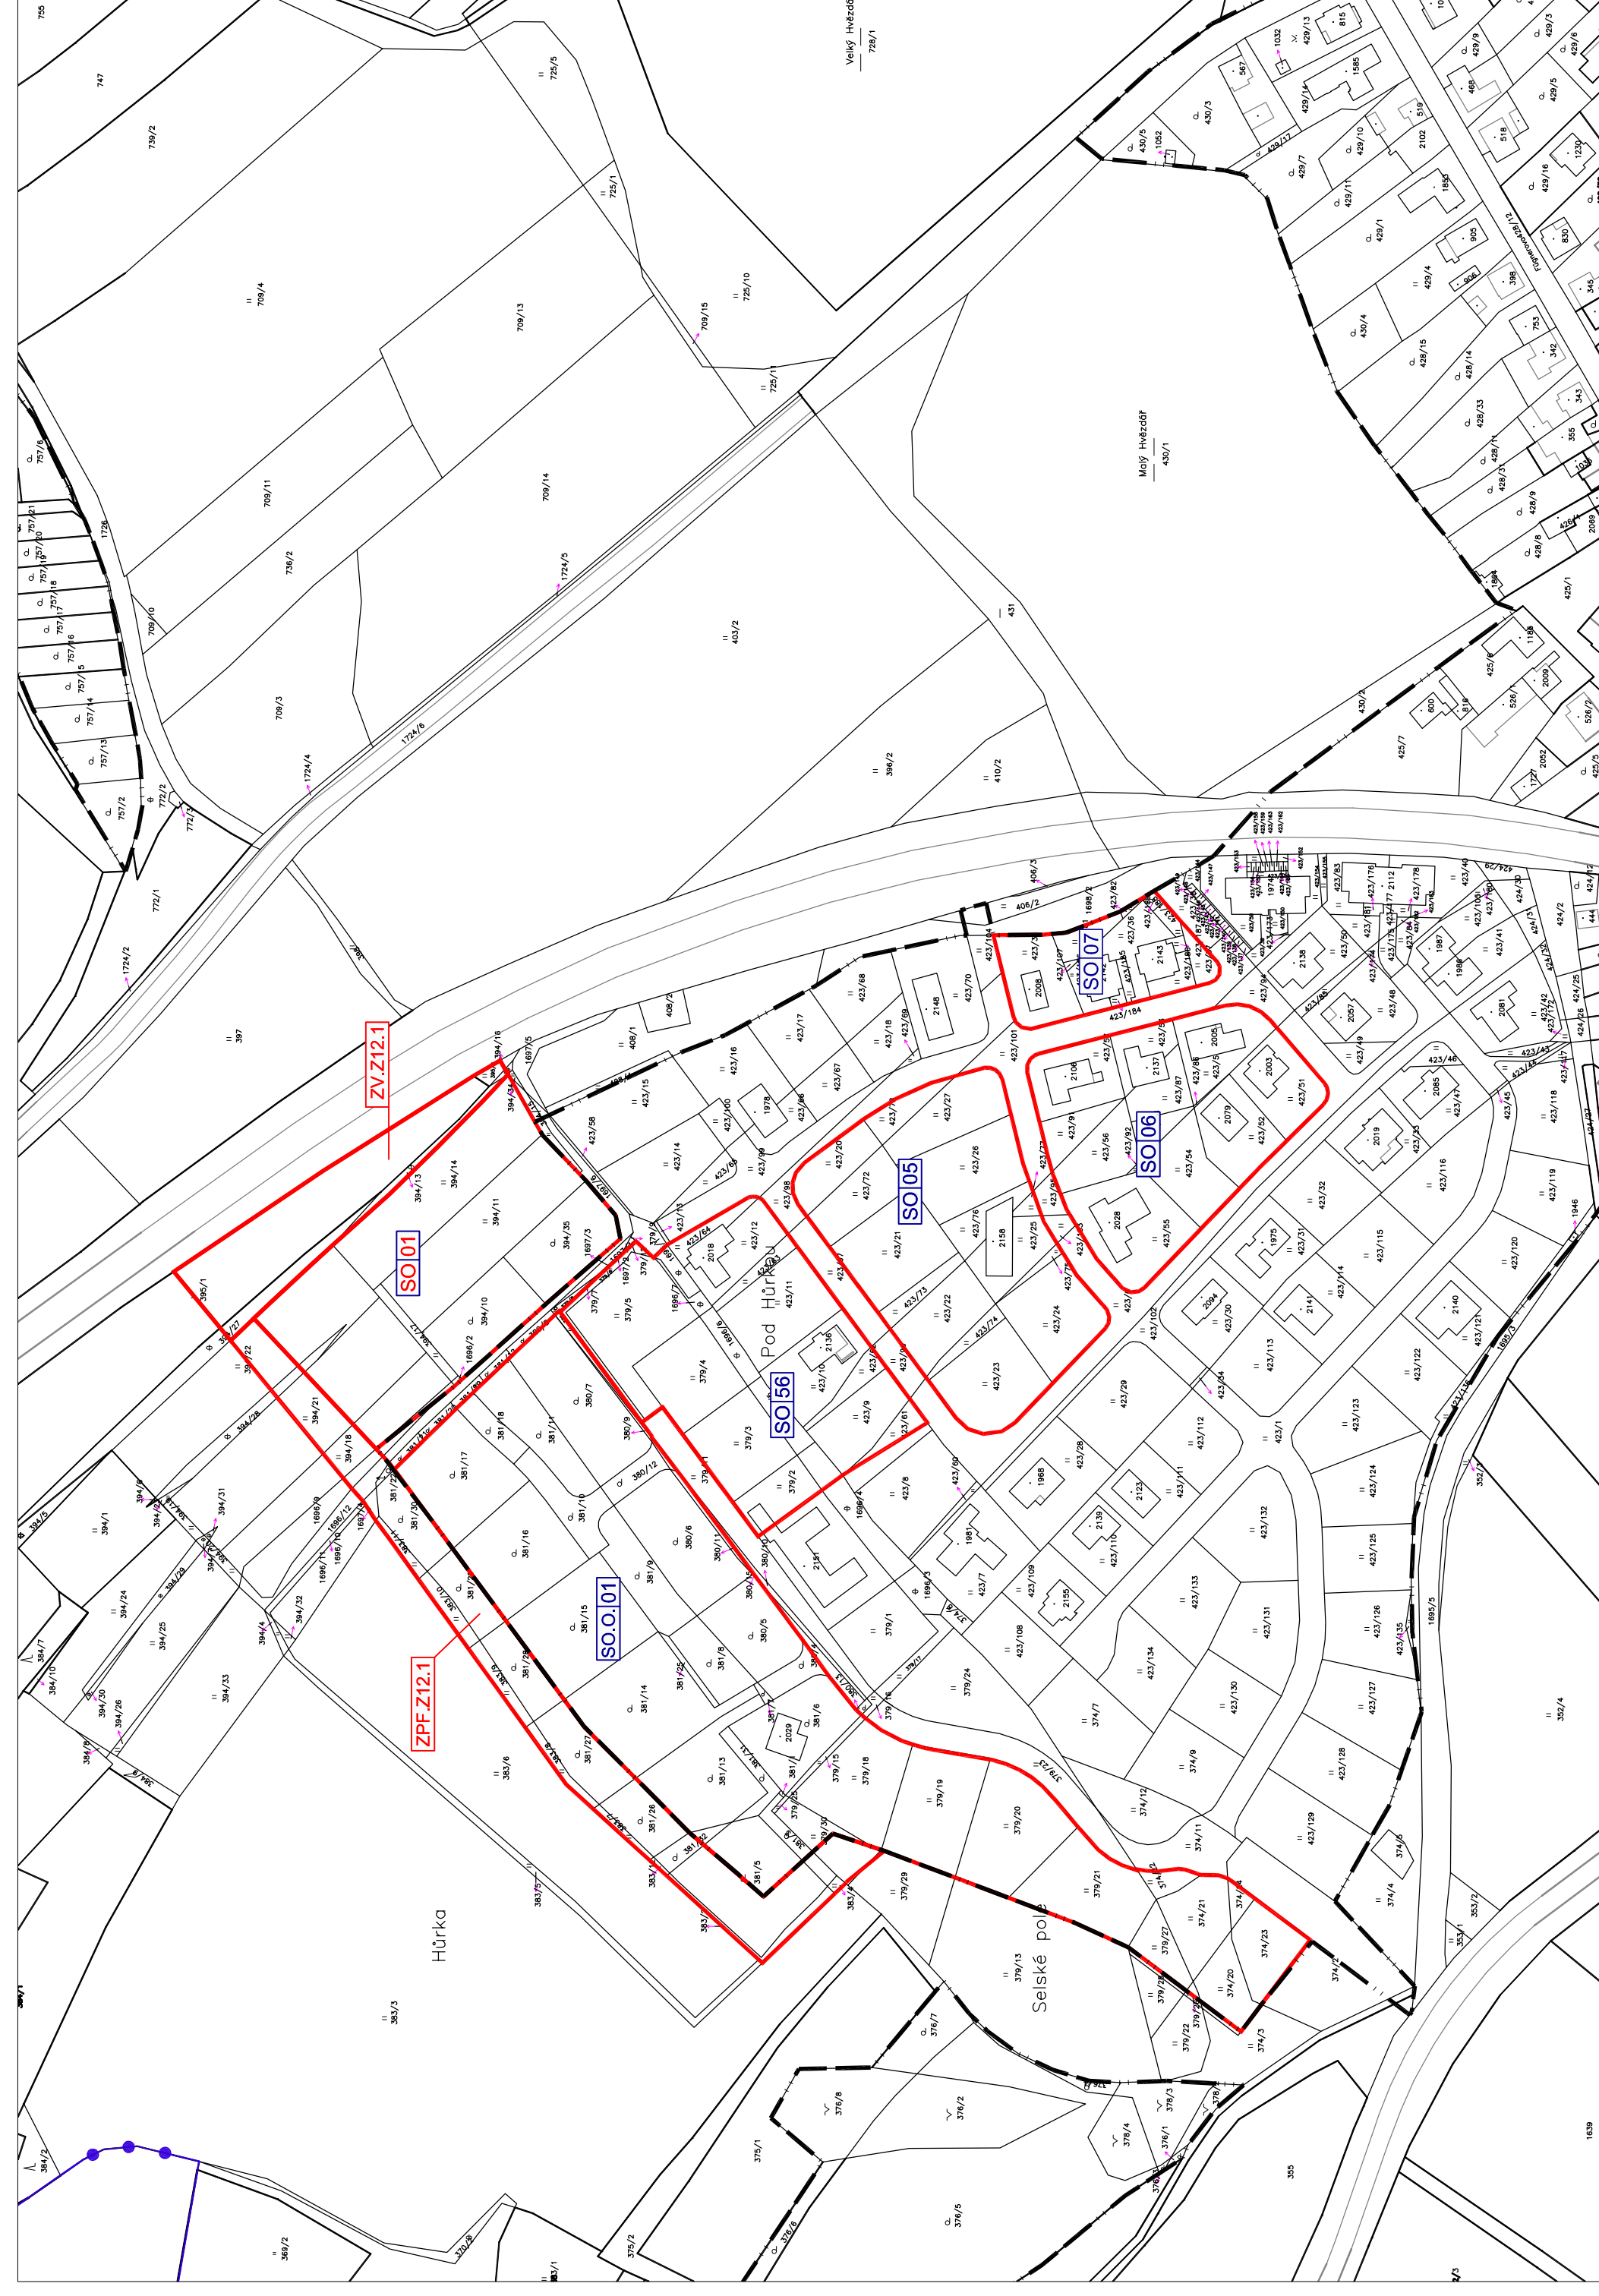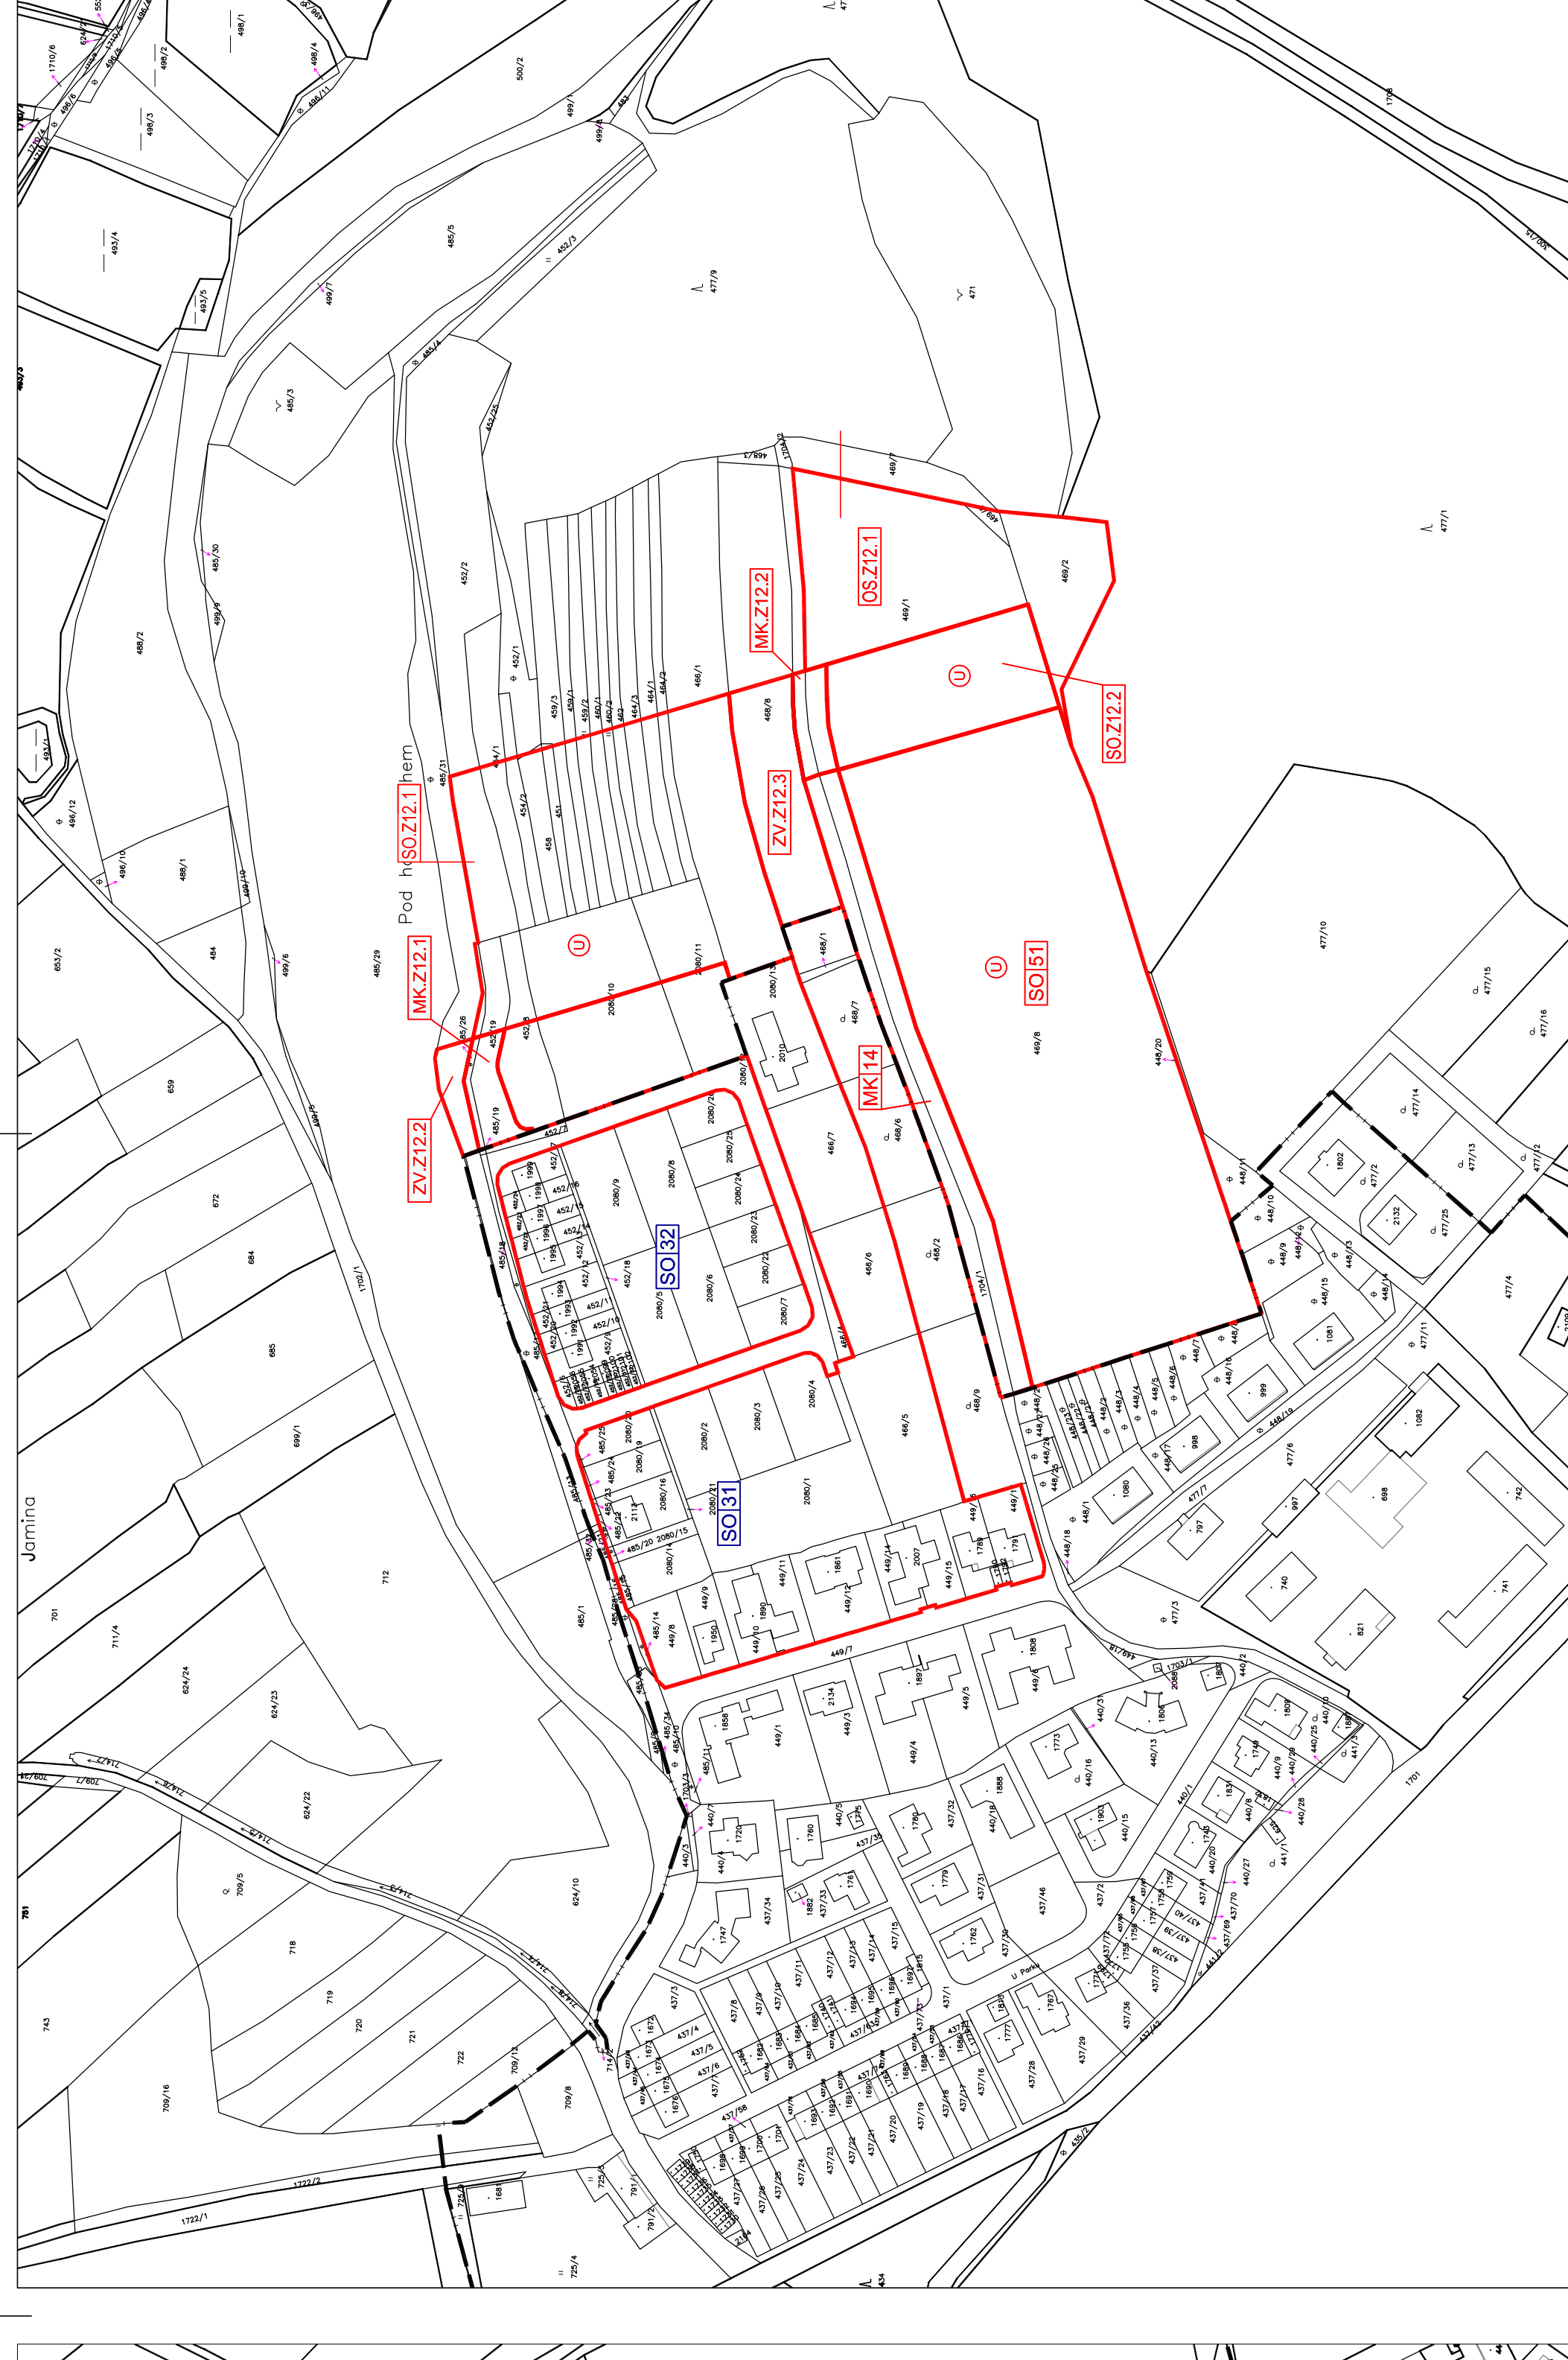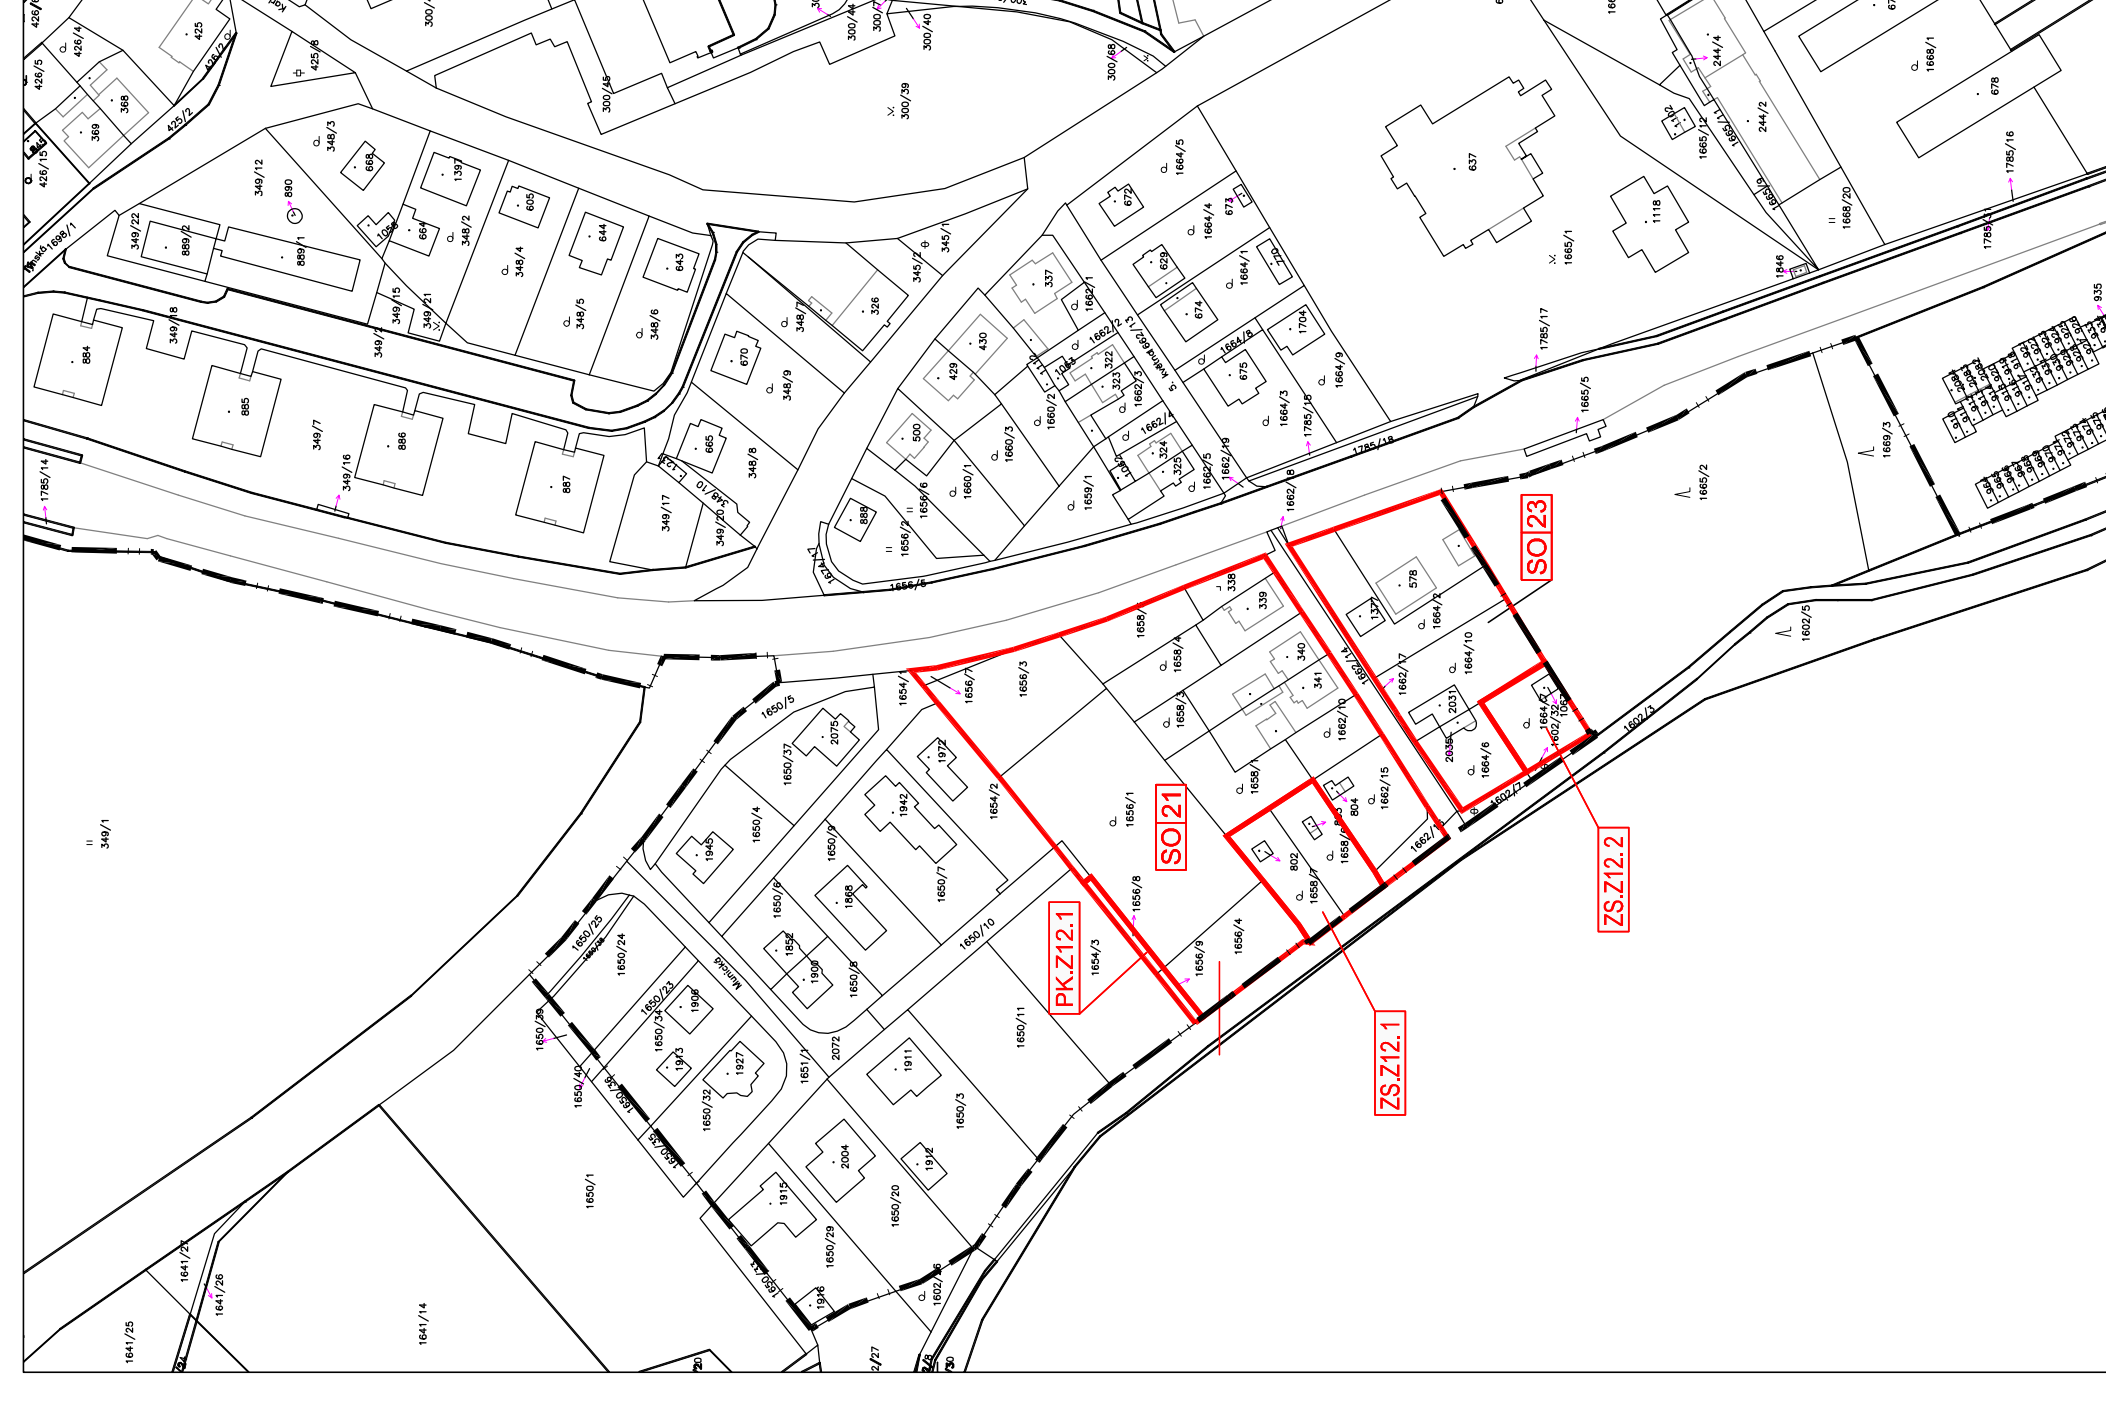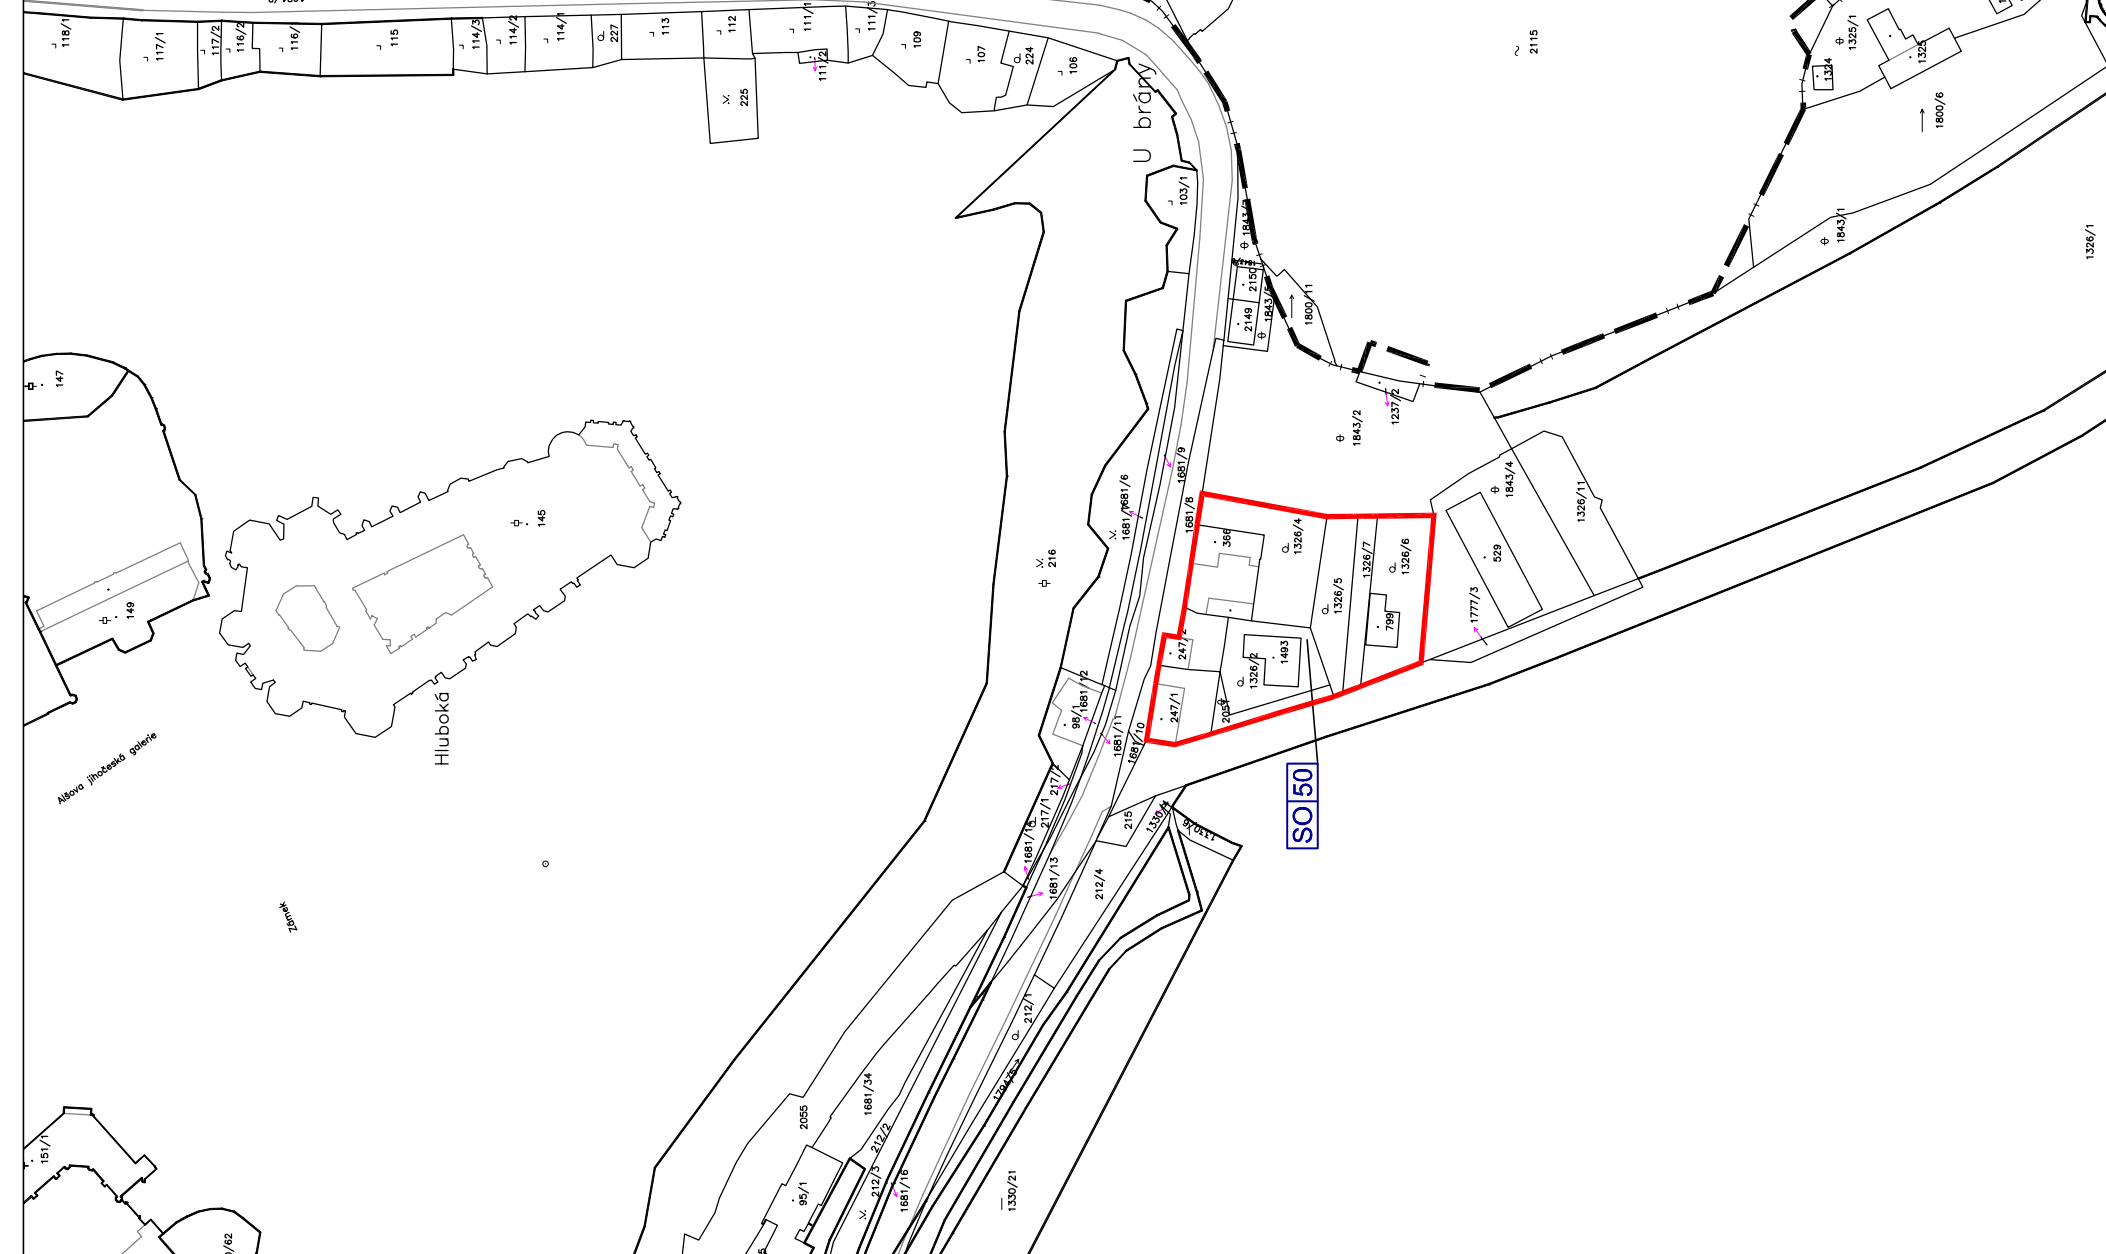

LOKALITA "A" HÛRKA

LOKALITA "B" HOLÝ VRCH

LOKALITA "C" MUNICKÝ RYBNÍK

LOKALITA "D" ŽIDOVSKÝ RYBNÍK

KALITA "E" SPORTOVNI