



LOKALITA "A" KŘESÍN

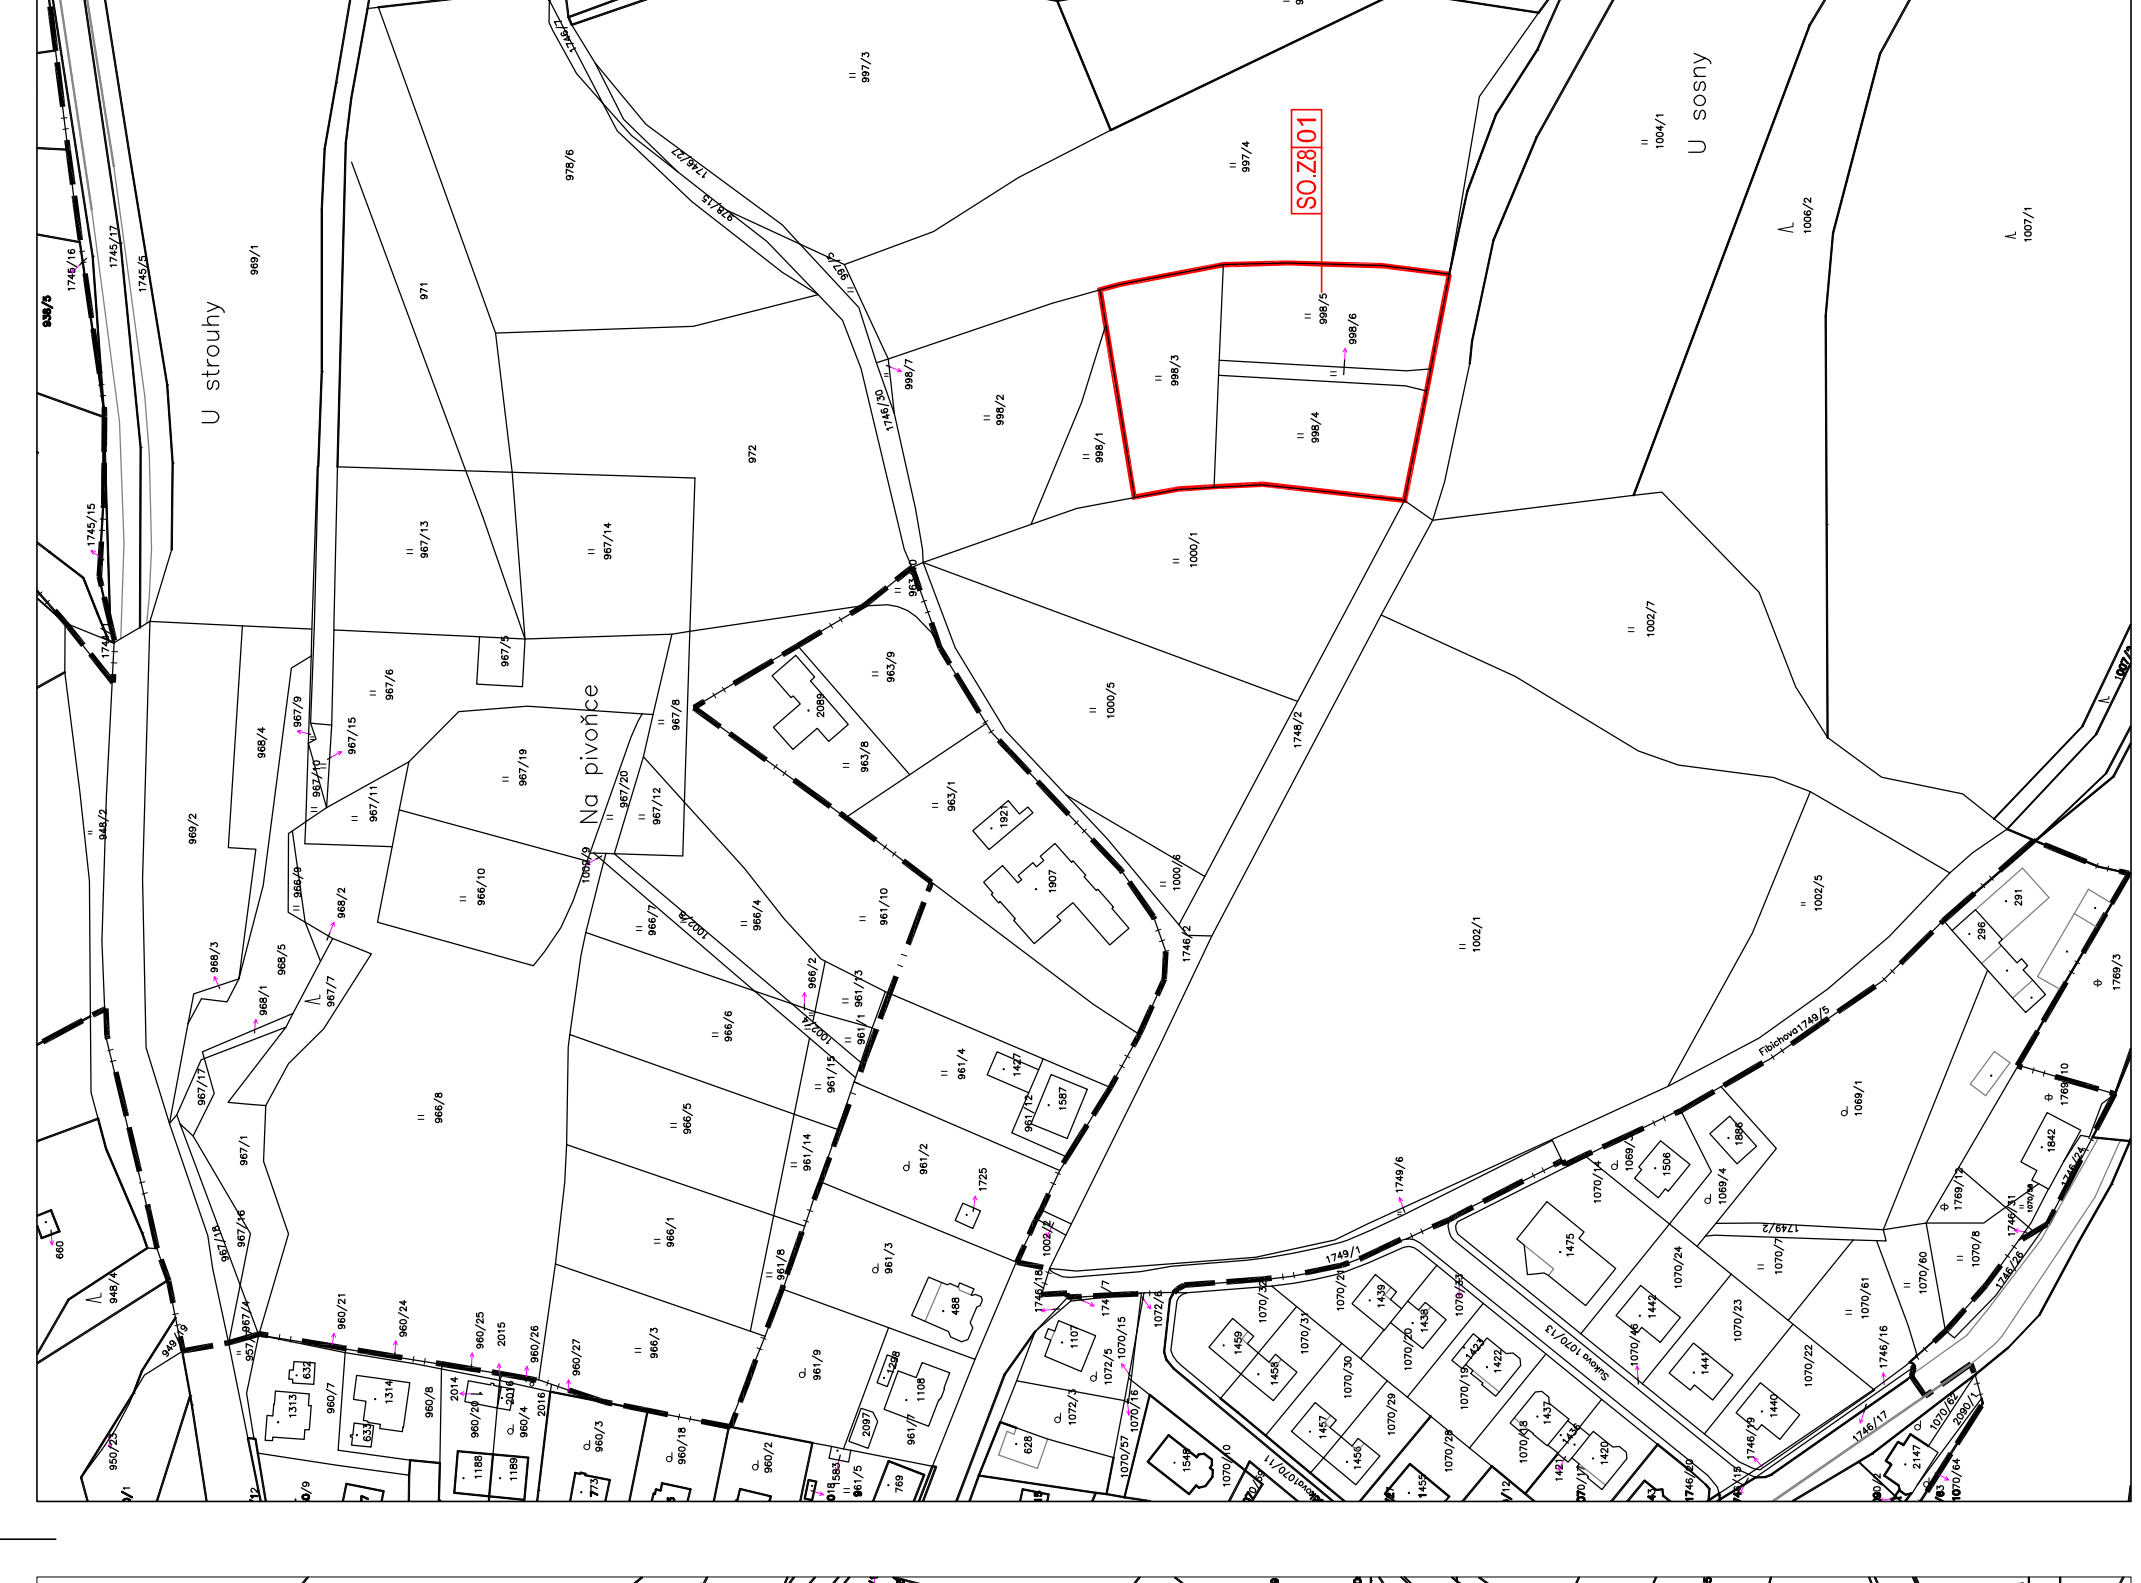

LOKALITA "B" LUČNÍ POTOK

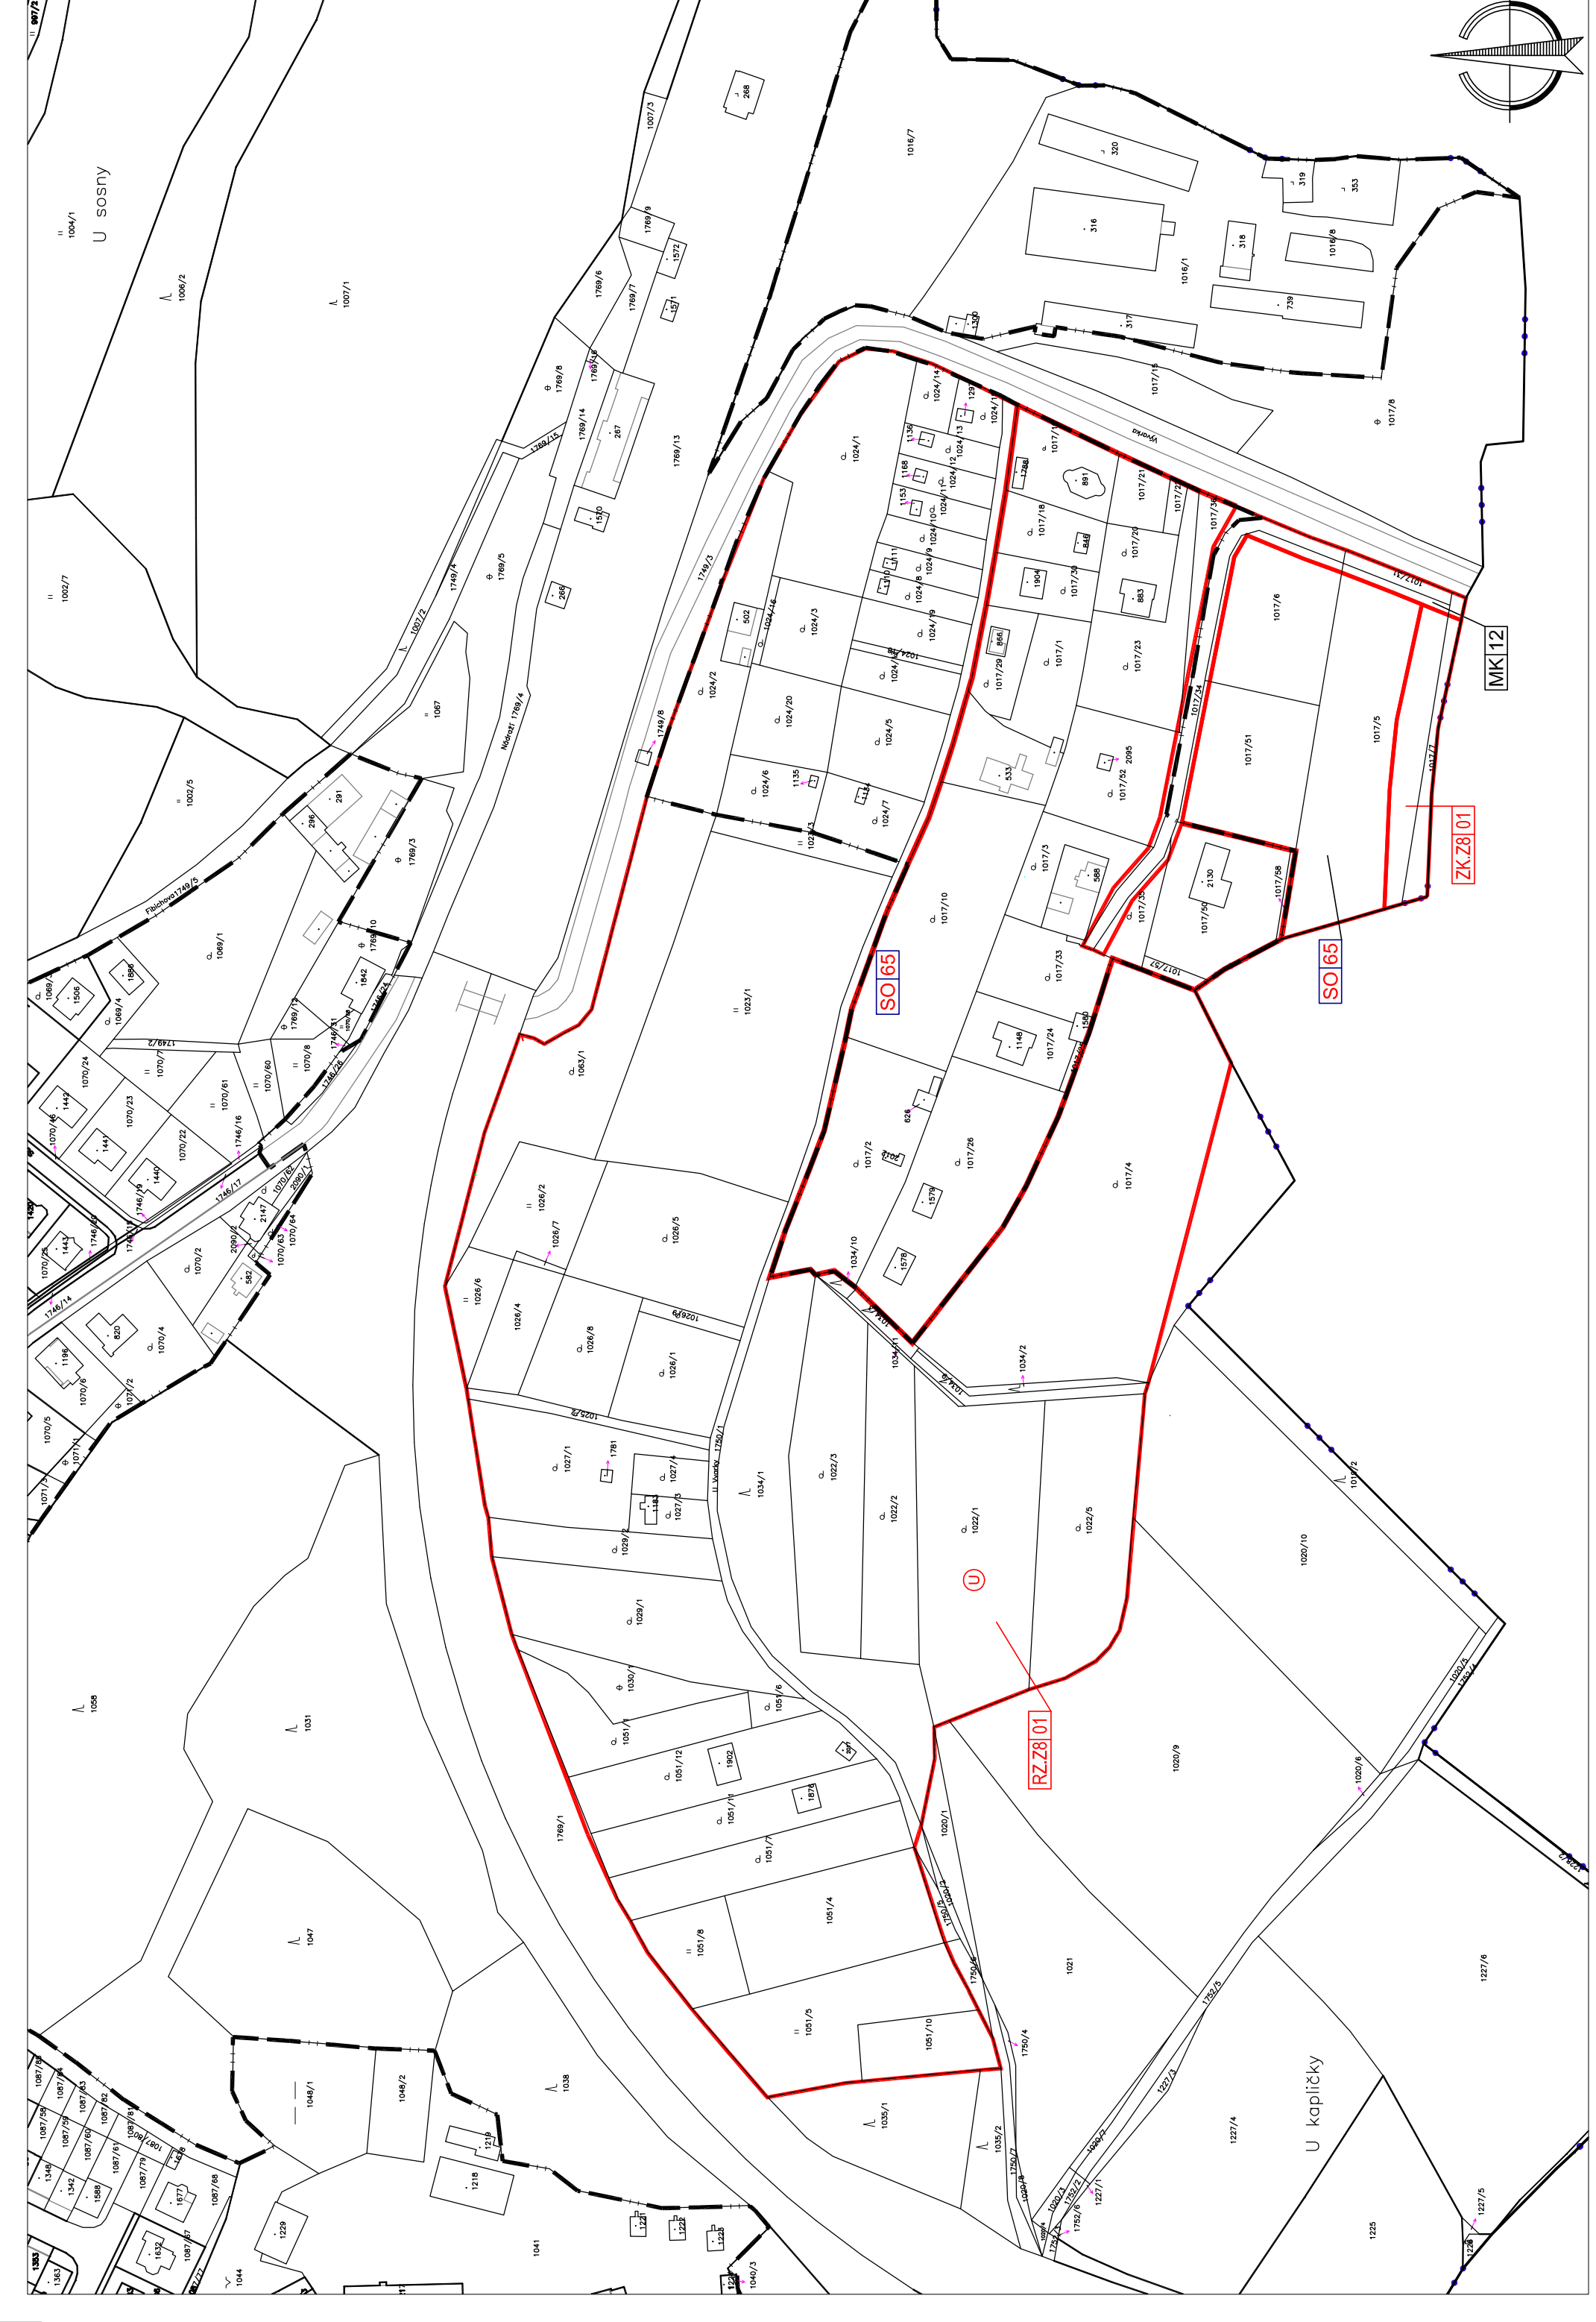

LOKALITA "C" VÝVARKA

LEGENDA

	HRANICE ZASTAVĚNÉHO ÚZEMÍ
	HRANICE PLOCH S ROZDILNÝM ZPŮSOBEM VYUŽITÍ
	HRANICE KATASTRÁLNÍHO ÚZEMÍ
	OZNAČENÍ PLOCH STABILIZOVANÉHO ÚZEMÍ
	OZNAČENÍ PLOCH ZMĚN
	ČÍSELNÉ OZNAČENÍ PLOCH
	POVINNOST ZPRACOVÁNÍ ÚZEMNÍ STUDIE

Záznam o účinnosti

Vyřadivatel správní orgán: Zastupitelstvo města Hluboká nad Vltavou Usnesení č. 612/18 ze dne 17.9.2018 Ing. Tomáš Širák, starosta města Ing. Petr Šmrčka, vedoucí OSSU MH	Porizovatel: Město Hluboká nad Vltavou, odbor stavební a stavební úřad Masarykova 36, 37341 Hluboká nad Vltavou Ing. arch. Dagmar Polcarová autorizovaný architekt ČKA, 00102	Zpracovatel: Sova Architekt spol. s r.o. Nová 1997/24, 370 01 České Budějovice Ing. arch. Dagmar Polcarová autorizovaný architekt ČKA, 00102
--	---	--

Popis a oisik územního rozlišení: Datum nabytí účinnosti:	Popis a oisik územního rozlišení: Datum nabytí účinnosti:	Popis a oisik rozlišení: Datum nabytí účinnosti:
--	--	---

Změna č. 8 ÚPNZ Hluboká nad Vltavou - Záměstí

A.S. Hluboká nad Vltavou

POŘIZOVATEL:	Město Hluboká nad Vltavou, odbor stavební a stavební úřad Masarykova 36, 37341 Hluboká nad Vltavou
OBJEDNATEL:	Město Hluboká nad Vltavou, odbor stavební a stavební úřad Masarykova 36, 37341 Hluboká nad Vltavou
ZPRACOVATEL:	Sova Architekt spol. s r.o. Nová 1997/24, 370 01 České Budějovice IČ: 680 97 336
FORMÁT:	6x44
SOUBOR:	0012-3-17_zmenna_c_8_dp_hn_vltavou_zm_16-10-07.dwg
MĚŘÍTKO:	1:2 000
STUPEŇ:	Změna č.8
DATUM:	říjen 2018
PARÉ:	
ČÍSLO VÝKRESU:	1.1.