




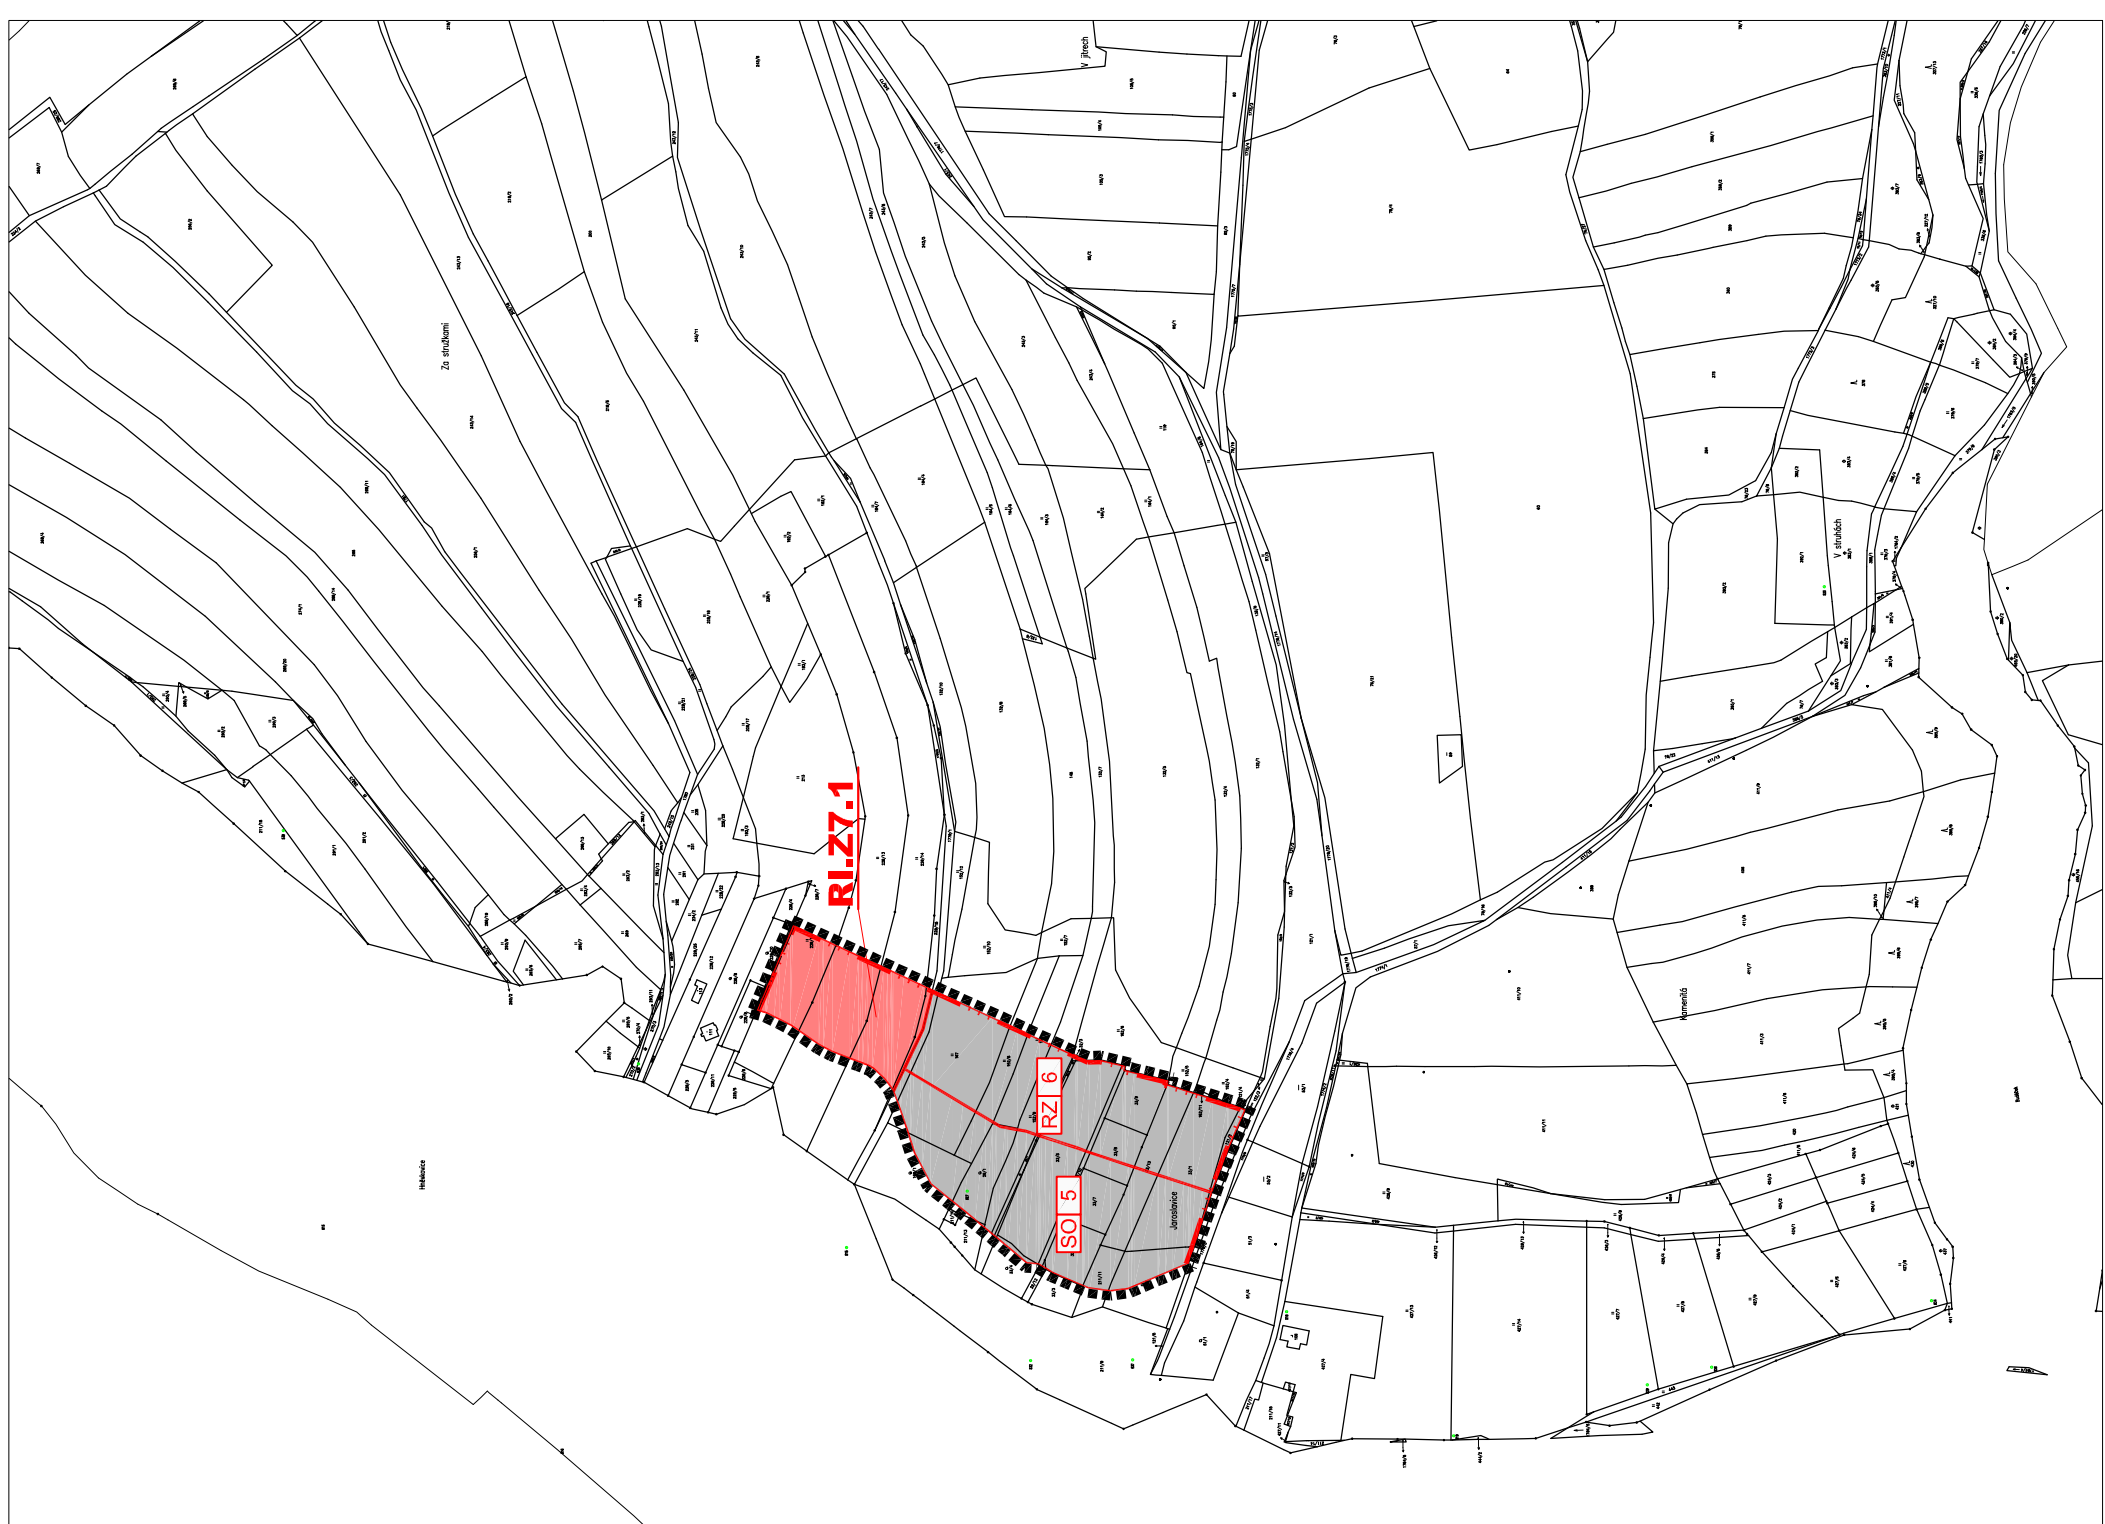


LOKALITA "A" JAROSLAVICE

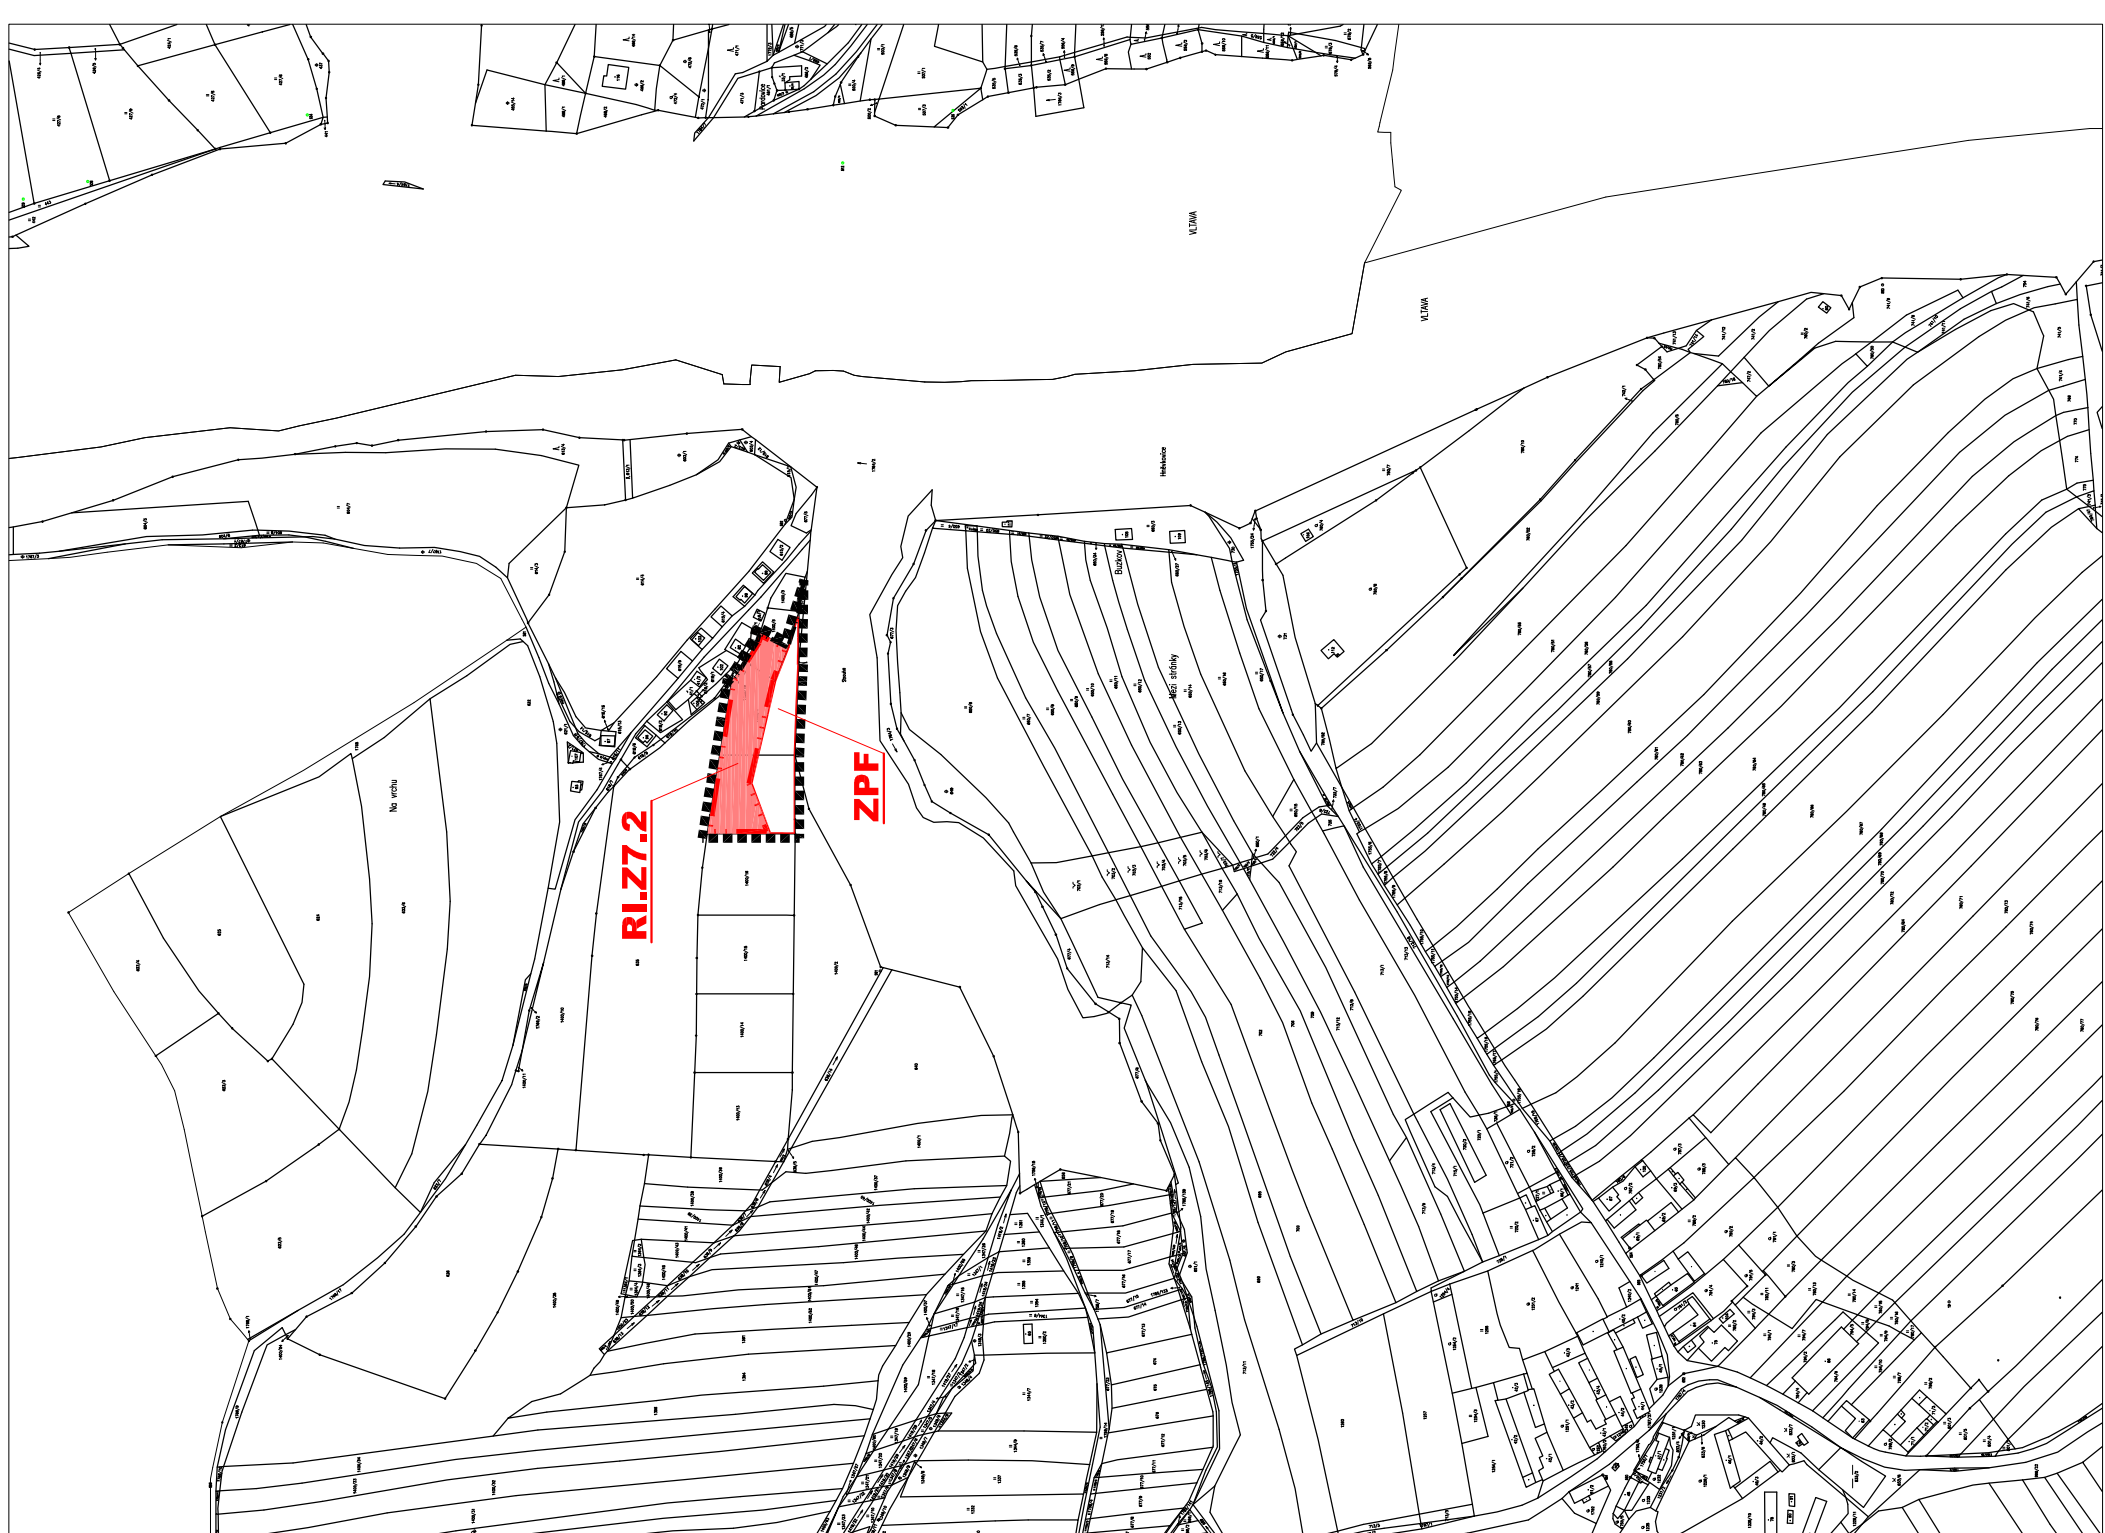


LOKALITA "B" JEZNICE - BUZKOV

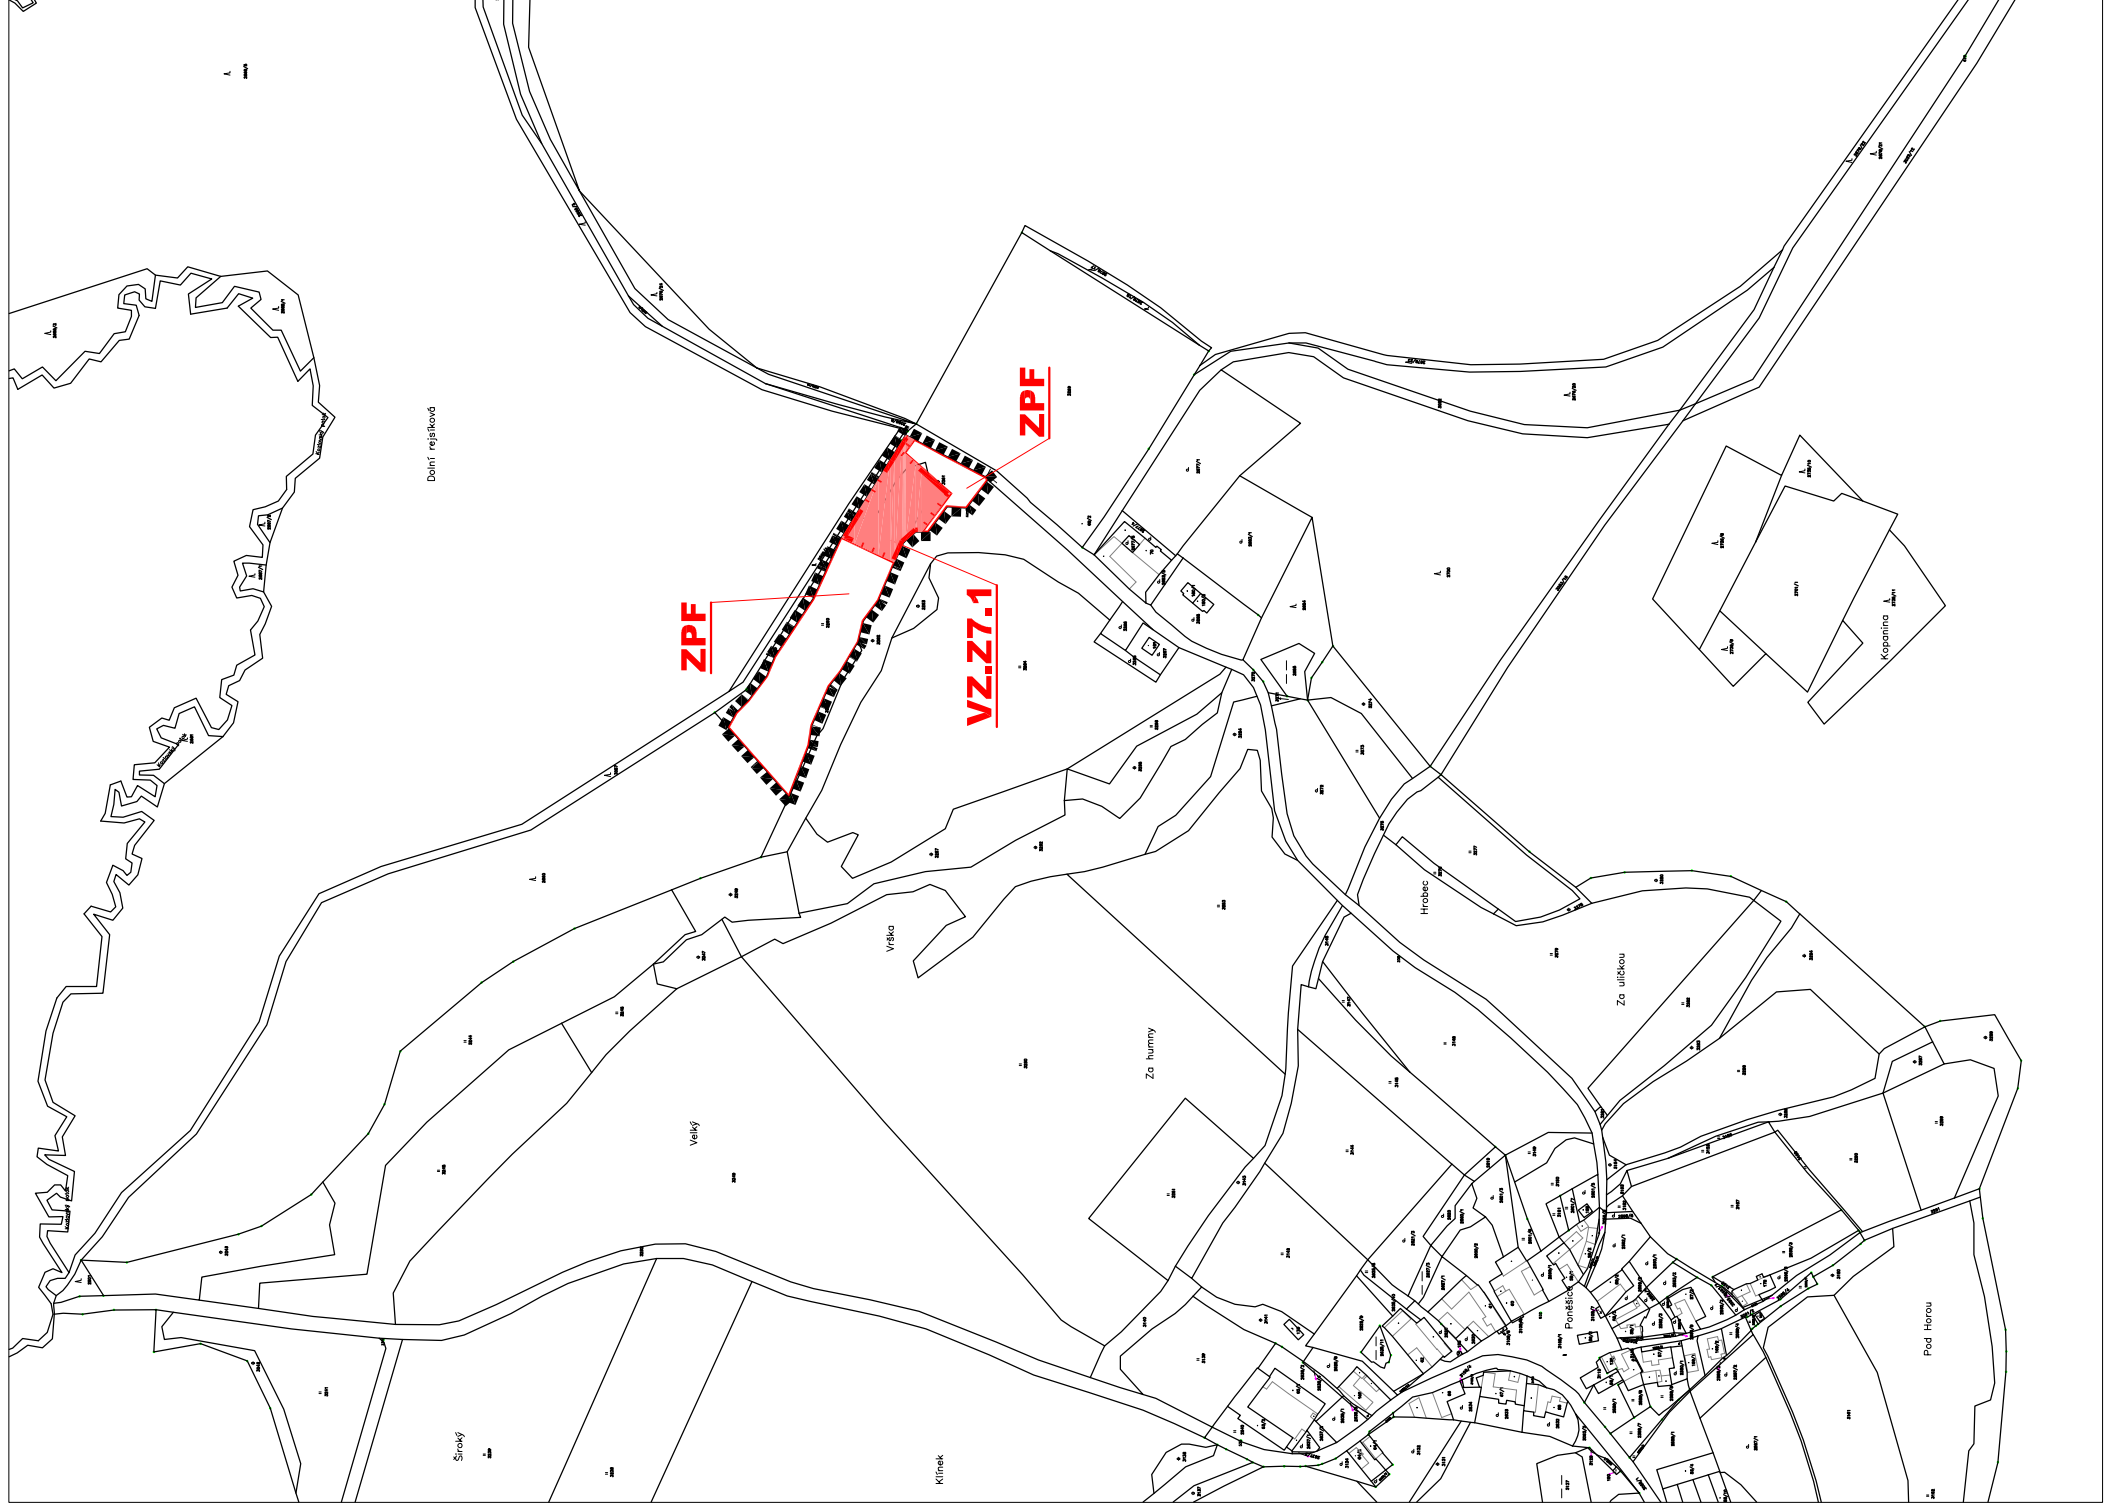

LOKALITA "C" PONĚŠICE

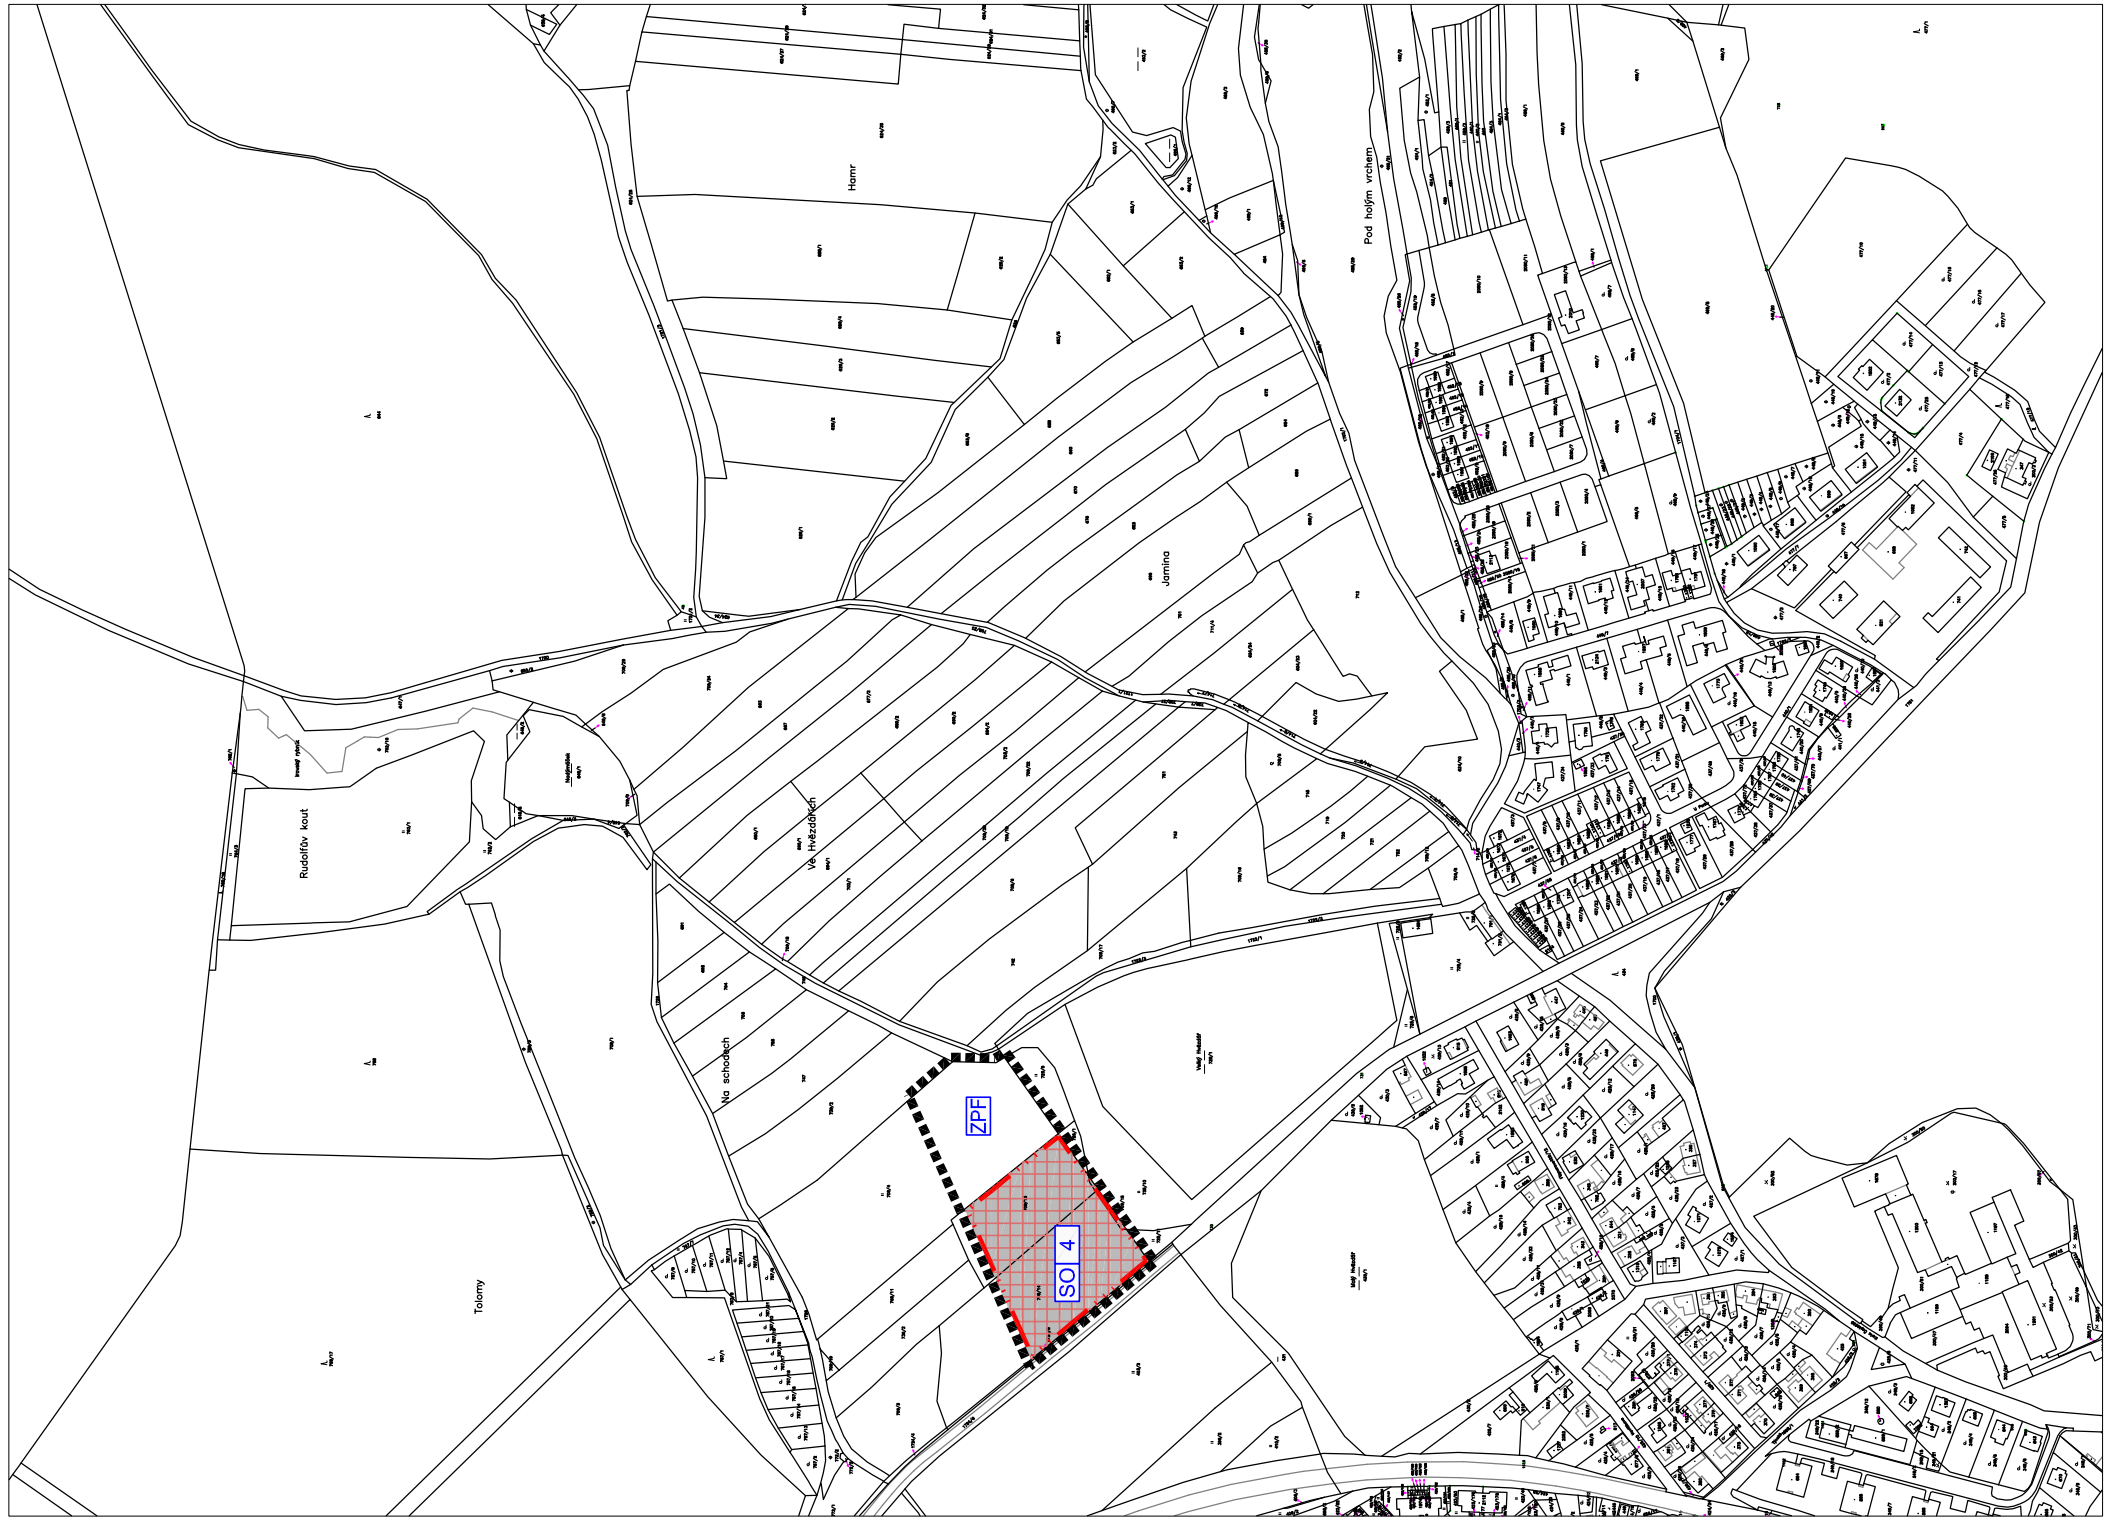


LOKALITA "E" HLUBOKÁ NAD VLTAVOU - VELKÝ HVĚZDÁŘ

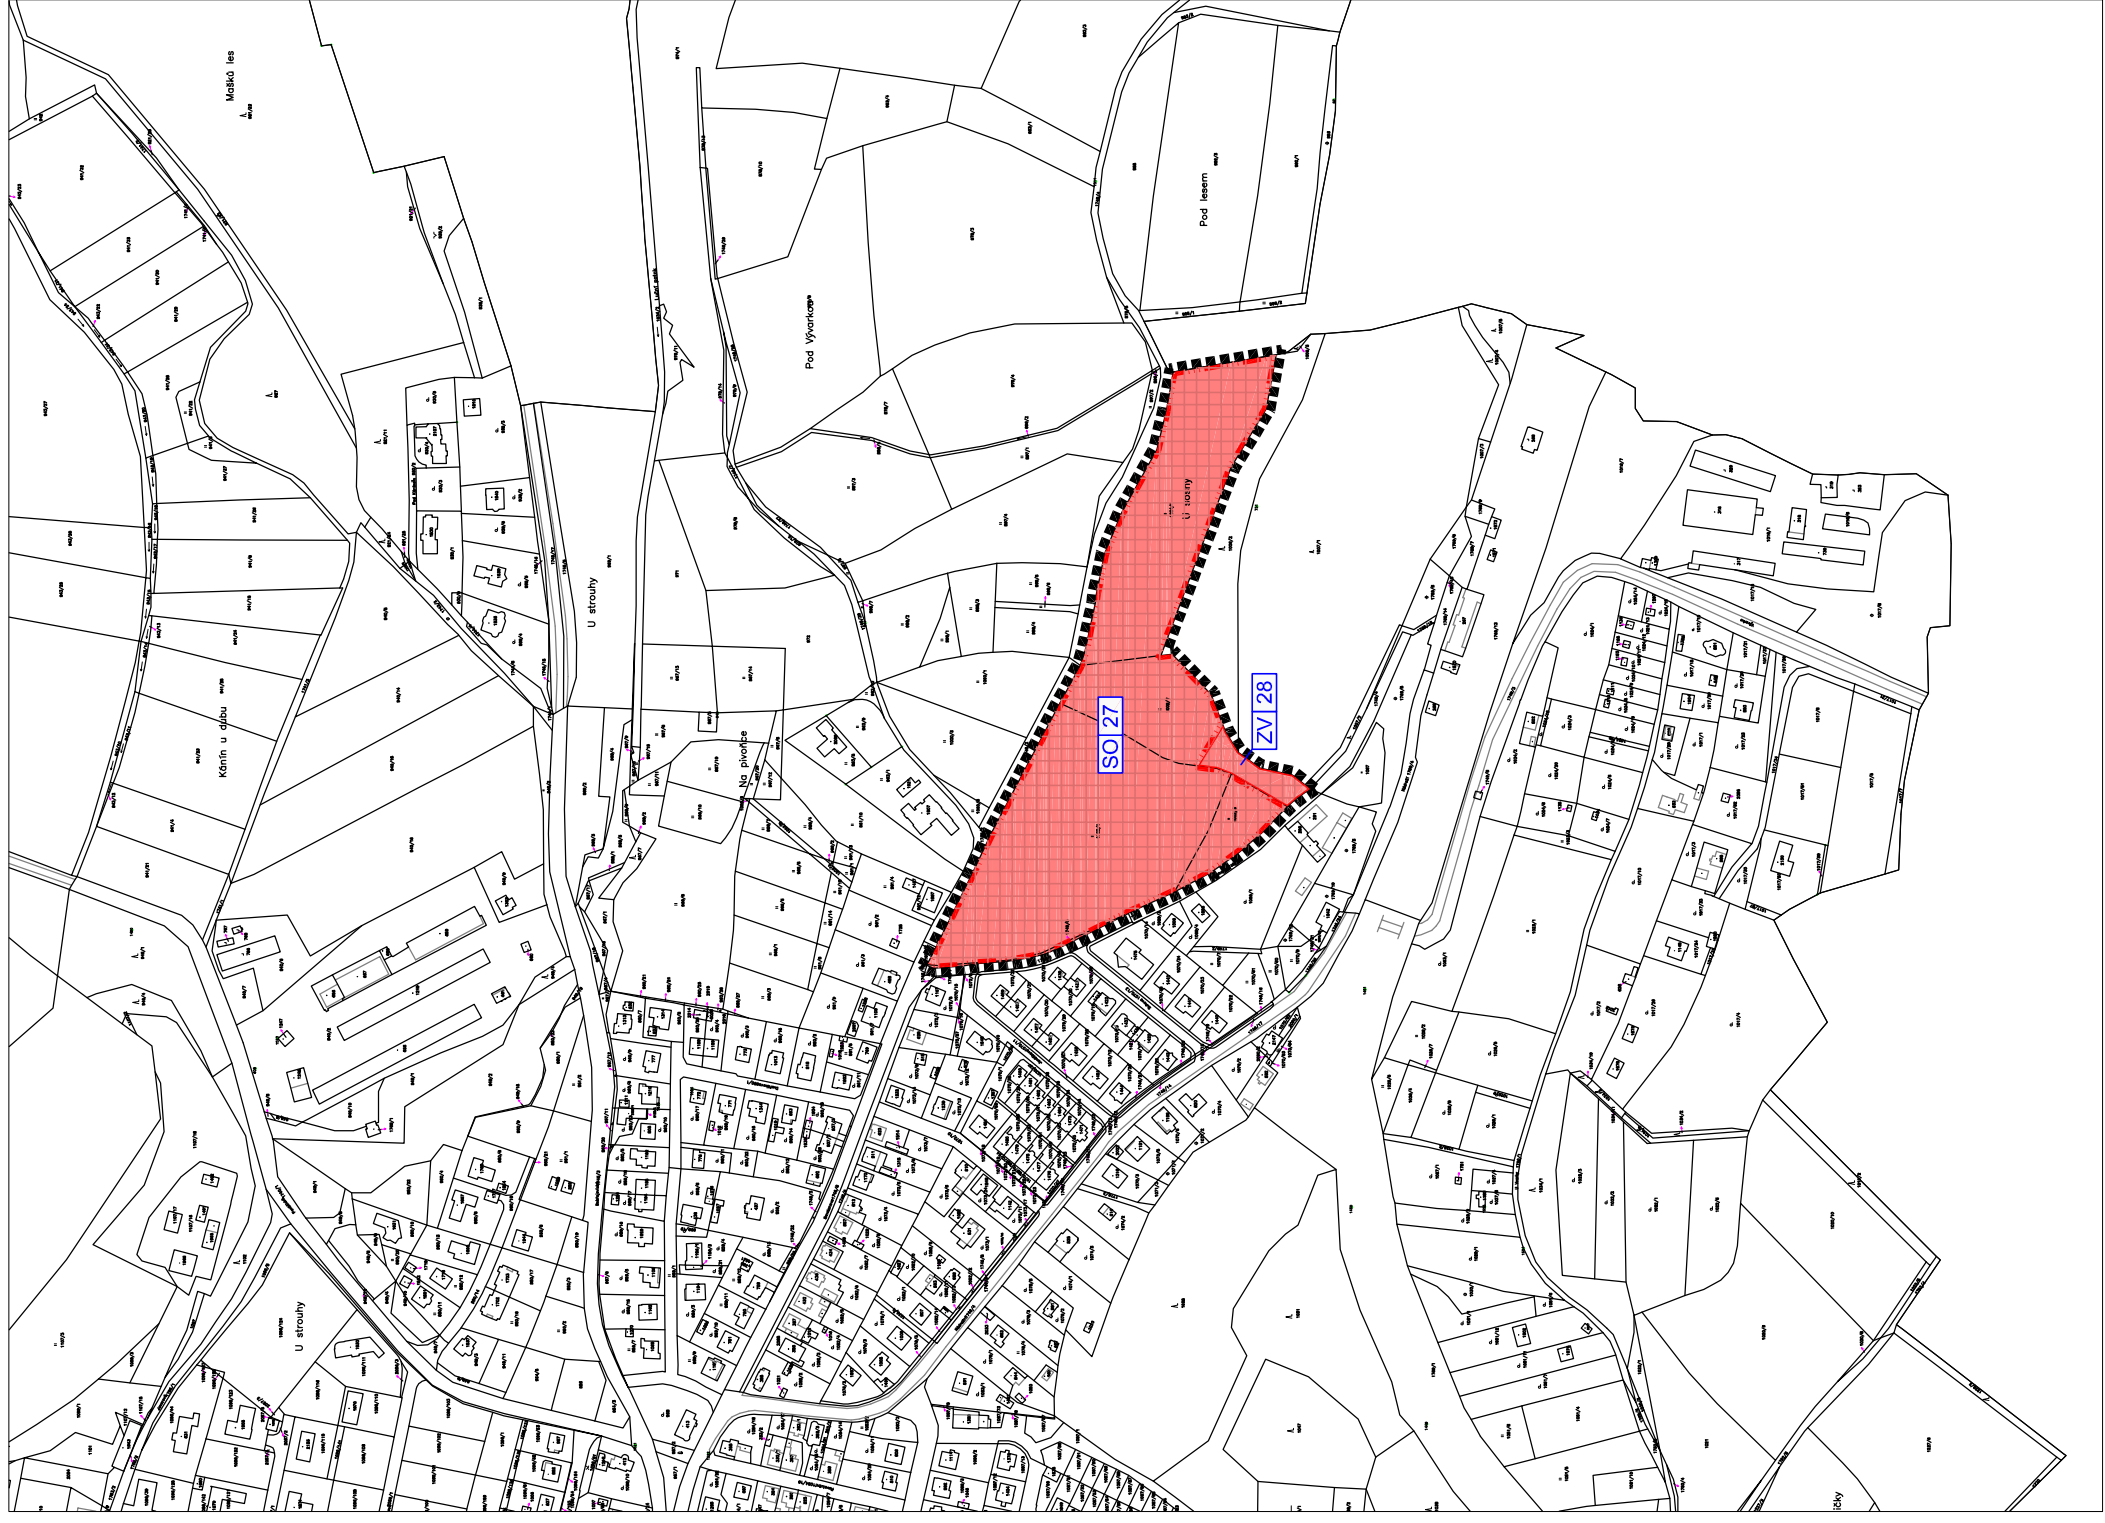

LOKALITA "F" HLUBOKÁ NAD VLTAVOU - ZÁMOSTÍ

LEGENDA	
HRANICE A ZNAČENÍ	
	HRANICE ŘEŠENÉHO ÚZEMÍ ZMĚNY č.7 ÚP HLUBOKÁ NAD VLTAVOU
	HRANICE ZASTAVĚNÉHO ÚZEMÍ
	HRANICE ZASTAVITELNÝCH PLOCH
	HRANICE PLOCH DOTČENÝCH ZMĚNOU č.7 ÚP HLUBOKÁ NAD VLTAVOU
	VMYMEZENÍ PLOCH ZASTAVĚNÉHO ÚZEMÍ
	VMYMEZENÍ ZASTAVITELNÝCH PLOCH
	VMYMEZENÍ PLOCH KTERÉ JE NÚTNO ŘEŠIT ÚZEMNÍ STUDIÍ
	POPIS PLOCH VMYMEZENÝCH ÚP DOTČENÝCH ZMĚNOU č.7 ÚP HLUBOKÁ NAD VLTAVOU
	POPIS ZASTAVITELNÝCH PLOCH VMYMEZENÝCH ZMĚNOU č.7 ÚP HLUBOKÁ NAD VLTAVOU

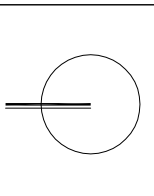

Záznam o účinnosti			
Vydávající správní orgán:	Příjizvatel:	Zpracovatel:	
Zastupitelstvo města Hluboká nad Vltavou Městský úřad Hluboká nad Vltavou Ing. Tomáš Jirsa, starosta obce Datum vydání 16.09.2019	Městský úřad Hluboká nad Vltavou Ing. Petr Smrčka, vedoucí OSSU MÚ	Státa Architekt, spol. s r.o. IČO: 199724, 370 01 České Budějovice IČ: 030 17 335	
Podpis a otisk úředního razítka:		Podpis a otisk razítka:	
Datum nabytí účinnosti:			

ZMĚNA č.7 ÚP HLUBOKÁ NAD VLTAVOU

k.ú. Jaroslavič, k.ú. Jeznice, k.ú. Poněšice, k.ú. Hluboká nad Vltavou

POŘIZOVATEL:	Městský úřad Hluboká nad Vltavou, odbor stavební a stavební úřad		
OBJEDNATEL:	Město Hluboká nad Vltavou, odbor stavební a stavební úřad		
ZPRACOVATEL:	Masarykova 36, 37341 Hluboká nad Vltavou		
	Sita Architekt, spol. s r.o. Nová 1997/24, 370 01 České Budějovice IČ: 050 17 335		
FORMÁT: 7x44	MĚŘÍTKO: 1:5 000	STUPEŇ:	DATUM:
SOUBOR: změna č.7 úp hl.vl.pneao_vzr_19-09-20.dwg		Č. ZNAČKY:	001.4-19 zřh 2019
NÁZEV VÝKRESU:			ČÍSLO VÝKRESU: