
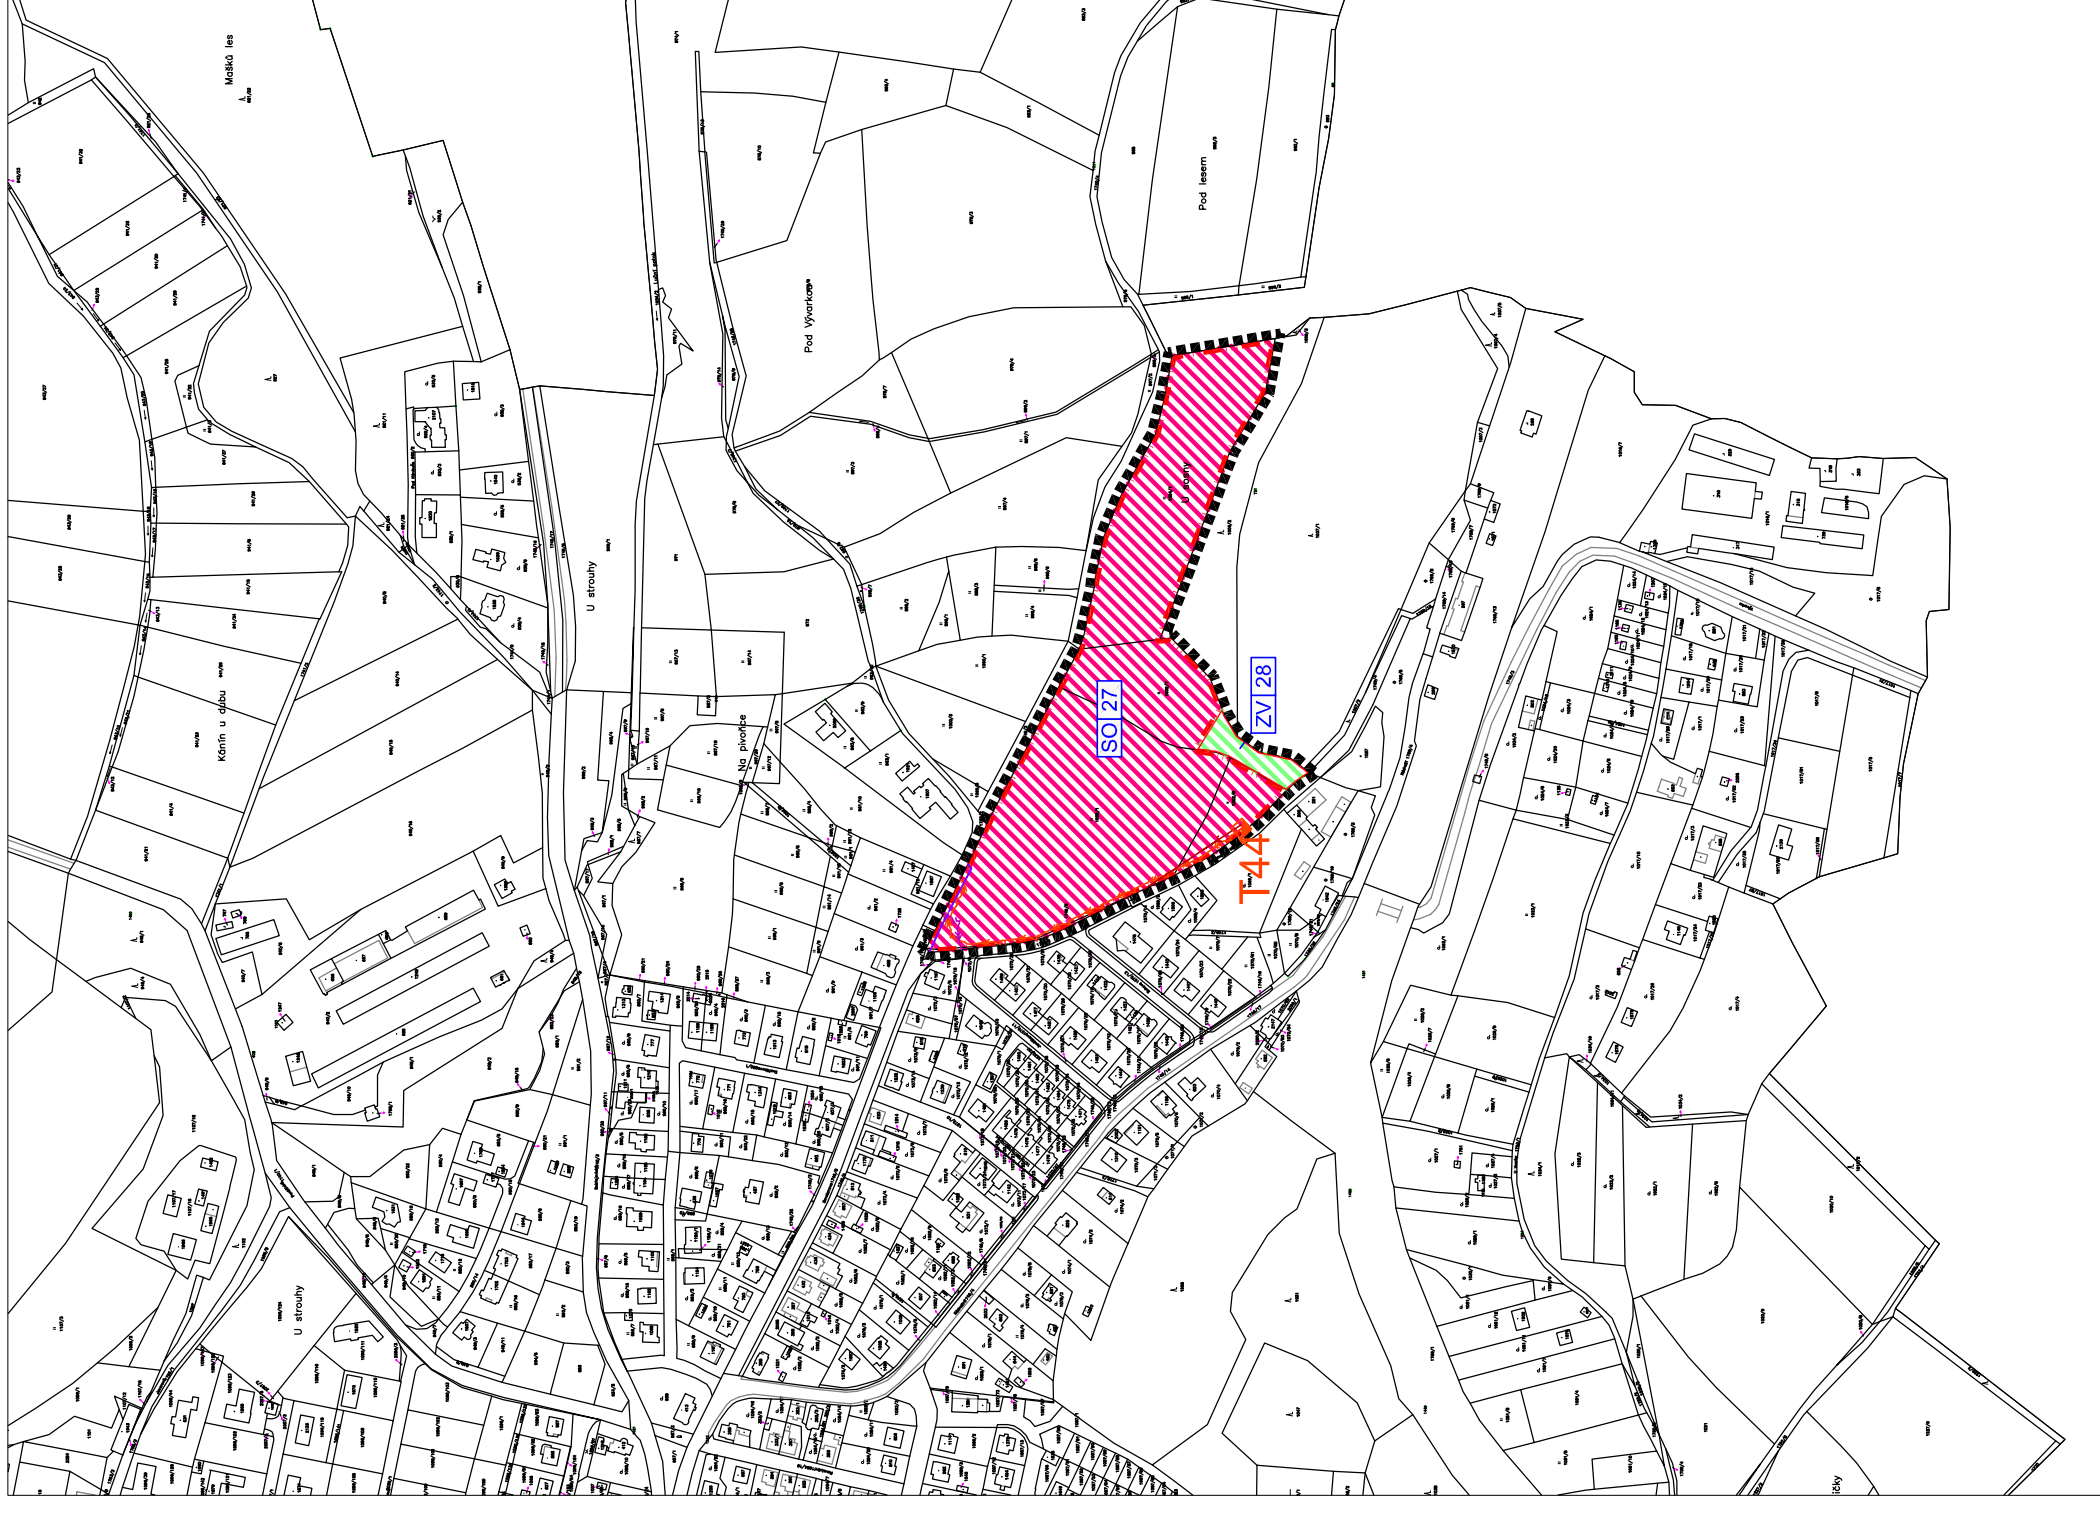
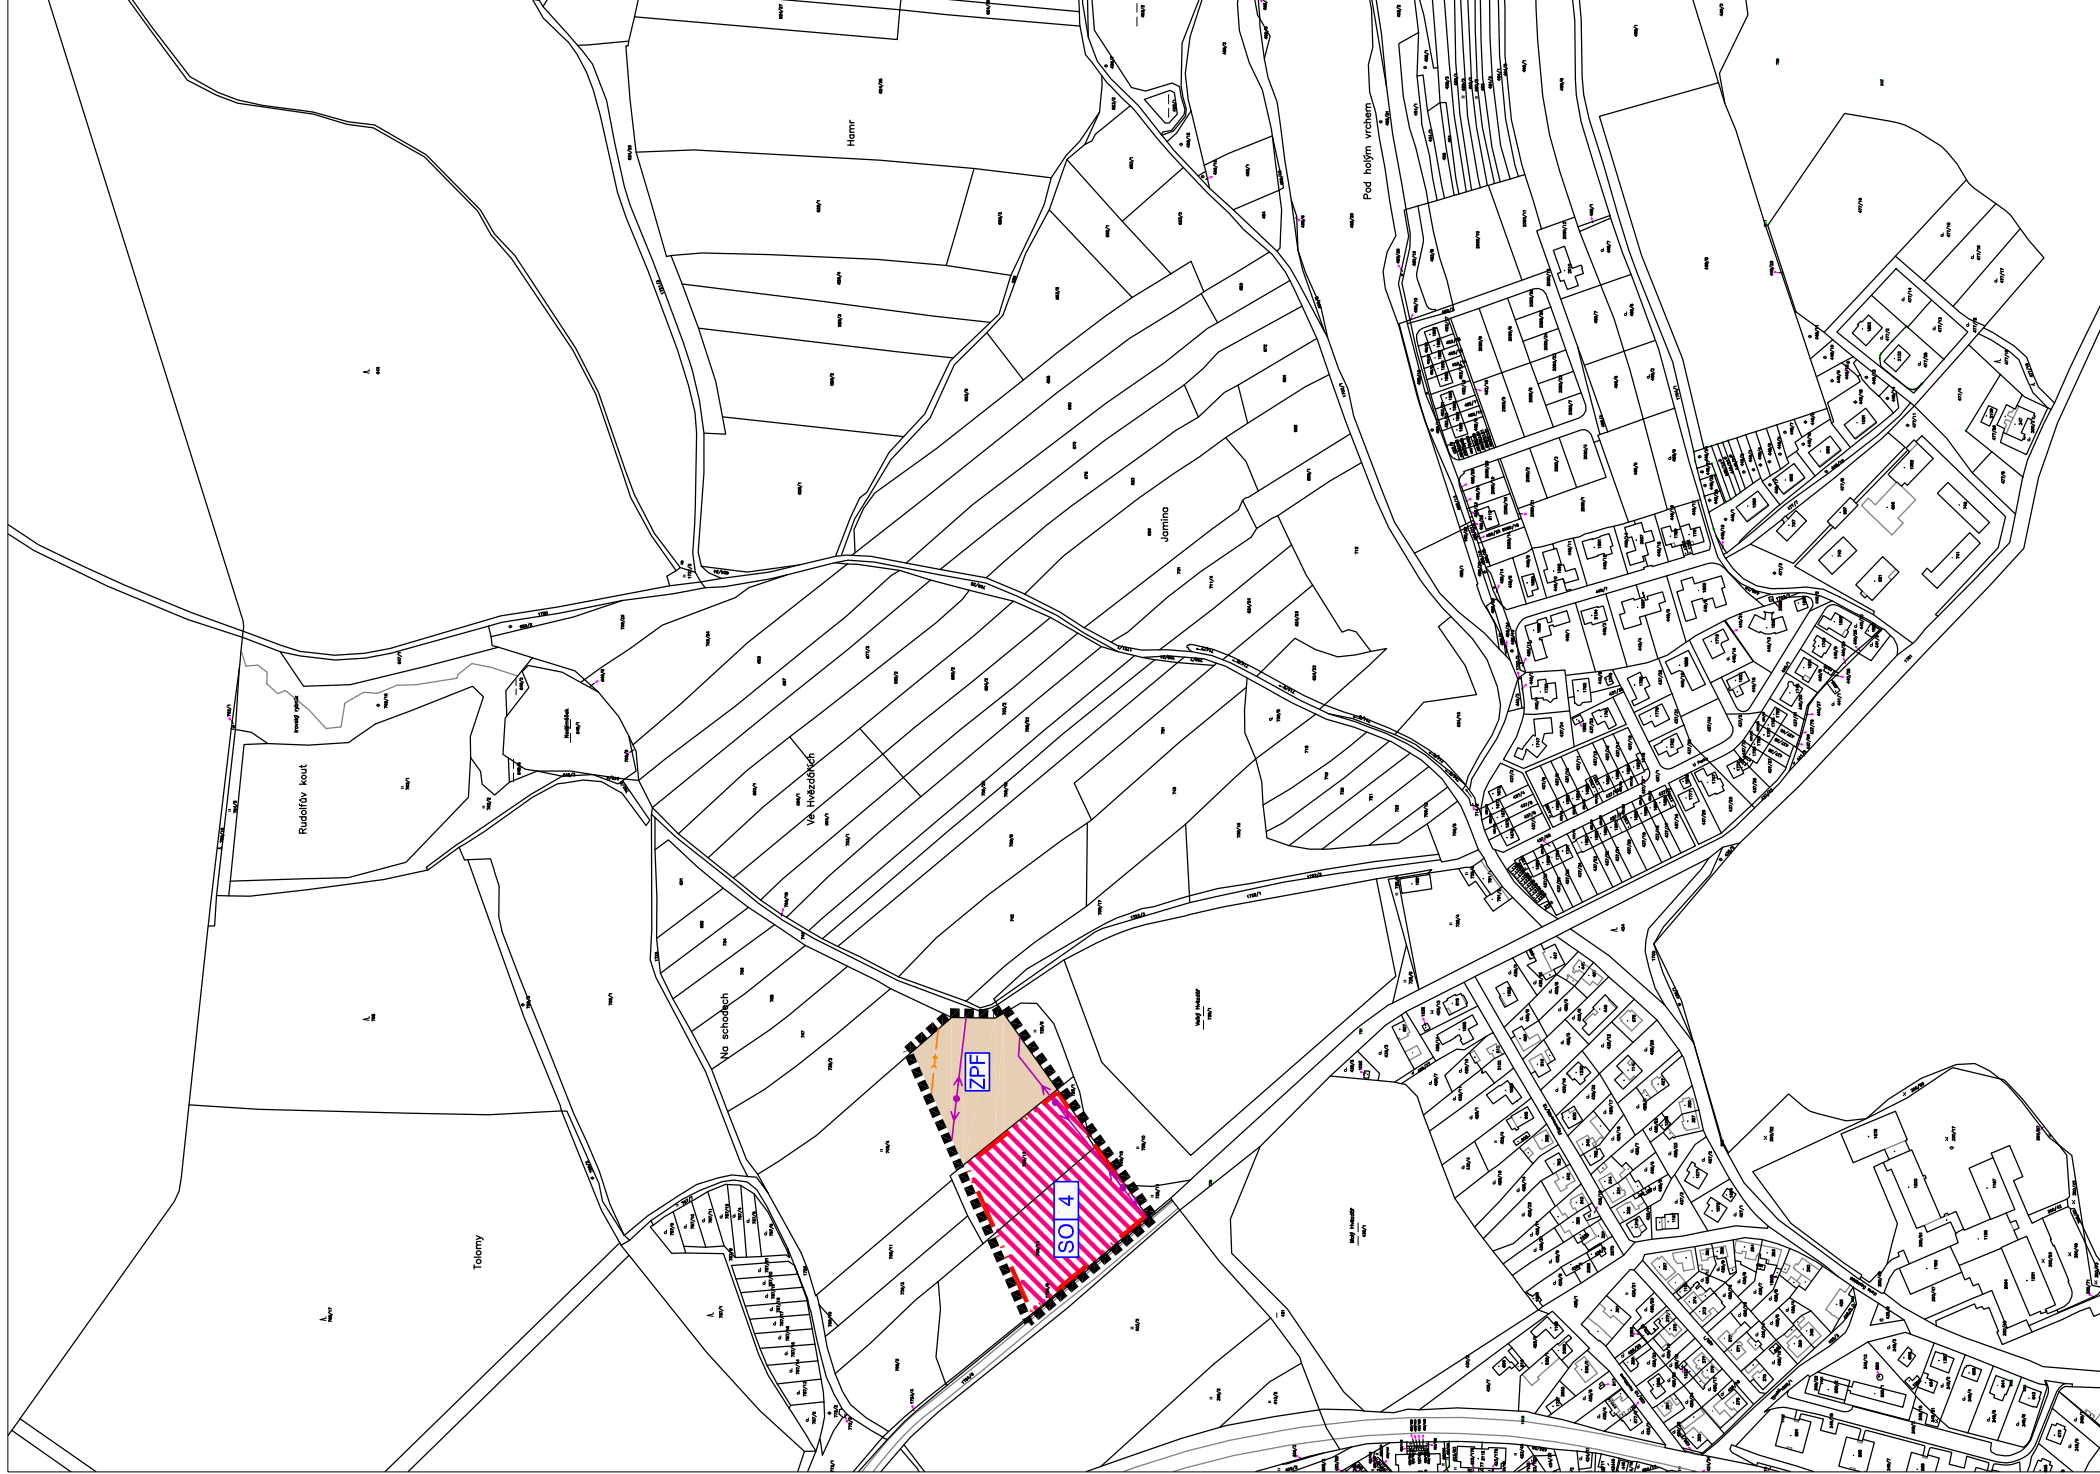
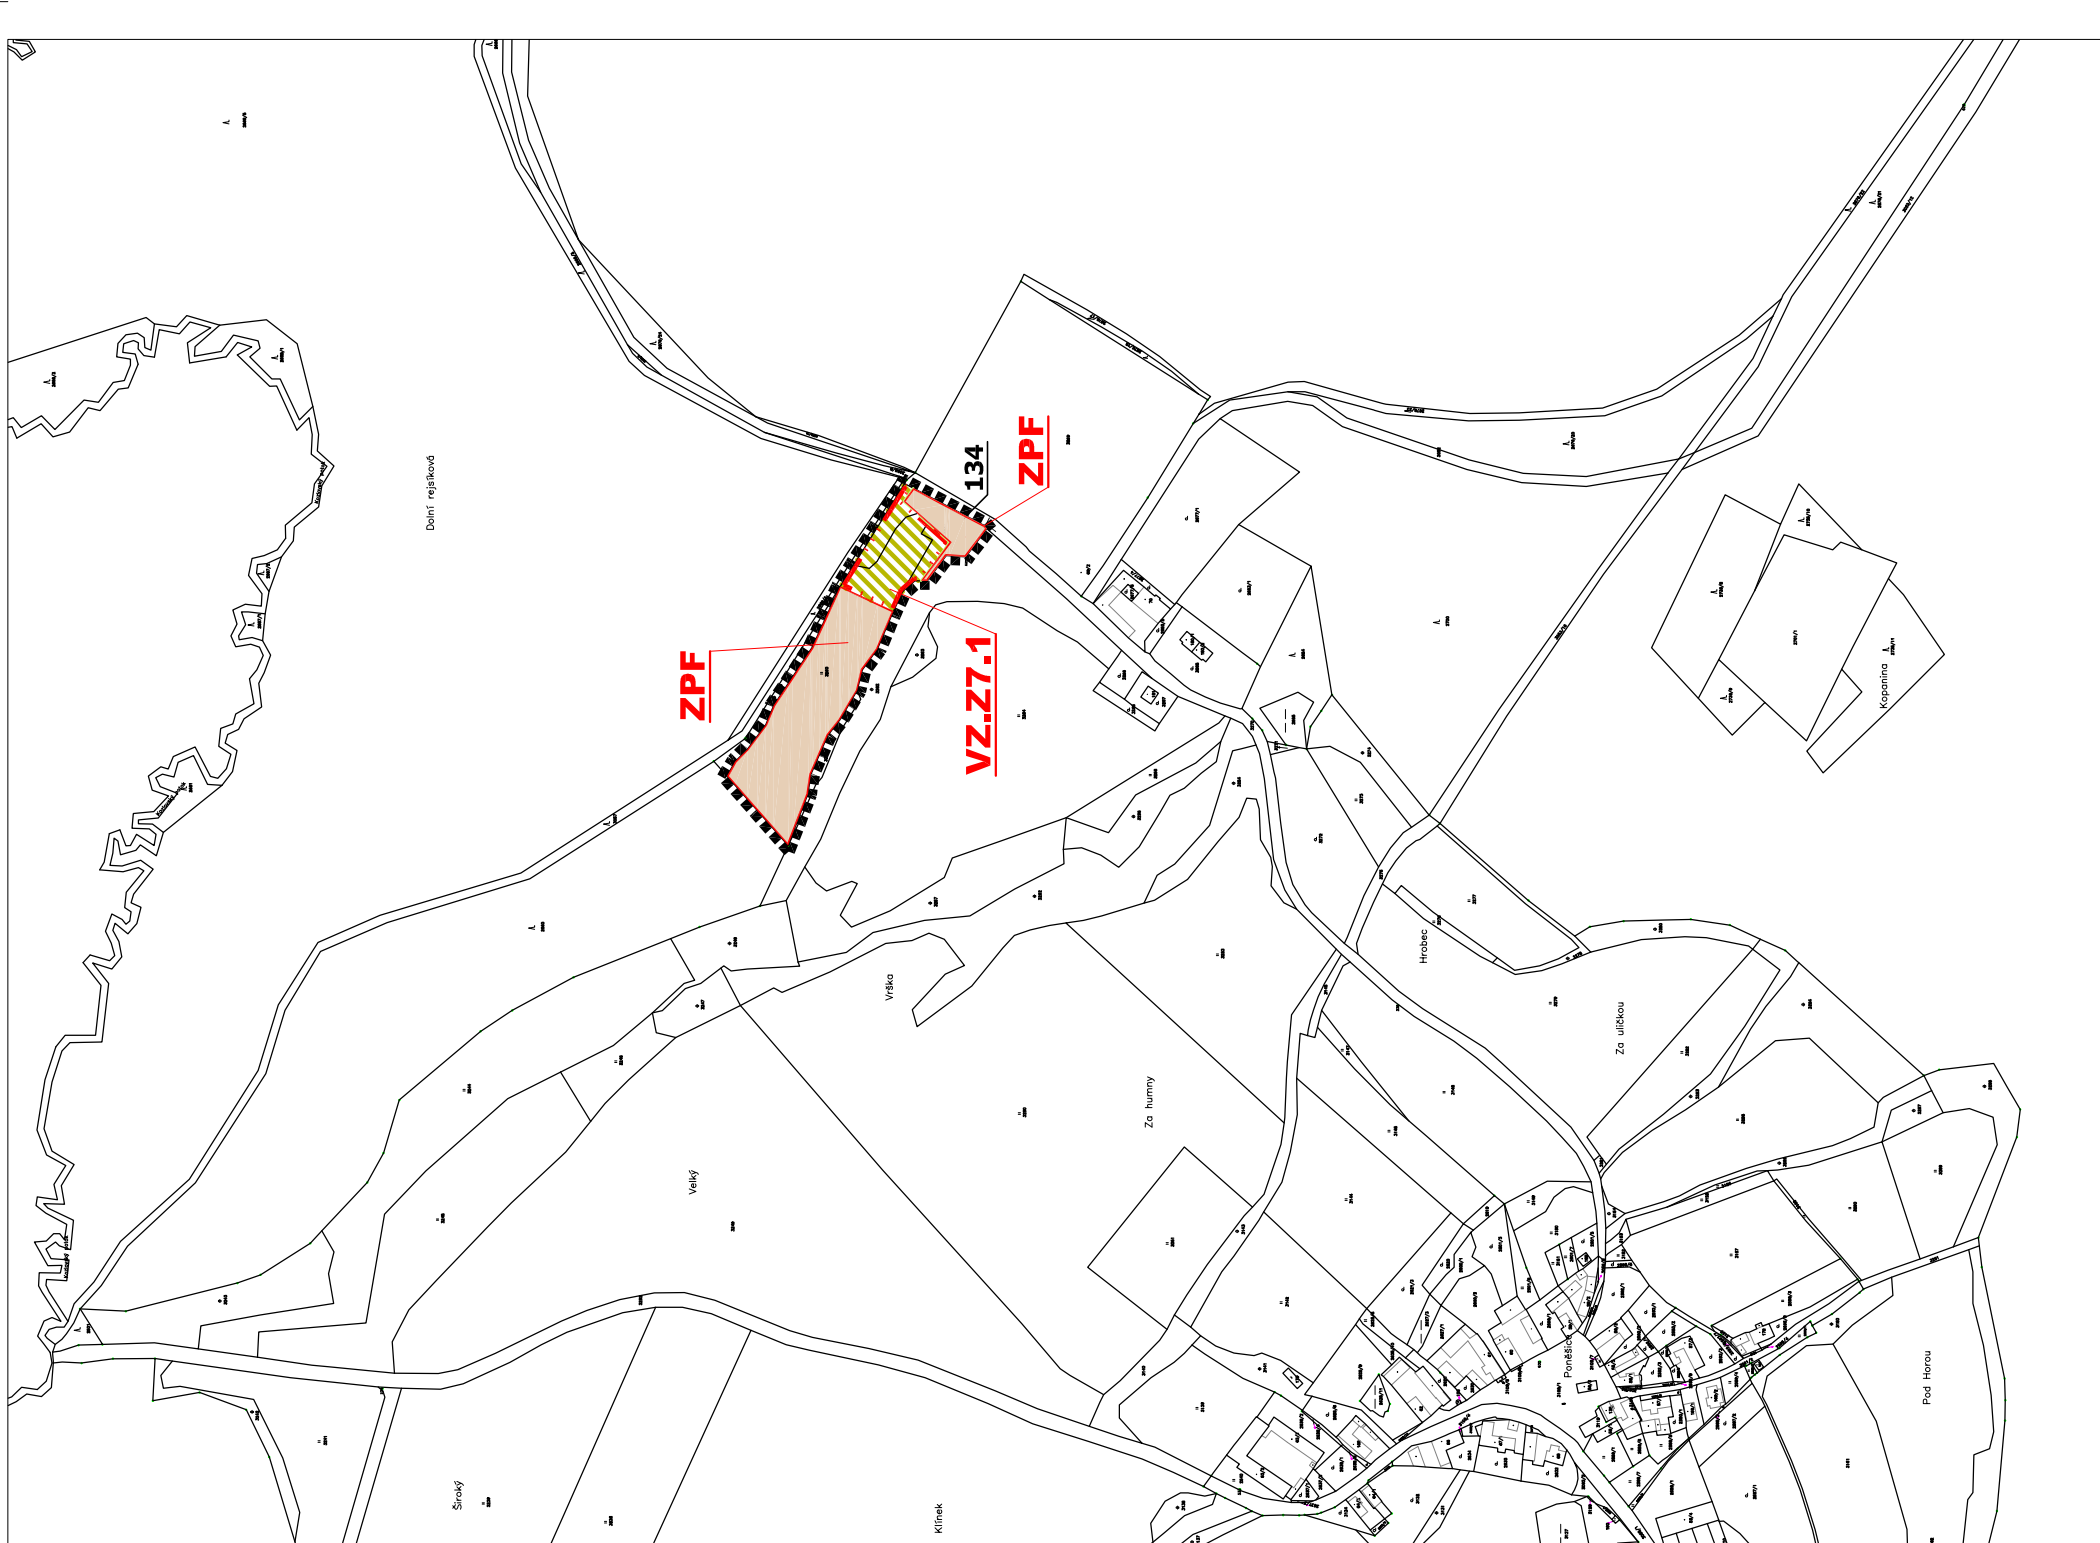
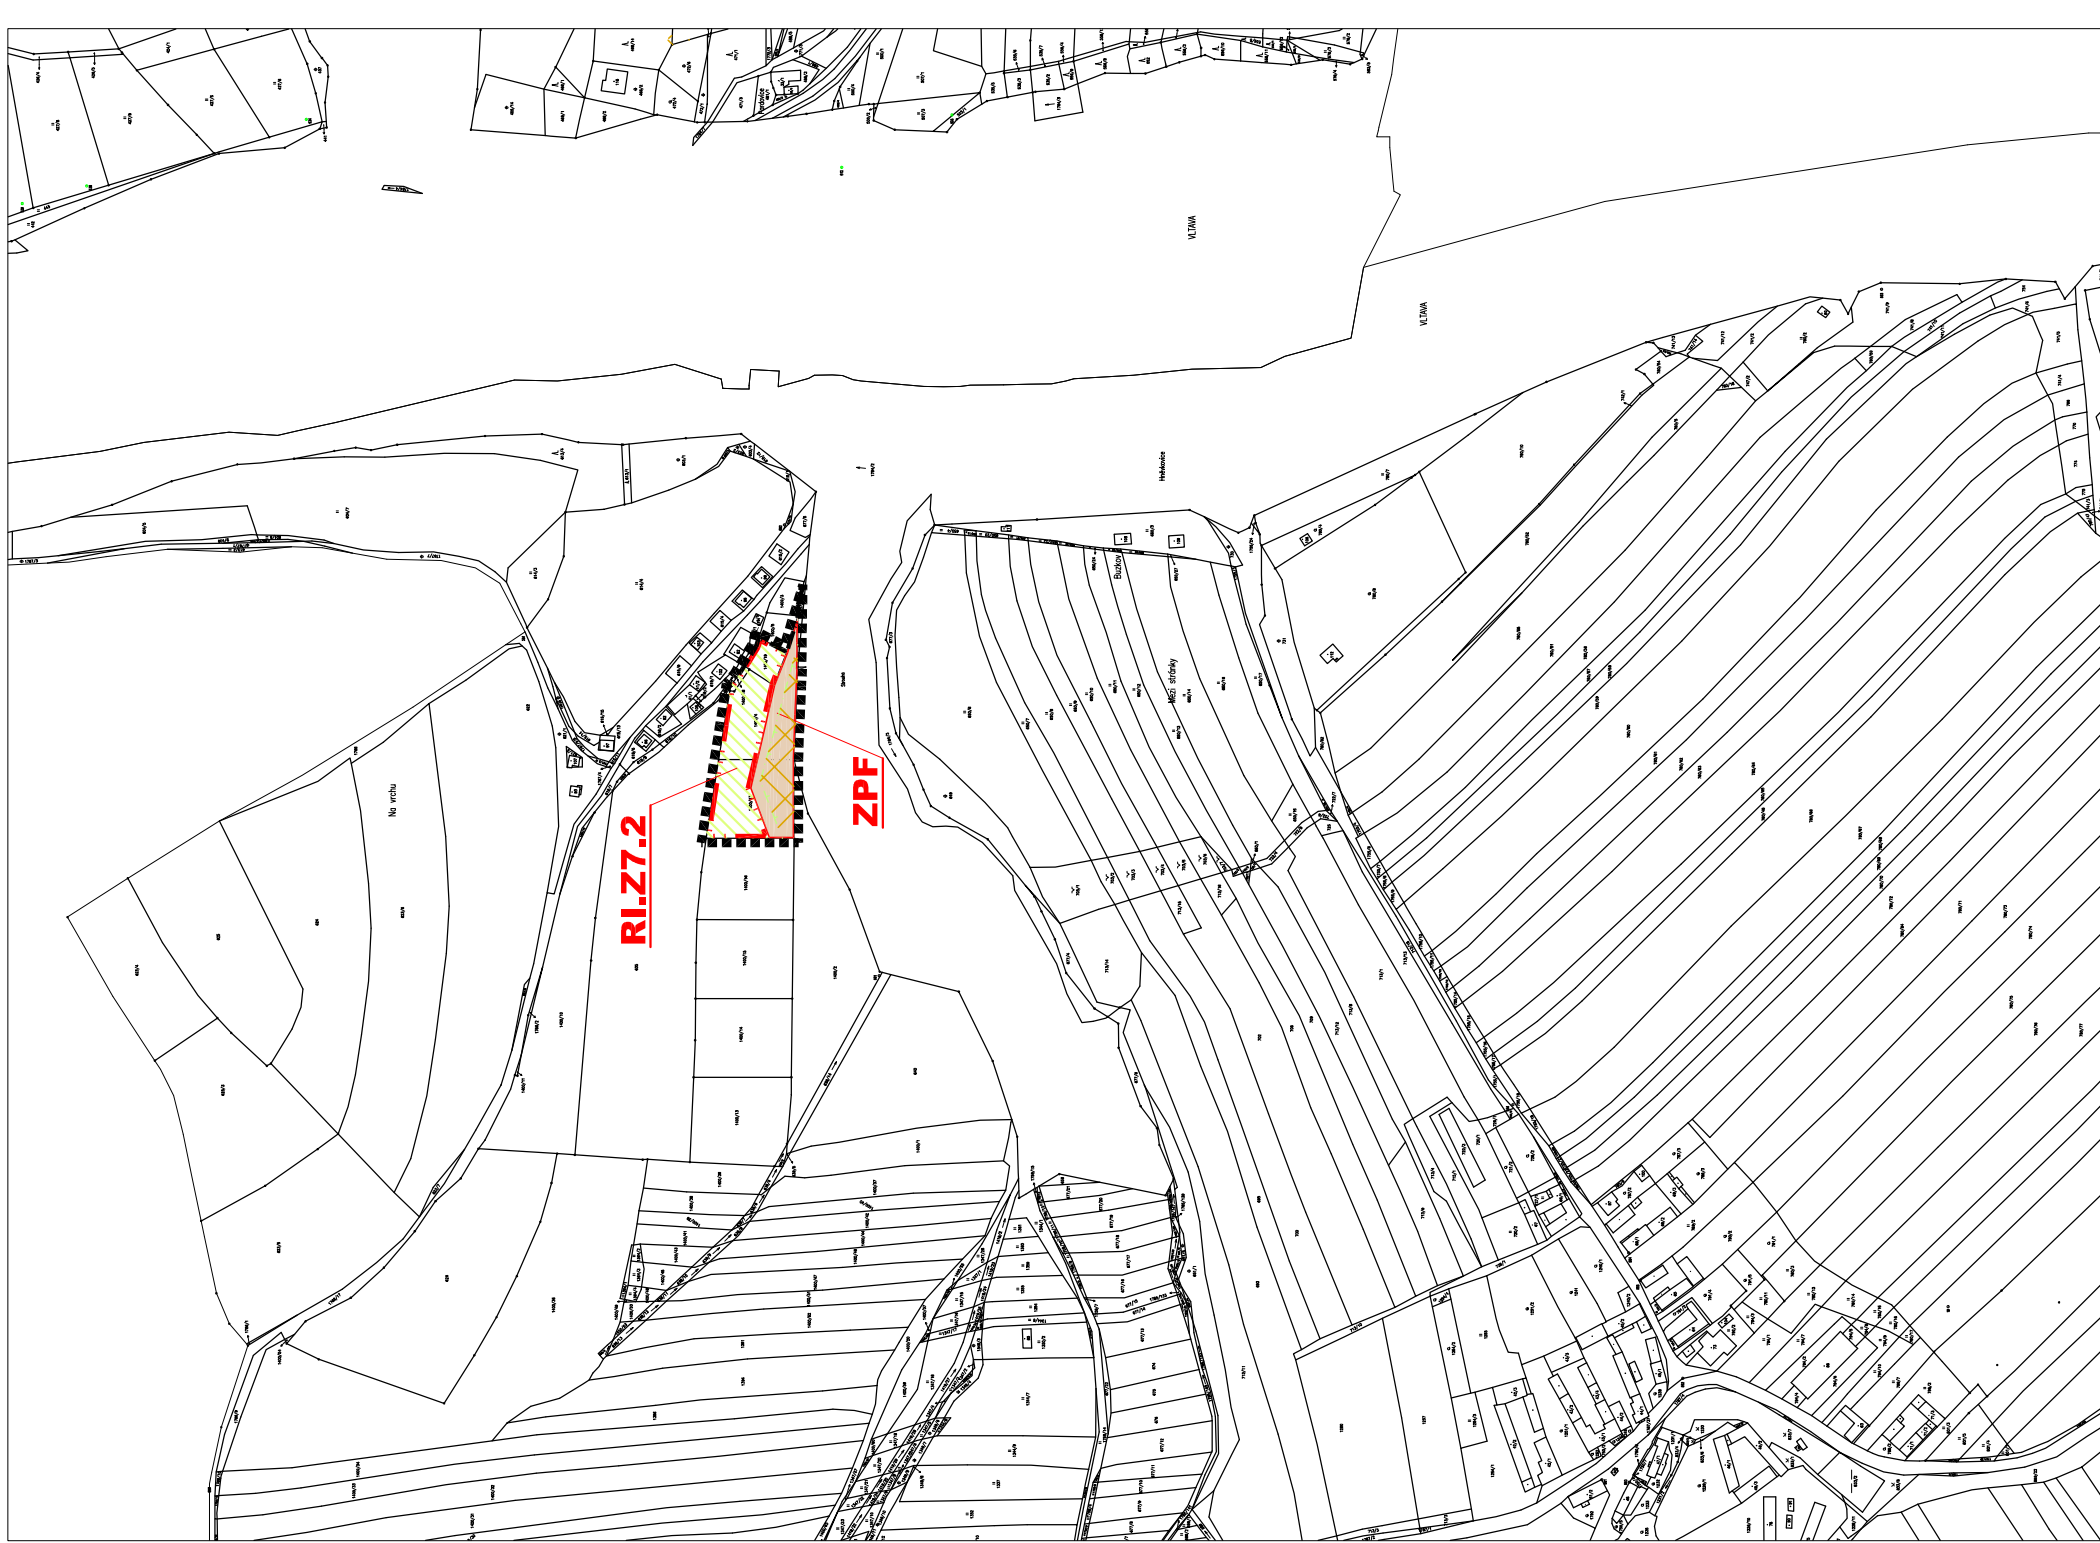


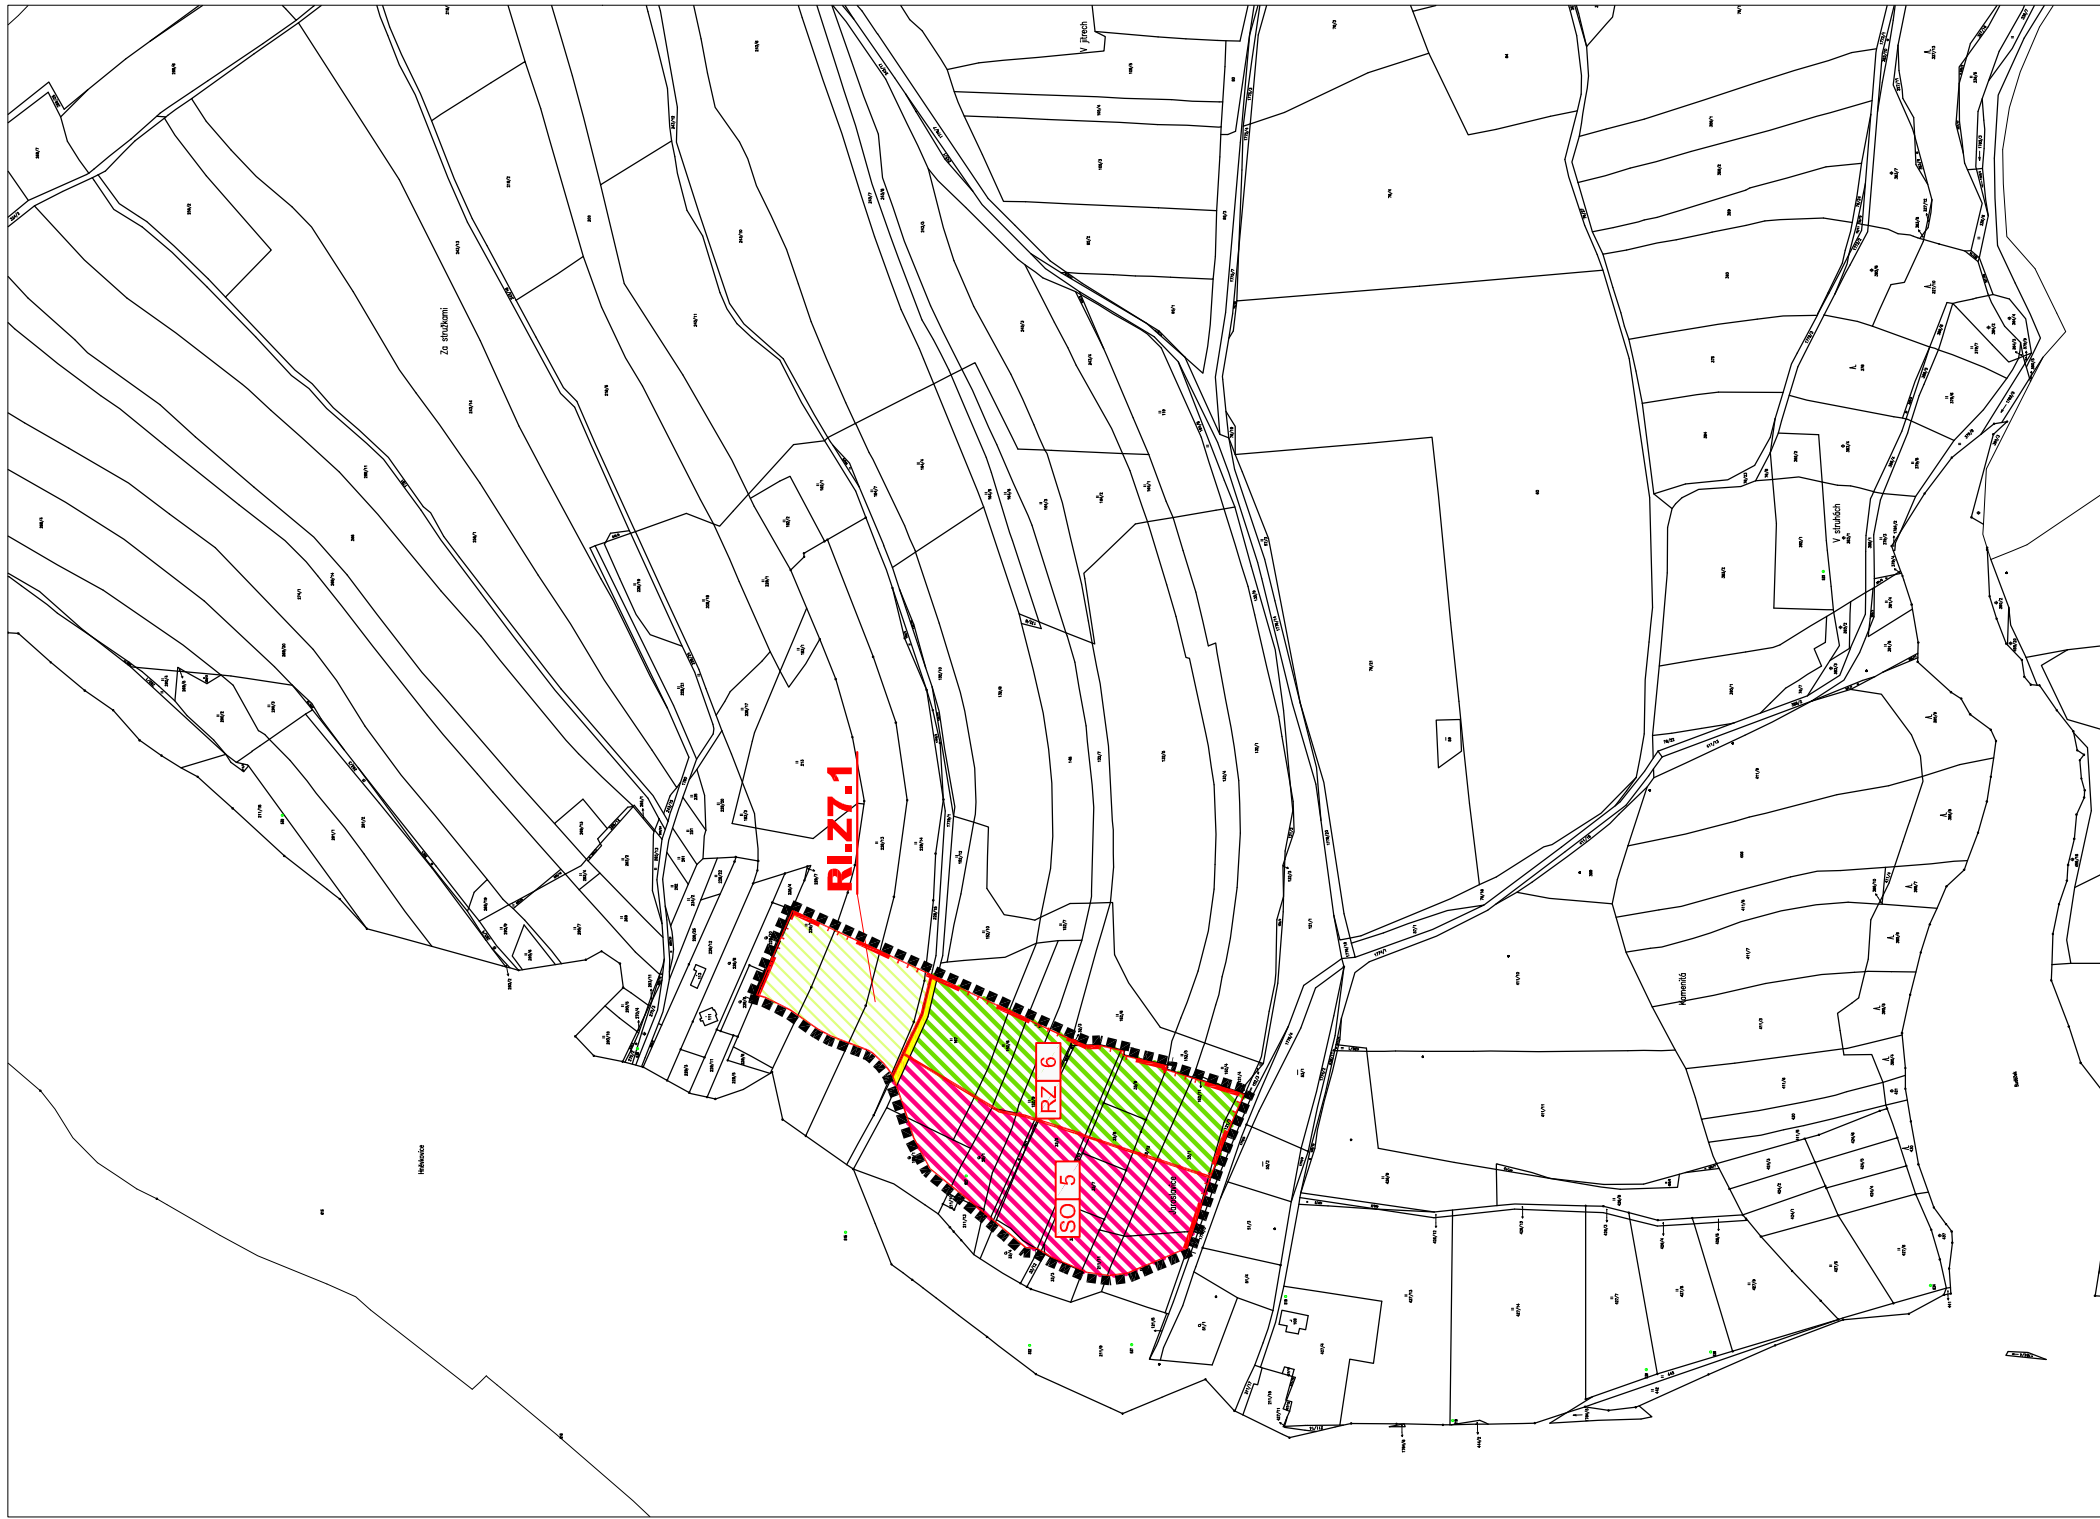

LEGENDA


HRANICE A ZNAČENÍ	
REŠENÍ	REŠENÍ ÚZEMÍ ZNAČENÍ 6,7 ÚPLNĚKOMA A VL TAVOU
HRANICE	HRANICE ZASTAVITELNÝCH PLOCH
VL TAVOU	VYMEZENÍ PLOCH DOTYČNÝCH ZNAČENÍ 6,7 ÚPLNĚKOMA A VL TAVOU
0	VYMEZENÍ PLOCH KTERÉ JE NUTNO ŘEŠIT ÚZEMNÍ STUDIÍ
6,7	POPIS PLOCH VYMEZENÝCH ÚP DOTYČNÝCH ZNAČENÍ 6,7 ÚPLNĚKOMA A VL TAVOU
6,7	POPIS PLOCH VYMEZENÝCH PLOCH VYMEZENÝCH ZNAČENÍ 6,7 ÚPLNĚKOMA A VL TAVOU
6,7	POPIS PLOCH VYMEZENÝCH PLOCH VYMEZENÝCH ZNAČENÍ 6,7 ÚPLNĚKOMA A VL TAVOU

PLOCHY S ROZDÍLNÝM ZPŮSOBEM VYUŽITÍ	
STÁLÁ TRVAJÍCÍ PLOCHA	PLOCHY SMÍŠENÉ OBYTNÉ - se specifickým využitím
	SM PLOCHY SMÍŠENÉ OBYTNÉ - městské
	SM PLOCHY VÝROBY A SKLADOVÁNÍ - zemědělská výroba
	VS PLOCHY REKREACE - plochy sloužící pro rodinnou rekreaci
	R PLOCHY REKREACE - zahradkové osady
	ZV PLOCHY ZELENÉ - na velkých prostranstvích
	ZP PLOCHY ZEMĚDĚLSKÉ

DOPRAVNÍ A TECHNICKÁ INFRASTRUKTURA	
STAV	NÁVRH
	MÍSTNÍ KOMUNIKACE
	EL. VEDENÍ VN 22 kV
	EL. VEDENÍ VN 22 kV
	TRAFOSTANICE
	METALICKÝ TELEKOMUNIKAČNÍ KABEL
	VODOVOD
	KANALIZACE JEDNOTNA
	KANALIZACE JEDNOTNA

STAV	NÁVRH	ÚZEMNÍ SYSTÉM EKOLOGICKÉ STABILITY
	NADREGIONÁLNÍ BIOKORIDOR FUNKČNÍ	
	NADREGIONÁLNÍ BIOKORIDOR FUNKČNÍ	
	OZNAČENÍ PRVKU ÚSES	87

POZNÁMKA:
CELÉ SPRÁVNÍ ÚZEMÍ MĚSTA HLUBOKÁ NAD VLTAVOU JE SITUOVÁNO V ZÁJMOVÉM ÚZEMÍ MINISTERSTVA OBRANY ČR

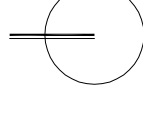

Záznam o účinnosti		
Vydávající správní orgán:	Polizcevalci:	Zpracovatel:
Zastupitelstvo města Hluboká nad Vltavou Městský úřad Hluboká nad Vltavou Ing. Tomáš Jirsa, starosta obce Datum vydání: 16.09.2019	Město Jirsa Hluboká nad Vltavou Odbor správy a územního úřadu Oprávněná úřední osoba pořizovatele: Ing. Petr Šmídka, vedoucí OSSU MU	Seda Architekt, spol. s r.o. IČ: 270 01 Ústecká Budějovice IČ: 050 17 335
Popsal a ošklá účelíněno názvlka: Datum nábytl účelíněno:		Popsal a ošklá názvlka:

ZMĚNA Č. 7 ÚP HLUBOKÁ NAD VLTAVOU

POŘIZOVATEL:	Městský úřad Hubokva nad Vltavou, odbor stavební a stavební úřad Masarykova 36, 37341 Hubokva nad Vltavou
OBJEDNATEL:	Městský úřad Hubokva nad Vltavou, odbor stavební a stavební úřad Masarykova 36, 37341 Hubokva nad Vltavou
ZPRACOVATEL:	Světla Architekt, spol. s r.o. Nová 189/724, 370 01 České Budějovice IČ: 009 17 205
FORMAT: B6x4	MĚŘÍTKO: 1:5 000
SOURCE: zmena_5_zm_n_vn_mestn_19-09-20-00	STUPEŇ: C. ZAKÁZKY: 001.4-19 DATA: ZŘÍ 2019

NÁZEV VÝKRESU:	HLAVNÍ VÝKRES
ČÍSLO VÝKRESU:	I.2.