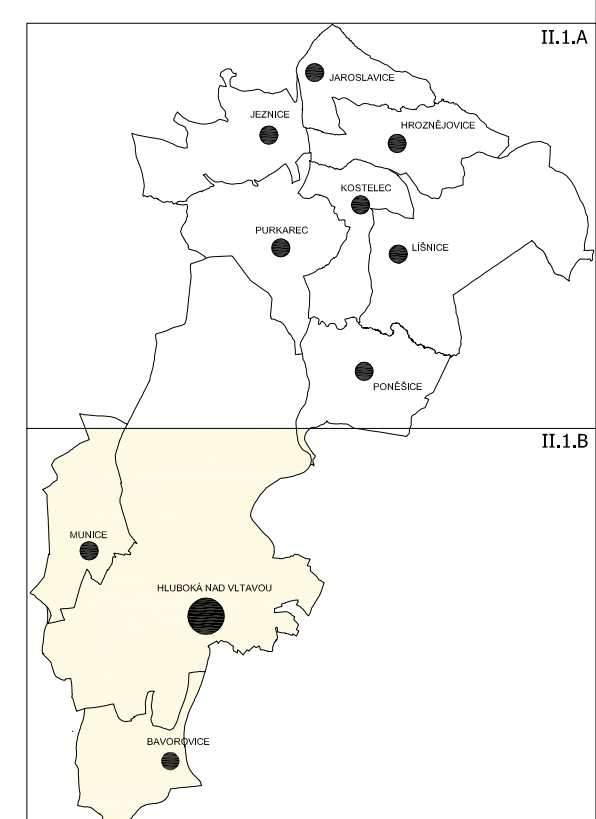


ÚP HLUBOKÁ NAD VLTAVOU ÚPLNÉ ZNĚNÍ PO VYDANÝCH ZMĚNÁCH č.1,2,3,4,5,6,7,8,9			
PORIZOVATEL:	Městský úřad Hluboká nad Vltavou, odbor stavební a stavební úřad		
OBJEDNATEL:	Město Hluboká nad Vltavou		
ZPRACOVATEL:	SIXTA ARCHITEKT, spol. s r.o. Nová 1907/24, 370 01 Kadaň-Budyně IČ: 090 197 335		
FORMÁT: 12x44	MĚŘÍTKO: 1:10 000	STUPĚN: C. ZAKÁZKY: 008-20	DATUM: srpen 2020
SOUŘAD:	PANE:		
NÁZEV VÝKRESU:		KOORDINAČNÍ VÝKRES	ČÍSLO VÝKRESU: II.1.