


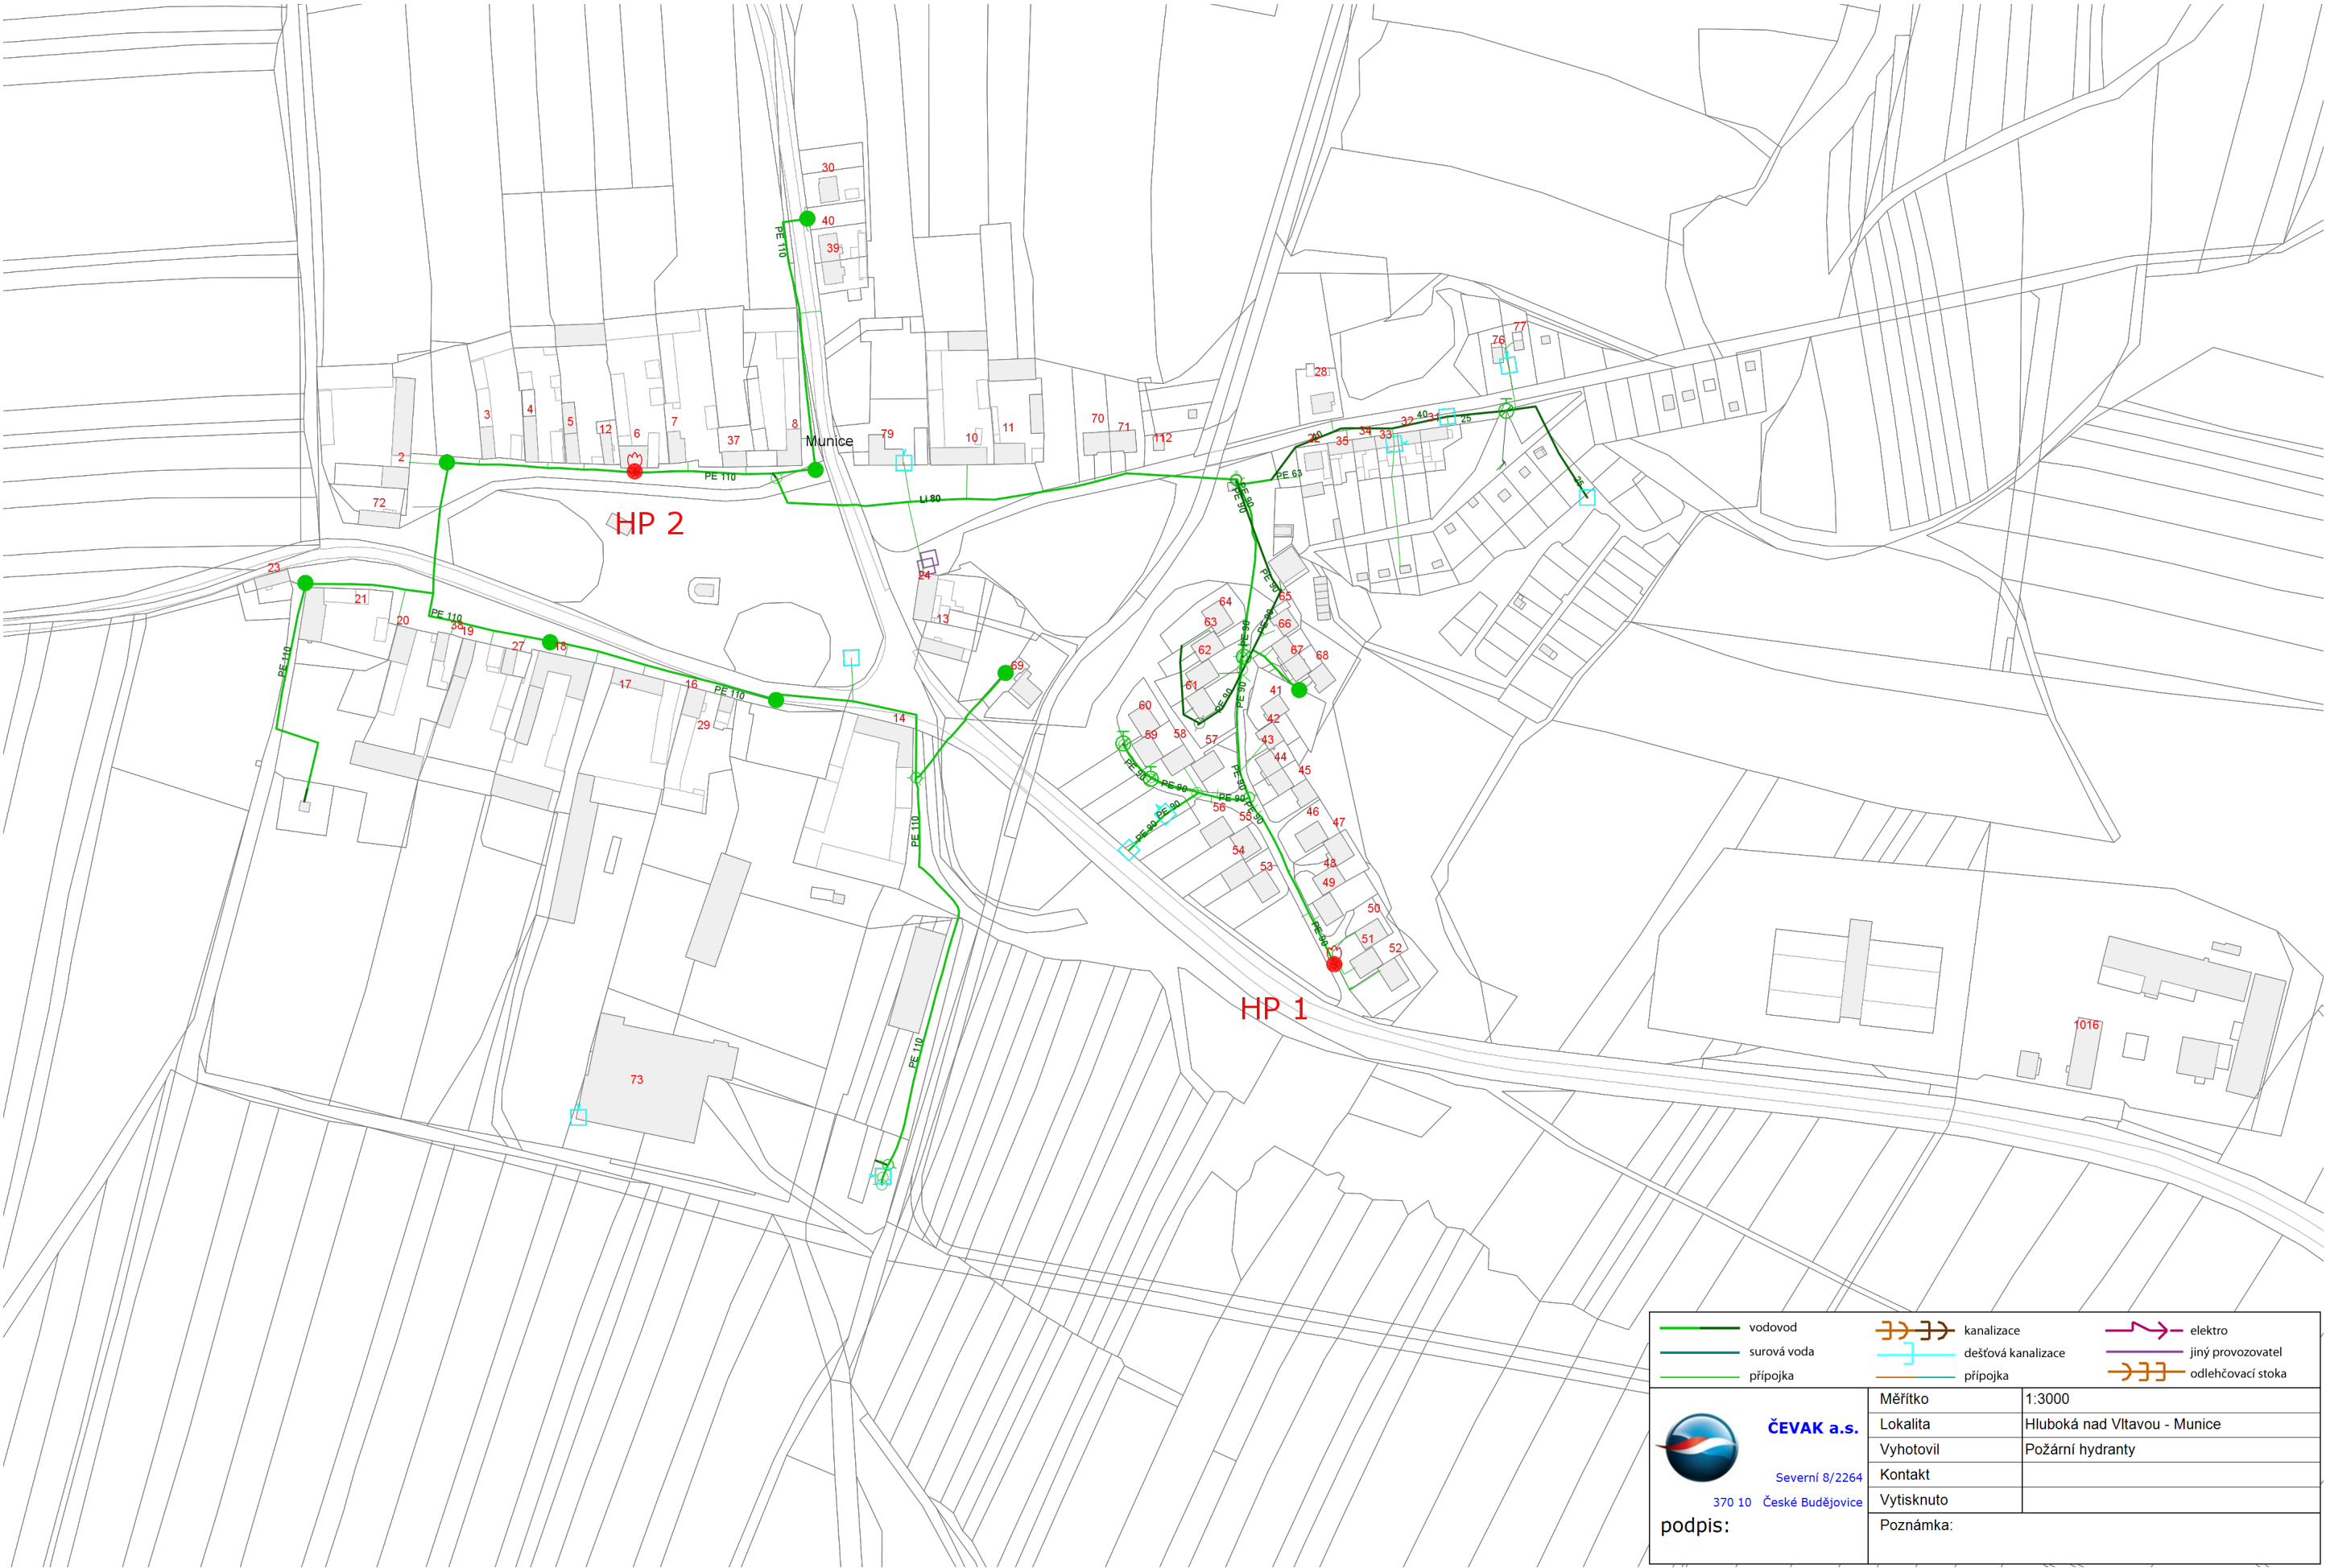



ČEVAK a.s.
Severní 8/2264
370 10 České Budějovice

podpis:

 vodovod	 kanalizace	 elektro
 surová voda	 dešťová kanalizace	 jiný provozovatel
 přípojka	 přípojka	 odlehčovací stoka
Měřítko	1:3000	
Lokalita	Hluboká nad Vltavou - Munice	
Vyhotovil	Požární hydranty	
Kontakt		
Vytisknuto		
Poznámka:		