



DS 22.10.19; č.j. 6609/19

Magistrát města České Budějovice
Odbor dopravy a silničního hospodářství
nám. Přemysla Otakara II. 1/1

Magistrát města České Budějovice
Ing. Jaroslav Mráz
Odbor dopravy a silničního hospodářství
Kněžská 19
370 92 České Budějovice

viz rozdělovník

Internet: <http://www.c-budejovice.cz>

sp. zn.: ODSH/16207/2019 Čej
č. j.: ODSH/16207/2019-2

vyřizuje:
Ing. Josef Čejka

tel.:
386 804 436

e-mail:
CejkaJ@c-budejovice.cz

datum:
16.10.2019

VEŘEJNÁ VYHLÁŠKA

OPATŘENÍ OBECNÉ POVAHY

STANOVENÍ PŘECHODNÉ ÚPRAVY PROVOZU

Magistrát města České Budějovice, odbor dopravy a silničního hospodářství (dále také jako „správní orgán“) jako příslušný orgán státní správy pro stanovení místní a přechodné úpravy provozu na pozemních komunikacích podle § 124 odst. 6 zákona č. 361/2000 Sb. o provozu na pozemních komunikacích a o změnách některých zákonů, ve znění pozdějších předpisů (dále jen „zákon č. 361/2000 Sb.“), obdržel dne 26.9.2019 žádost navrhovatele:

Rybářství Hluboká cz. s.r.o., IČO 28087992, Tyršova 681, 373 41 Hluboká nad Vltavou

o stanovení přechodné úpravy provozu na pozemních komunikacích. Správní orgán v souladu s ustanovením § 171 zákona č. 500/2004 Sb., správní řád, ve znění pozdějších předpisů (dále jen „zákon č. 500/2004 Sb.“), na základě vyjádření Policie ČR, kr. řed. - DI v Českých Budějovicích č. j. KRPC-89-577/ČJ-2019-020106 ze dne 23.9.2019 a dále v souladu s ustanovením § 77 odst. 1, odst. 2, odst. 5 zákona č. 361/2000 Sb. tímto

stanovuje
přechodnou úpravu provozu

na pozemní komunikaci – II/105, III/10582 z důvodu uzavírky komunikace III/10582 – výlov rybníka Bezdrev – viz DIO, jež tvoří nedílnou součást tohoto opatření obecné povahy.

Termín: 26.10.2019 – 31.10.2019.

Podmínky pro provedení a osazení dopravního značení:

1. Provedení a umístění dopravního značení musí být v souladu s vyhláškou č. 294/2015 Sb., kterou se provádí pravidla provozu na pozemních komunikacích a úprava a řízení provozu na pozemních komunikacích, ve znění pozdějších předpisů, technickými podmínkami TP 66 „Zásady pro označování pracovních míst na pozemních komunikacích“, II. vydání a dle příslušných platných technických norem. Veškeré dopravní značení bude provedeno základní velikosti podle TP 66 v reflexním provedení.
2. Všechny součásti dopravních značek (patka, sloupek, značka, uchycení) musí být schváleného typu.
3. Trvalé dopravní značení, které je v rozporu s přechodným dopravním značením, bude překryto a po ukončení akce uvedeno do původního stavu.
4. Při realizaci přechodné úpravy provozu nesmí dojít k znečištění nebo poškození dotčené pozemní komunikace.
5. Po skončení účinnosti tohoto opatření obecné povahy bude přechodné dopravní značení neprodleně odstraněno a stávající dopravní značení bude uvedeno do původního stavu.

Správní orgán si vyhrazuje právo v případě potřeby (resp. vzniklých okolností) předmětné dopravně inženýrské opatření doplnit, upravit. atd.

O d ů v o d n ě n í:

Dne 26.9.2019 podal navrhovatel: Rybářství Hluboká cz. s.r.o., IČO 28087992, Tyršova 681, 373 41 Hluboká nad Vltavou, žádost o stanovení přechodné úpravy provozu na pozemní komunikaci. K uvedené žádosti se vyjádřila Policie ČR, kr. řed. – DI v Českých Budějovicích pod č. j. KRPC-89-577/ČJ-2019-020106 ze dne 23.9.2019.

Správní orgán shora uvedenou žádost řádně posoudil a zhodnotil předmětné přechodné dopravní značení jako nezbytné pro zachování bezpečnosti silničního provozu v dané lokalitě. Na základě uvedených skutečností správní orgán stanovil přechodnou úpravu provozu na shora uvedených pozemních komunikací tak, jak je uvedeno ve výrokové části tohoto opatření obecné povahy.

P o u č e n í:

Podle § 173 odst. 2 zákona č. 500/2004 Sb. proti opatření obecné povahy nelze podat opravný prostředek. V souladu s § 77 odst. 5 zákona č. 361/2000 Sb. nabývá opatření obecné povahy účinnosti pátým dnem po vyvěšení.

Ing. Jaroslav Mráz
vedoucí odboru dopravy a silničního hospodářství
Magistrátu města České Budějovice

Toto opatření obecné povahy musí být vyvěšeno po dobu 15 dní na úřední desce Magistrátu města České Budějovice a na úředních deskách obecních úřadů v obcích, jejichž správních obvodů se má opatření obecné povahy týkat, v souladu s ustanovením § 25 odst. 2 a § 173 zákona č. 500/2004 Sb. Vývěsní lhůta začíná den následující po dni vyvěšení. Poslední den této lhůty je dnem doručení. Sejmutí vyhlášky je možno následující pracovní den po posledním (15.) dni vývěsní lhůty. Po uplynutí lhůty a vyznačení údajů musí být vyhláška neprodleně vrácena odboru dopravy a silničního hospodářství Magistrátu města České Budějovice.

Vyvěšeno dne: **23 -10- 2019** Sejmuto dne:

Razítko, podpis orgánu, který potvrzuje vyvěšení a sejmutí opatření.

Příloha: DIO

Obdrží:

navrhovatelé (dodejky - červená)
Rybářství Hluboká cz. s.r.o., IDDS: ciwyke5

ostatní účastníci (dodejky - červená)
Správa a údržba silnic Jihočeského kraje, IDDS: cadk8eb


dotčené orgány

Policie České republiky, Krajské ředitelství policie Jihočeského kraje - Územní odbor České Budějovice, Dopravní inspektorát, IDDS: eb8ai73

na vědomí (dodejky - bílá)

Magistrát města České Budějovice, kancelář tajemníka, úřední deska, -zde-
Obecní úřad Dasný, IDDS: zkfjd2k
Městský úřad Hluboká nad Vltavou, IDDS: cdxbdz

Městský úřad
Hluboká nad Vltavou
373 41

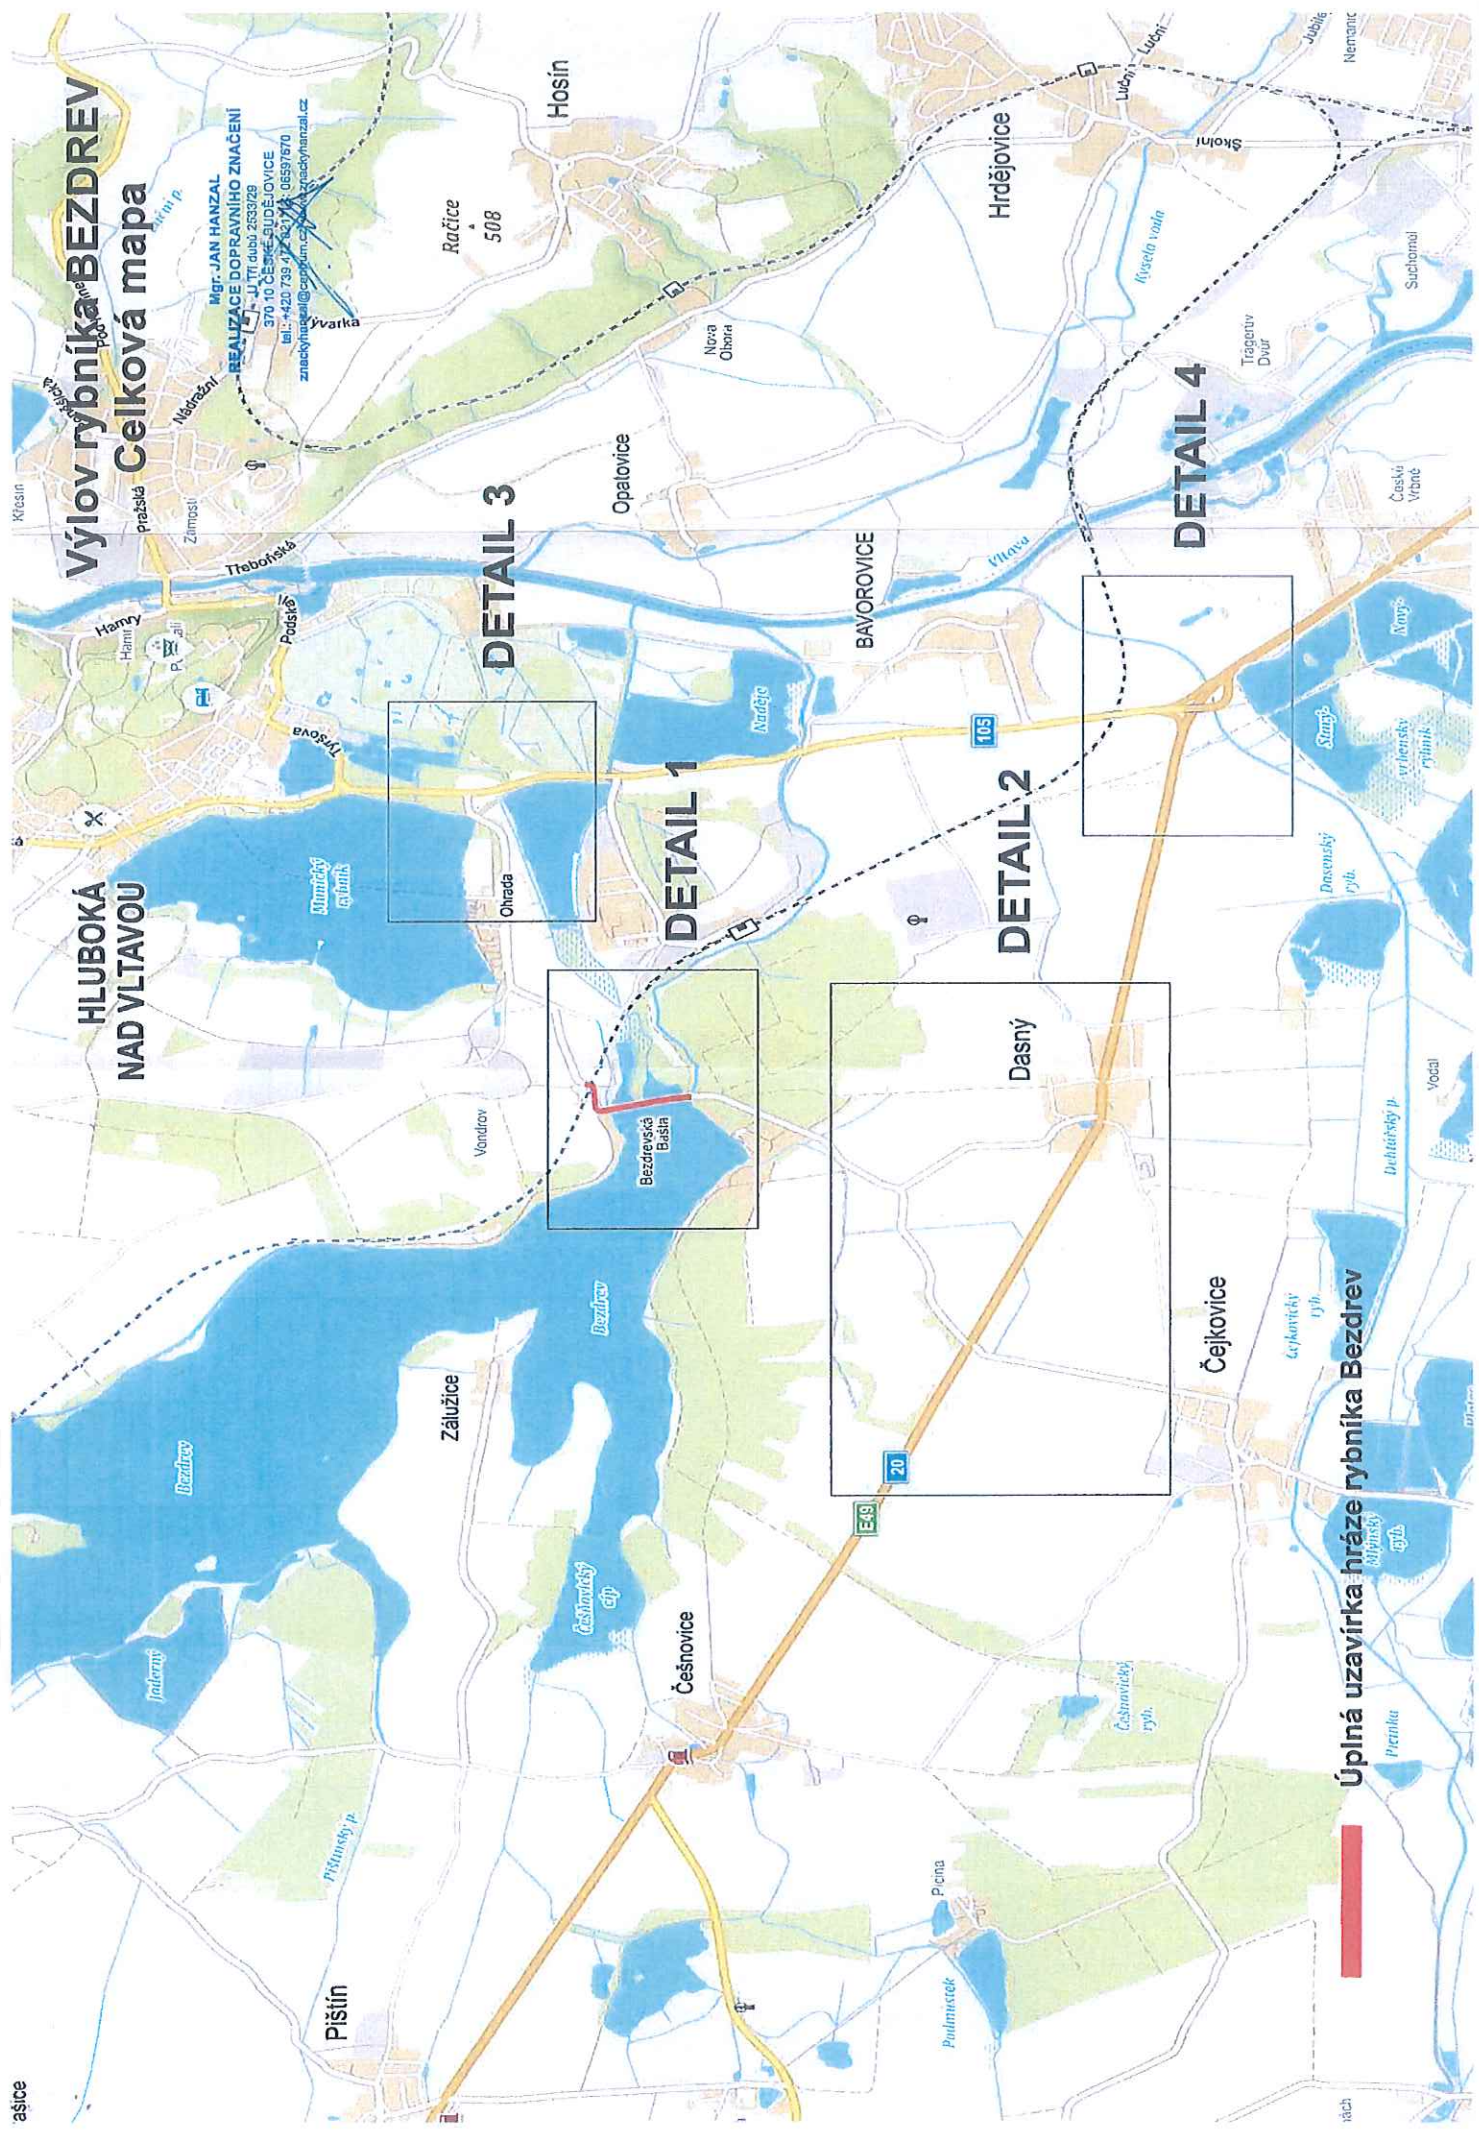

Výlov rybníka BEZDREV
Celková mapa

Mgr. JAN HANZAL
 REALIZACE DOPRAVNÍHO ZNÁČENÍ
 J. T. T. dubu 2839/28
 370 10 ČESKÉ BUDĚJOVICE
 tel.: +420 739 472 174, 06597670
 zanebyhuzal@compum.cz, zanebyhuzal.cz

DETAIL 3

DETAIL 1

DETAIL 2

DETAIL 4

**HLUBOKÁ
 NAD VLTAVOU**


Úplná uzavírka hráze rybníka Bezdrev



Výlov rybníka BEZDREV Detail 1

Mgr. JAN HANZAL
REALIZACE DOPRAVNÍHO ZNAČENÍ
U Tří dubů 2533/29
370 10 ČESKÉ BUĎEJOVICE
tel.: +420 739 72 02 / e-mail: 06597670
znackyhanzal@cepitem.cz / www.znackyhanzal.cz

POLICIE ČESKÉ REPUBLIKY
KRAJSKÉ ŘEDITELSTVÍ POLICIE
JIHLAVSKÉHO KRAJE
ÚSTŘEDNÍ STANICE ČESKÉ BUĎEJOVICE
POLICEJNÍ STANICE
POLICEJNÍ STANICE
370 10 ČESKÉ BUĎEJOVICE

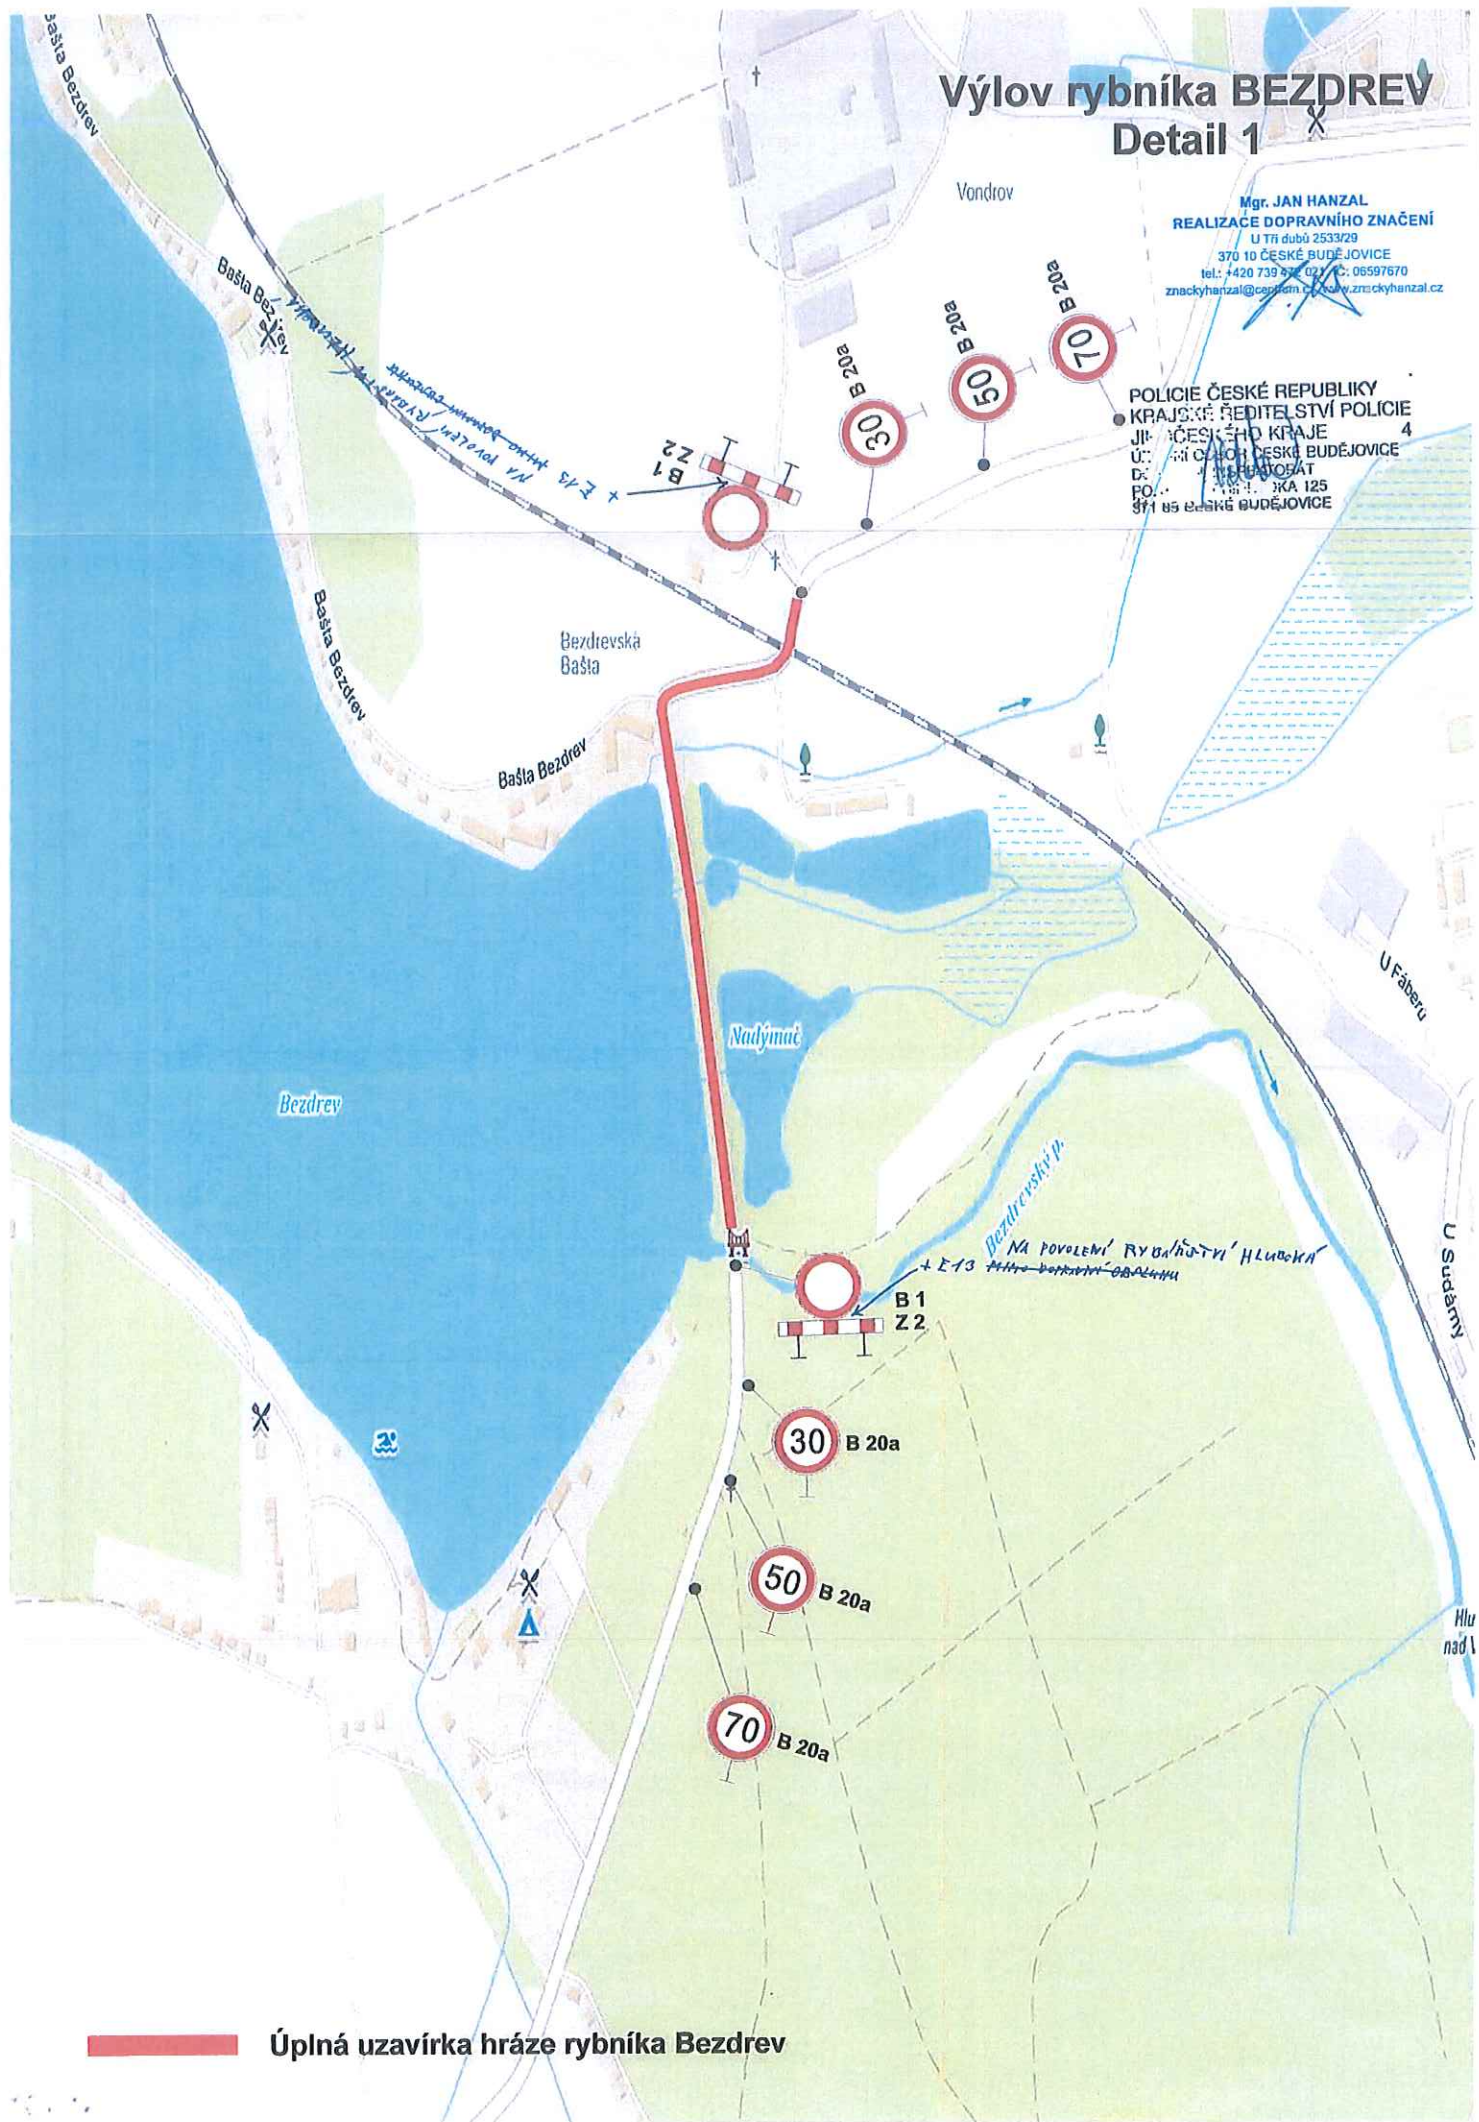


 Úplná uzavírka hráze rybníka Bezdrev

Výlov rybníka BEZDREV Detail 2


Mgr. JAN HANZAL
REALIZACE DOPRAVNÍHO ZNAČENÍ
U Tř. dubů 2533/29
370 10 ČESKÉ BUDĚJOVICE
tel.: +420 739 476 027; 06597670
znanakyhanzal@com4you.cz; znanakyhanzal.cz

23-09-2019

POLICIE ČESKÉ REPUBLIKY
KŘ. J. U. DA. PC.
M. S. E. BUDĚJOVICE
J. M. A. 125
371 00 MĚSTSKÉ BUDĚJOVICE

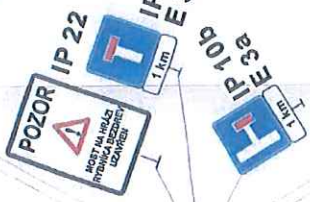

Dasný

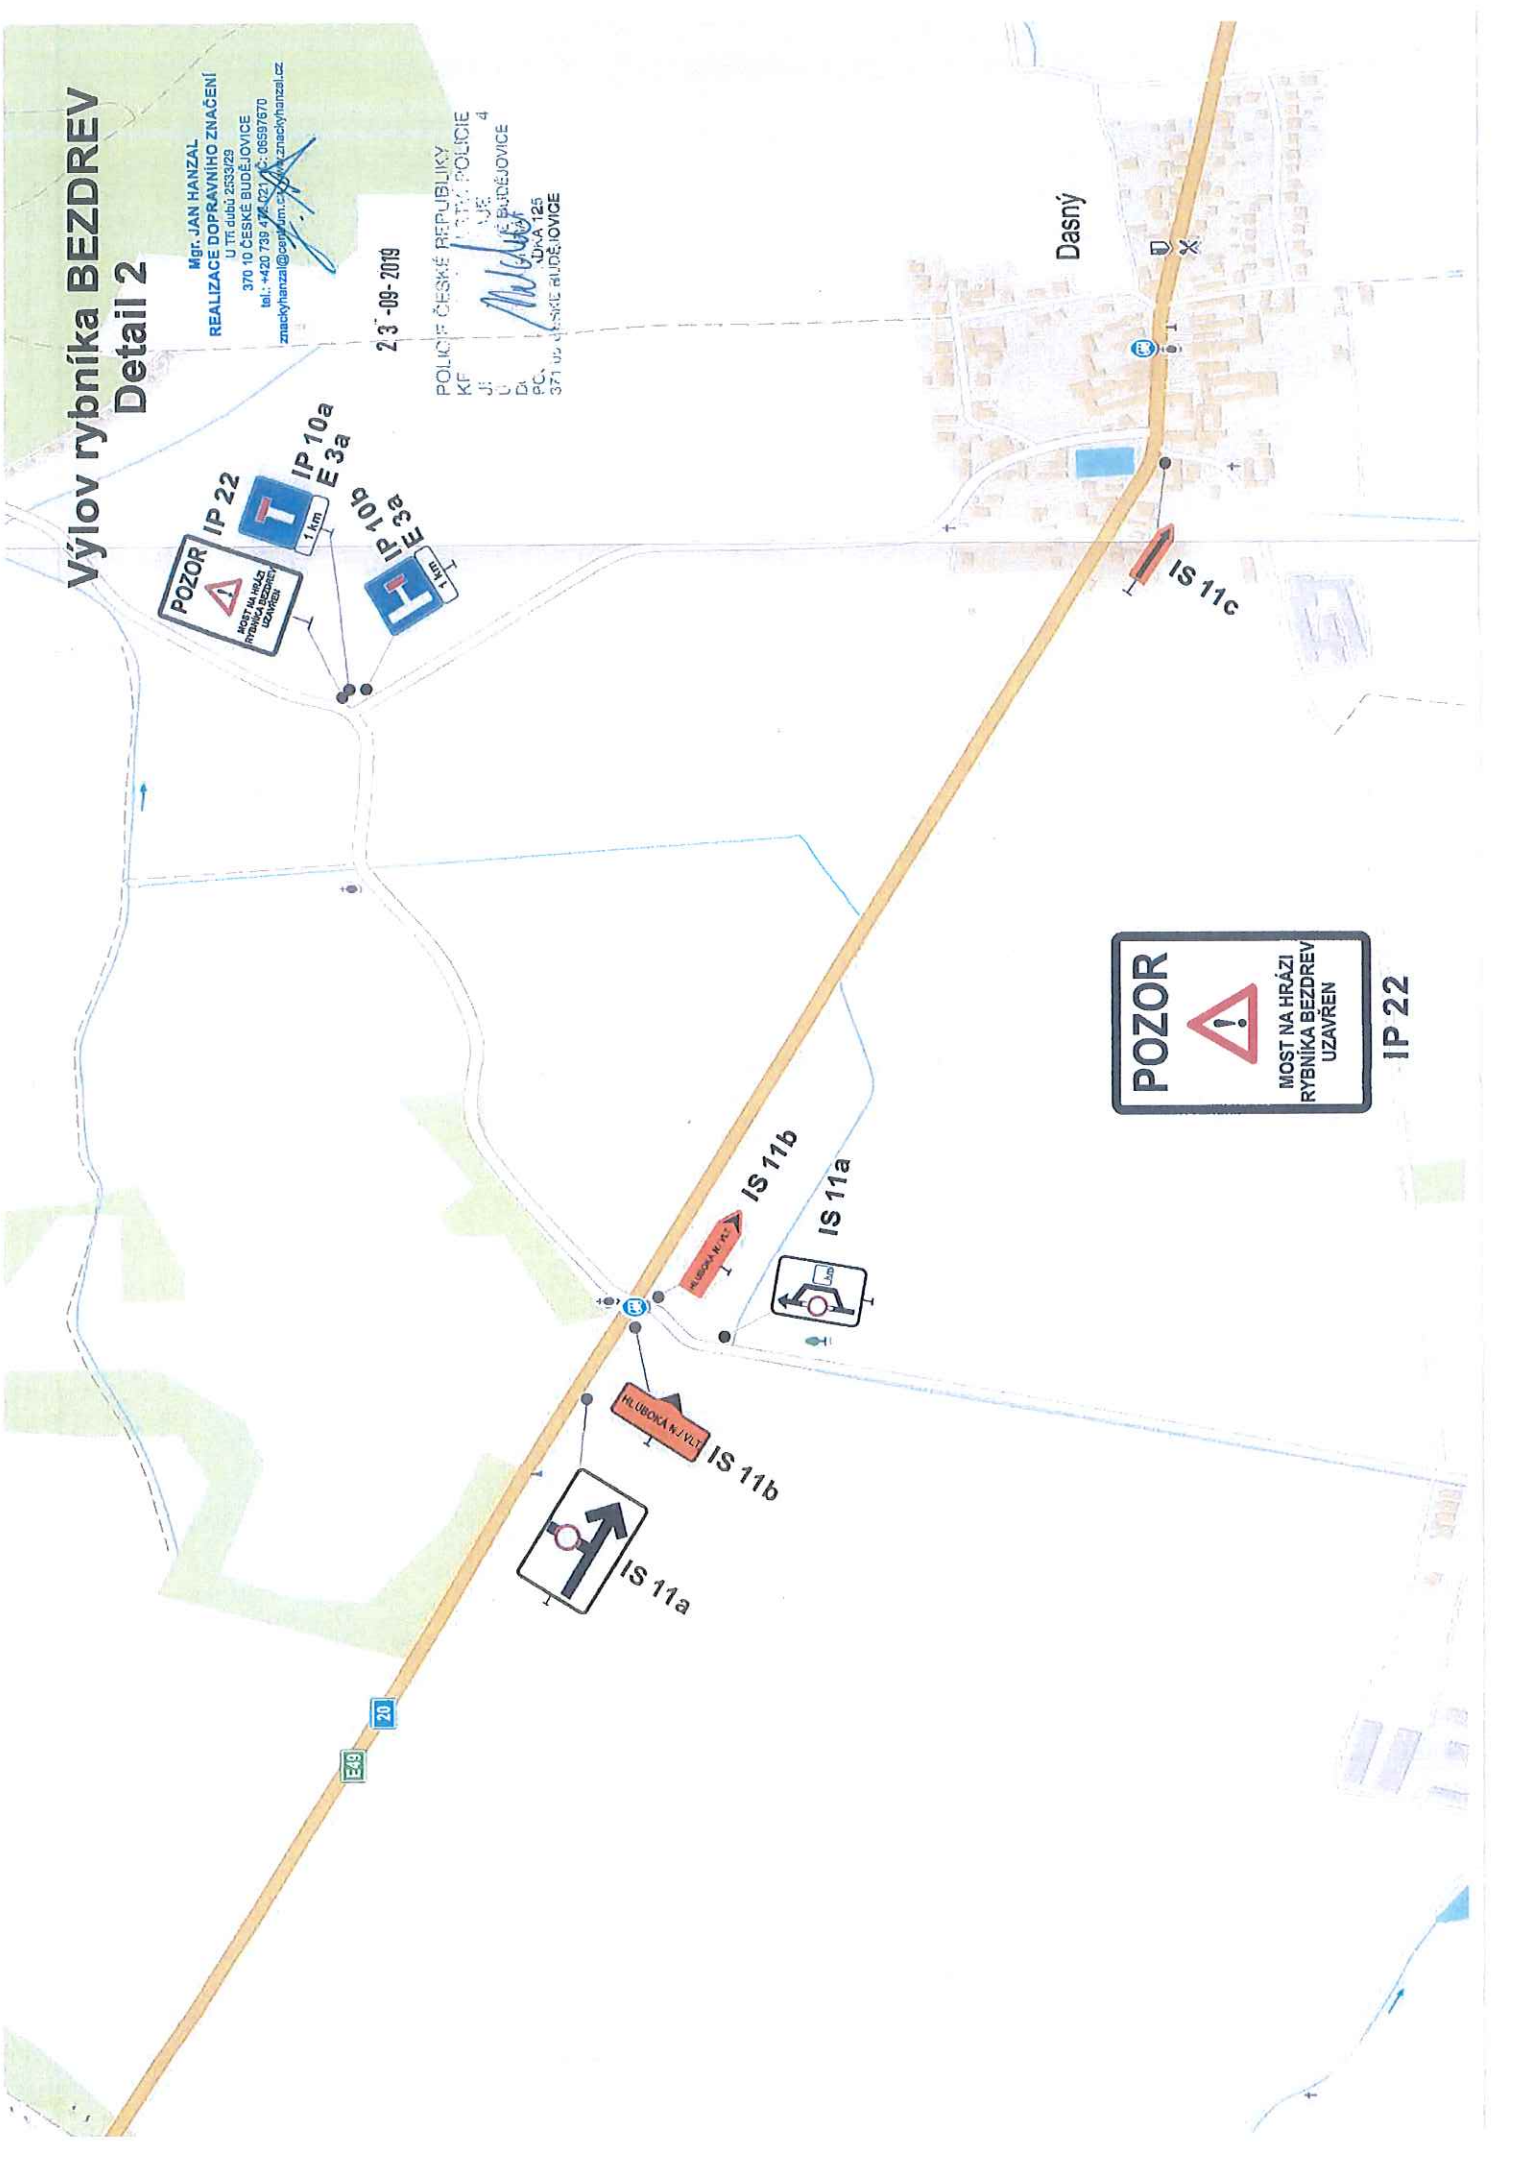

Výlov rybníka BEZDREV Detail 3

Mgr. JAN HANZAL
 REALIZACE DOPRAVNÍHO ZNAČENÍ
 U Tří dubů 2533/29
 370 10 ČESKÉ BUDĚJOVICE
 tel.: +420 739 52 021 / 06597670
 znackyhanzal@centrum.cz www.znackyhanzal.cz

23-09-2019

POLICIE ČESKÉ REPUBLIKY
 KR: ...
 JI: ...
 U: ...
 DC: ...
 PO: ...
 371 05 ČESKÉ BUDĚJOVICE



IP 22



IS 11a

IP 10b
E 3a
2 km




IP 10a
E 3a
2 km



IP 10b
E 3a
2 km



IP 22

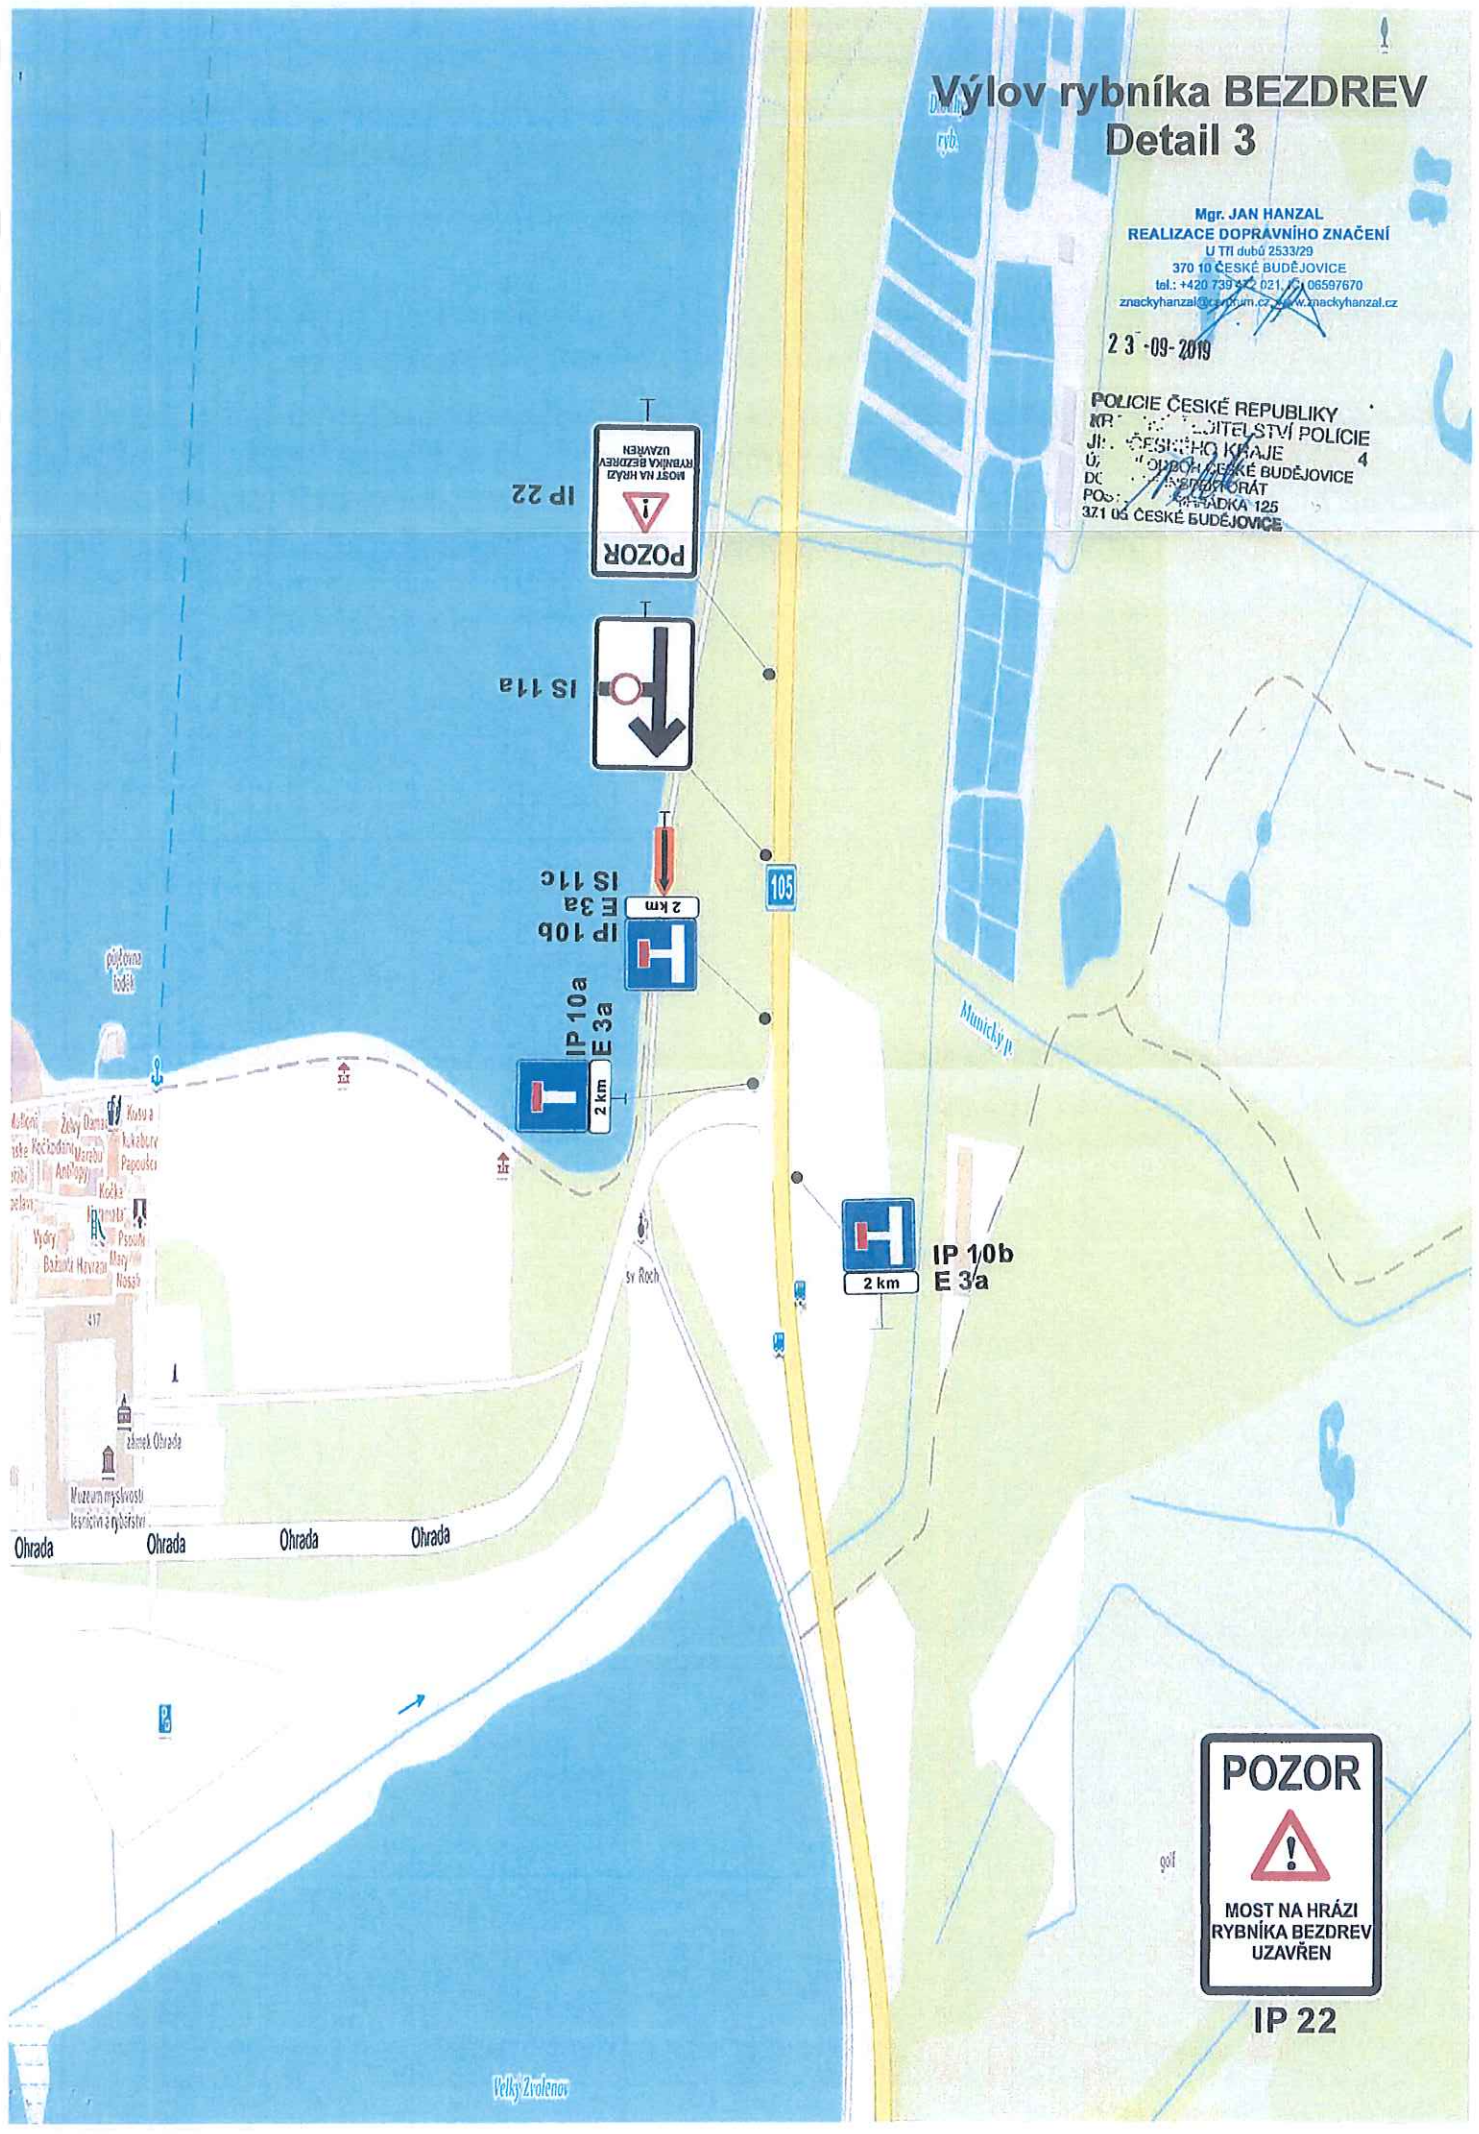

Výlov rybníka BEZDREV Detail 4

Mgr. JAN HANZAL
REALIZACE DOPRAVNÍHO ZNAČENÍ
U Tří dubů 2533/29
370 10 ČESKÉ BUDĚJOVICE
tel.: +420 739 472 421, 66597670
znackyhanzal@centrum.cz, znackyhanzal.cz

23-09-2019

POLICIE ČESKÉ REPUBLIKY
KRAJSKÉ ŘEDITELSTVÍ POLICIE
J. M. ČESKÉHO KRAJE
ÚSTAVNÍ ODBOR ČESKÉ BUDĚJOVICE
DOPRAVNÍ INSPEKTORÁT
POŠT. ADRESA: VÁDKA 125
371 05 ČESKÉ BUDĚJOVICE

