


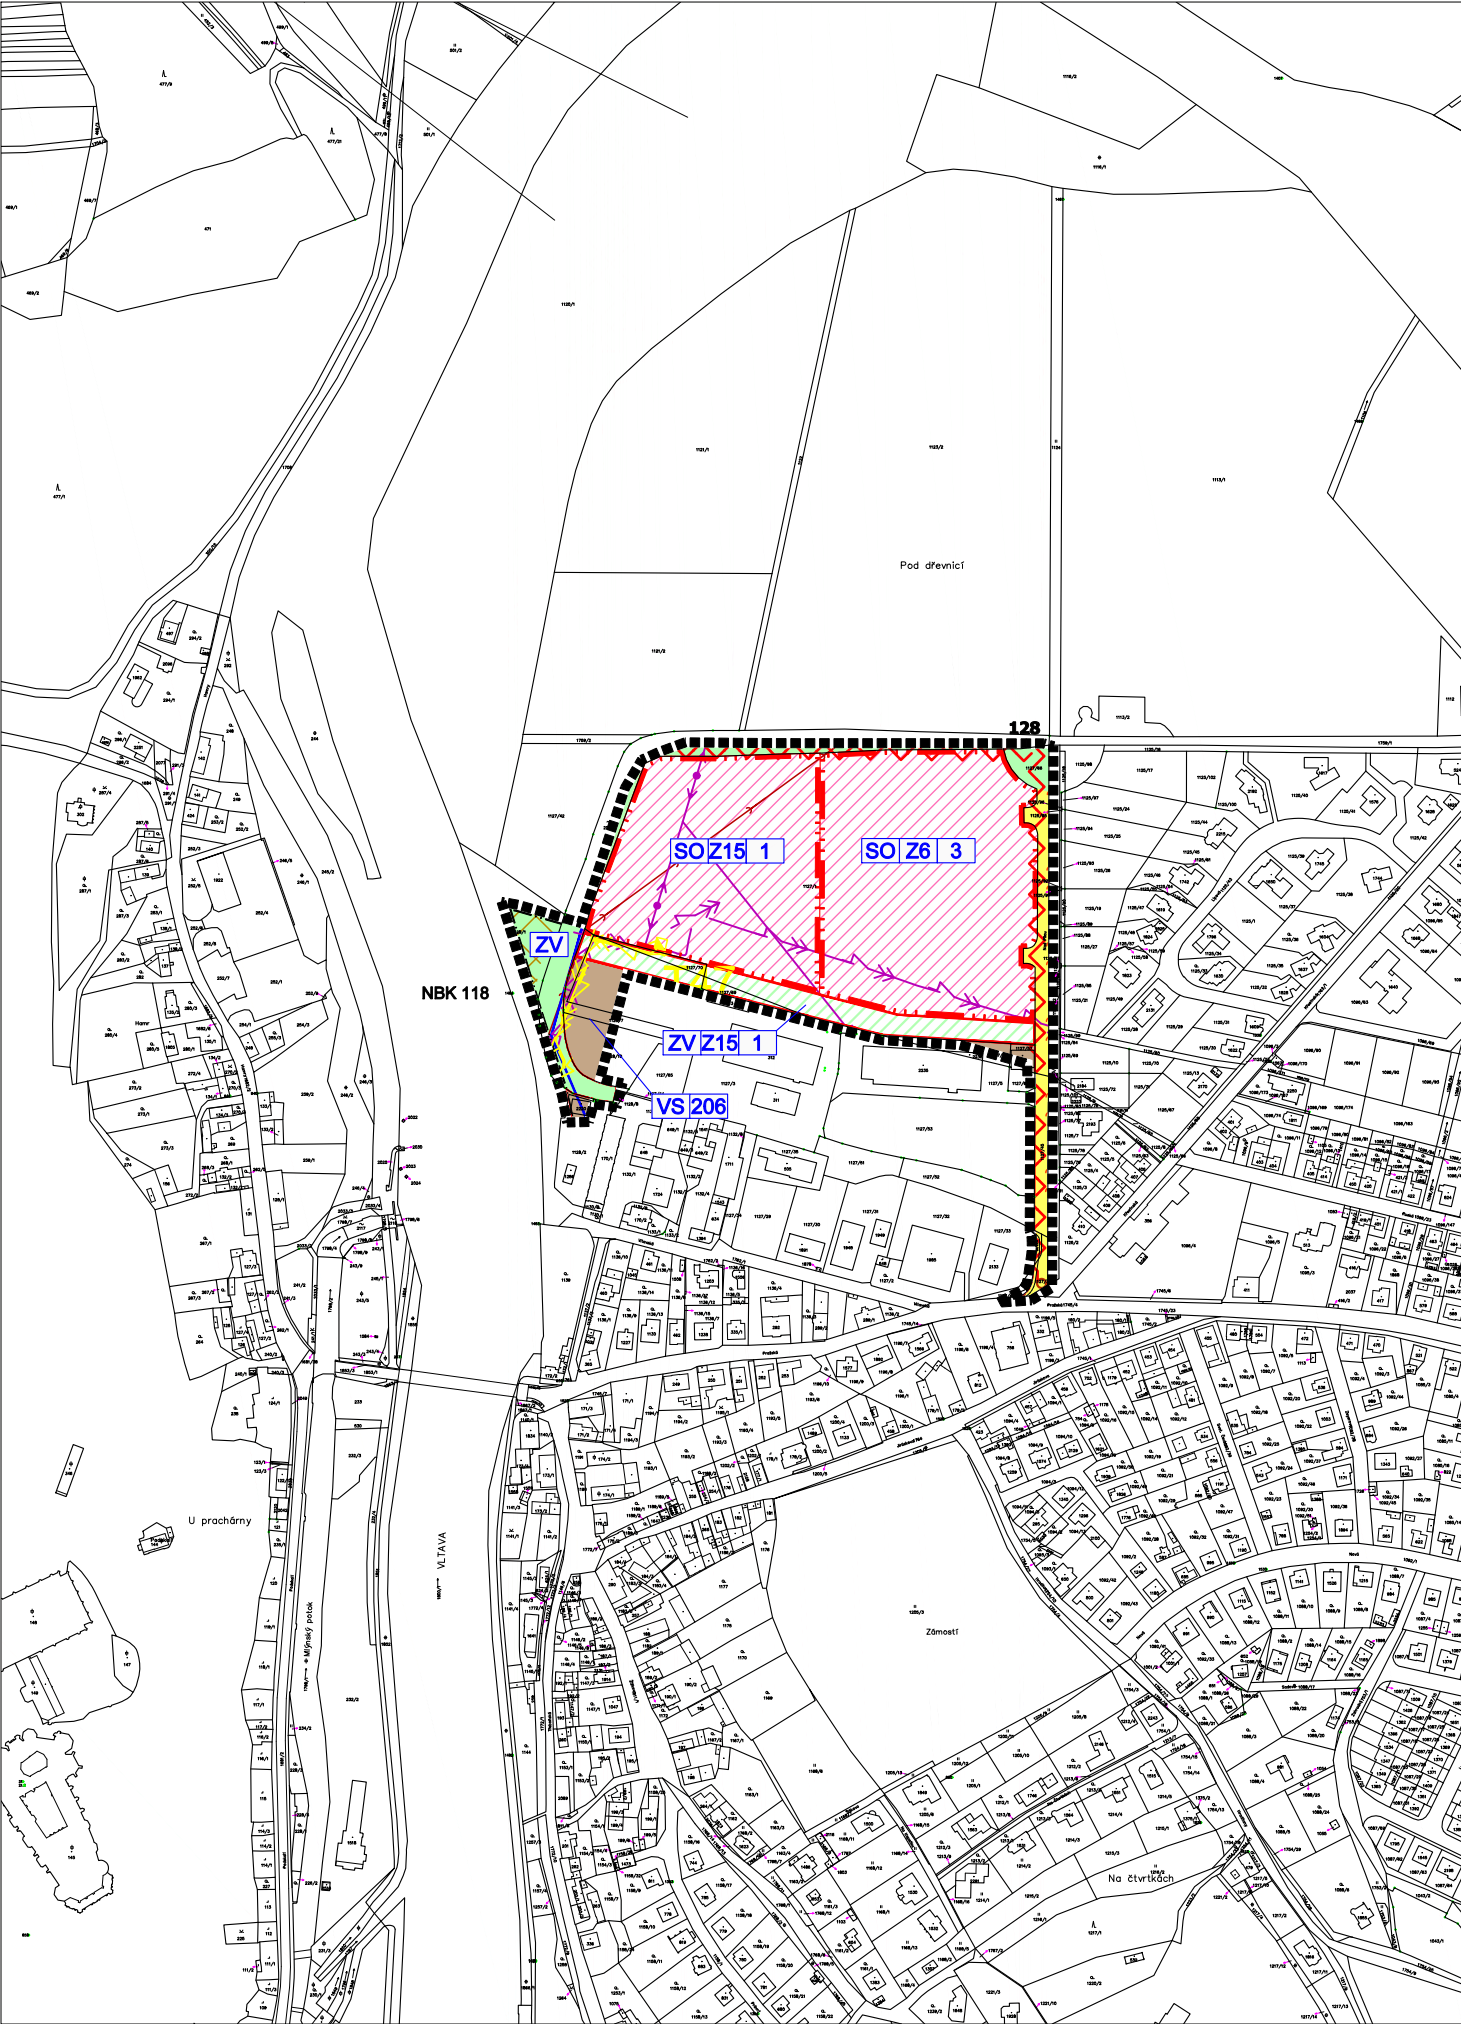

LEGENDA

HRANICE A ZNAČENÍ	
	HRANICE ŘEŠENÉHO ÚZEMÍ ZMĚNY č.15 ÚP HLUBOKÁ NAD VLTAVOU
	HRANICE ZASTAVĚNÉHO ÚZEMÍ
	HRANICE ZASTAVITELNÝCH PLOCH
	HRANICE PLOCH S ROZDÍLNÝM ZPŮSOBEM VYUŽITÍ
	POPIS PLOCH ŘEŠENÝCH ZMĚNOU č.15 ÚP HLUBOKÁ NAD VLTAVOU

PLOCHY S ROZDÍLNÝM ZPŮSOBEM VYUŽITÍ		
STABILIZOVANÉ PLOCHY	PLOCHY ZMĚN	
		PLOCHY SMÍŠENÉ OBYTNÉ - se specifickým využitím
		PLOCHY ZELENĚ - na veřejných prostranstvích
		PLOCHY VÝROBY A SKLADOVÁNÍ - průmysl a drobná výroba
		PLOCHY DOPRAVNÍ INFRASTRUKTURY - silniční

ÚZEMNÍ SYSTÉM EKOLOGICKÉ STABILITY		
STAV	NÁVRH	
		INTERAKČNÍ PRVEK
		NADREGIONÁLNÍ BIOKORIDOR
NBK118 128		OZNAČENÍ PRVKŮ ÚSES

DOPRAVNÍ A TECHNICKÁ INFRASTRUKTURA		
STAV	NÁVRH	
		MÍSTNÍ KOMUNIKACE
		EL. VEDENÍ VN 22 kV
		EL. KABEL VN 22 kV
		VYPUŠTĚNÝ NAVRŽENÝ EL. KABEL VN 22 kV VČ. TRAFOSTANICE
		KANALIZACE JEDNOTNÁ
		PROTIPOVODŇOVÉ OPATŘENÍ

