




k.Ú. HLUBOKÁ NAD VLTAVOU

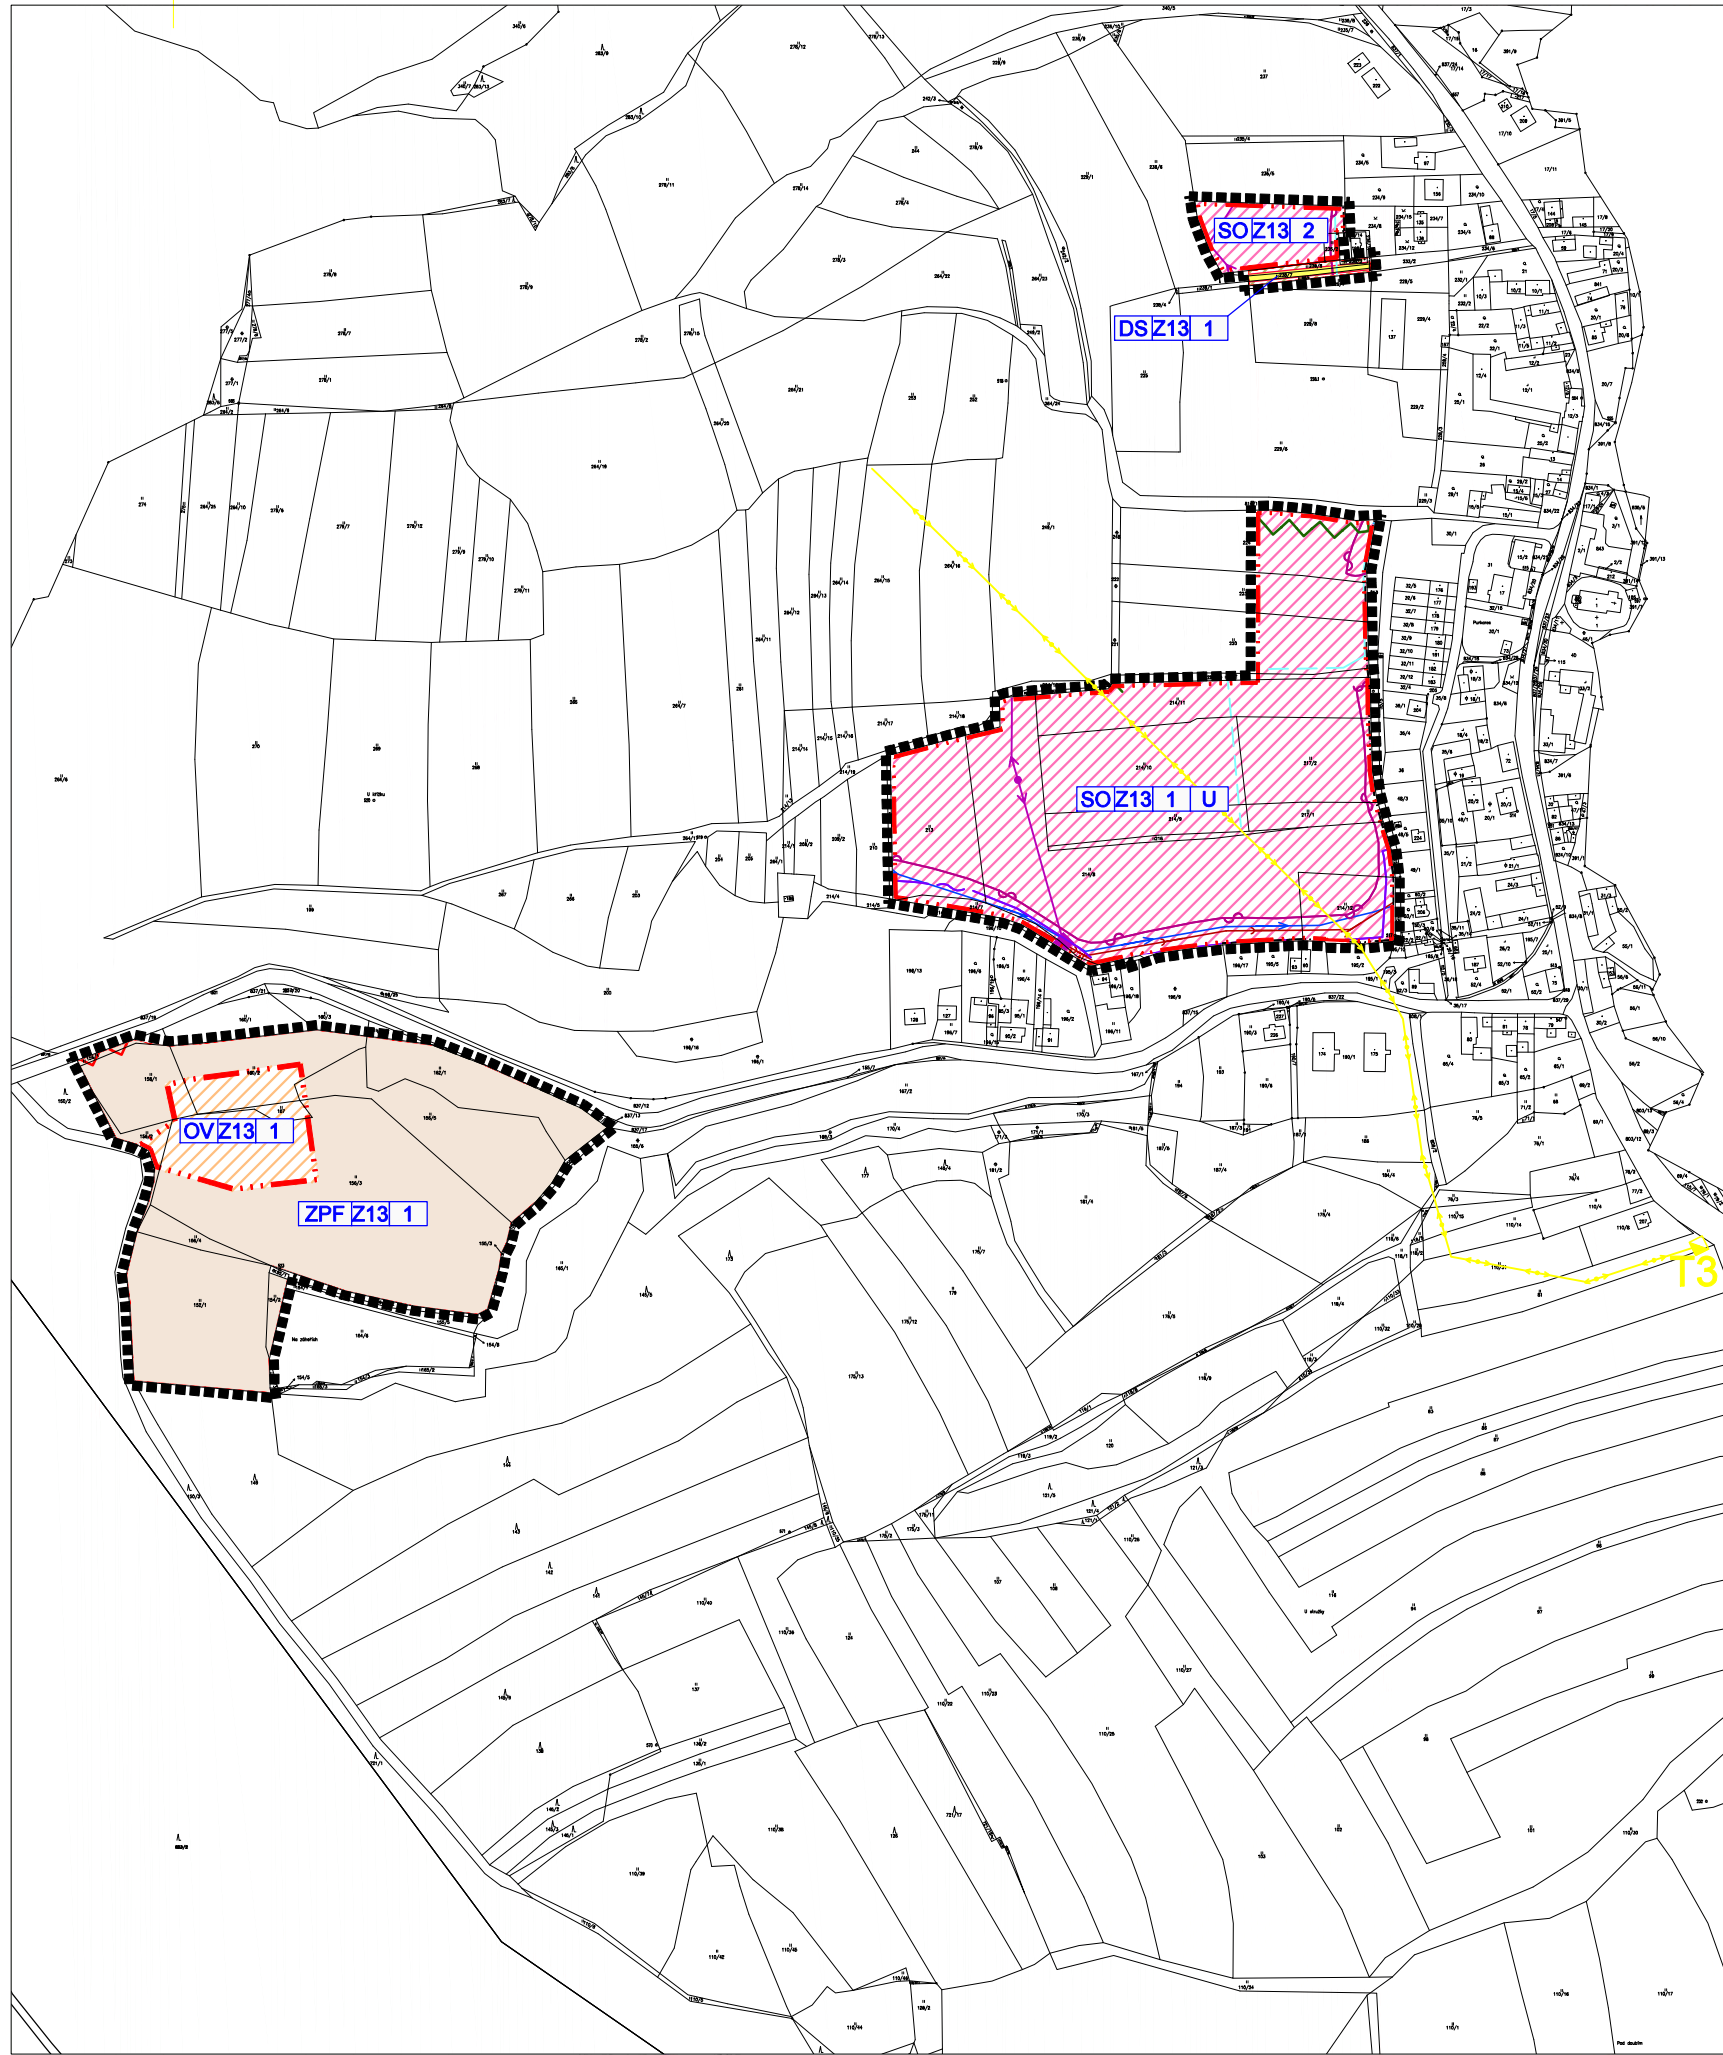

k.Ú. PURKAREC

LEGENDA

HRANICE A ZNAČENÍ	
-----	HRANICE ŘEŠENÉHO ÚZEMÍ ZMĚNY č.13 ÚP HLUBOKÁ NAD VLTAVOU
-----	HRANICE ZASTAVĚNÉHO ÚZEMÍ
-----	HRANICE ZASTAVITELNÝCH PLOCH
-----	HRANICE PLOCH PŘESTAVBY
-----	HRANICE PLOCH S ROZDÍLNÝM ZPŮSOBEM VYUŽITÍ
SMZ13 1	POPIS PLOCH ŘEŠENÝCH ZMĚNOU č.13 ÚP HLUBOKÁ NAD VLTAVOU
U	POVINNOST ZPRACOVÁNÍ ÚZEMNÍ STUDIE

PLOCHY S ROZDÍLNÝM ZPŮSOBEM VYUŽITÍ	
STABILIZOVANÉ PLOCHY	PLOCHY ZMĚN
OS	SO
ZPF	OV
DS	DS
	PLOCHY SMÍŠENÉ OBYTNÉ - se specifickým využitím
	PLOCHY OBČANSKÉHO VYBAVENÍ - veřejná infrastruktura, komerční zařízení
	PLOCHY OBČANSKÉHO VYBAVENÍ - tělovýchovná a sportovní zařízení
	PLOCHY ZEMĚDĚLSKÉ
	PLOCHY DOPRAVNÍ INFRASTRUKTURY - silniční

DOPRAVNÍ A TECHNICKÁ INFRASTRUKTURA	
STAV	NÁVRH
	MÍSTNÍ KOMUNIKACE
	EL. VEDENÍ VN 22 kV
T17	TRAFOSTANICE
	VYPUŠTĚNÉ NAVRŽENÉ EL. VEDENÍ VN 22 kV VČ. TRAFOSTANICE
	METALICKÝ TELEKOMUNIKAČNÍ KABEL
	KANALIZACE JEDNOTNÁ
	KORIDOR PRO PÁTERNÍ KANALIZAČNÍ SBĚRAČ
	OTEVŘENÁ VODOTEČ

ZMĚNA Č.13 ÚP HLUBOKÁ NAD VLTAVOU		
MĚŘÍTKO: 1:5000	NÁZEV VÝKRESU: HLAVNÍ VÝKRES	ČÍSLO VÝKRESU: I.2.