




k.ú. HLUBOKÁ NAD VLTAVOU

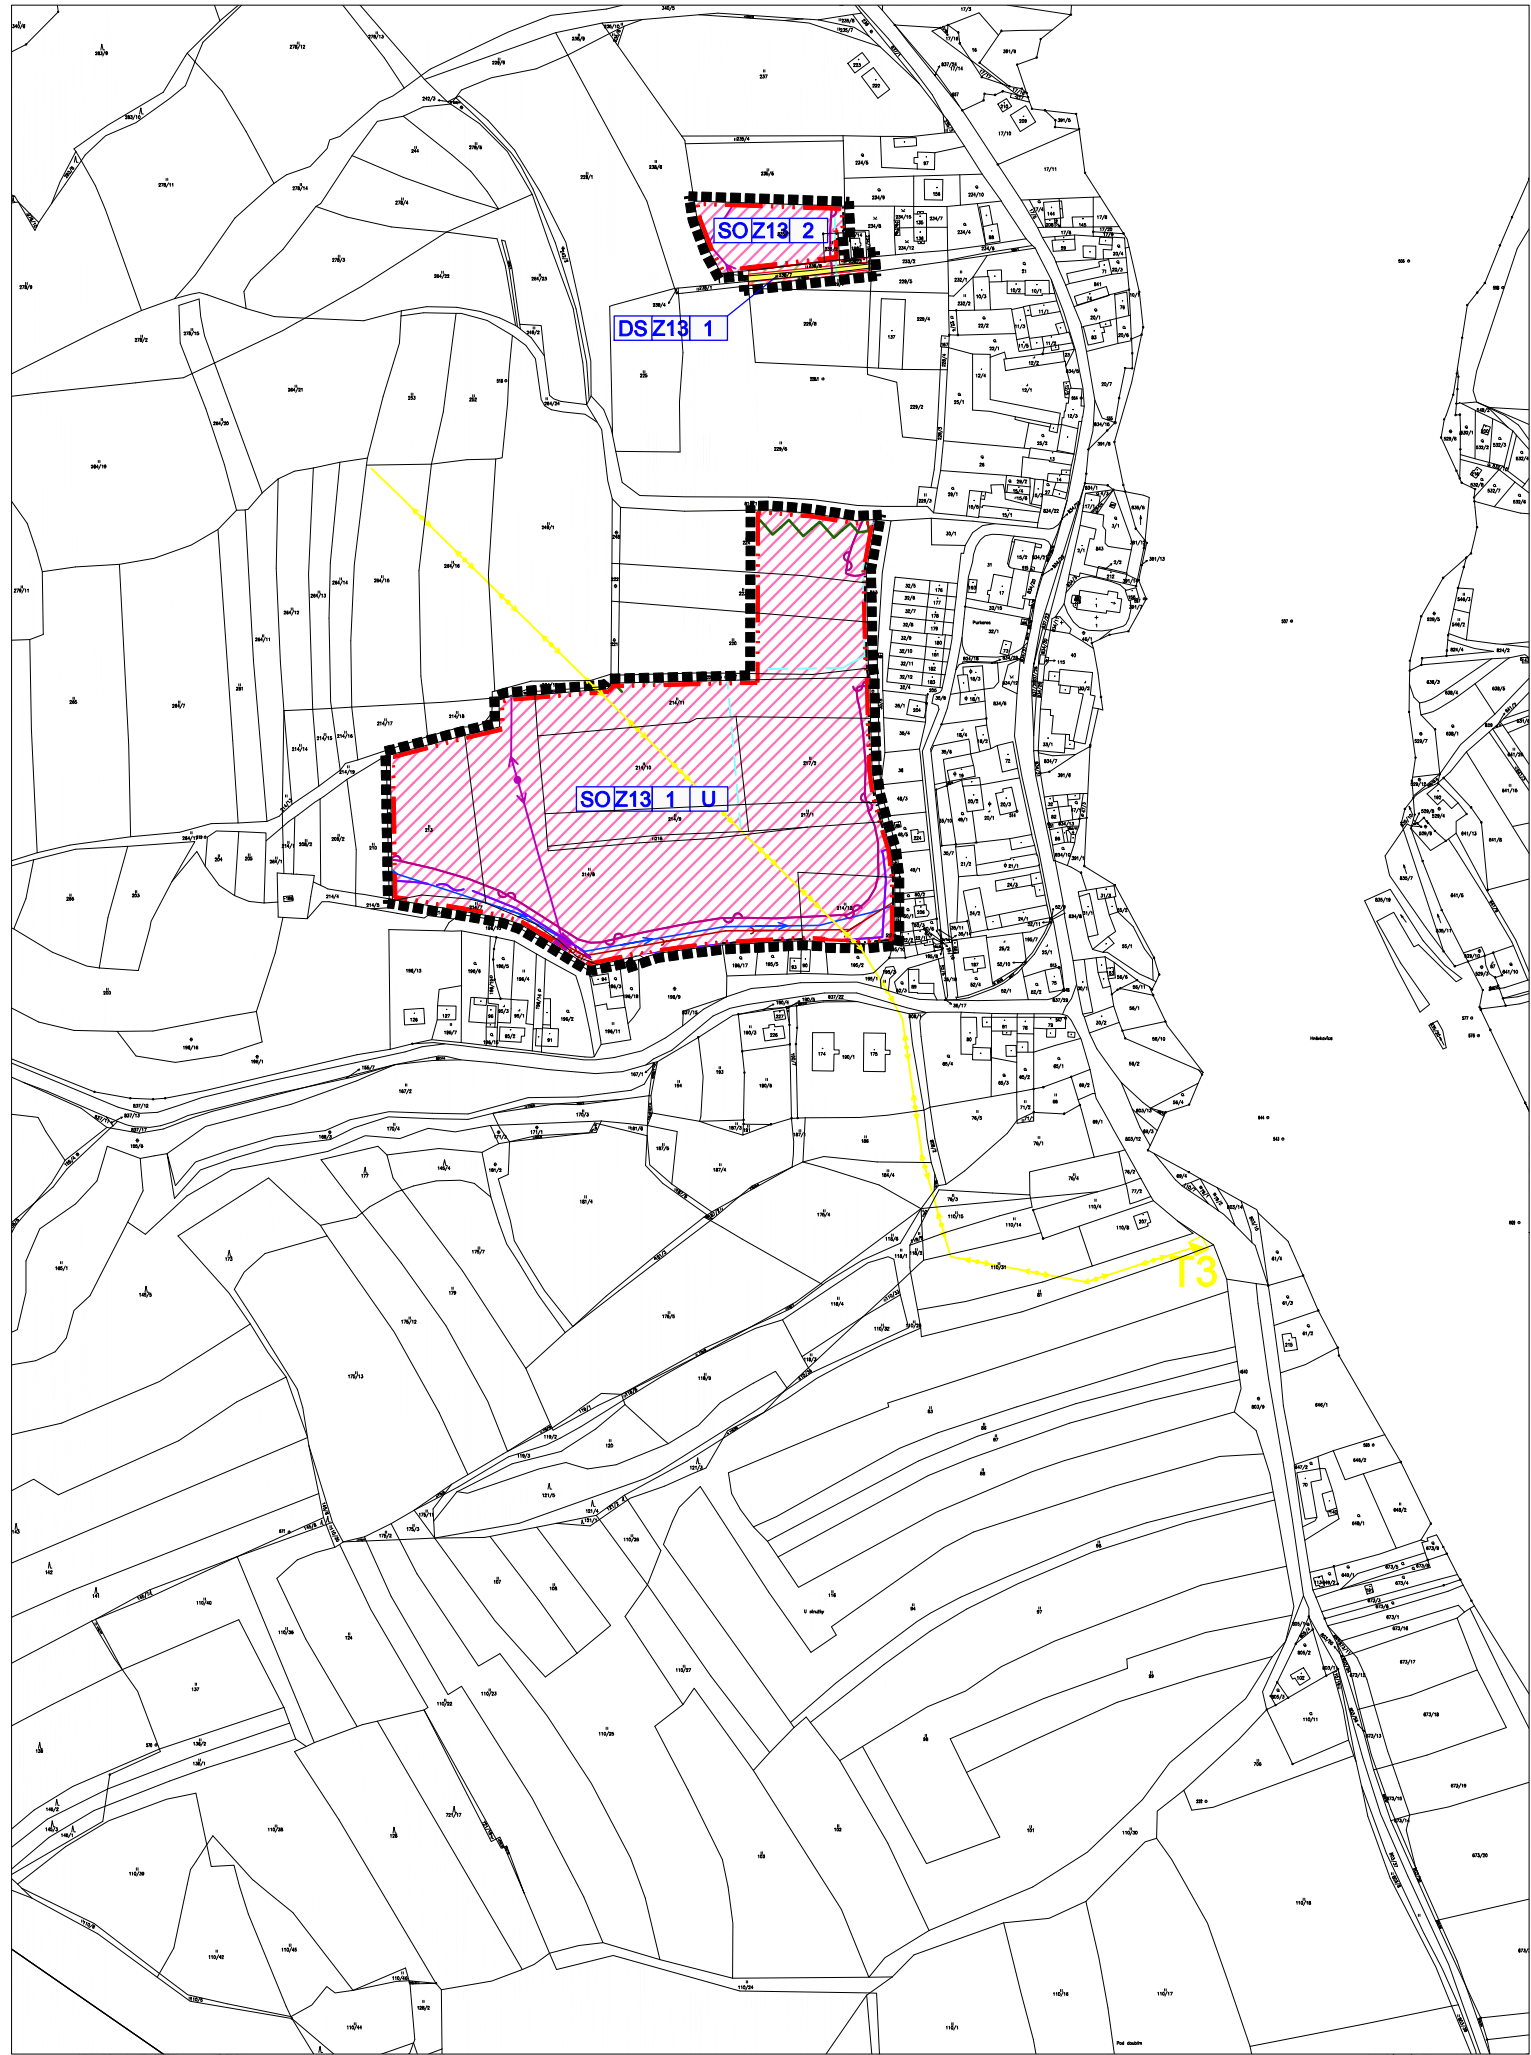

k.ú. PURKAREC

LEGENDA

HRANICE A ZNAČENÍ	
-----	HRANICE ŘEŠENÉHO ÚZEMÍ ZMĚNY č.13 ÚP HLUBOKÁ NAD VLTAVOU
-----	HRANICE ZASTAVĚNÉHO ÚZEMÍ
-----	HRANICE ZASTAVITELNÝCH PLOCH
-----	HRANICE PLOCH PŘESTAVBY
-----	HRANICE PLOCH S ROZDÍLNÝM ZPŮSOBEM VYUŽITÍ
SMZ13 1	POPIS PLOCH ŘEŠENÝCH ZMĚNOU č.13 ÚP HLUBOKÁ NAD VLTAVOU
U	POVINNOST ZPRACOVÁNÍ ÚZEMNÍ STUDIE

PLOCHY S ROZDÍLNÝM ZPŮSOBEM VYUŽITÍ	
STABILIZOVANÉ PLOCHY	PLOCHY ZMĚN
SO	PLOCHY SMÍŠENÉ OBYTNÉ - se specifickým využitím
OV	PLOCHY OBČANSKÉHO VYBAVENÍ - veřejná infrastruktura, komerční zařízení
OS	PLOCHY OBČANSKÉHO VYBAVENÍ - tělovýchovná a sportovní zařízení
DS	PLOCHY DOPRAVNÍ INFRASTRUKTURY - silniční

DOPRAVNÍ A TECHNICKÁ INFRASTRUKTURA	
STAV	NÁVRH
	MÍSTNÍ KOMUNIKACE
	EL. VEDENÍ VN 22 KV
	TRAFOSTANICE
	VYPUŠTĚNÉ NAVRŽENÉ EL. VEDENÍ VN 22 KV VČ. TRAFOSTANICE
	METALICKÝ TELEKOMUNIKAČNÍ KABEL
	KANALIZACE JEDNOTNÁ
	KORIDOR PRO PÁTEŘNÍ KANALIZAČNÍ SBĚRAČ
	OTEVŘENÁ VODOTEČ

ZMĚNA Č.13 ÚP HLUBOKÁ NAD VLTAVOU

MĚŘÍTKO: 1:5000	NÁZEV VÝKRESU: HLAVNÍ VÝKRES	ČÍSLO VÝKRESU: 1.2.
--------------------	---------------------------------	------------------------