




1:25 000

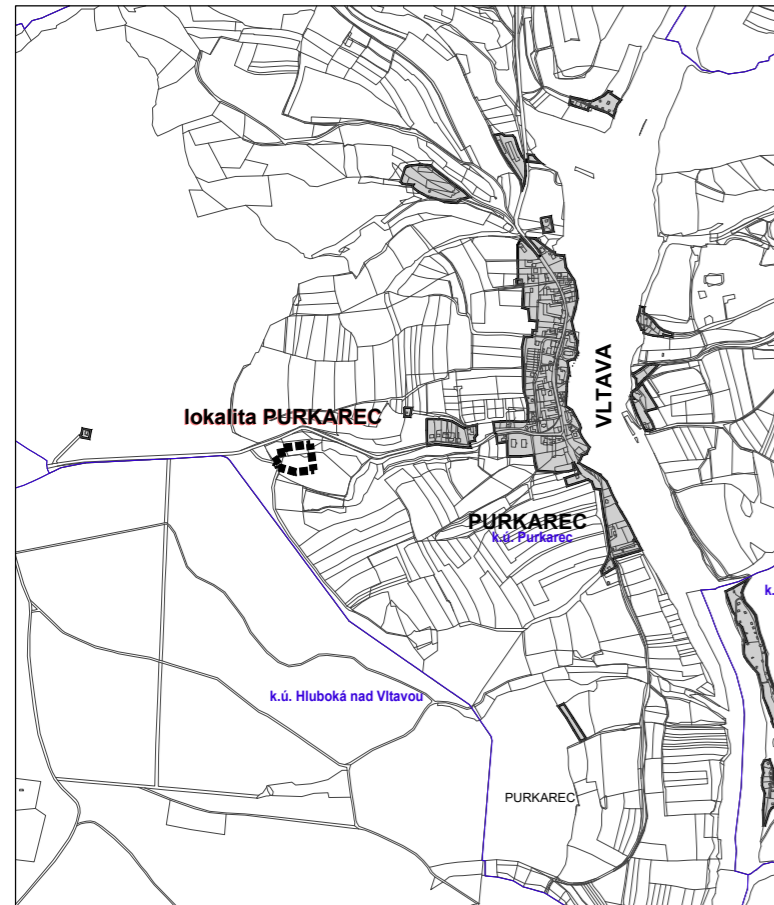

k.ú. PURKAREC

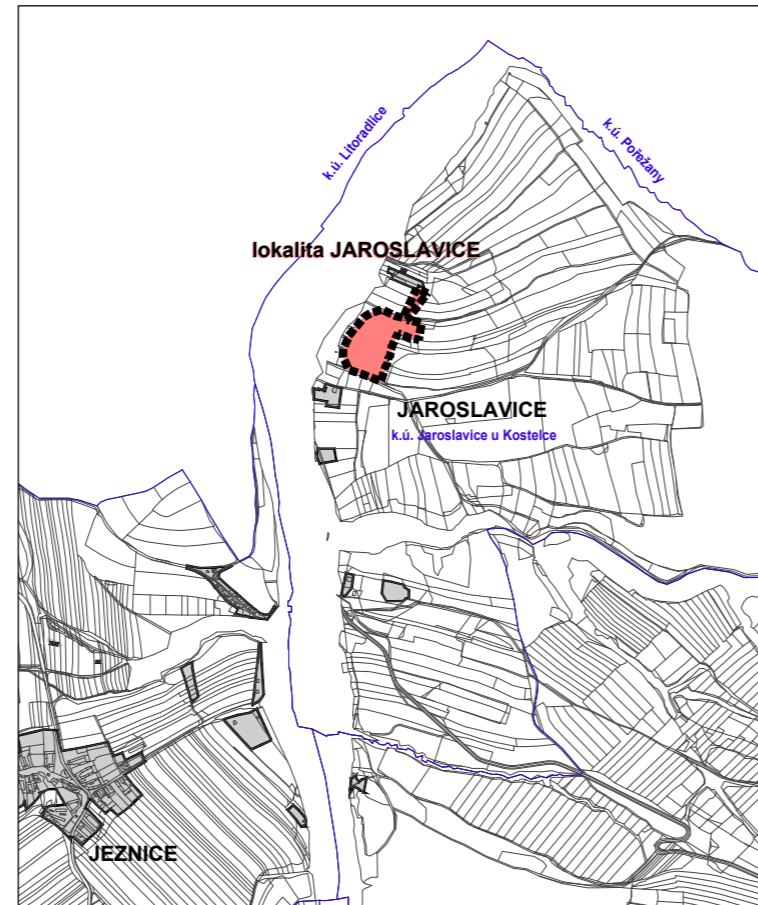


k.ú. JAROSLAVICE U KOSTELCE

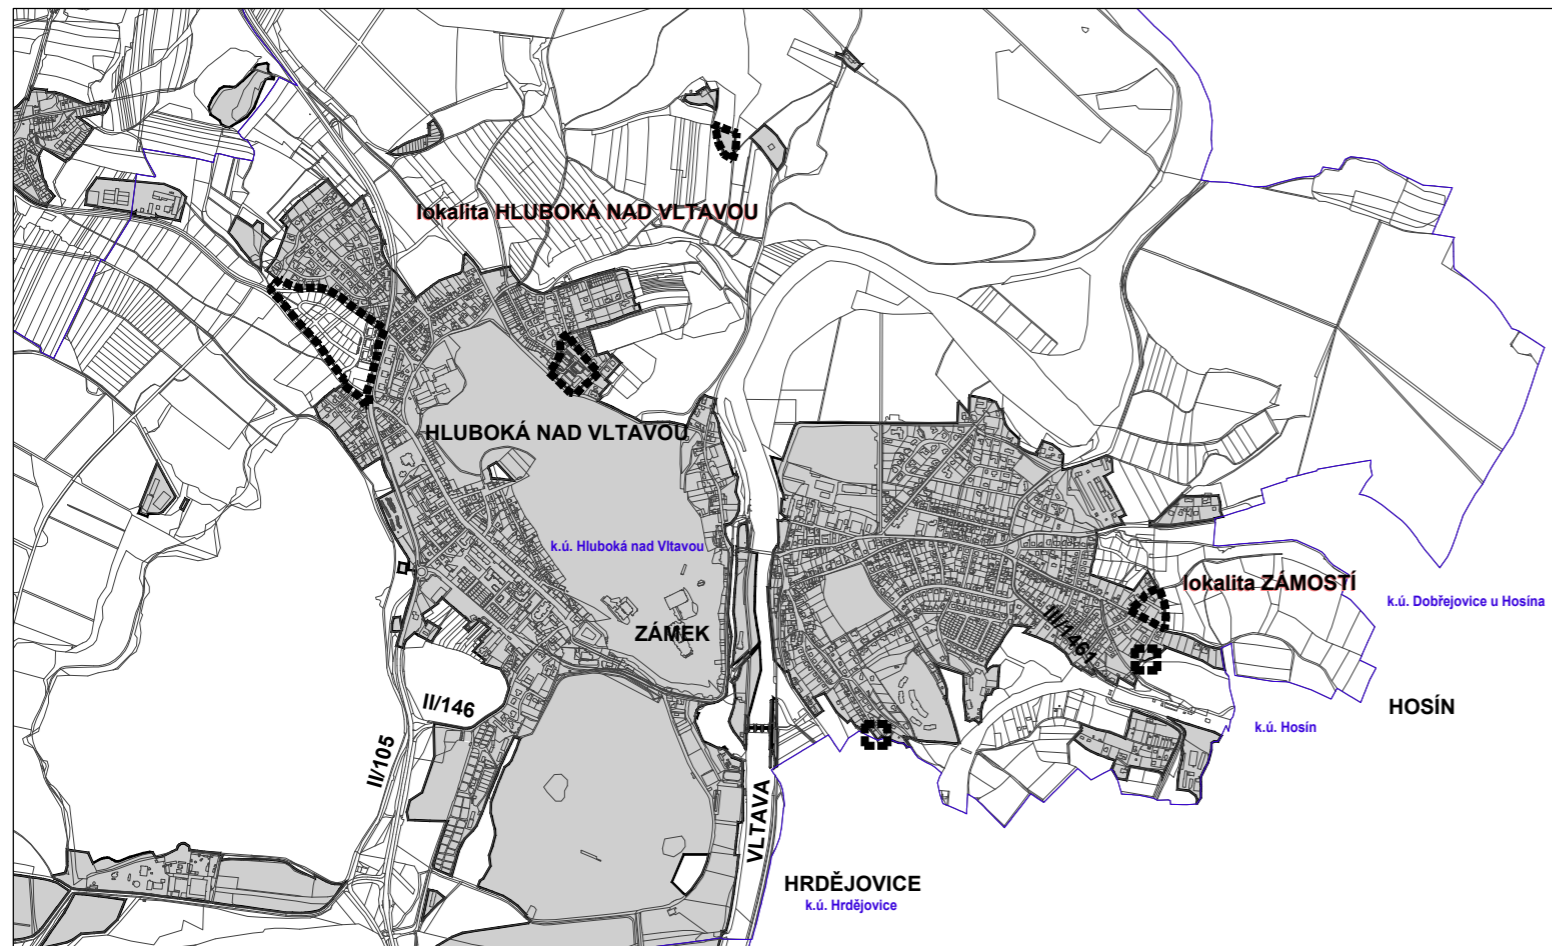


k.ú. HLUBOKÁ NAD VLTAVOU

1:100 000

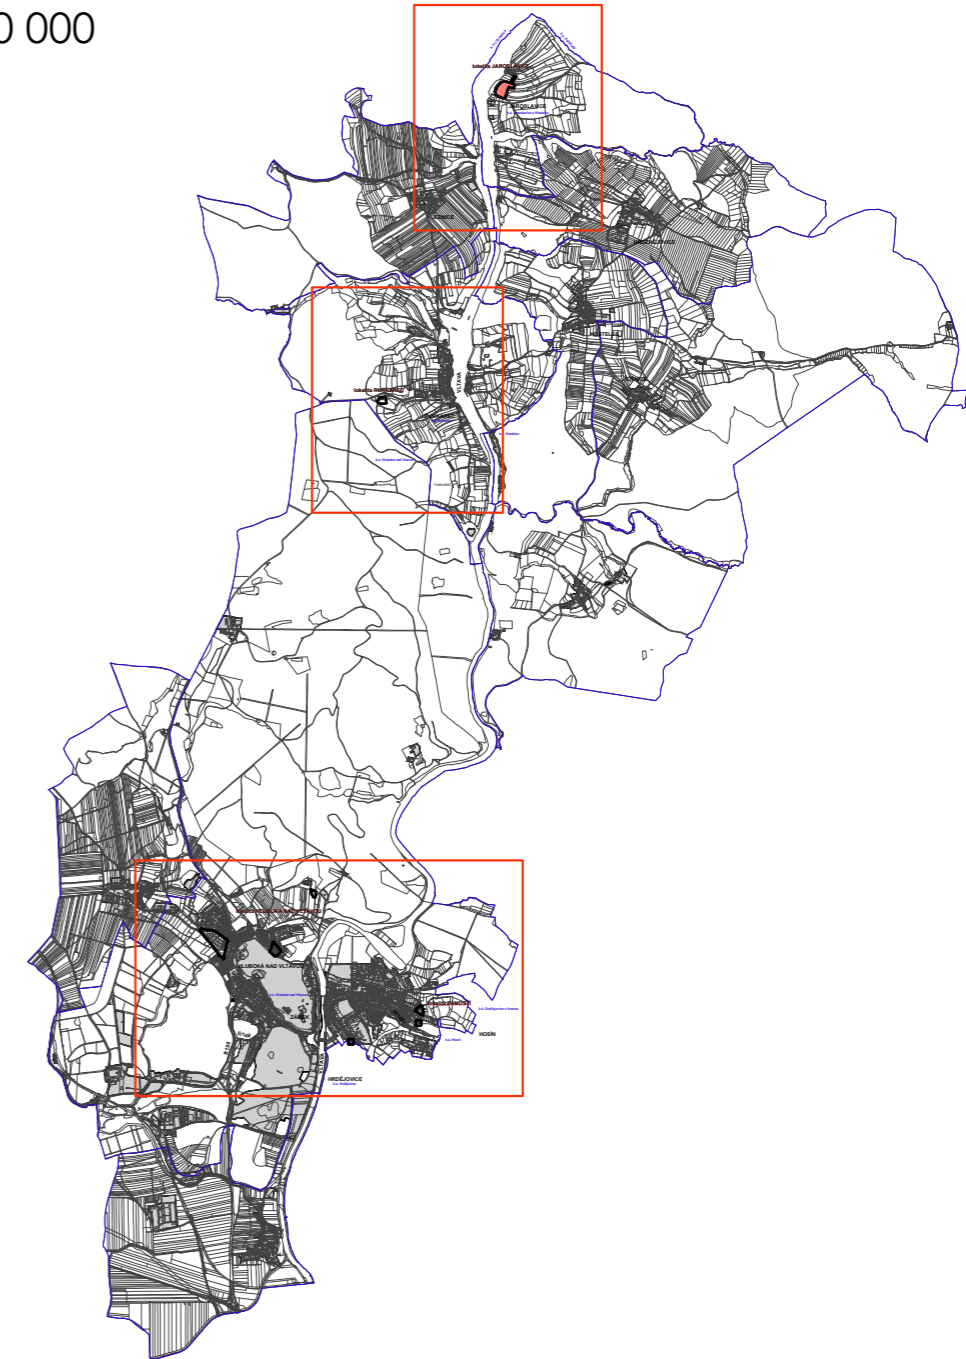

LEGENDA

HRANICE A ZNAČENÍ	
	HRANICE ŘEŠENÉHO ÚZEMÍ ZMĚNY č.19 ÚP HLUBOKÁ NAD VLTAVOU
PURKAREC	NÁZEV MÍSTNÍ ČÁSTI
	HRANICE A NÁZEV KATASTRÁLNÍHO ÚZEMÍ
	HRANICE ZASTAVĚNÉHO ÚZEMÍ

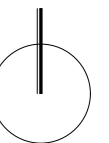

ZMĚNA Č.19 ÚP HLUBOKÁ NAD VLTAVOU

VÝKRES ŠIRŠÍCH VZTAHŮ II.2.