



k.ú. HLUBOKÁ NAD VLTAVOU - lokalita město

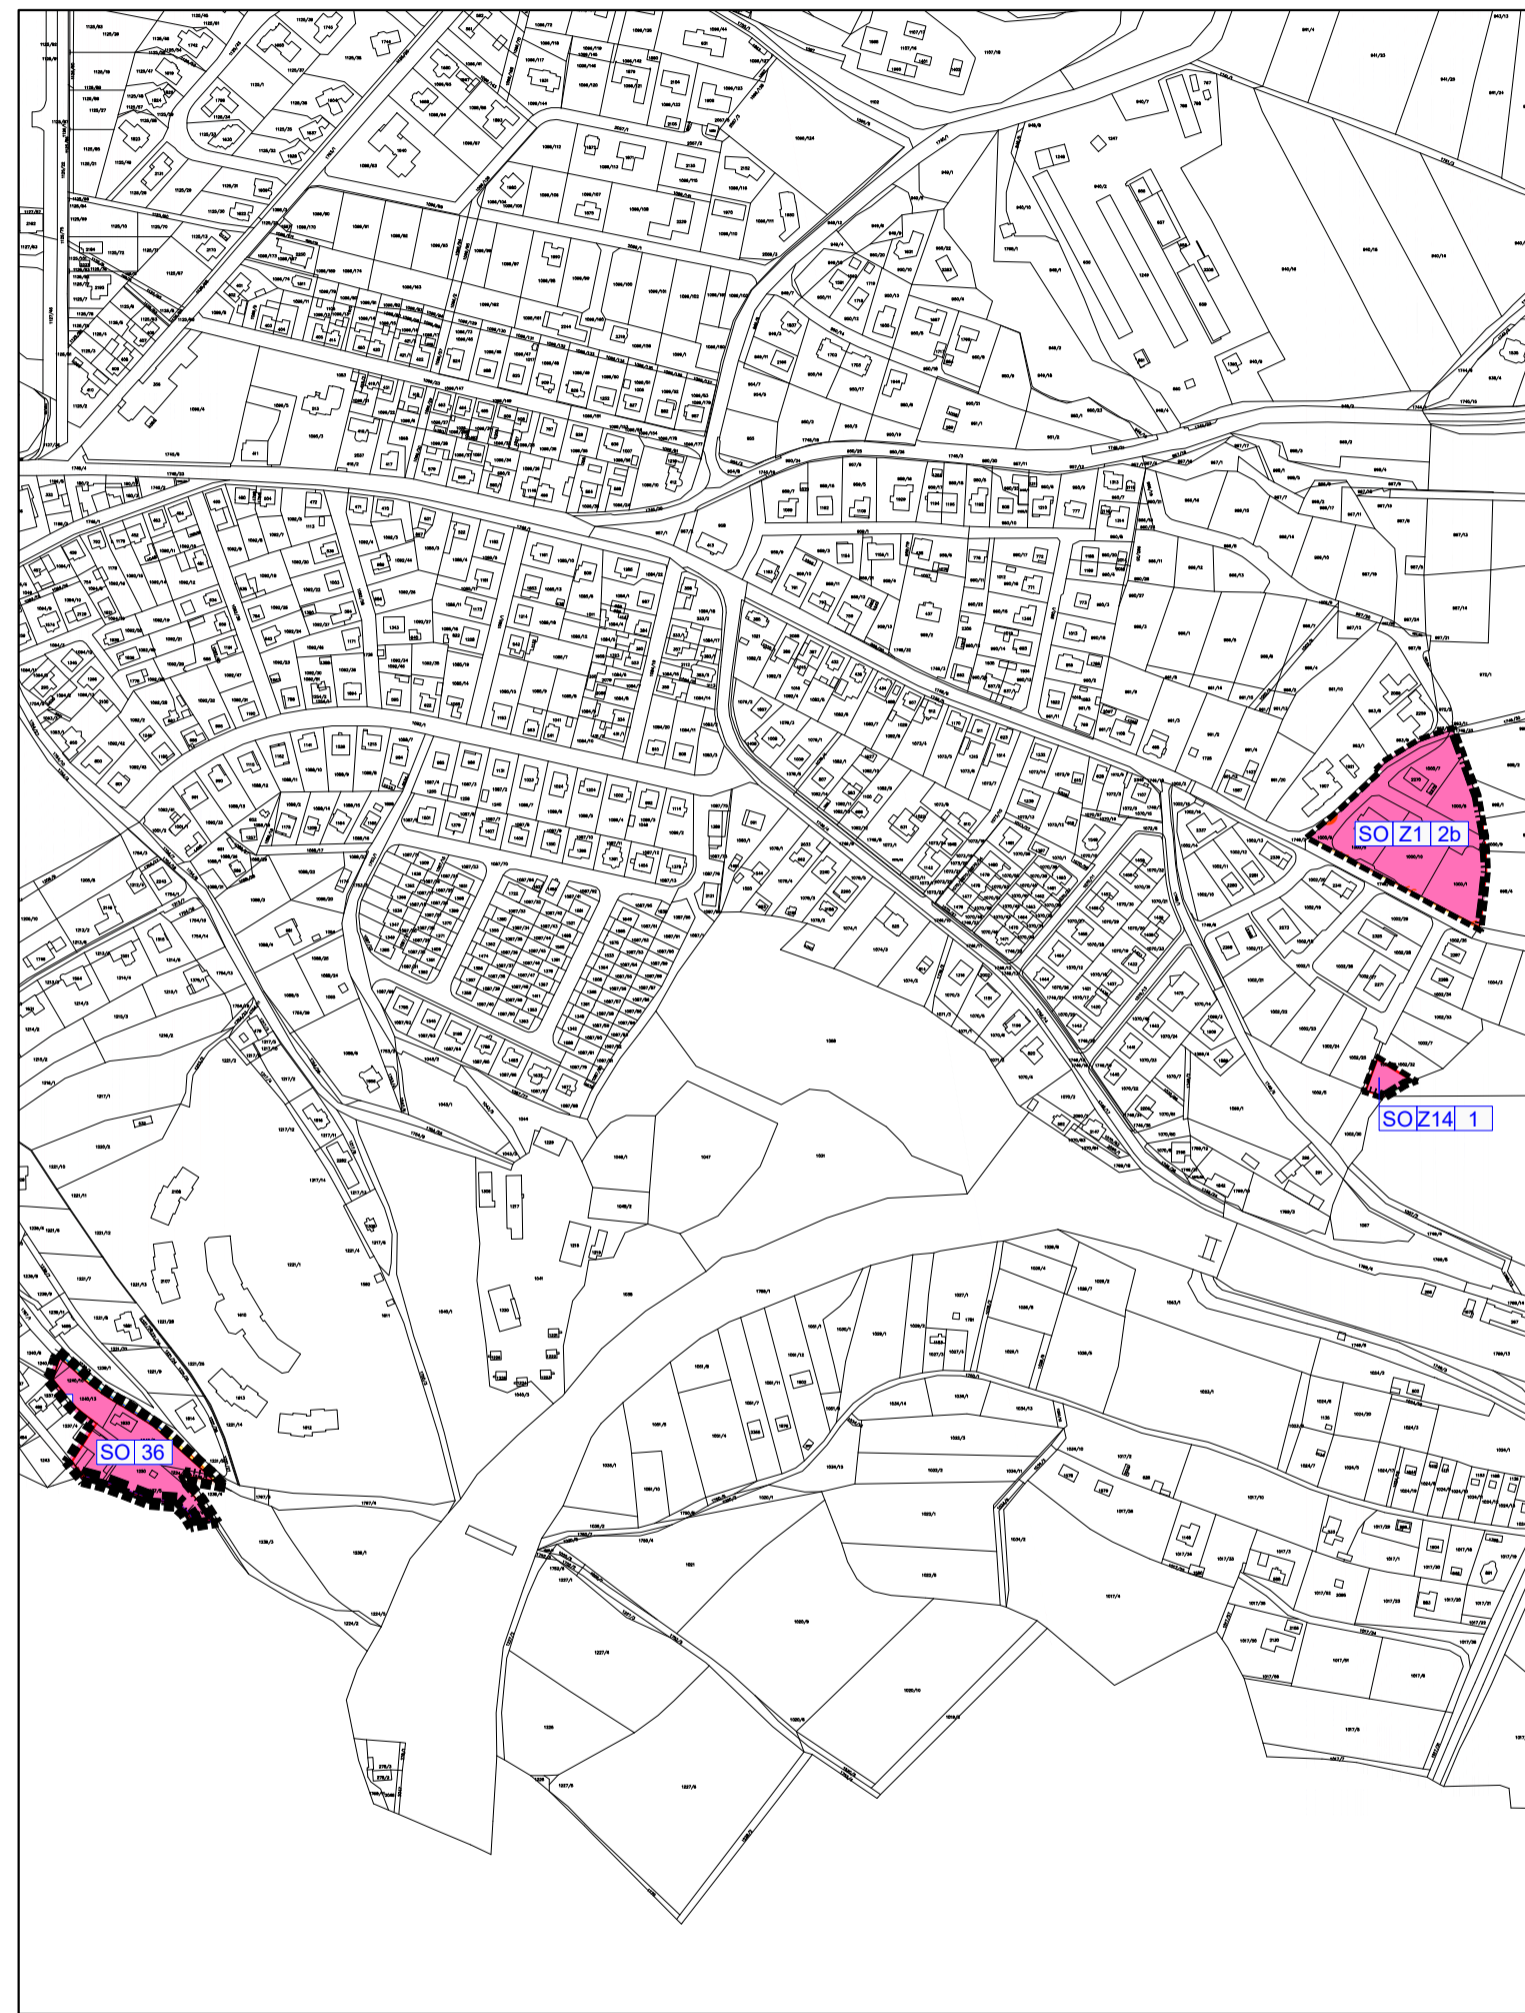

k.ú. HLUBOKÁ NAD VLTAVOU - lokalita Záměstí

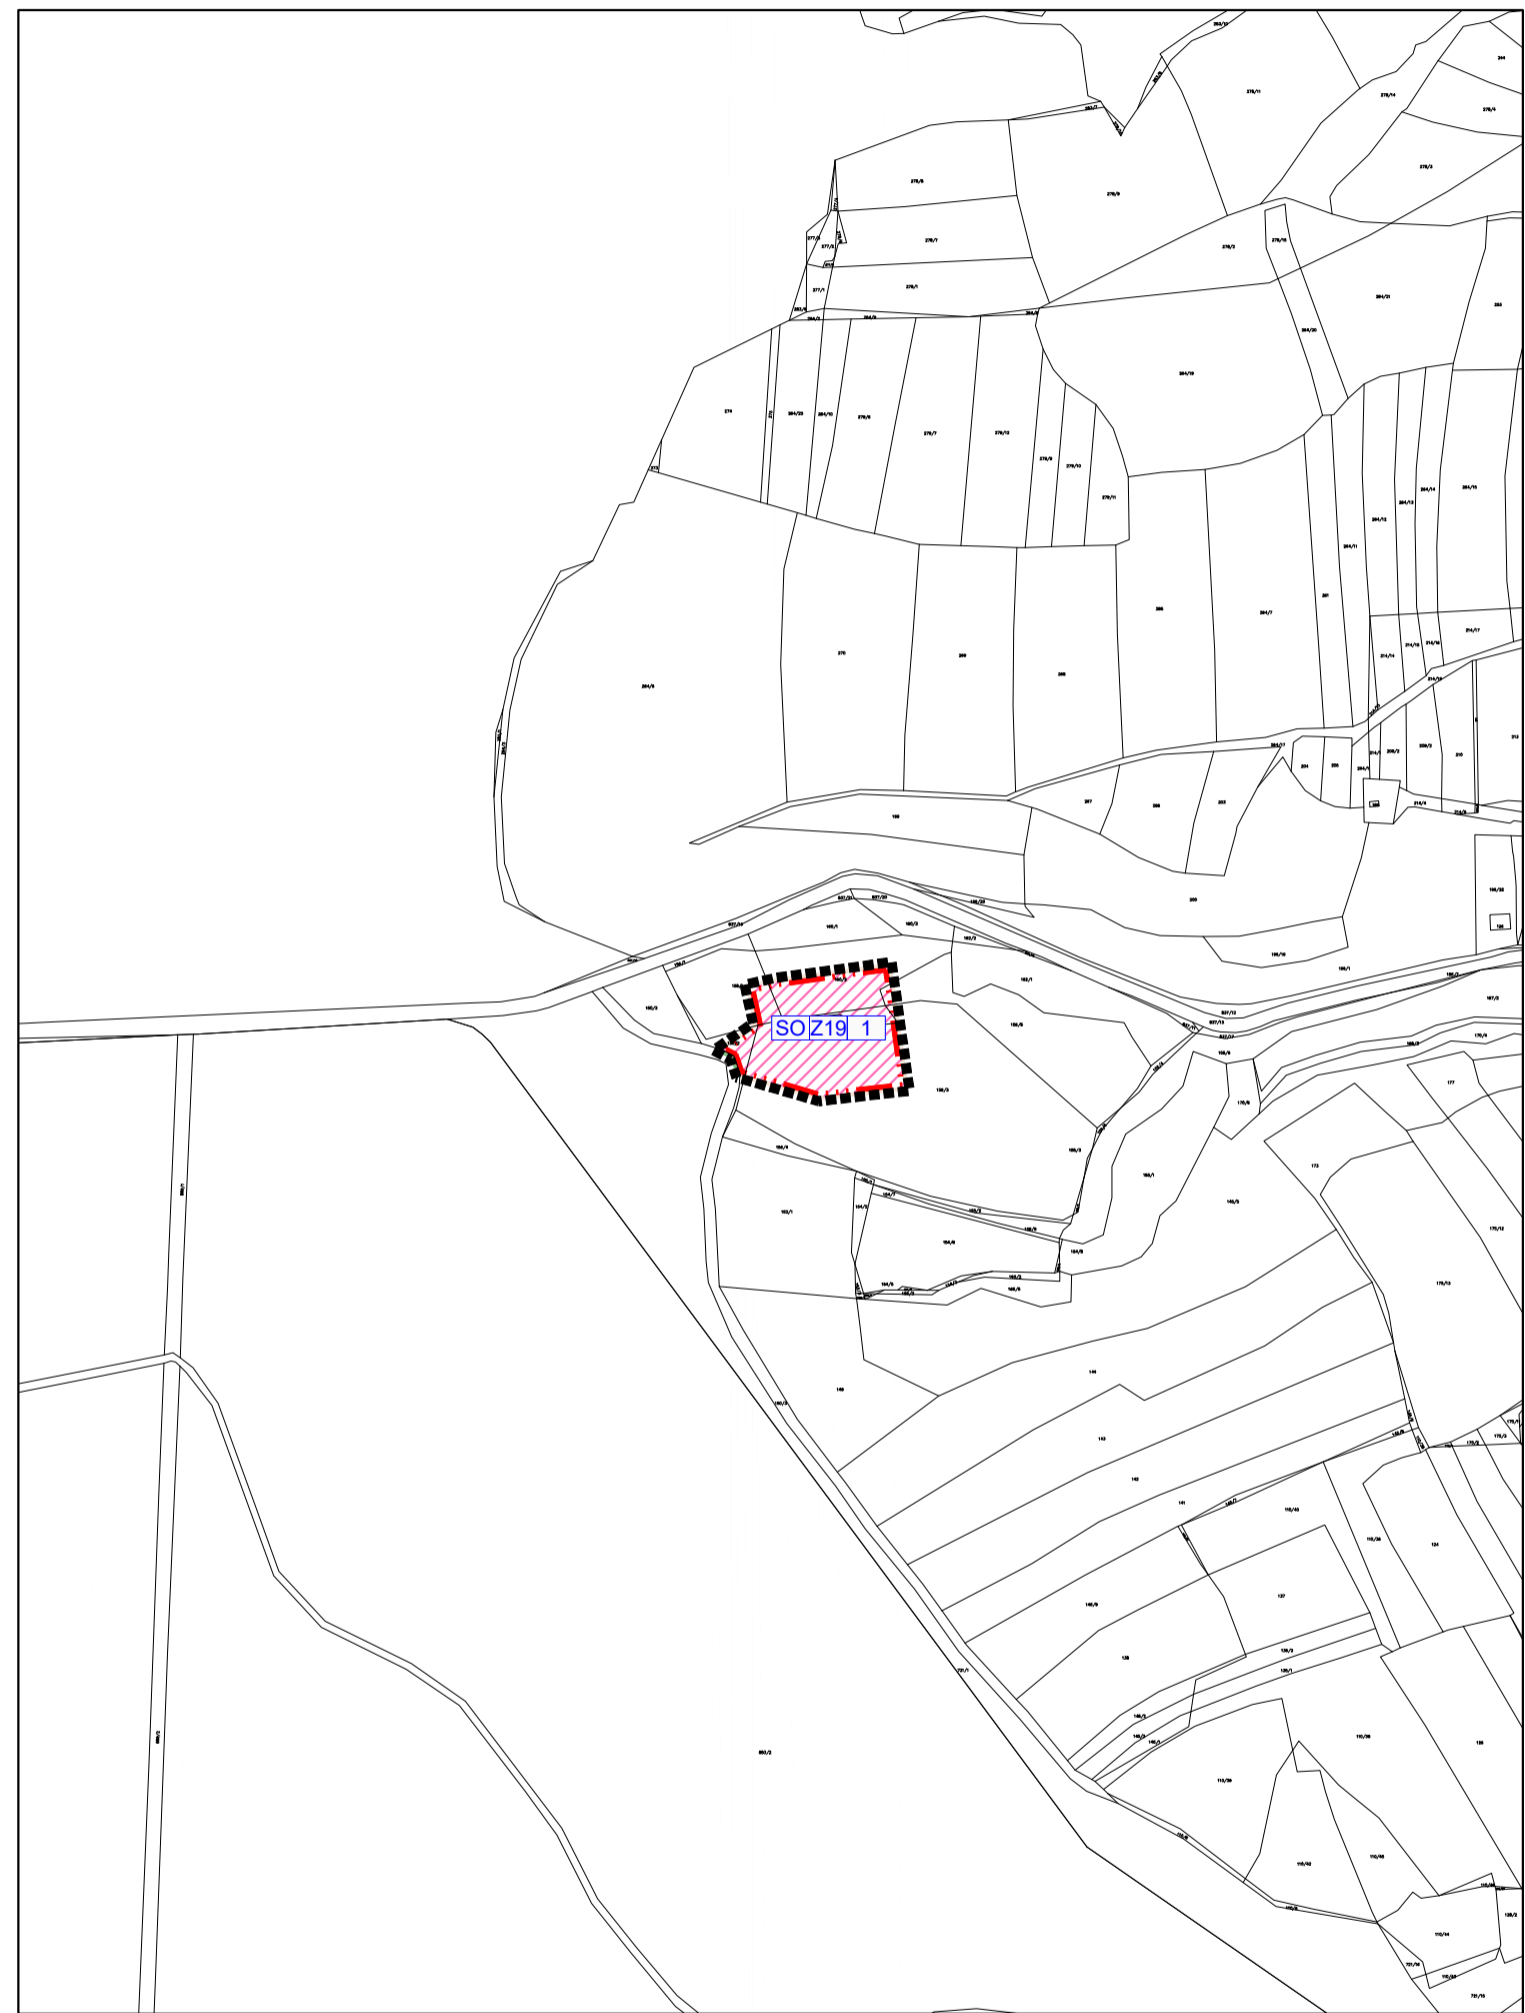

k.ú. PURKAREC

LEGENDA

HRANICE A ZNAČENÍ	
-----	HRANICE ŘEŠENÉHO ÚZEMÍ ZMĚNY č.16 ÚP HLUBOKÁ NAD VLTAVOU
-----	HRANICE ZASTAVĚNÉHO ÚZEMÍ
-----	HRANICE ZASTAVITELNÝCH PLOCH
-----	HRANICE PLOCH S ROZDÍLNÝM ZPŮSOBEM VYUŽITÍ
ZVZ19 1	POPIS PLOCH ŘEŠENÝCH ZMĚNOU č.19 ÚP HLUBOKÁ NAD VLTAVOU

PLOCHY S ROZDÍLNÝM ZPŮSOBEM VYUŽITÍ	
SO	PLOCHY SMÍŠENÉ OBYTNÉ - se specifickým využitím
ZV	PLOCHY ZELENÉ - na veřejných prostranstvích
OV	PLOCHY OBČANSKÉHO VYBAVENÍ - veřejná infrastruktura, komerční zařízení
DS	PLOCHY DOPRAVNÍ INFRASTRUKTURY - silniční

ÚZEMNÍ SYSTÉM EKOLOGICKÉ STABILITY	
STAV	NÁVRH
-----	INTERAKČNÍ PRVEK
NBK118 198	198 OZNAČENÍ PRVKŮ ÚSES

DOPRAVNÍ A TECHNICKÁ INFRASTRUKTURA	
STAV	NÁVRH
-----	MÍSTNÍ KOMUNIKACE
-----	VODOVOD
-----	KANALIZACE JEDNOTNÁ
-----	EL. VEDENÍ VN 22 KV
-----	METALICKÝ TELEKOMUNIKAČNÍ KABEL
-----	STŘEDOTLAKÝ PLYNOVOD