


lokality HOLÝ VRCH

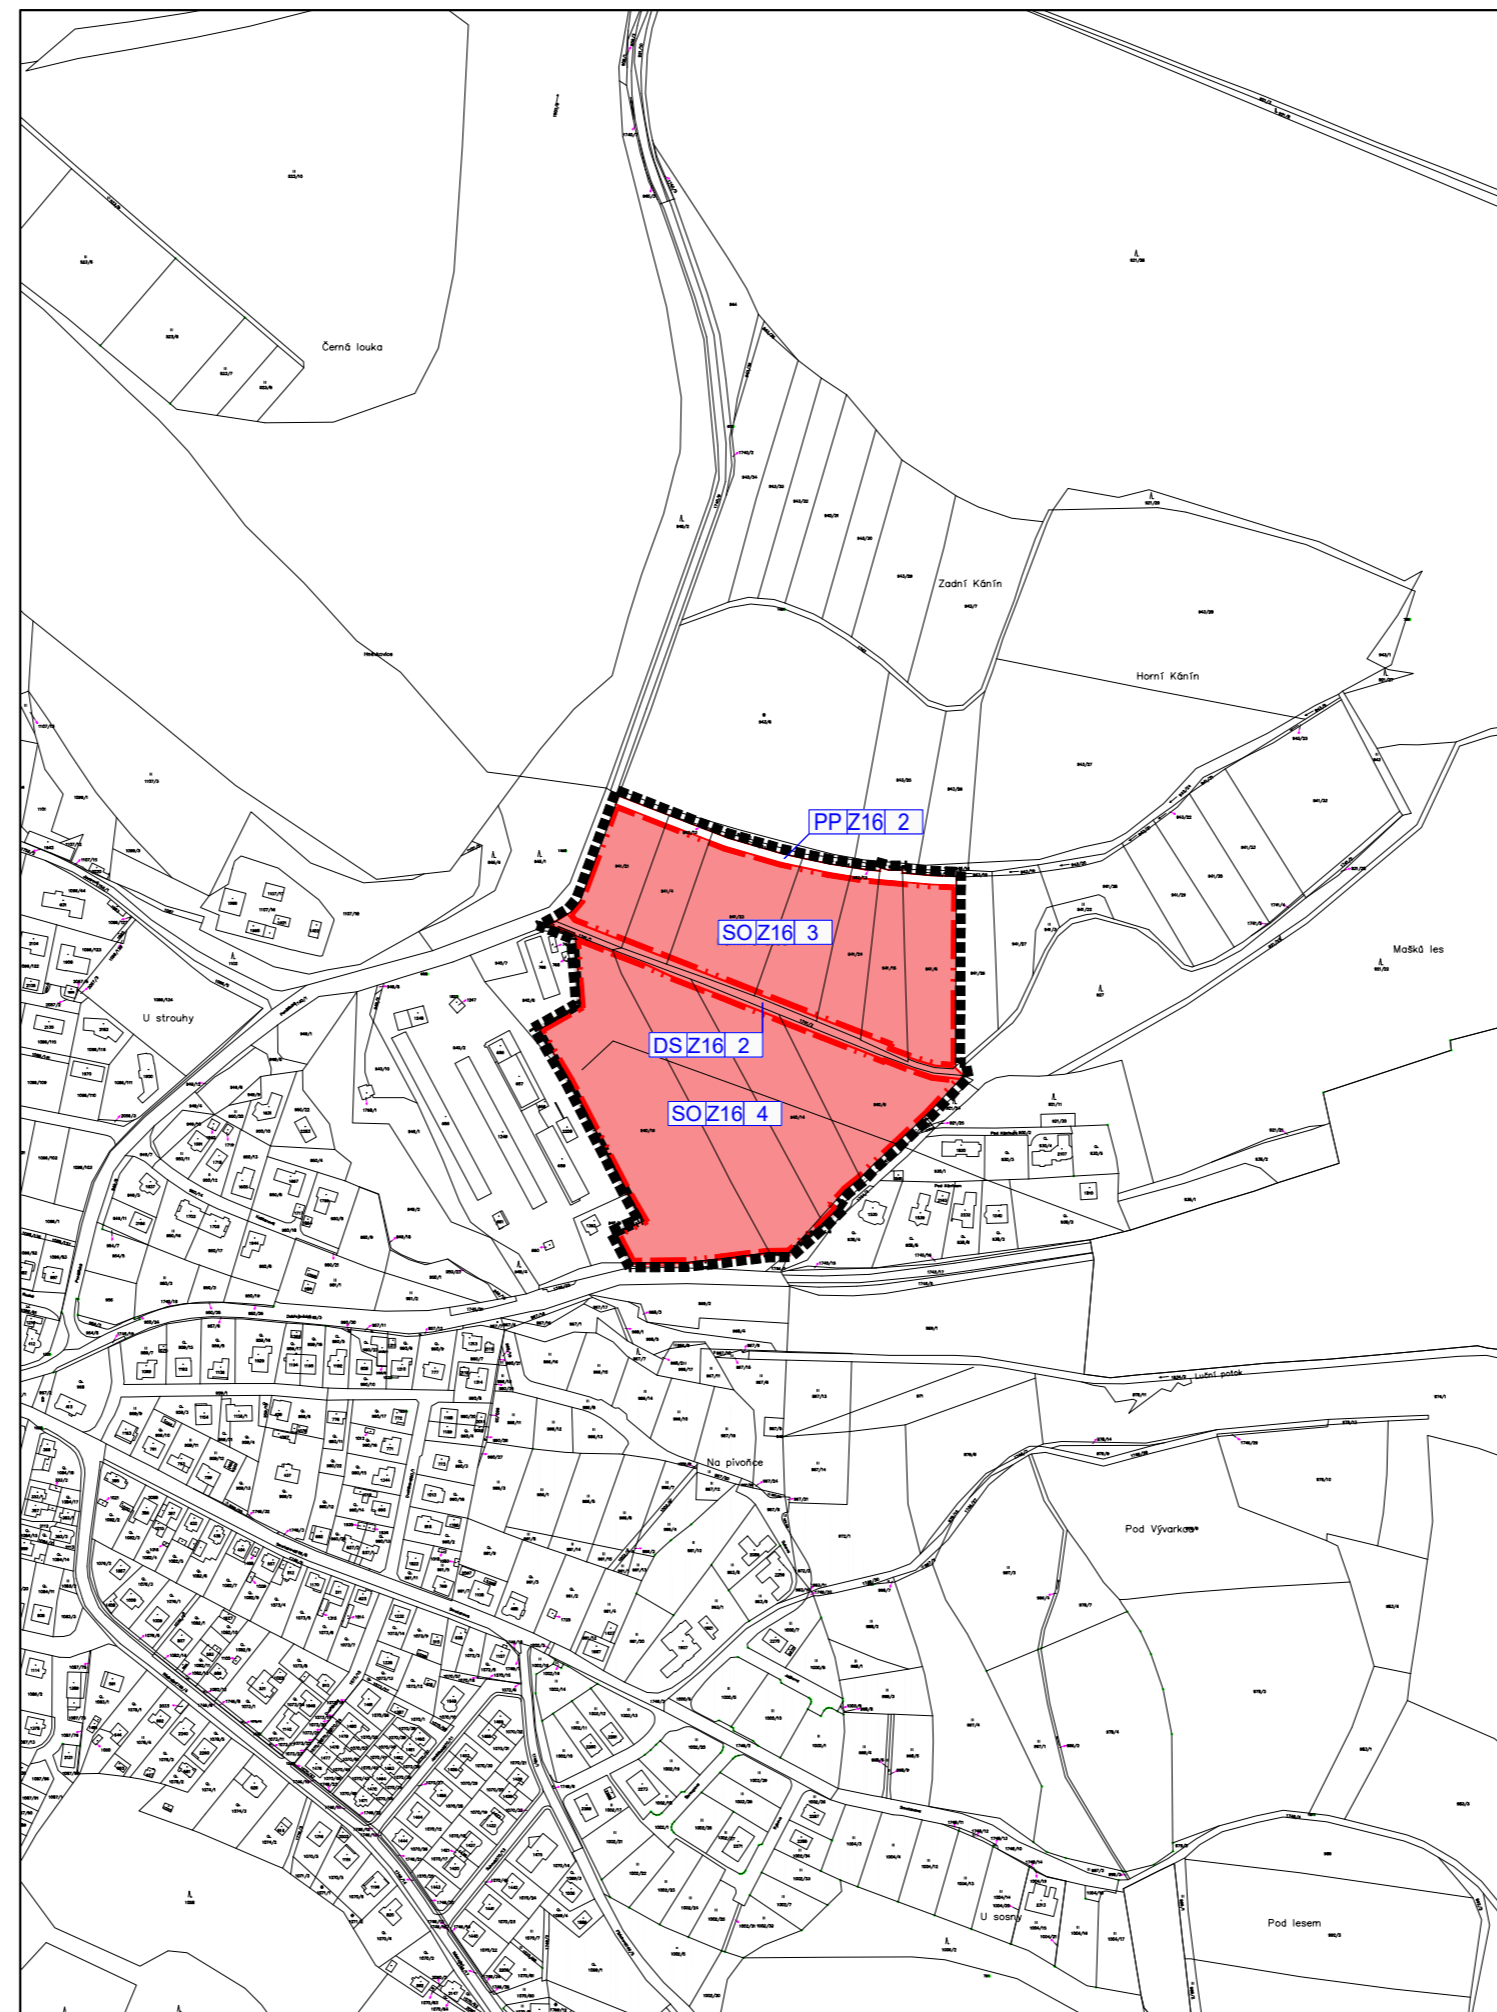

lokality KÁNÍN U DUBU

## LEGENDA

### HRANICE A ZNAČENÍ

	HRANICE ŘEŠENÉHO ÚZEMÍ ZMĚNY Č. 16 ÚP HLUBOKÁ NAD VLTAVOU
	HRANICE ZASTAVĚNÉHO ÚZEMÍ
	HRANICE ZASTAVITELNÝCH PLOCH
	VYMEZENÍ PLOCHY ZASTAVĚNÉHO ÚZEMÍ
	VYMEZENÍ ZASTAVITELNÝCH PLOCH
	HRANICE PLOCH S ROZDÍLNÝM ZPŮSOBEM VYUŽITÍ
	POPIS PLOCH ŘEŠENÝCH ZMĚNOU Č. 16 ÚP HLUBOKÁ NAD VLTAVOU

DATUM VYDÁNÍ: 11.12.2023

DATUM NABYTÍ ÚČINNOSTI: 28.12.2023

ZMĚNA Č.16 ÚP HLUBOKÁ NAD VLTAVOU

VÝKRES ZÁKLADNÍHO ČLENĚNÍ 1:5000 I.1.

