


lokality HOLÝ VRCH

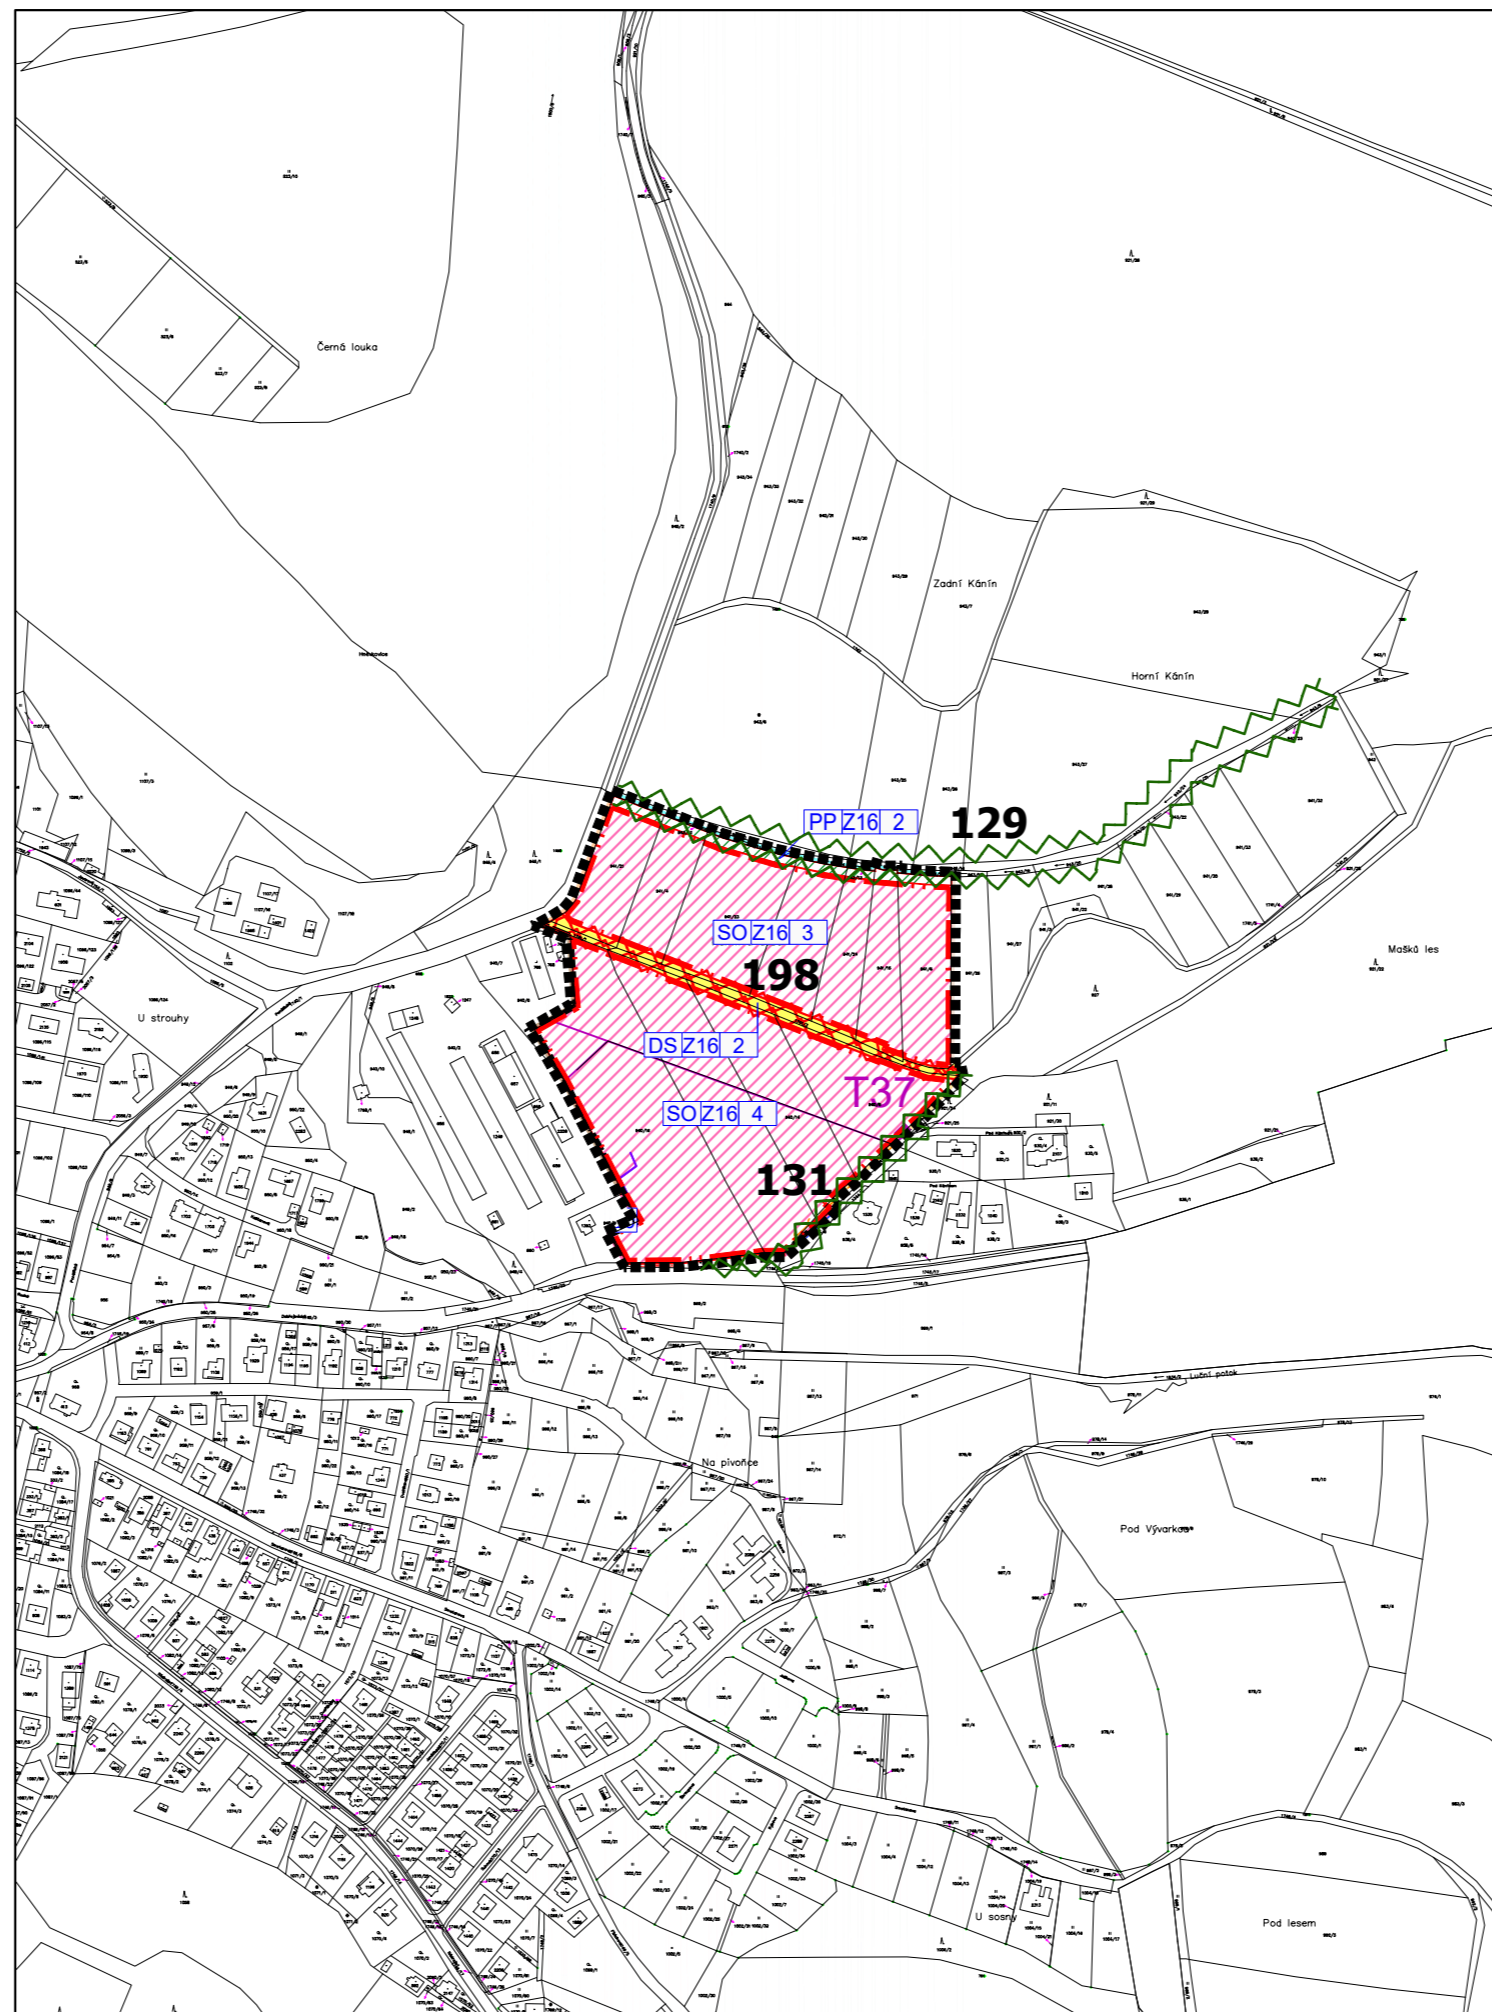

lokality KÁNÍN U DUBU

LEGENDA

HRANICE A ZNAČENÍ	
	HRANICE ŘEŠENÉHO ÚZEMÍ ZMĚNY č.16 ÚP HLUBOKÁ NAD VLTAVOU
	HRANICE ZASTAVĚNÉHO ÚZEMÍ
	HRANICE ZASTAVITELNÝCH PLOCH
	HRANICE PLOCH S ROZDÍLNÝM ZPŮSOBEM VYUŽITÍ
	POPIS PLOCH ŘEŠENÝCH ZMĚNOU č.16 ÚP HLUBOKÁ NAD VLTAVOU

PLOCHY S ROZDÍLNÝM ZPŮSOBEM VYUŽITÍ	
	PLOCHY SMÍŠENÉ OBYTNÉ - se specifickým využitím
	PLOCHY ZELENÉ - na veřejných prostranstvích
	PLOCHY NEZASTAVĚNÉHO ÚZEMÍ - plochy přírodní
	PLOCHY DOPRAVNÍ INFRASTRUKTURY - silniční

ÚZEMNÍ SYSTÉM EKOLOGICKÉ STABILITY	
	INTERAKČNÍ PRVEK
	OZNAČENÍ PRVKŮ ÚSES

DOPRAVNÍ A TECHNICKÁ INFRASTRUKTURA	
	MÍSTNÍ KOMUNIKACE
	EL. VEDENÍ VN 22 kV
	TRAFOSTANICE

DATUM VYDÁNÍ: 11.12.2023

DATUM NABYTÍ ÚČINNOSTI: 28.12.2023

ZMĚNA Č.16 ÚP HLUBOKÁ NAD VLTAVOU

HLAVNÍ VÝKRES 1:5000 1.2.

