


lokality HOLÝ VRCH

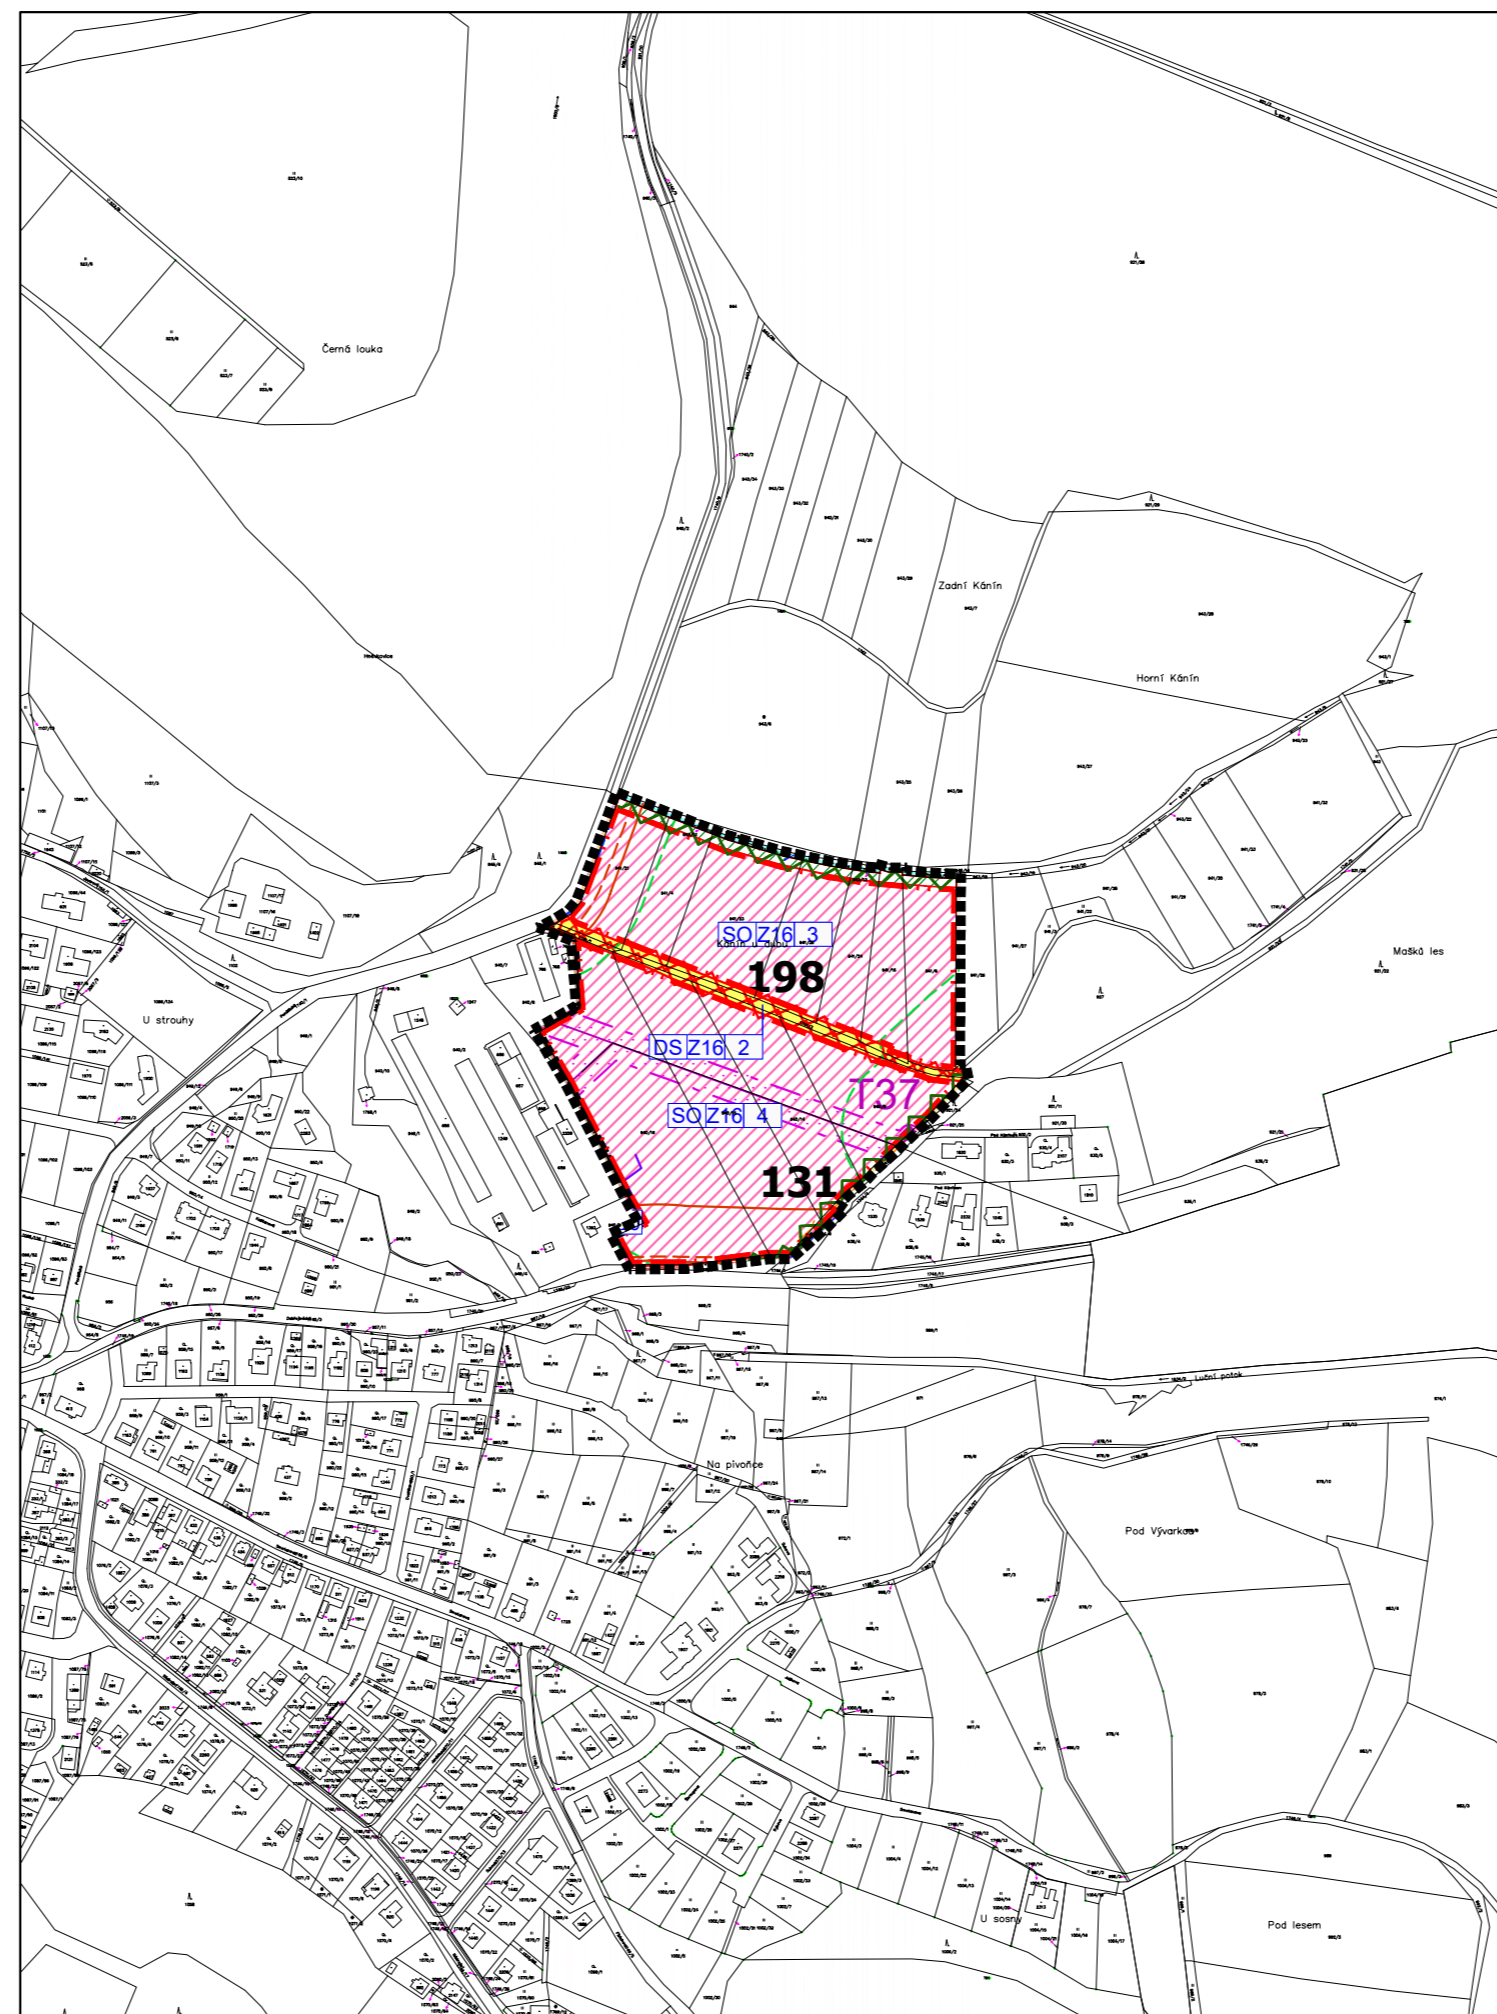

lokality KÁNÍN U DUBU

LEGENDA

HRANICE A ZNAČENÍ	
	HRANICE ŘEŠENÉHO ÚZEMÍ ZMĚNY č.16 ÚP HLUBOKÁ NAD VLTAVOU
	HRANICE ZASTAVĚNÉHO ÚZEMÍ
	HRANICE ZASTAVITELNÝCH PLOCH
	HRANICE PLOCH S ROZDÍLNÝM ZPŮSOBEM VYUŽITÍ
	POPIS PLOCH ŘEŠENÝCH ZMĚNOU č.16 ÚP HLUBOKÁ NAD VLTAVOU

PLOCHY S ROZDÍLNÝM ZPŮSOBEM VYUŽITÍ		
STABILIZOVANÉ PLOCHY	PLOCHY ZMĚN	
		PLOCHY SMÍŠENÉ OBYTNÉ - se specifickým využitím
		PLOCHY ZELENÉ - na veřejných prostranstvích
		PLOCHY NEZASTAVĚNÉHO ÚZEMÍ - plochy přírodní
		PLOCHY DOPRAVNÍ INFRASTRUKTURY - silniční

ÚZEMNÍ SYSTÉM EKOLOGICKÉ STABILITY		
STAV	NÁVRH	
		INTERAKČNÍ PRVEK
NBK118 198	198	OZNAČENÍ PRVKŮ ÚSES

DOPRAVNÍ A TECHNICKÁ INFRASTRUKTURA		
STAV	NÁVRH	
		MÍSTNÍ KOMUNIKACE
		EL. VEDENÍ VN 22 kV
		TRAFOSTANICE

LIMITY VYUŽITÍ ÚZEMÍ		
STAV	NÁVRH	
		OCHRANNÉ PÁSMO EL. VEDENÍ
		OCHRANNÉ PÁSMO SILNICE A ŽELEZNICE
		HLUKOVÁ ISOFONA L _{eq} 60 dB PRO POHLTIVÝ TERÉN
		HLUKOVÁ ISOFONA L _{eq} 50 dB PRO POHLTIVÝ TERÉN
		OCHRANNÉ PÁSMO LESNÍCH PLOCH

POZNÁMKA:
CELÉ SPRÁVNÍ ÚZEMÍ MĚSTA HLUBOKÁ NAD VLTAVOU JE SITUOVÁNO V ZÁJMOVÉM ÚZEMÍ MINISTERSTVA OBRANY ČR Z HLEDISKA POVOLOVÁNÍ VYJEMOVANÝCH DRUHŮ STAVEB A V OCHRANNÉM PÁSMU RADIOLOKAČNÍHO ZAŘÍZENÍ MINISTERSTVA OBRANY

DATUM VYDÁNÍ: 11.12.2023

DATUM NABYTÍ ÚČINNOSTI: 28.12.2023

ZMĚNA Č.16 ÚP HLUBOKÁ NAD VLTAVOU

KOORDINAČNÍ VÝKRES 1:5000 II.1.

