


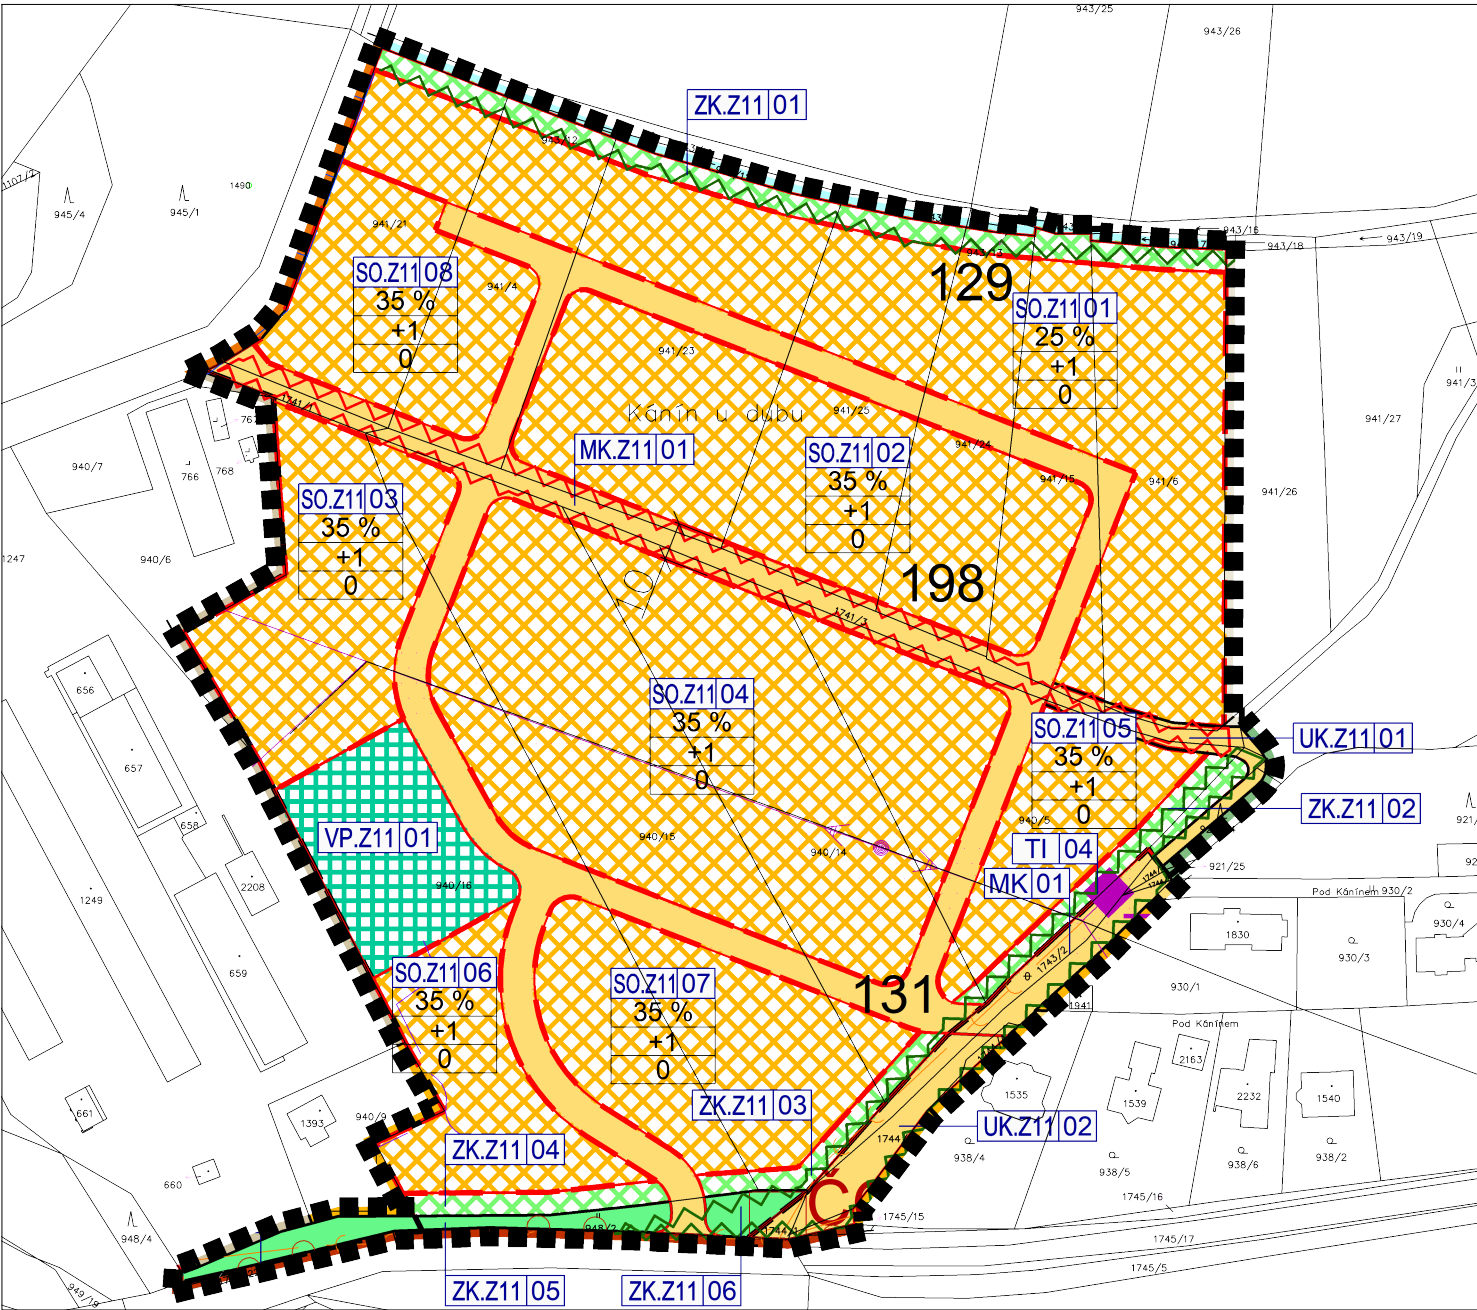

ÚZEMNÍ SYSTÉM EKOLOGICKÉ STABILITY	
	INTERAKČNÍ PRVKY VYMEZENÉ
	INTERAKČNÍ PRVKY NAVRŽENÉ
NBK 118	OZNAČENÍ PRVKU ÚSES

TECHNICKÁ INFRASTRUKTURA		
STAV	NÁVRH	
		EL. VEDENÍ VN 22 KV
		TRAFOSTANICE
		KANALIZACE SPLAŠKOVÁ
		METALICKÝ TELEKOMUNIKAČNÍ KABEL

LEGENDA

HRANICE A ZNAČENÍ	
	HRANICE ŘEŠENÉHO ÚZEMÍ
	HRANICE ZASTAVĚNÉHO ÚZEMÍ
	PLOCHA ZMĚNY VYUŽITÍ ÚZEMÍ
	PLOCHA ZMĚNY VYUŽITÍ ÚZEMÍ
	OZNAČENÍ PLOCH
	ČÍSELNÉ OZNAČENÍ PLOCH
	ZASTAVITELNOST PARCELY VÝŠKA ZÁSTAVBY (viz textová část) TVAR STŘECHY (0 - BEZ OMEZENÍ, 1 - PULTOVÁ, 2 - SEDLOVÁ, 3 - VALBOVÁ, 4 - PLOCHÁ)

PLOCHY S ROZDÍLNÝM ZPŮSOBEM VYUŽITÍ		
PLOCHY ZASTAVĚNÉ A ZASTAVITELNÉ		
STAV	NÁVRH	
		PLOCHY SMÍŠENÉ OBYTNÉ - se specifickým využitím
		PLOCHY VEŘEJNÝCH PROSTRANSTVÍ
PLOCHY DOPRAVNÍ		
STAV	NÁVRH	
		MÍSTNÍ KOMUNIKACE
		ÚČELOVÉ KOMUNIKACE
PLOCHY ZELENĚ A VODNÍ		
STAV	NÁVRH	
		PLOCHY ZELENĚ - krajinná