



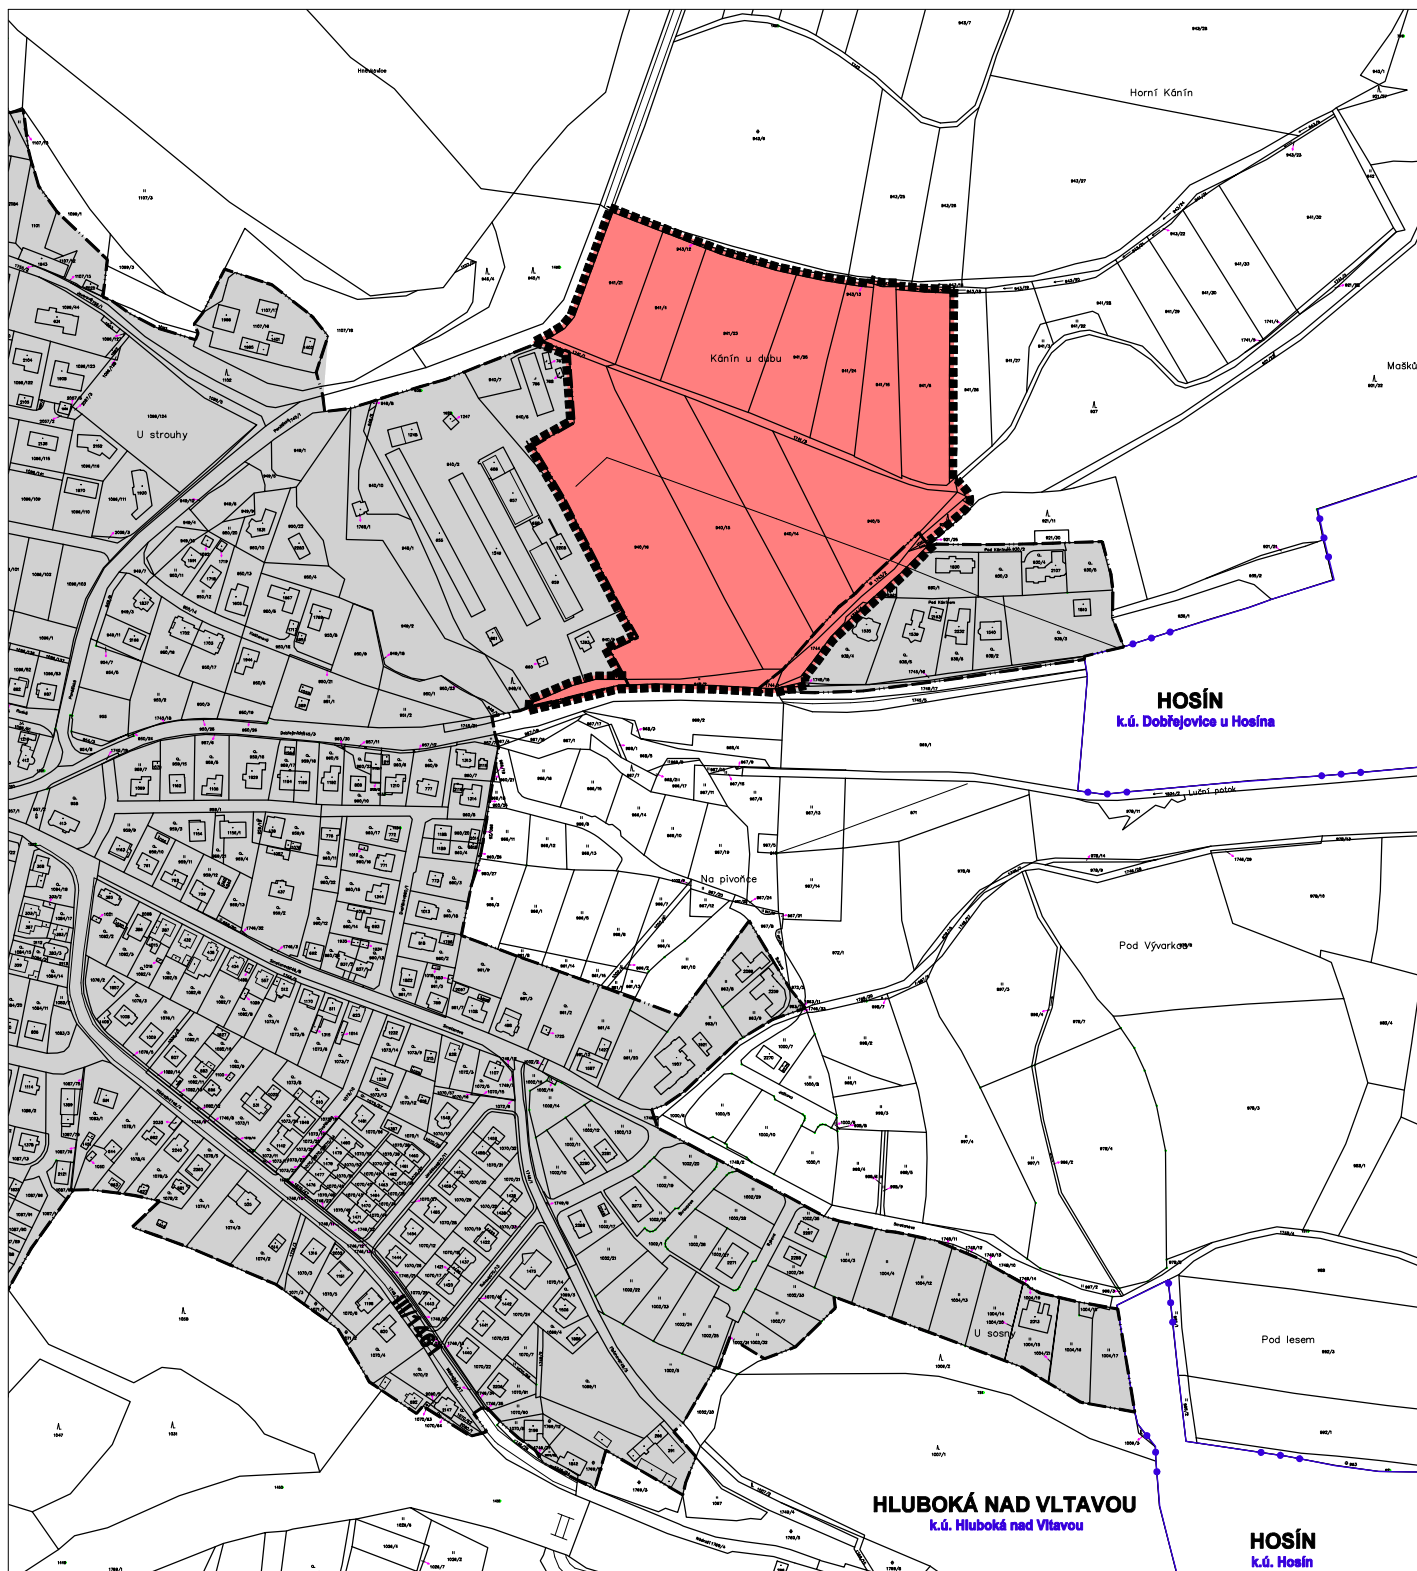

LEGENDA

HRANICE A ZNAČENÍ	
	HRANICE ŘEŠENÉHO ÚZEMÍ ZMĚNY Č.11 ÚPNZ HLUBOKÁ NAD VLTAVOU - ZÁMOSTÍ
	HRANICE ZASTAVĚNÉHO ÚZEMÍ
	HRANICE KATASTRÁLNÍHO ÚZEMÍ

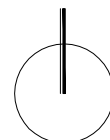

ZMĚNA Č.11 ÚPNZ HLUBOKÁ NAD VLTAVOU - ZÁMOSTÍ
VÝKRES ŠIRŠÍCH VZTAHŮ 1:5000 II.2.