




LOKALITA č. Z.6.A. - ZÁMĚSTÍ - PILA

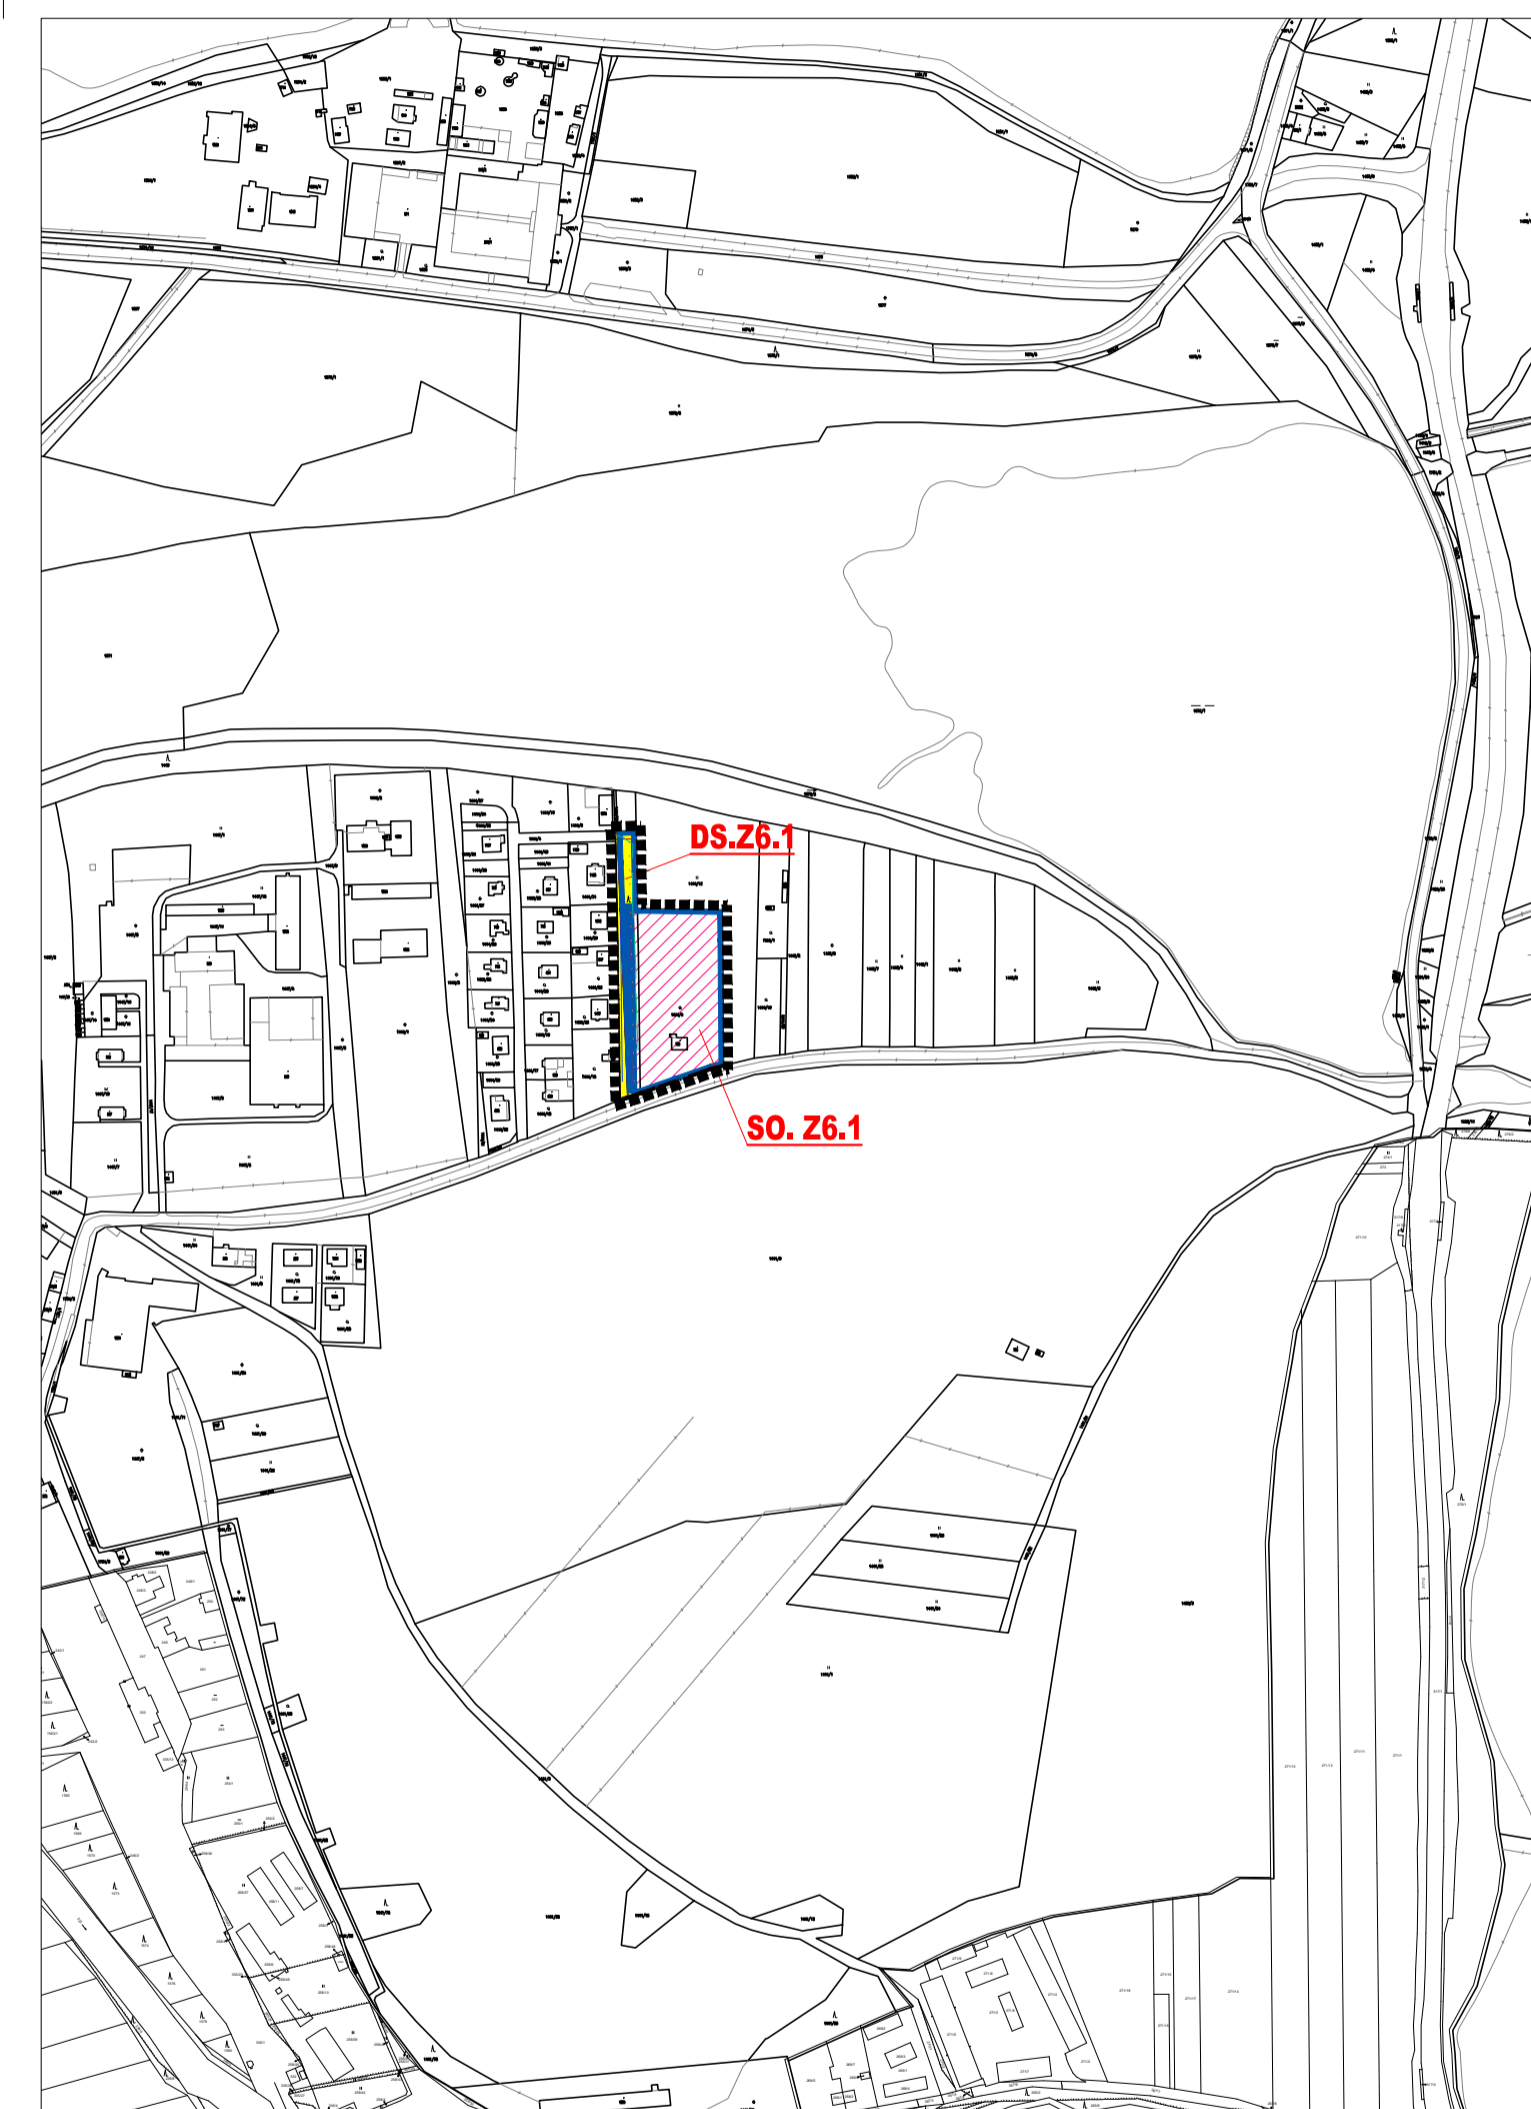

LOKALITA č. Z.6.B. - SUDÁRNA

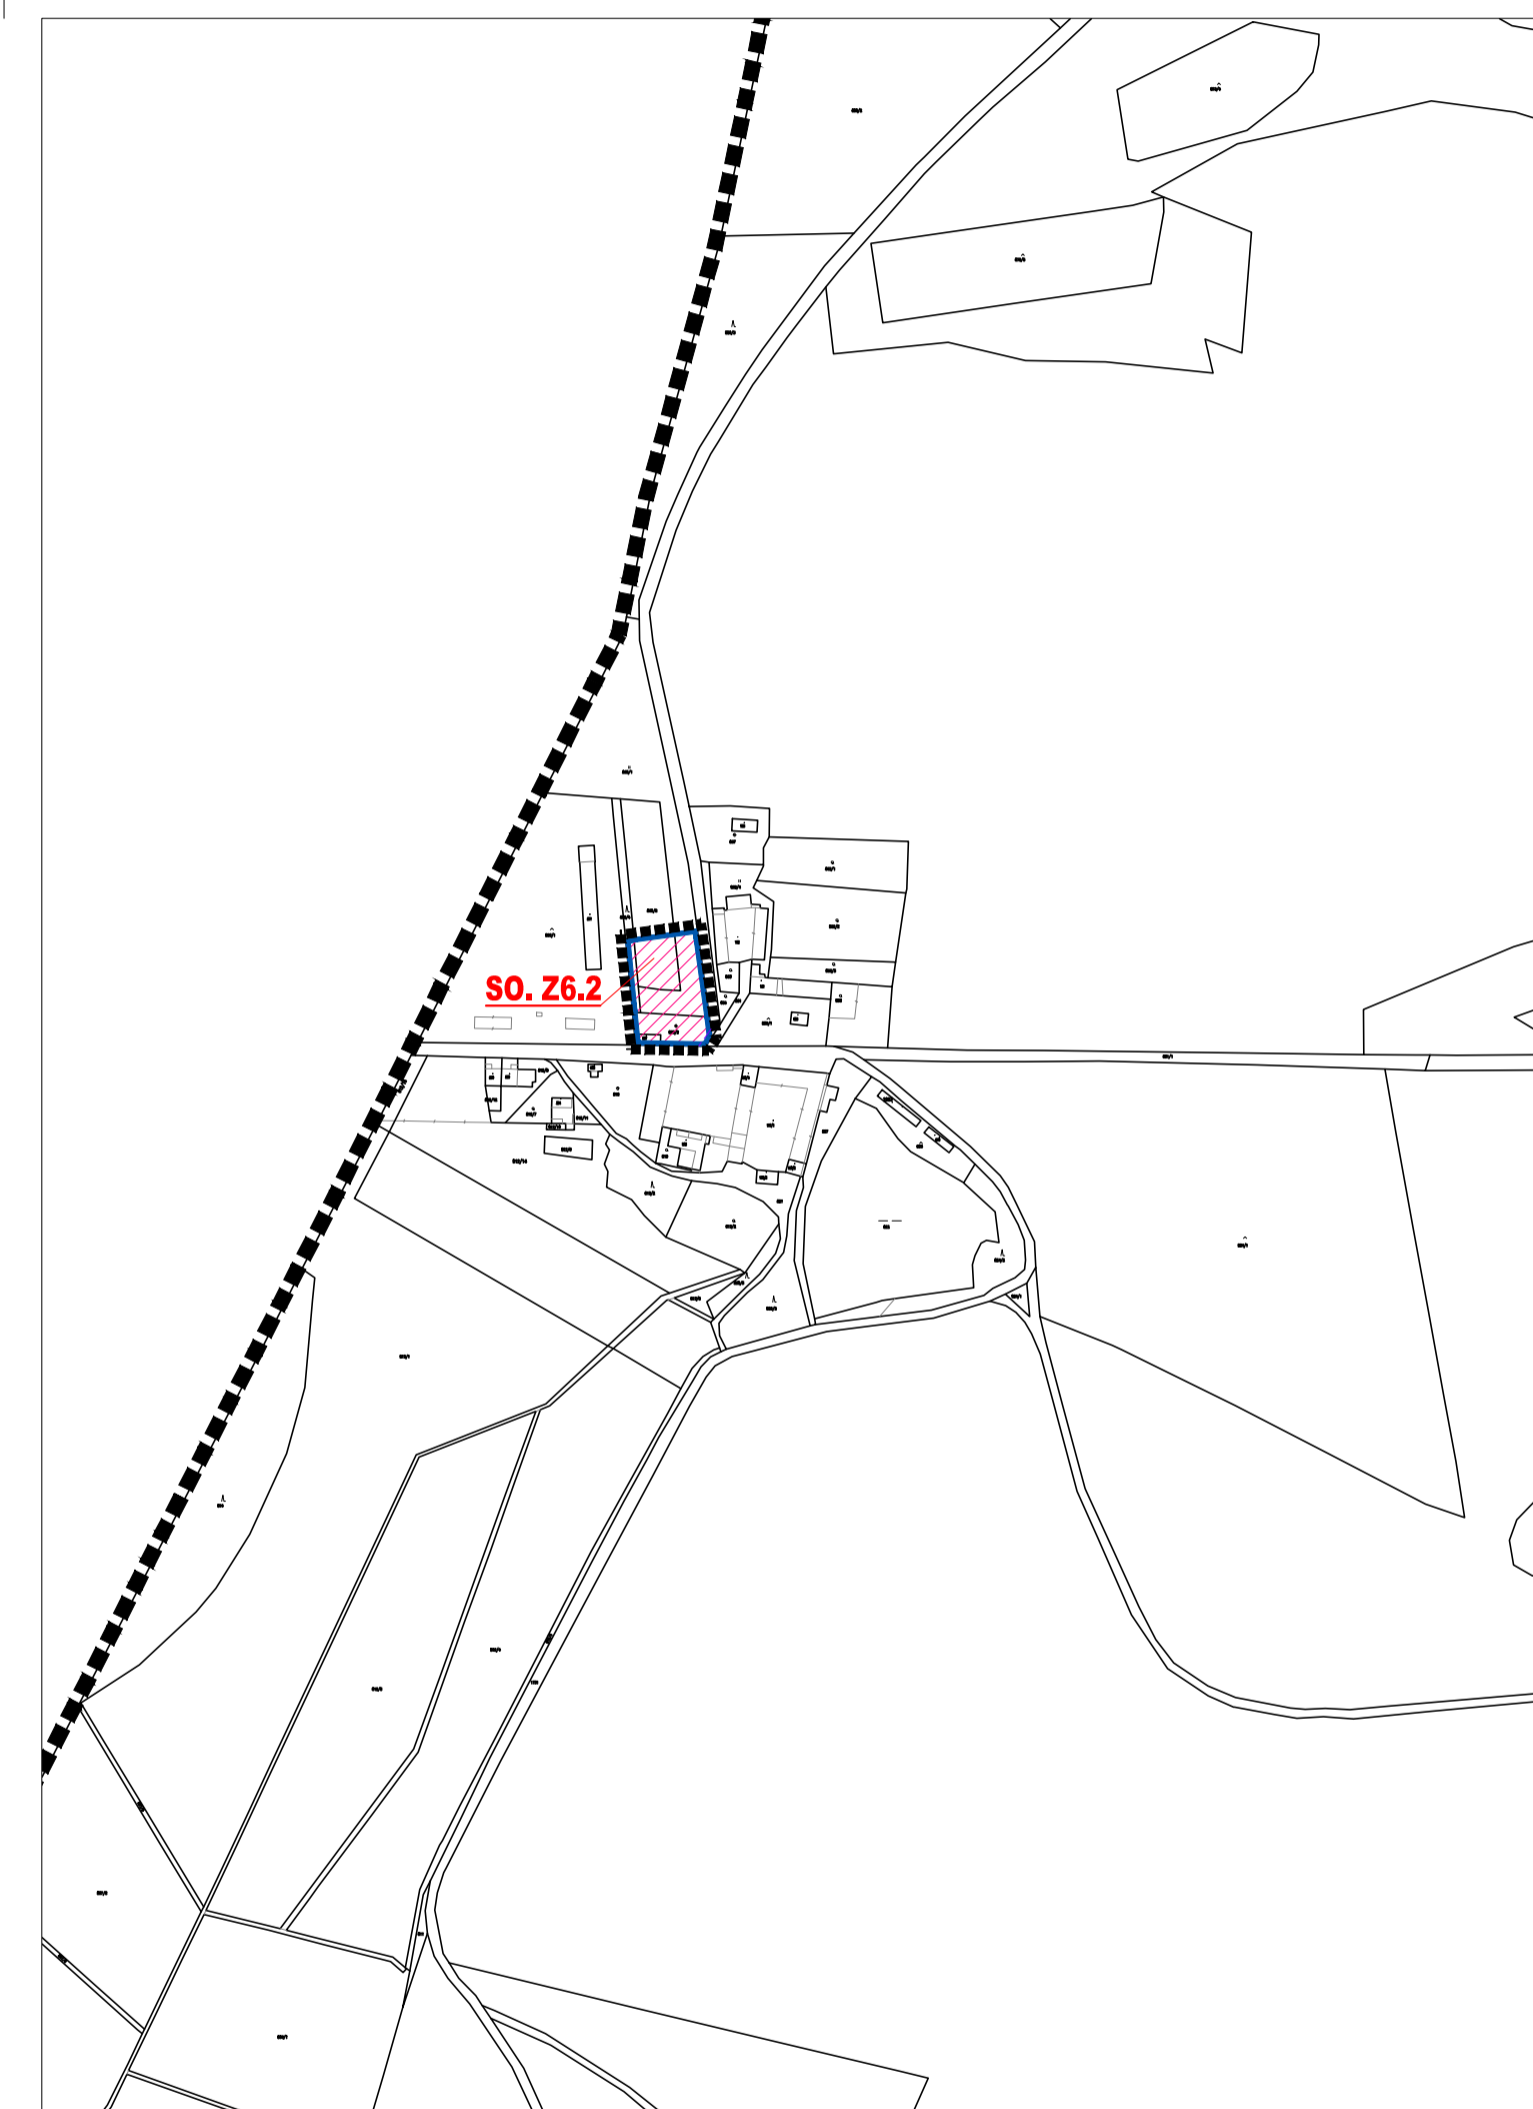

LOKALITA č. Z.6.C. - STARÁ OBORA

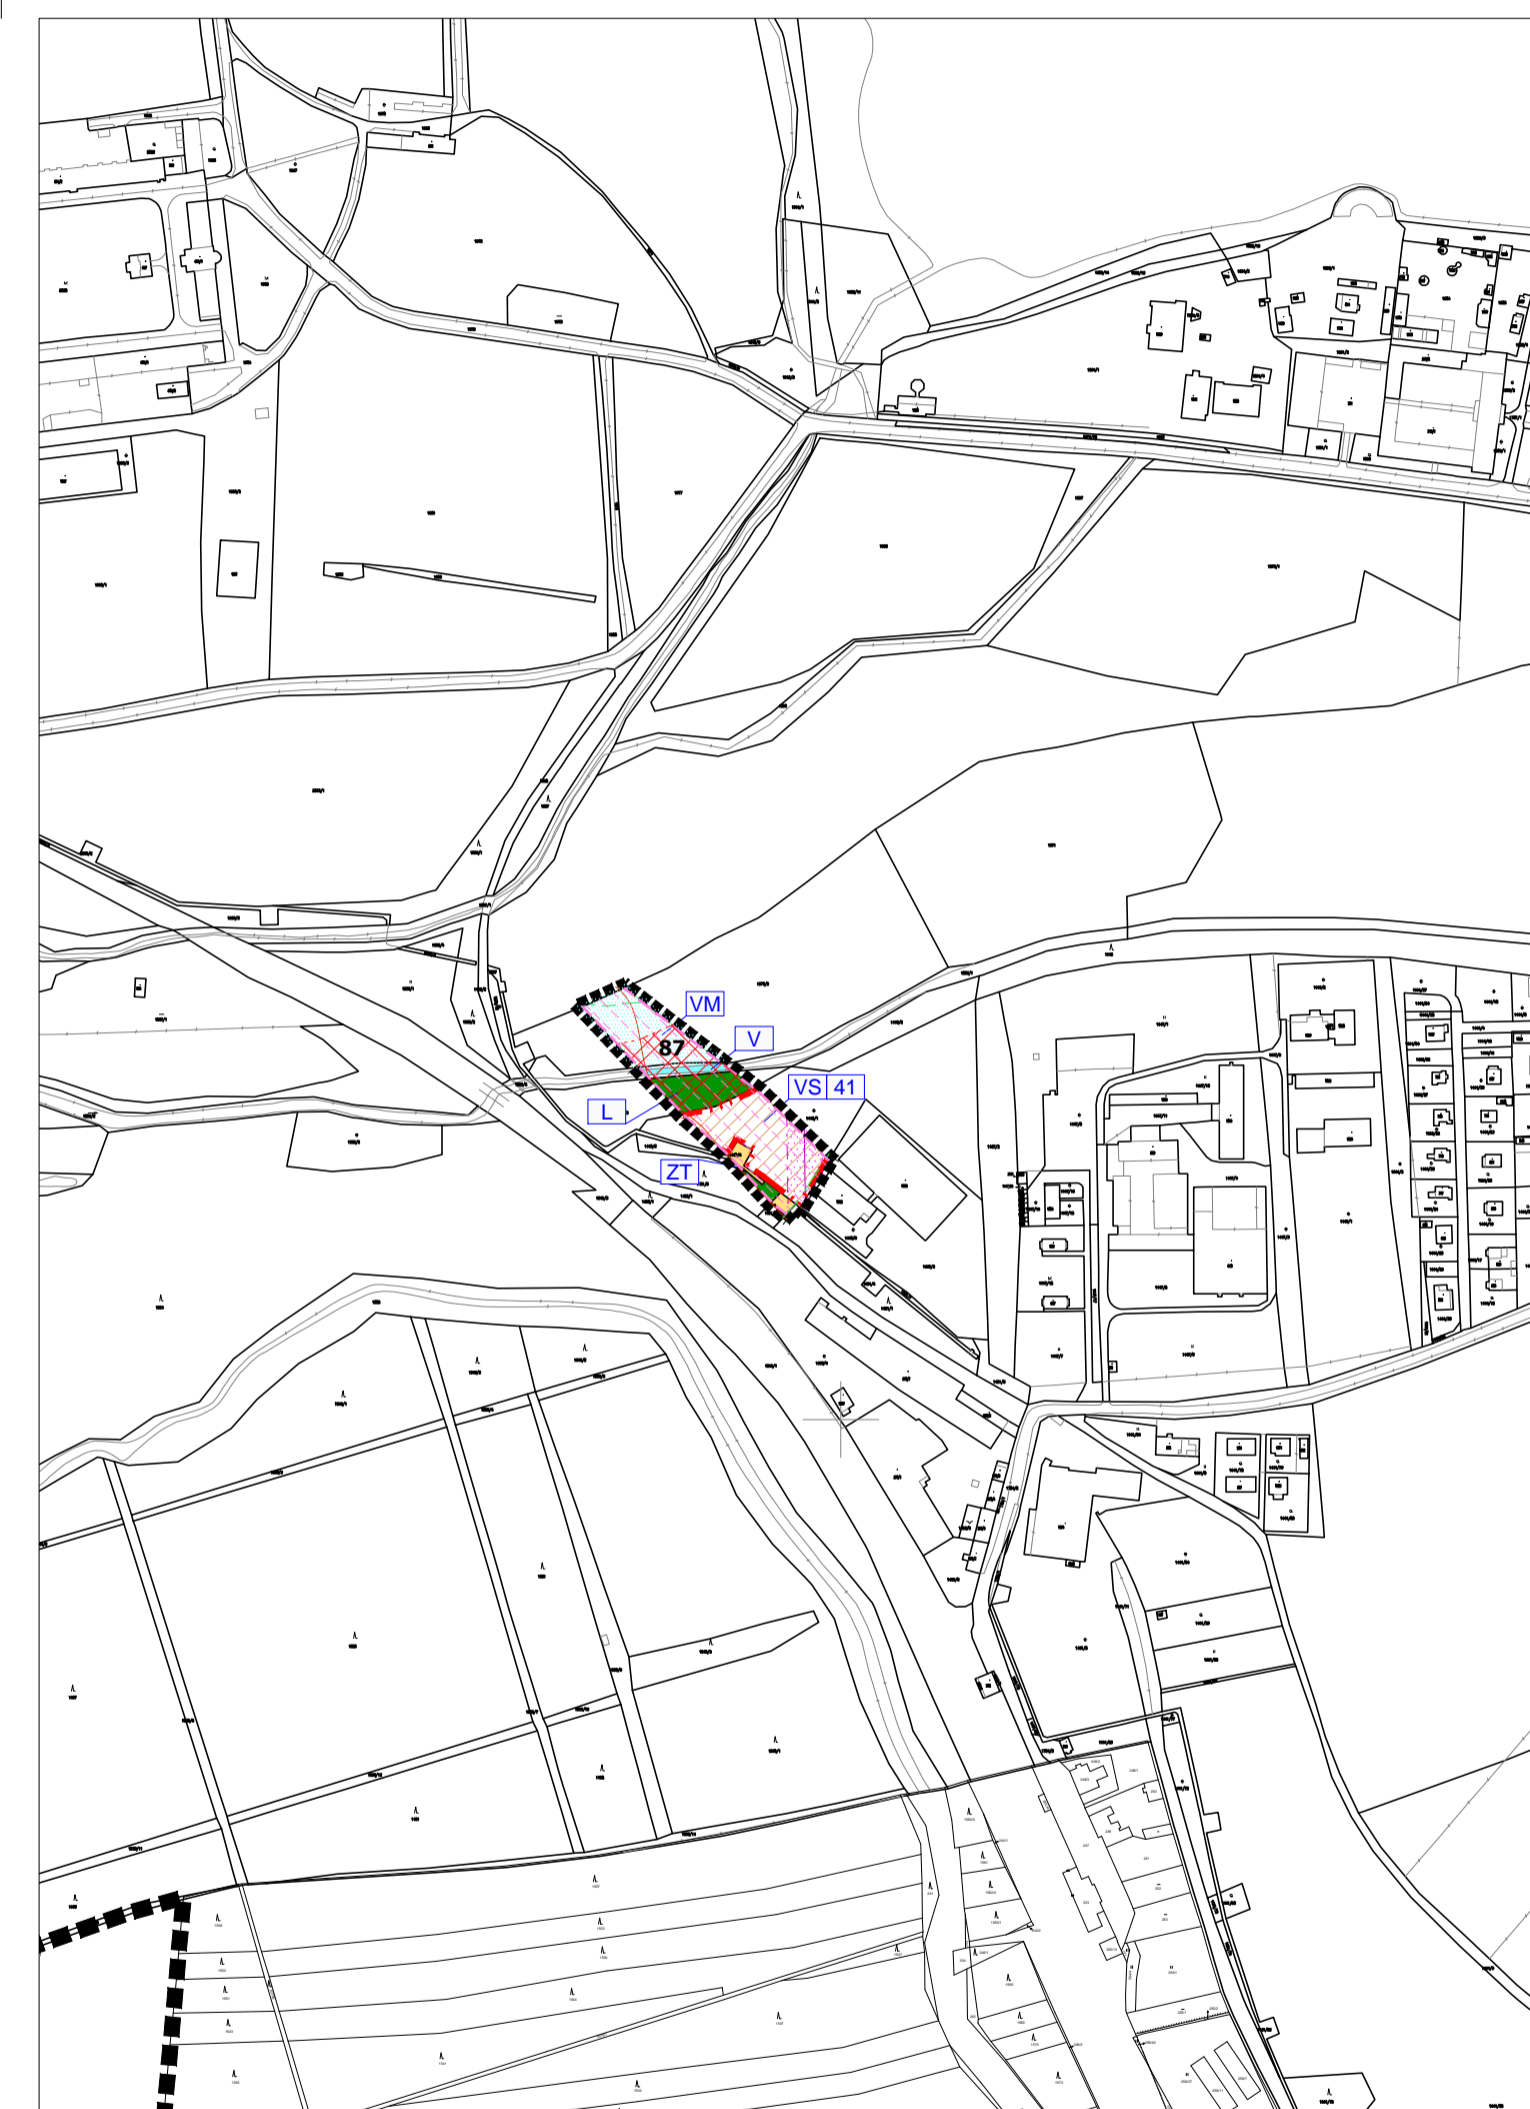

LOKALITA č. Z.6.D. - SUDÁRNA

LEGENDA

HRANICE A ZNAČENÍ	
--- (thick dashed)	HRANICE ŘEŠENÉHO ÚZEMÍ ZMĚNY č.6 ÚP HLUBOKÁ NAD VLTAVOU
--- (thin dashed)	HRANICE ZASTAVĚNÉHO ÚZEMÍ
--- (dotted)	HRANICE ZASTAVITELNÝCH PLOCH
--- (solid)	HRANICE PLOCHY PŘESTAVBY
--- (dashed)	HRANICE PLOCHY KTERÉ JE NÚŽNO ŘEŠIT ÚZEMNÍ STUDIÍ
NP (blue box)	POPIS PLOCH STABILIZOVANÉHO ÚZEMÍ - OZNAČENÍ VYUŽITÍ PLOCH
SO (red box)	POPIS ZASTAVITELNÝCH PLOCH

PLOCHY S ROZDÍLNÝM ZPŮSOBEM VYUŽITÍ	
SO (red box)	PLOCHY SMÍŠENÉ OBYTNÉ
VS (green box)	PLOCHY VÝROBY A SKLADOVÁNÍ - průmysl a drobná výroba
ZT (yellow box)	PLOCHY ZEMĚDĚLSKÉ - trvalé travní porosty
NP (blue box)	PLOCHY SMÍŠENÉ NEZASTAVĚNÉHO ÚZEMÍ - ostatní plochy, přírodní a polopřírodní porosty
LV (cyan box)	PLOCHY VODNÍ A VODOHOSPODÁŘSKÉ
VM (green box)	PLOCHY LEŠNÍ
VM (green box)	PLOCHY VODNÍ A VODOHOSPODÁŘSKÉ - mokřady

DOPRAVNÍ A TECHNICKÁ INFRASTRUKTURA	
STAV	NÁVRH
--- (yellow)	MÍSTNÍ KOMUNIKACE
--- (yellow)	MÍSTNÍ KOMUNIKACE
--- (yellow)	EL. VEDENÉ VN 22 kV + OCHRANNÉ PÁSMO EL. VEDENÍ
--- (yellow)	EL. KABEL VN 22kV
--- (yellow)	* T40
--- (yellow)	TRAFOSTANICE
--- (yellow)	VODOVOD
--- (yellow)	KANALIZACE JEDNOTNÁ
--- (yellow)	METALICKÝ TELEKOMUNICAČNÍ KABEL
--- (yellow)	STŘEDOTLAKÝ PLYNOVOD
--- (yellow)	KORIDOR DÁLKOVÉHO HORKOVODU
--- (yellow)	VEŘEJNÉ PROSPĚŠNÉ STAVBY

ÚZEMNÍ SYSTÉM EKOLOGICKÉ STABILITY	
STAV	NÁVRH
87 (red box)	NADREGIONÁLNÍ BIOKORIDOR FUNKČNÍ
87 (red box)	OZNAČENÍ PRVKU ÚSES

Záznam o účinnosti		
Vydávající správní orgán:	Porizovatel:	Zpracovatel:
Zastupitelstvo města Hluboká nad Vltavou Úřadní sídlo: 466/17 ze dne 27.3.2017 Ing. Tomáš Jirsa, starosta obce	Městský úřad Hluboká nad Vltavou Odbor stavební a stavební úřad Oprávněná úřední osoba porizovatele: Ing. Petr Šmrcík, vedoucí OSSÚ MÚ	AHU Atelier, s.r.o. Nová 1997/24, 370 01 České Budějovice Ing. arch. Dagmar Poláková autORIZOVANÝ ARCHITEKT ČKA, 00102
Podpis a otisk úředního razítka:	Podpis a otisk úředního razítka:	Podpis a otisk razítka:
Datum nabytí účinnosti:	5.7.2017	

ZMĚNA č. 6 ÚP HLUBOKÁ NAD VLTAVOU
v obci Hluboká nad Vltavou

POŘIZOVATEL:	Městský úřad Hluboká nad Vltavou, odbor stavební a stavební úřad			
OBJEDNATEL:	Město Hluboká nad Vltavou			
ZPRACOVATEL:	AHU Atelier, s.r.o. Nová 1997/24, 370 01 České Budějovice IČ: 050 17 335			
FORMÁT: 6x4	MĚŘÍTKO: 1:5 000	STUPEŇ:	DATUM:	PAPÉR:
SOUBOR: z_020_3_16-zmena_c6_up_hluboka_nad_vltavou_hv_17-06-18.dwg	Č. ZAKÁZKY: AUJ020_3-16		červen 2017	
NÁZEV VÝKRESU:		HLAVNÍ VÝKRES		ČÍSLO VÝKRESU:
				I.2.