


LOKALITA Č. Z.6.A. - ZÁMĚSTÍ - PILA

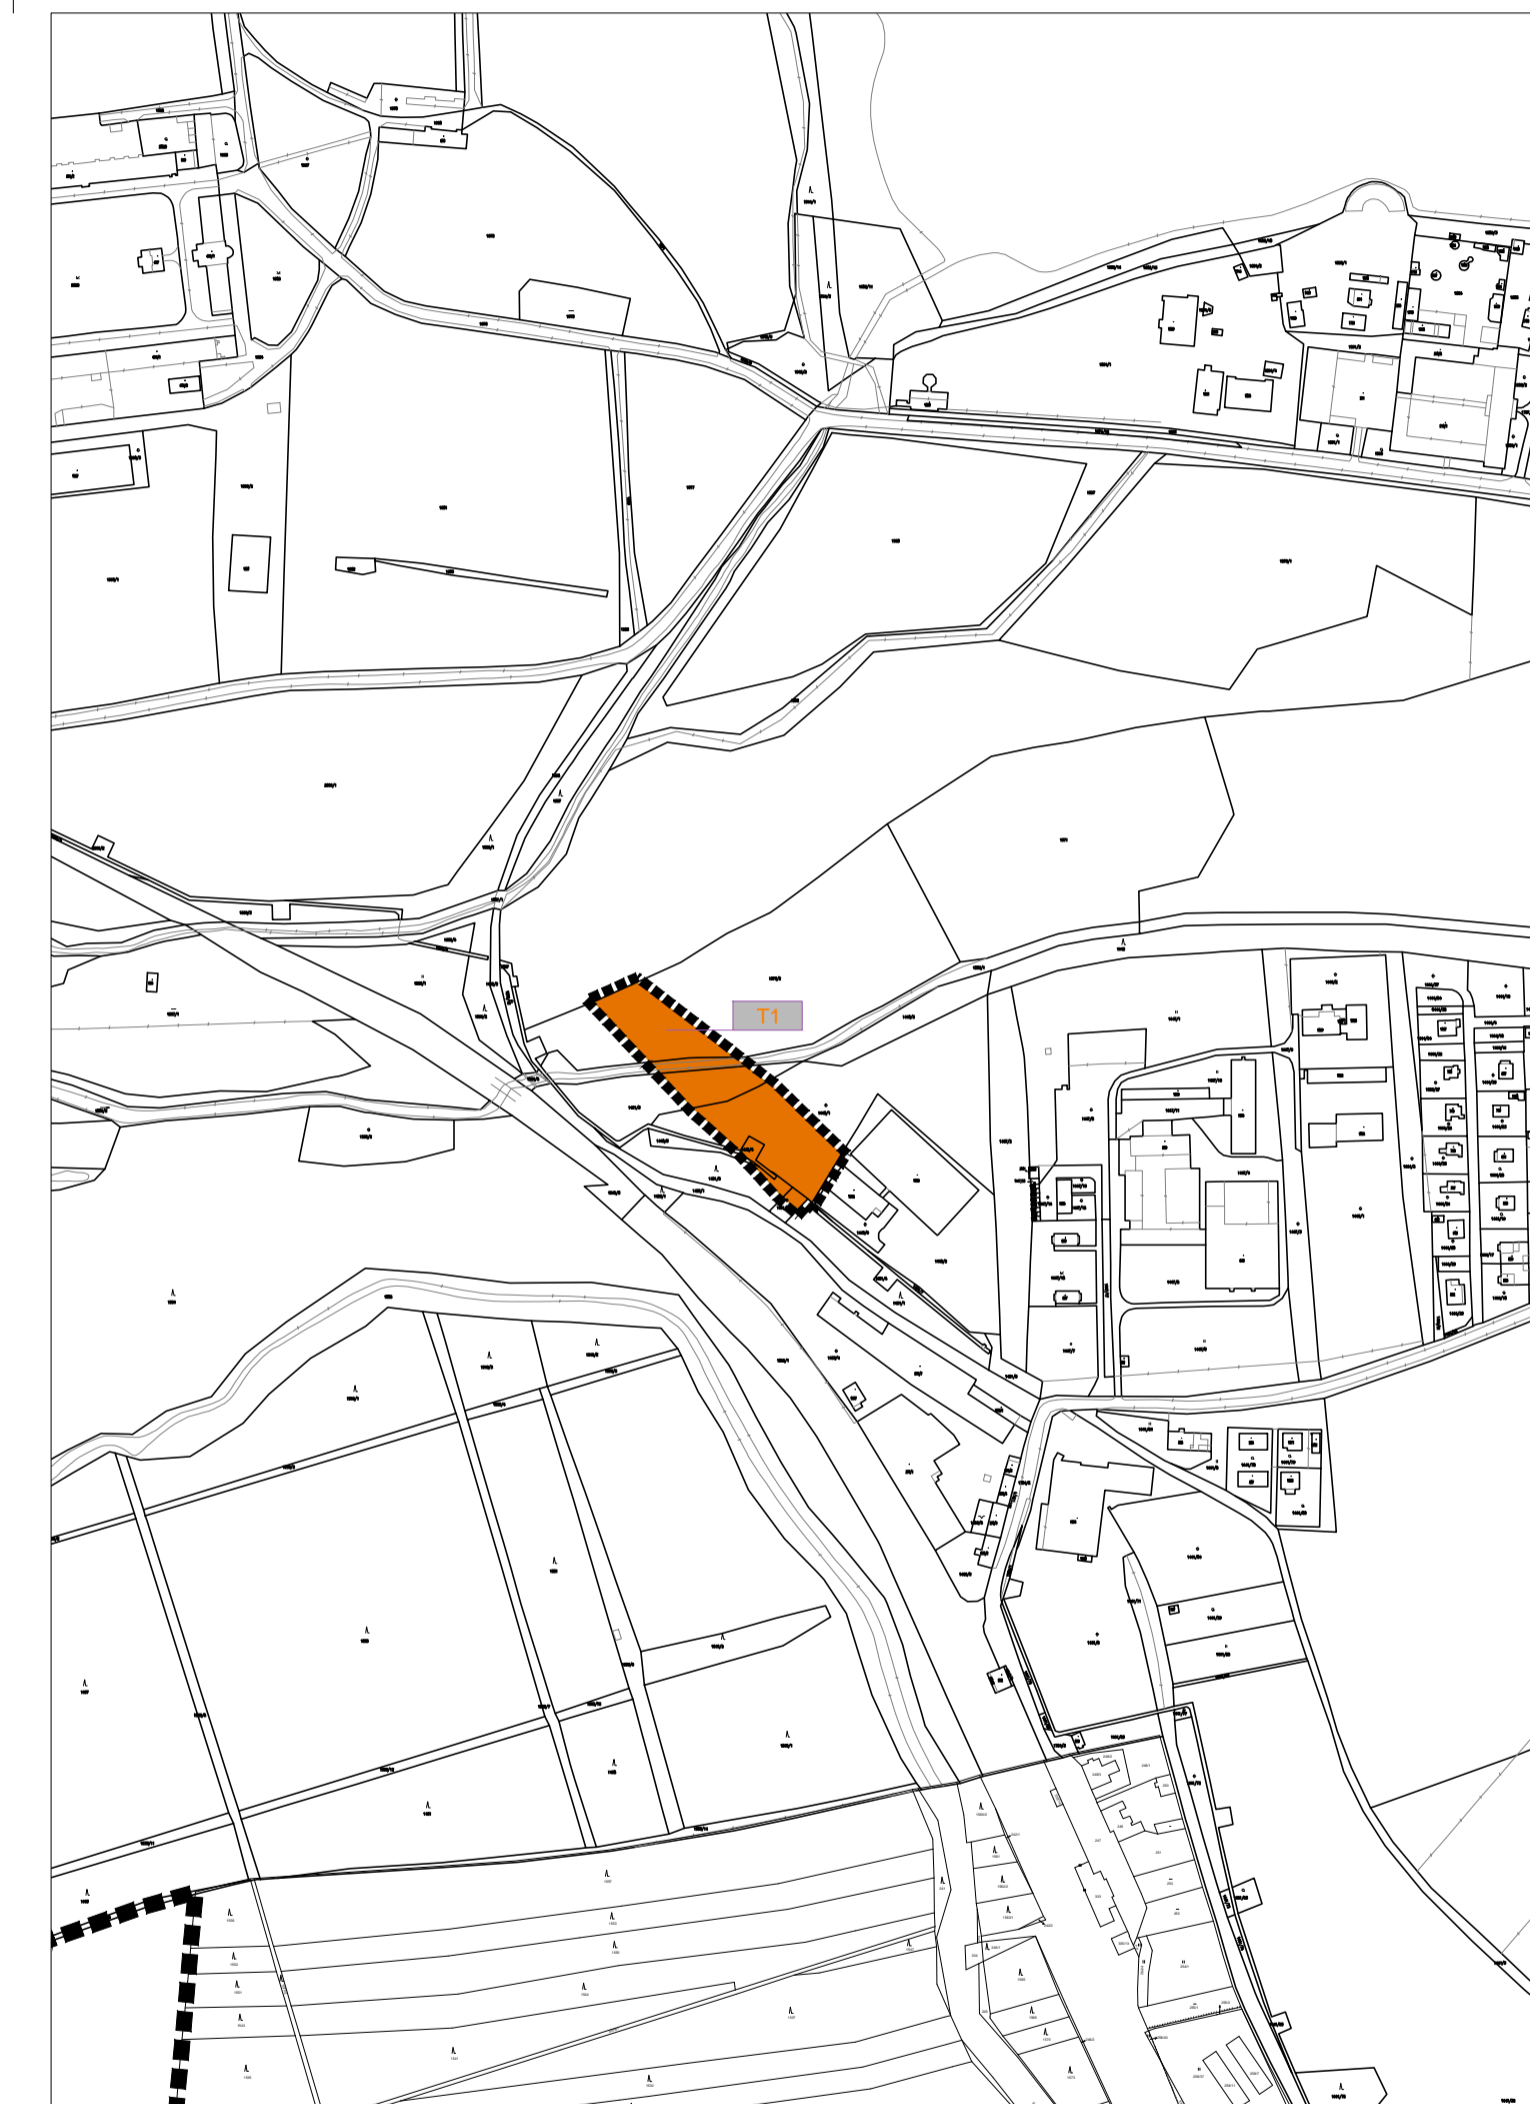

LOKALITA Č. Z.6.B. - SUDÁRNA



LOKALITA Č. Z.6.D. - SUDÁRNA

LEGENDA	
<b>HRANICE A ZNAČENÍ</b>	
	HRANICE ŘEŠENÉHO ÚZEMÍ ZMĚNY Č.6 ÚP HLUBOKÁ NAD VLTAVOU
	PLOCHY VEŘEJNĚ PROSPĚŠNÝCH STAVEB
<b>NAVRŽENÁ DOPRAVNÍ ZAŘÍZENÍ</b>	
	DOPRAVNÍ NÁVRH – navrženo místní komunikace v severovýchodní části Hluboké nad Vltavou - nádraží
<b>NAVRŽENÉ PLOCHY VEDENÍ VN A PLOCHY TRAFOSTANICE</b>	
	ENERGETICKÉ ŘEŠENÍ – navrženo kabelové vedení VN 22 kV a trafostanice v centrální a západní části sídla Hluboká nad Vltavou - Zámos
<b>NAVRŽENÉ KORIDORY ZÁSOBOVÁNÍ TEPEM</b>	
	NAVRŽENÝ KORIDOR HORKOVOUDU- navrženy dálkový horkovod ETE - České Budějovice

Záznam o účinnosti		
Vydávající správní orgán: Zastupitelstvo města Hluboká nad Vltavou Usnesení č. 466/17 ze dne 27.3.2017 Ing. Tomáš Jirsa, starosta obce	Pořizovatel: Městský úřad Hluboká nad Vltavou Odbor stavební a stavební úřad Oprávněná úřední osoba pořizovatele: Ing. Petr Smička, vedoucí OSSÚ MÚ	Zpracovatel: A+U Atelier, s.r.o. Nová 1997/24, 370 01 České Budějovice Ing. arch. Dagmar Polcarová autorizovaný architekt ČKA, 00102
Podpis a otisk úředního razítka: Datum nabytí účinnosti:	Podpis a otisk úředního razítka: 5.7.2017	Podpis a otisk razítka:

**ZMĚNA Č. 6 ÚP HLUBOKÁ NAD VLTAVOU**  
v. o. Hluboká nad Vltavou

POŘIZOVATEL:	Městský úřad Hluboká nad Vltavou, odbor stavební a stavební úřad			
OBJEDNATEL:	Město Hluboká nad Vltavou			
ZPRACOVATEL:	A+U Atelier, s.r.o. Nová 1997/24, 370 01 České Budějovice IČ: 050 17 335			
FORMÁT: A4	MĚŘÍTKO: 1:5 000	STUPEŇ:	DATUM:	PAPÉR:
SOUBOR: z_020_3_16-zmena_c6_up_hluboka_nad_vltavou_vps_17-06-18.dwg	Č. ZAKÁZKY: AU020_3-16	červen 2017		
NÁZEV VÝKRESU: VÝKRES VEŘEJNĚ PROSPĚŠNÝCH STAVEB, OPATŘENÍ A AŠANACÍ	ČÍSLO VÝKRESU: 1.3.			