




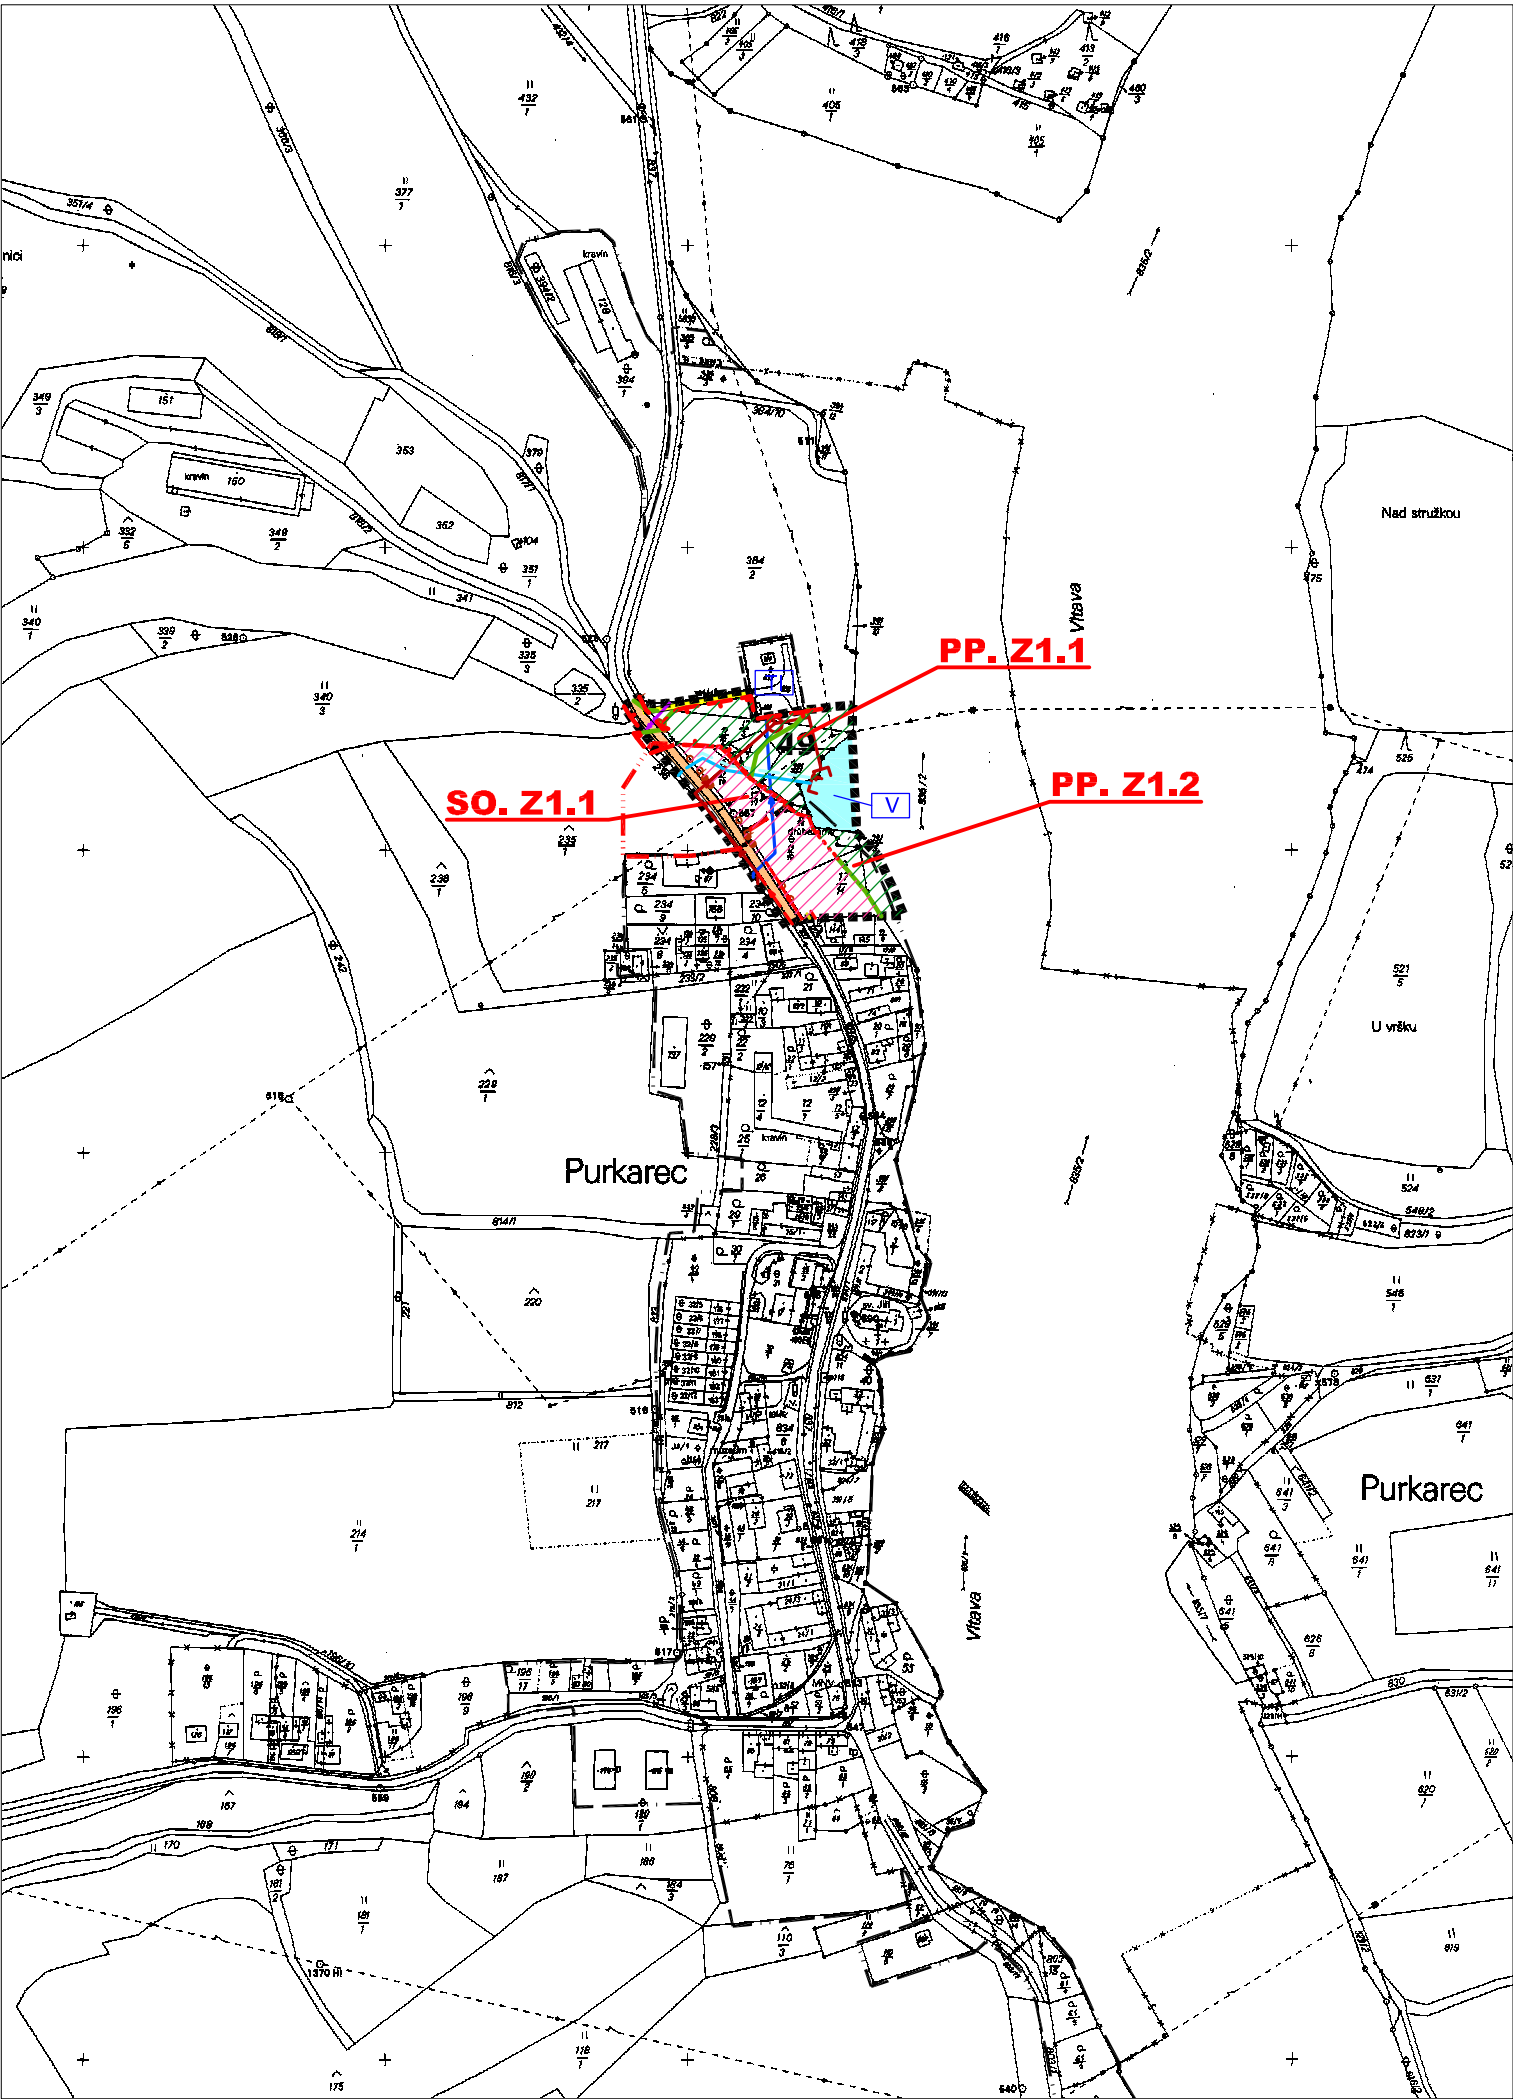


LOKALITA Č. Z.1.A. - PURKAREC

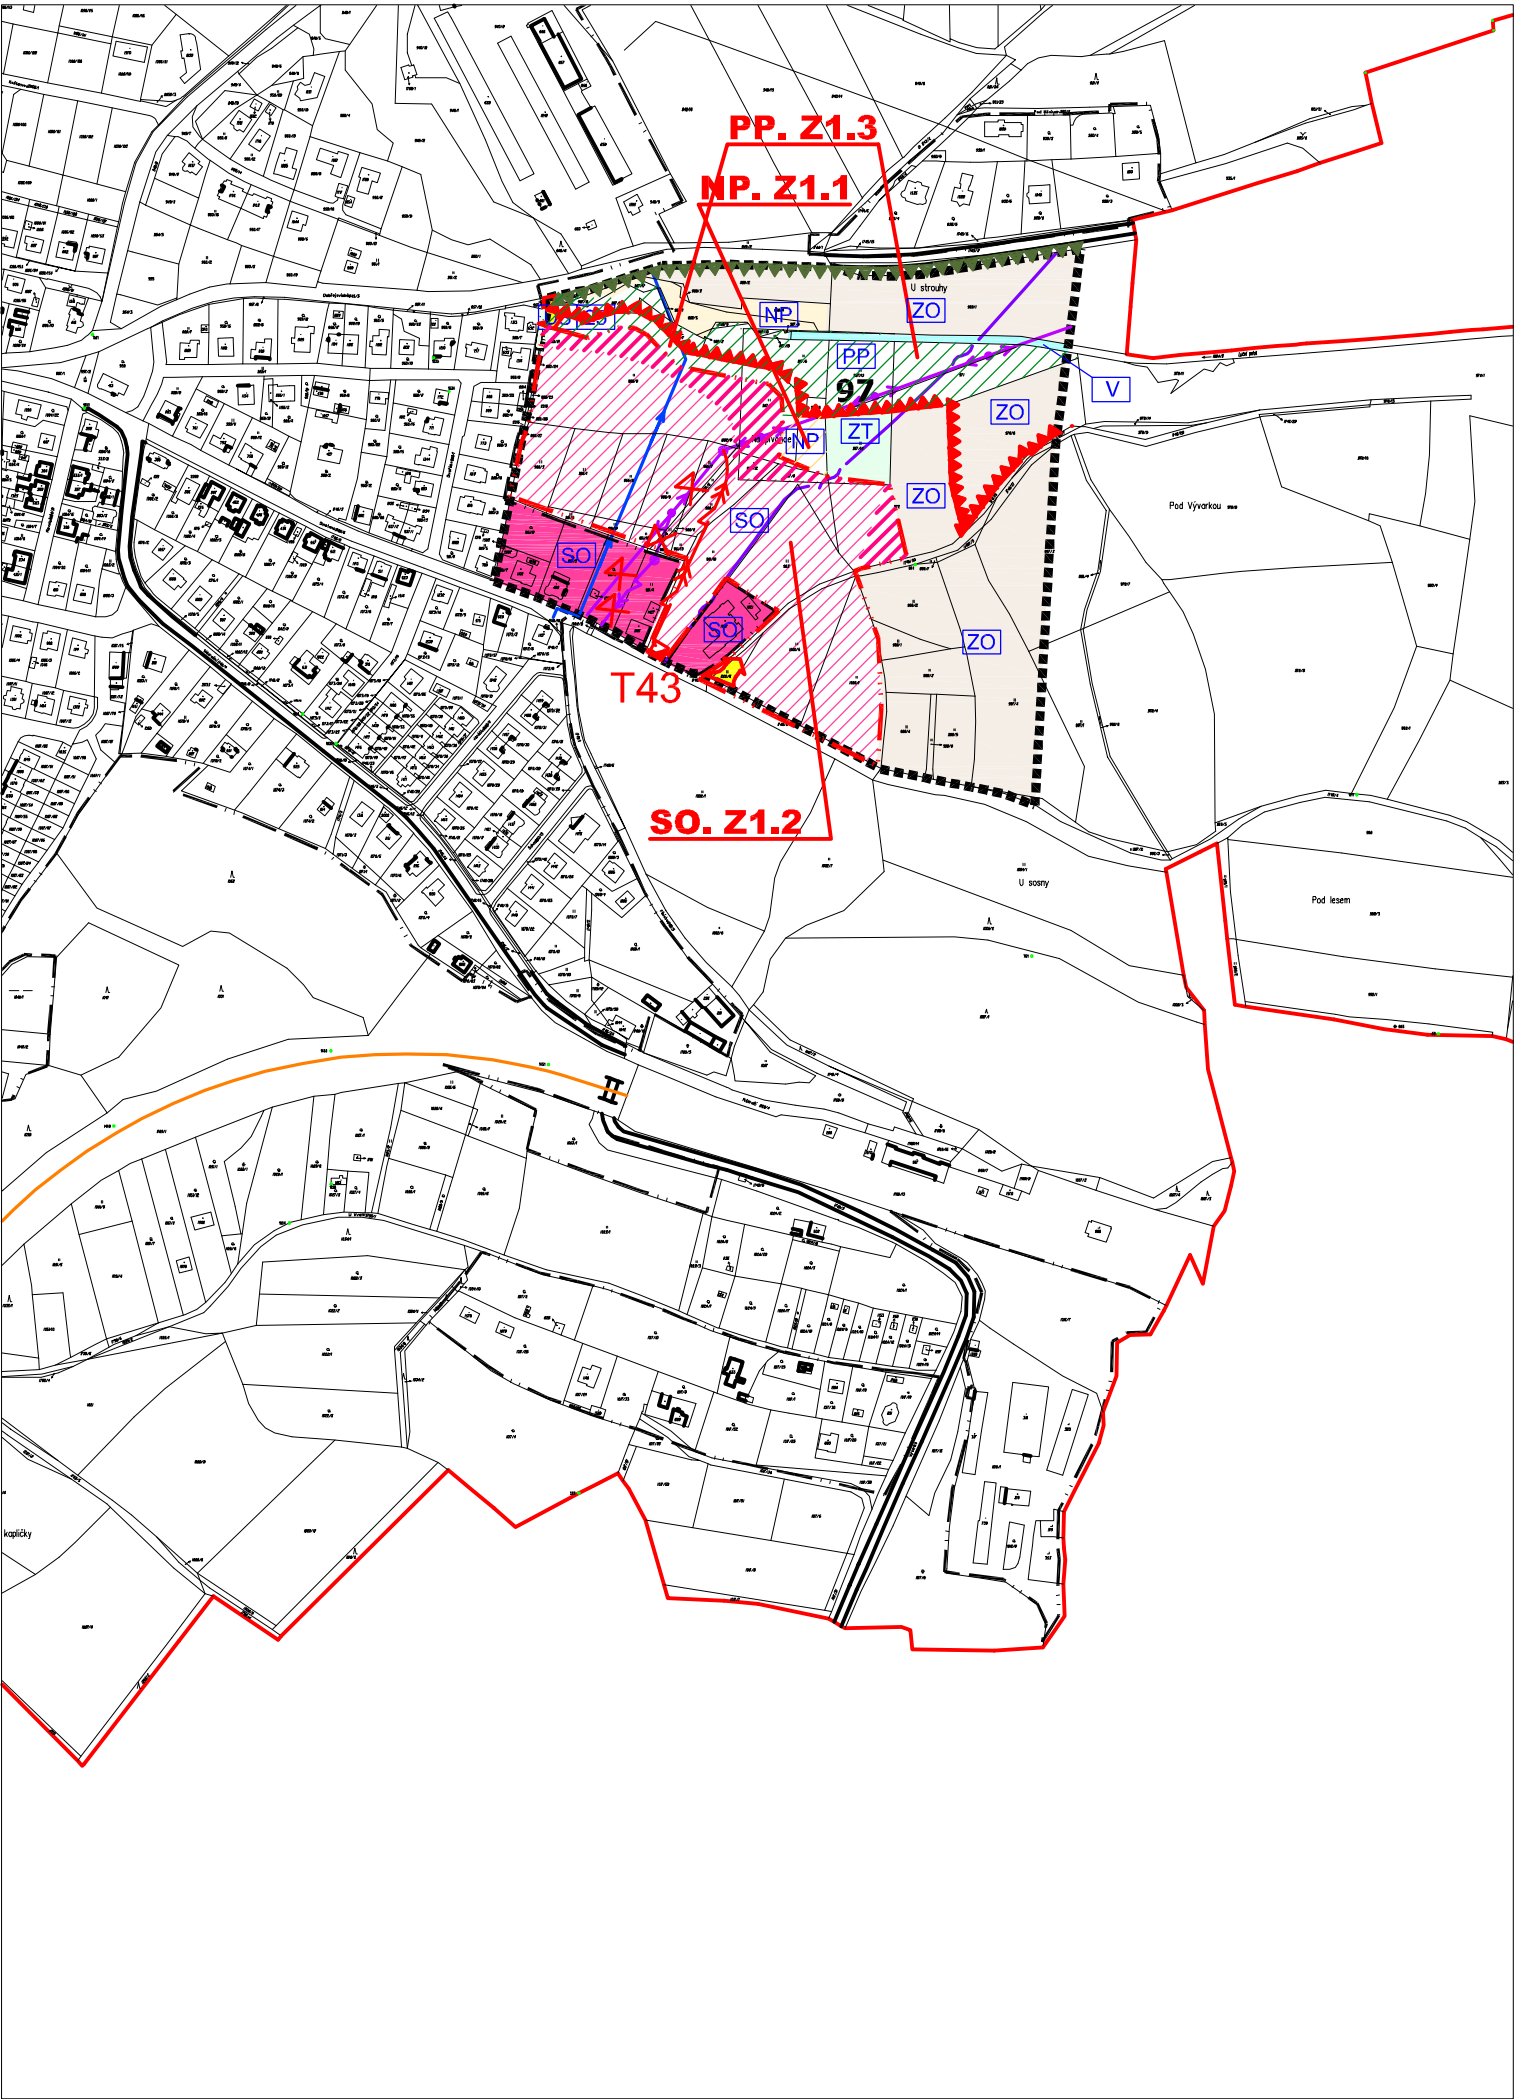

LOKALITA Č. Z.1.B. - Hluboká nad Vlt. - Zámostí

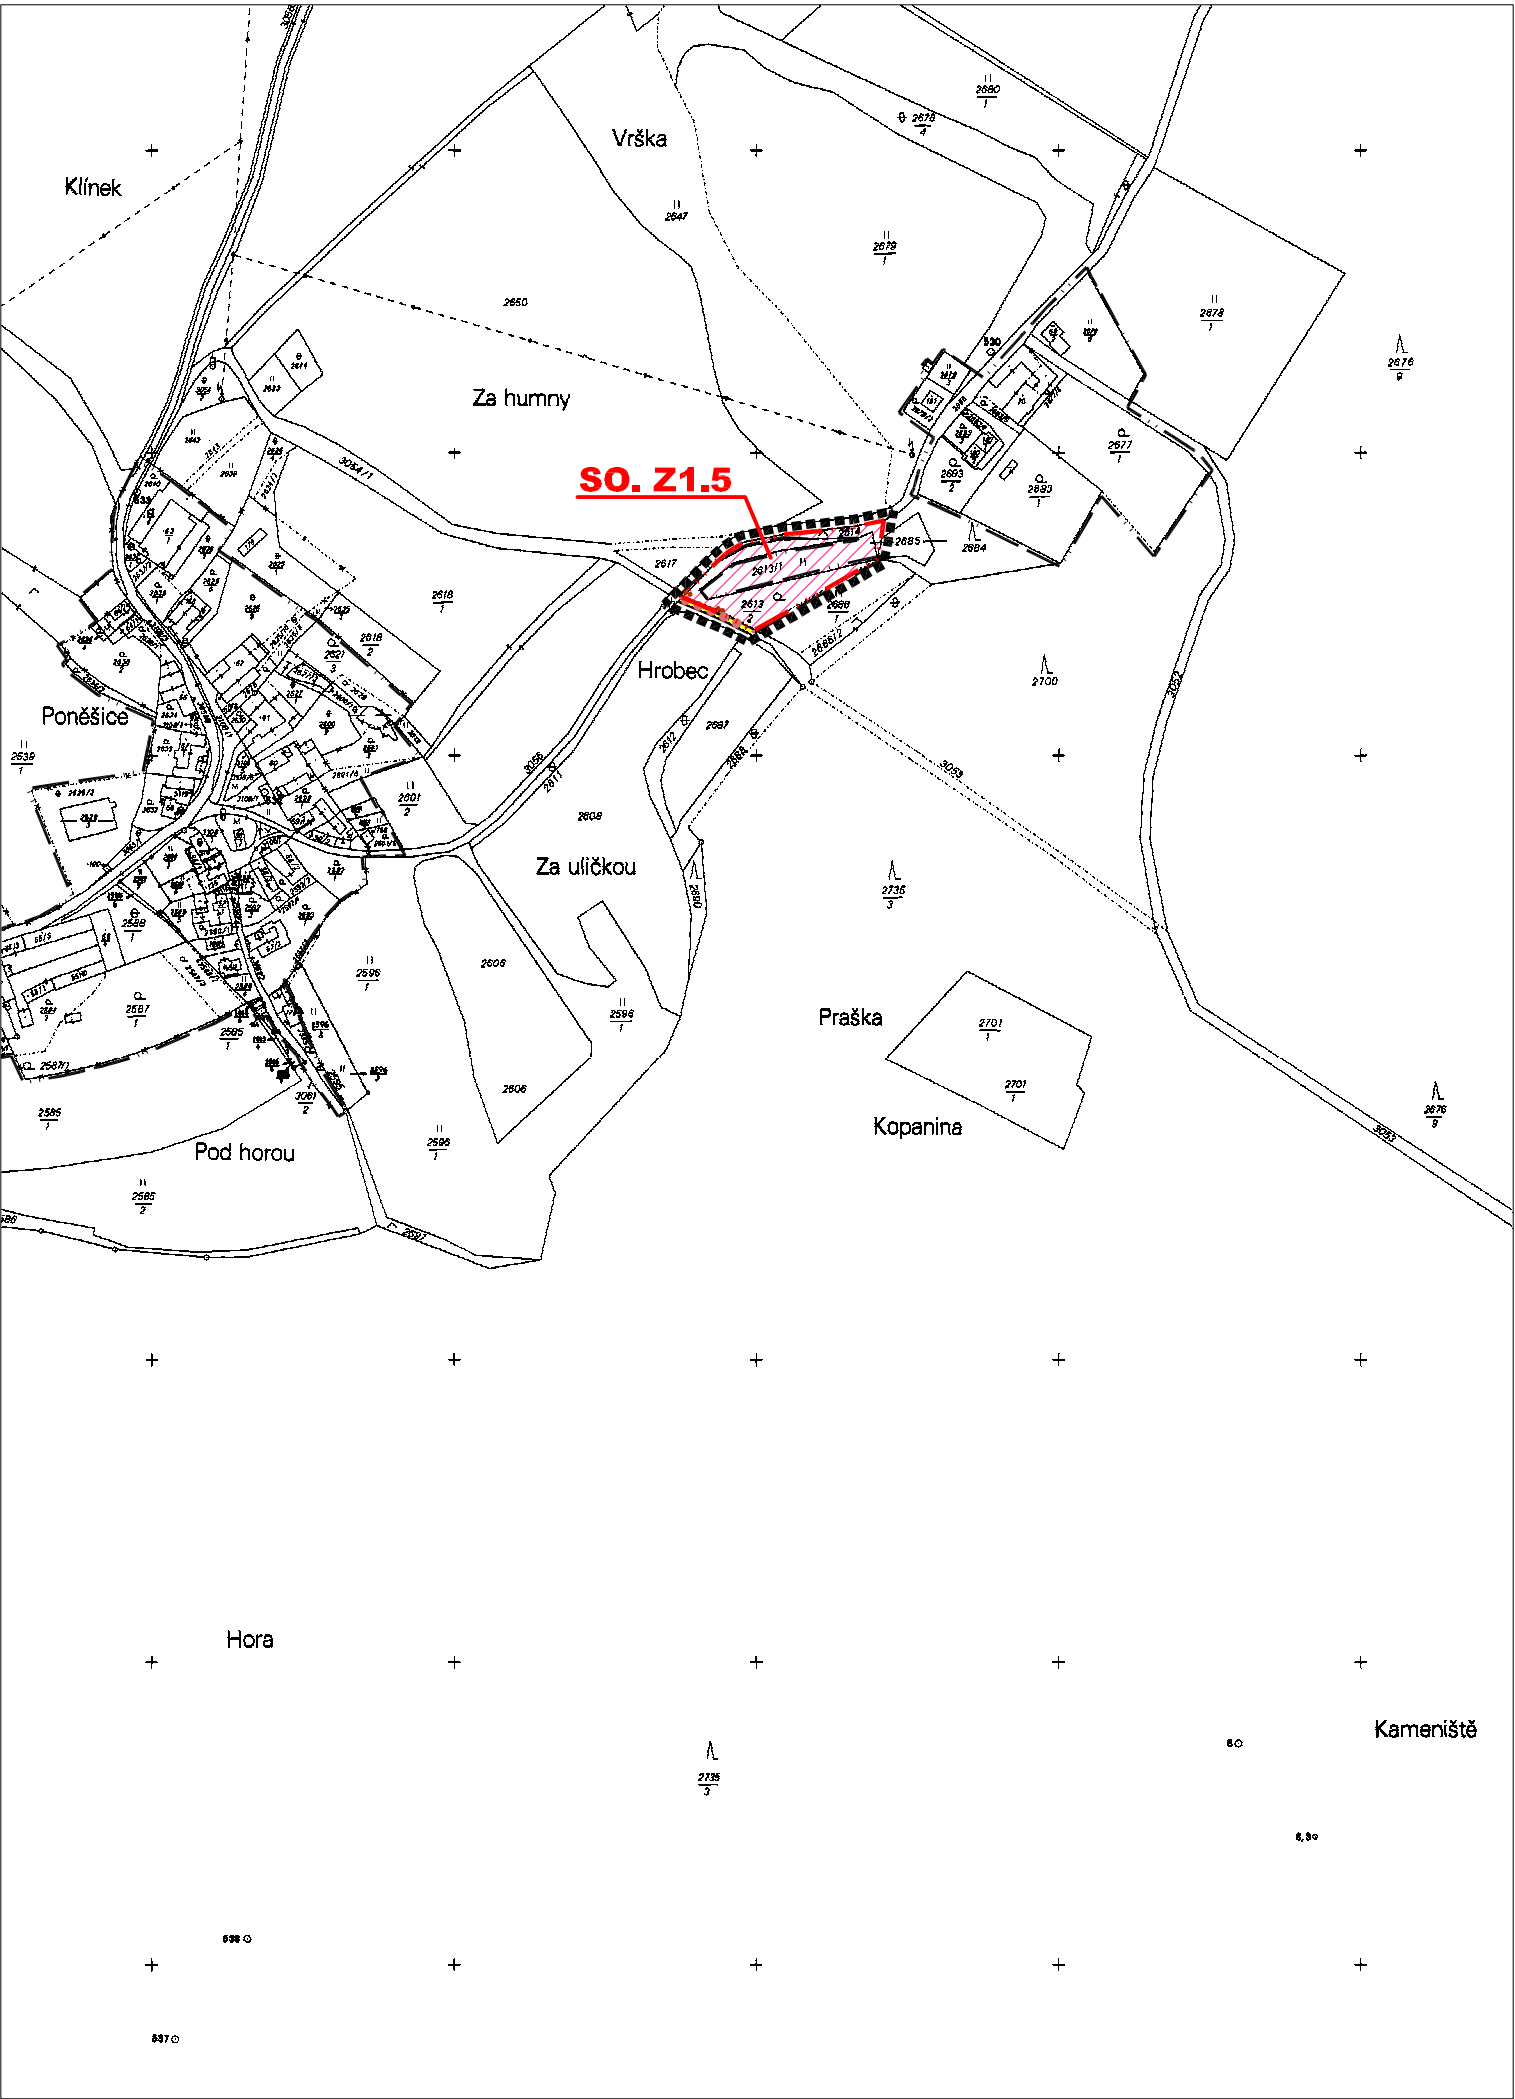

LOKALITA Č. Z.1.D. - Poněšice

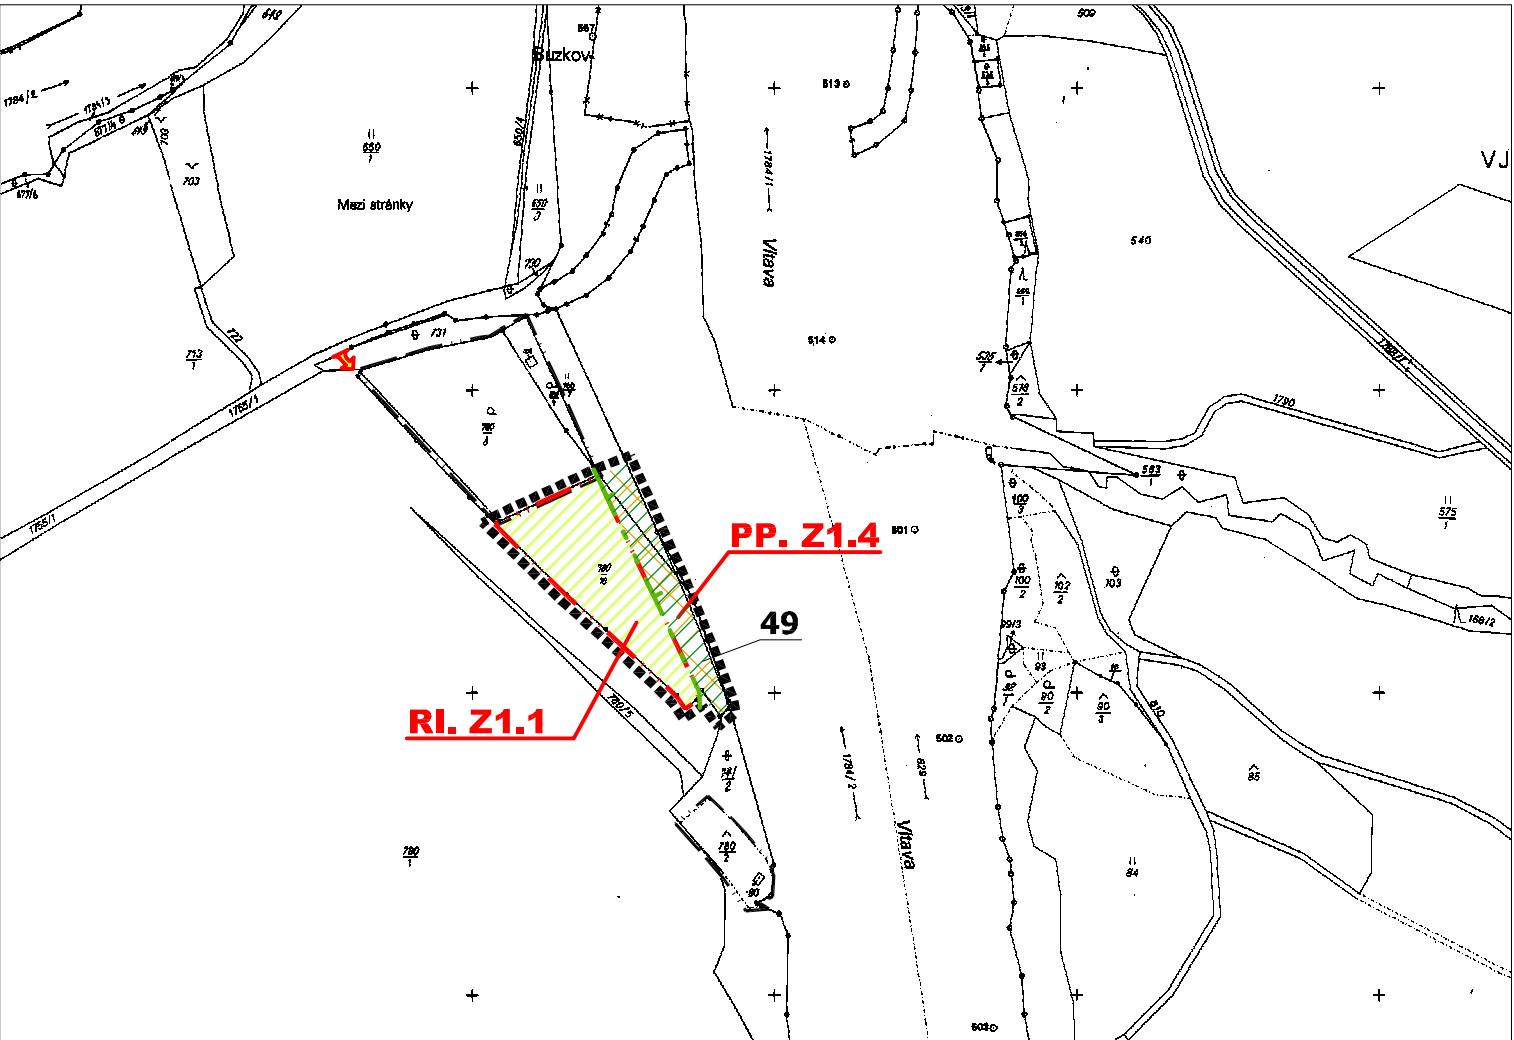

LOKALITA Č. Z.1.E. - Jeznice

LEGENDA

HRANICE A ZNAČENÍ	
	HRANICE ŘEŠENÉHO ÚZEMÍ ZMĚNY Č.1 ÚP HLUBOKÁ NAD VLTAVOU
	HRANICE ZASTAVĚNÉHO ÚZEMÍ
	HRANICE ZASTAVITELNÝCH PLOCH
	POPIS PLOCH STABILIZOVANÉHO ÚZEMÍ - OZNAČENÍ VYUŽITÍ PLOCH
	POPIS ZASTAVITELNÝCH PLOCH

PLOCHY S ROZDÍLNÝM ZPŮSOBEM VYUŽITÍ		
STABILIZOVANÉ PLOCHY	PLOCHY ZMĚN	
		PLOCHY SMÍŠENÉ OBYTNÉ
		PLOCHY SMÍŠENÉ OBYTNÉ - ROZŠÍŘENÁ ČÁST V RÁMCI ZMĚNY Č.1
		PLOCHY REKREACE - PLOCHY STAVEB PRO RODINNOU REKREACI
		PLOCHY ZEMĚDĚLSKÉ - trvalé travní porosty
		PLOCHY SMÍŠENÉ NEZASTAVĚNÉHO ÚZEMÍ - ostatní plochy, přírodní a polopřírodní porosty
		PLOCHY NEZASTAVĚNÉHO ÚZEMÍ - přírodní plochy
		PLOCHY ZEMĚDĚLSKÉ - orná půda
		PLOCHY VODNÍ A VODOHOSPODÁŘSKÉ
		PLOCHY LEŠNÍ
		PLOCHY OBČANSKÉHO VYBAVENÍ - tělovýchovná a sportovní zařízení

DOPRAVNÍ A TECHNICKÁ INFRASTRUKTURA		
STAV	NÁVRH	
		SILNICE III. TŘÍDY
		MÍSTNÍ KOMUNIKACE
		CYKLOTURISTICKÉ TRASY
		TURISTICKÉ TRASY
		EL. VEDENÍ VN 22 kV + OCHRANNÉ PÁSMO EL. VEDENÍ
		EL. VEDENÍ VN 22 kV - NÁVRH ZRUŠENÍ LINKY
		EL. KABEL VN 22kV
		EL. KABEL VN 22kV - NÁVRH ZRUŠENÍ LINKY
		VODOVOD
		KANALIZACE JEDNOTNÁ
		KANALIZACE SPLAŠKOVÁ
		KANALIZACE DEŠŤOVÁ
		KANALIZAČNÍ VÝTLAK
		ČERPAČÍ STANICE
		ODLEHČOVACÍ KOMORA
		METALICKÝ TELEKOMUNIKAČNÍ KABEL
		STŘEDOTLAKÝ PLYNOVOD
		TRAFOSTANICE
		OTVŘENÁ VODOTEČ
		ZATRUBNĚNÁ VODOTEČ

ÚZEMNÍ SYSTÉM EKOLOGICKÉ STABILITY		
STAV	NÁVRH	
		NADREGIONÁLNÍ BIOKORIDOR FUNKČNÍ
		LOKÁLNÍ BIOKORIDOR FUNKČNÍ
		LOKÁLNÍ BIOCENTRUM FUNKČNÍ
		OCHRANNÁ ZÓNA NADREGIONÁLNÍHO BIOKORIDORU
		OZNAČENÍ PRVKU ÚSES

A + U DESIGN s.r.o. ARCHITEKTI BRŮHA & POLCAROVÁ			
PROJEKČNÍ A INŽENÝRSKÁ KANCELÁŘ, NOVÁ 24, Č.BUDĚJOVICE 1et 387436898 audeisign@audesign.cz			
	VEDOUcí PROJEKTANT	ZODPOVĚDNÝ PROJEKTANT	KRESLIL
	ING. ARCH. D. POLCAROVÁ	ING. ARCH. D. POLCAROVÁ	T. KUNEŠ
PORIZOVATEL Městský úřad Hluboká nad Vltavou, odbor stavební a stavební úřad, Masarykova 36			
AKCE Změna č.1 ÚP Hluboká nad Vltavou			ČÍSLO VÝKRESU
			L.2.
			ČÍSLO PARÉ
VÝKRES HLAVNÍ VÝKRES			
STUPĚN	NÁVRH	MĚRITKO	1:5 000
FORMÁT	5x A4	ČÍSLO ZAKÁZKY	Z/095.3-13
		DATUM	červenec 2014