




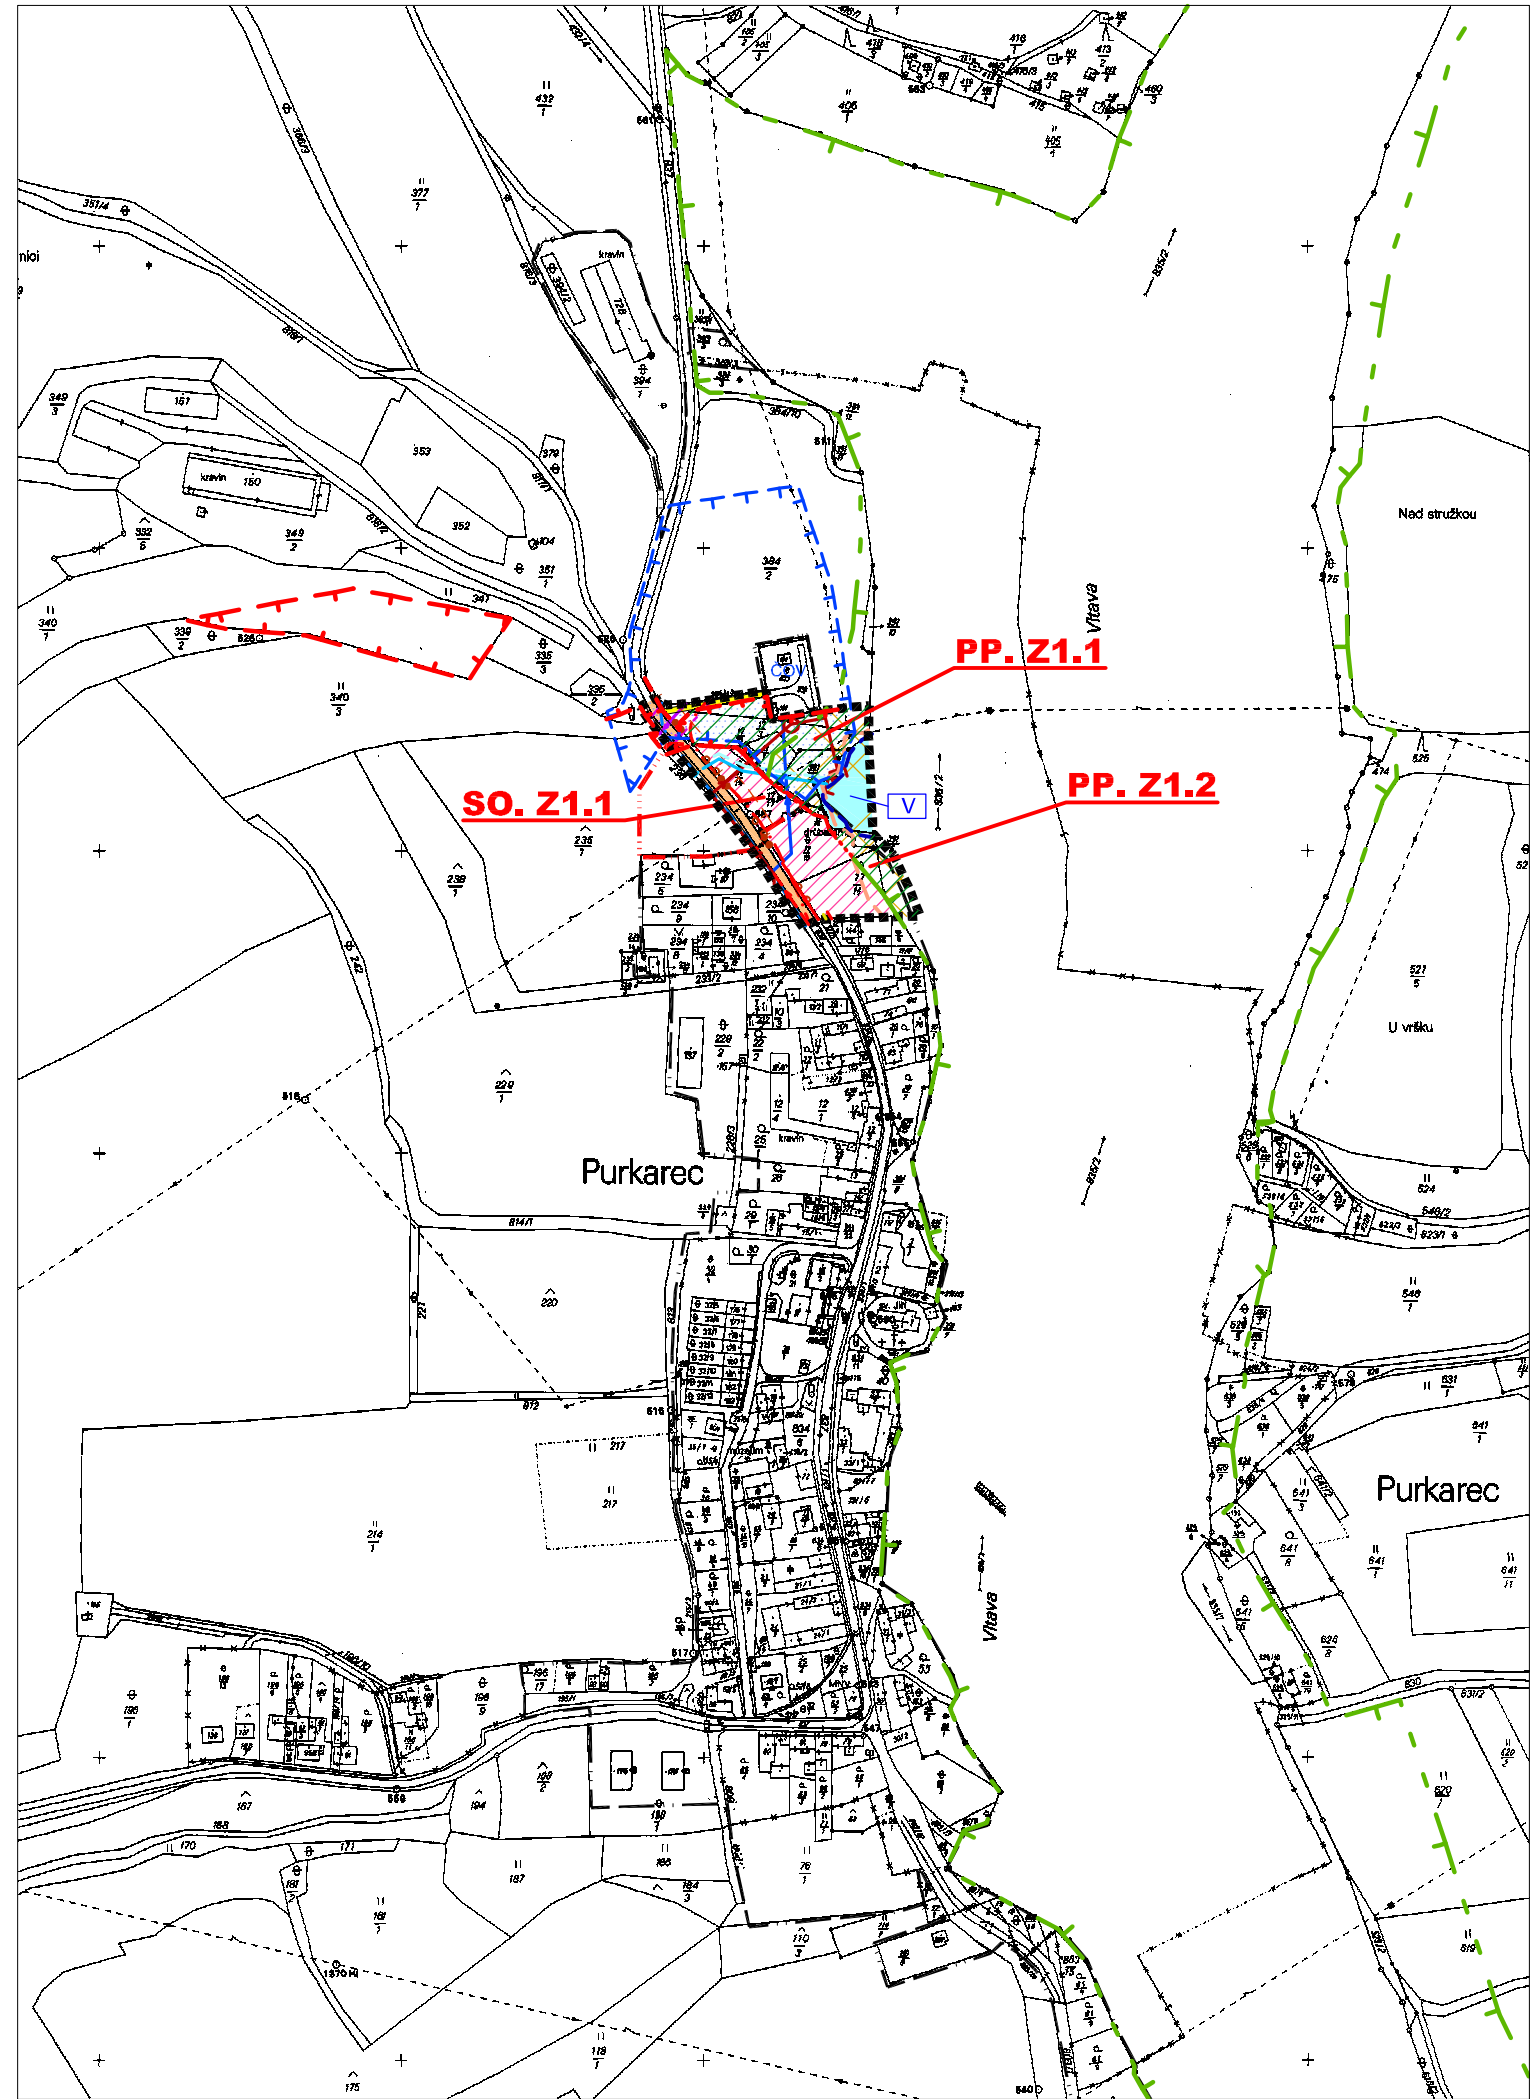


LOKALITA Č. Z.1.A. - PURKAREC

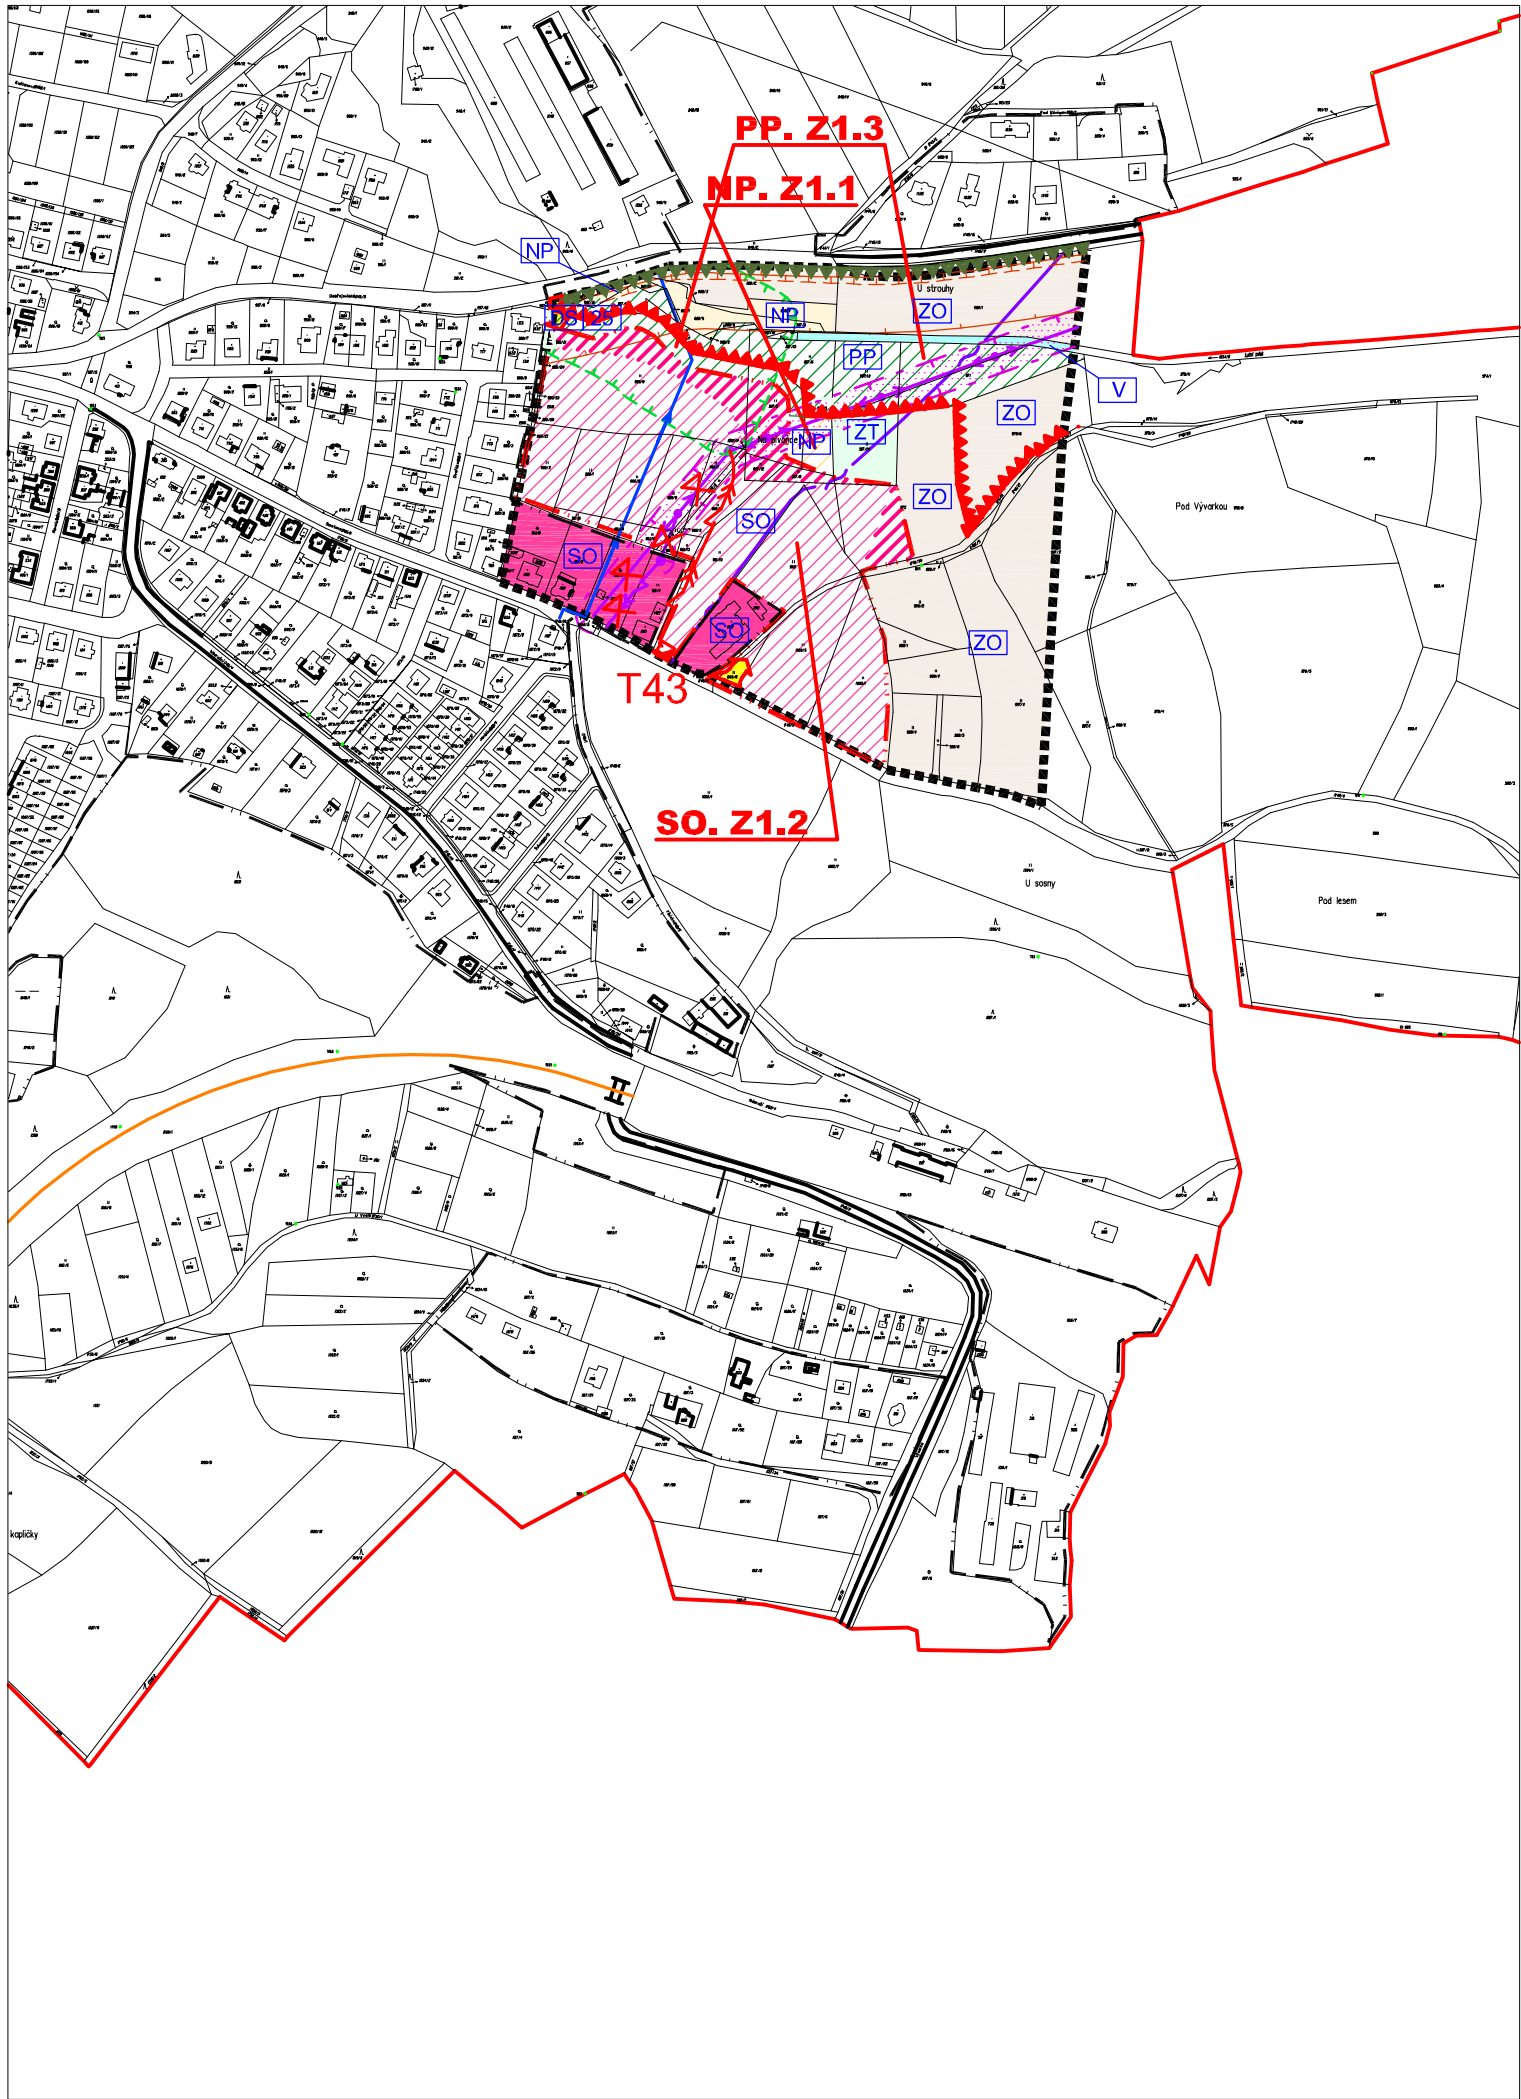

LOKALITA Č. Z.1.B. - Hluboká nad Vlt. - Záměstí

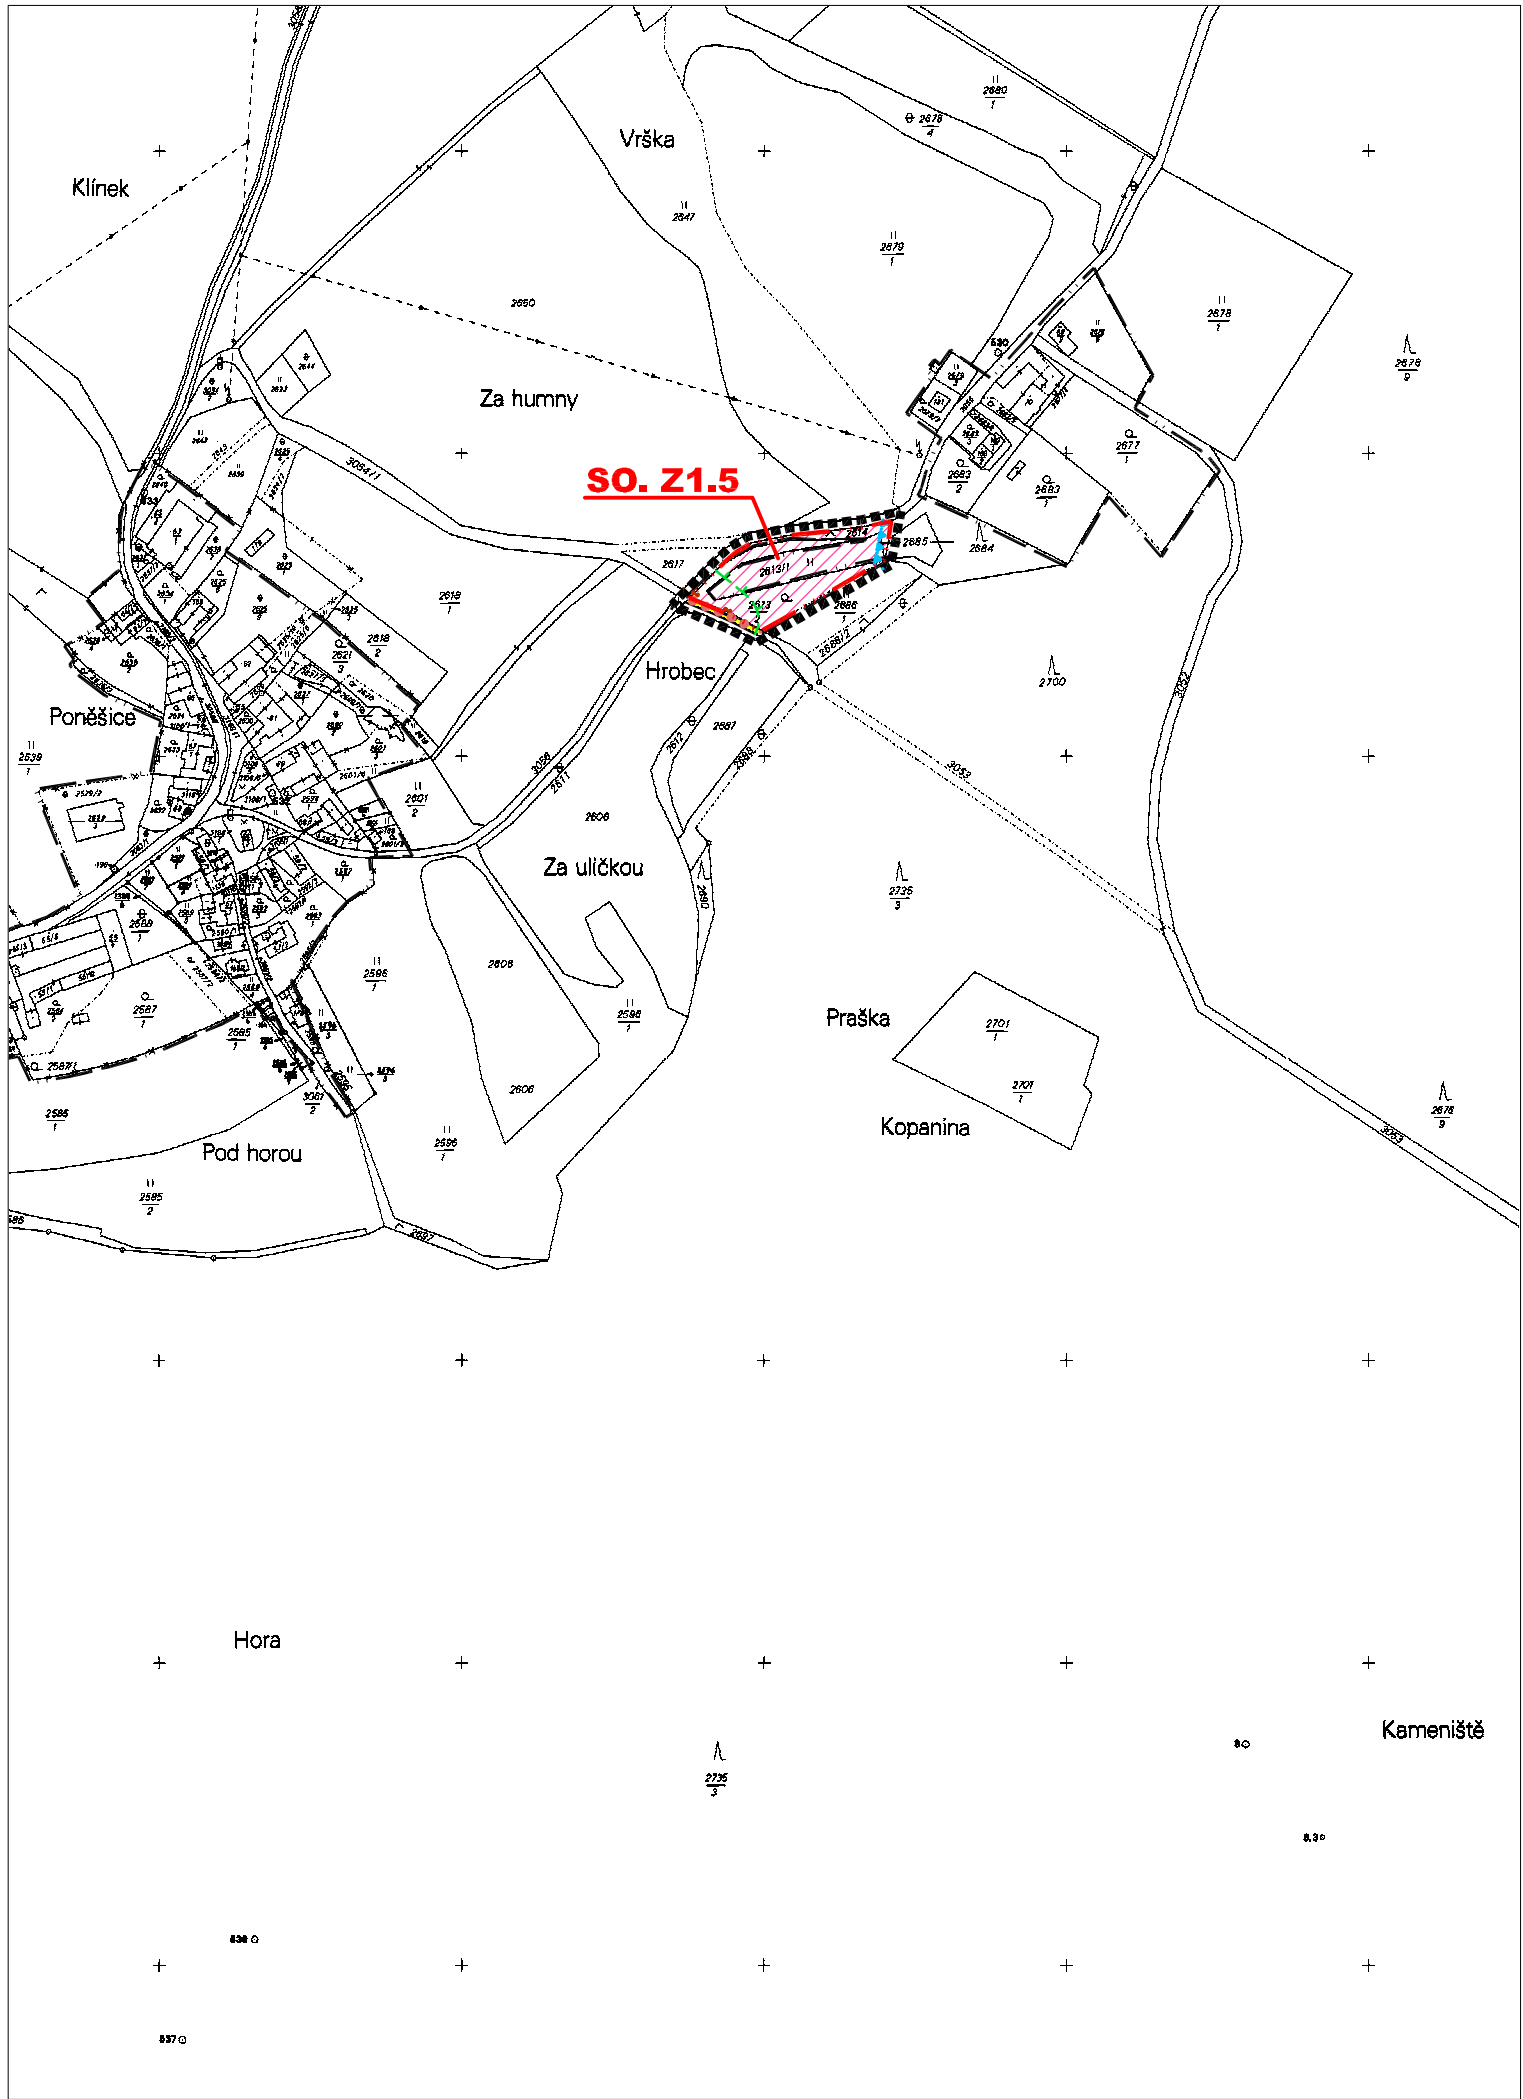

LOKALITA Č. Z.1.D. - Poněšice

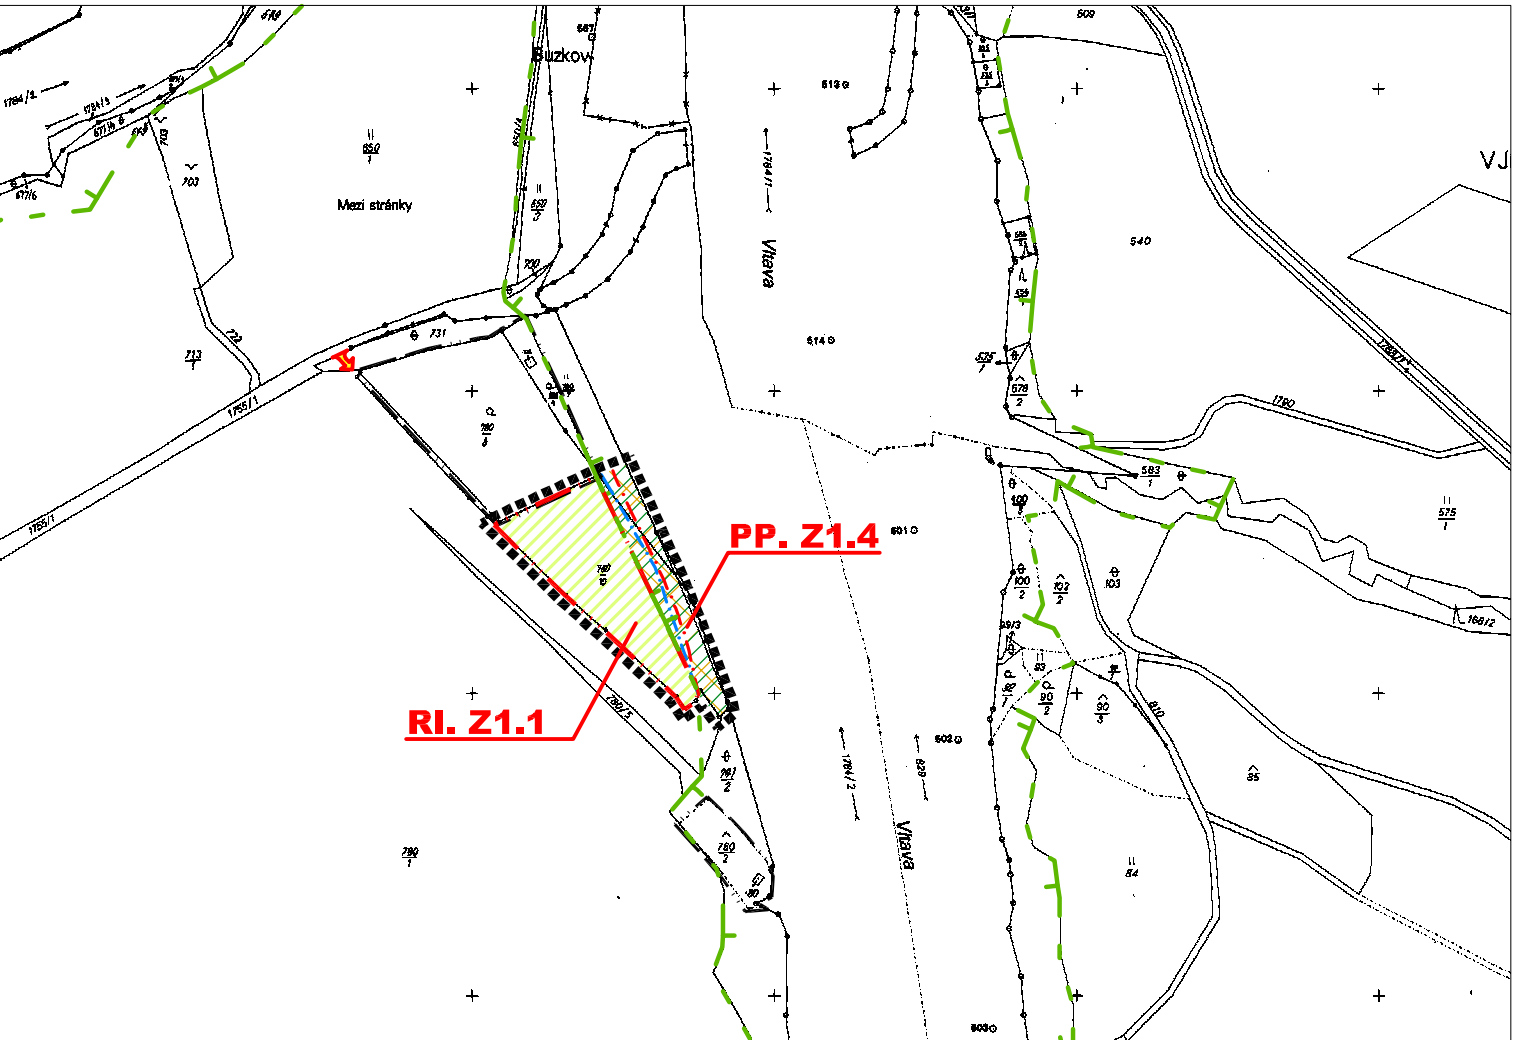

LOKALITA Č. Z.1.E. - Jeznice

LEGENDA

HRANICE A ZNAČENÍ	
	HRANICE ŘEŠENÉHO ÚZEMÍ ZMĚNY Č.1 ÚP HLUBOKÁ NAD VLTAVOU
	HRANICE ZASTAVĚNÉHO ÚZEMÍ
	HRANICE ZASTAVITELNÝCH PLOCH
	POPIS PLOCH STABILIZOVANÉHO ÚZEMÍ - OZNAČENÍ VYUŽITÍ PLOCH
	POPIS ZASTAVITELNÝCH PLOCH

PLOCHY S ROZDÍLNÝM ZPŮSOBEM VYUŽITÍ		
		PLOCHY SMÍŠENÉ OBYTNÉ
		PLOCHY SMÍŠENÉ OBYTNÉ - ROZŠÍŘENÁ ČÁST V RÁMCÍ ZMĚNY Č.1
		PLOCHY REKREACE - PLOCHY STAVEB PRO RODINNOU REKREACI
		PLOCHY ZEMĚDĚLSKÉ - trvalé travní porosty
		PLOCHY SMÍŠENÉ NEZASTAVĚNÉHO ÚZEMÍ - ostatní plochy, přírodní a polopřírodní porosty
		PLOCHY NEZASTAVĚNÉHO ÚZEMÍ - přírodní plochy
		PLOCHY ZEMĚDĚLSKÉ - orná půda
		PLOCHY VODNÍ A VODOHOSPODÁŘSKÉ
		PLOCHY LESNÍ
		PLOCHY OBČANSKÉHO VYBAVENÍ - tělovýchovná a sportovní zařízení

DOPRAVNÍ A TECHNICKÁ INFRASTRUKTURA	
	SILNICE III. TŘÍDY
	MÍSTNÍ KOMUNIKACE

	OCHRANNÉ PÁSMO SILNICE A ŽELEZNICE
	HLUKOVÁ ISOFONA L _{Aeq} 60 dB PRO POHLITVÝ TERÉN
	HLUKOVÁ ISOFONA L _{Aeq} 50 dB PRO POHLITVÝ TERÉN
	CYKLOTURISTICKÉ TRASY
	TURISTICKÉ TRASY
	EL. VEDENÍ VN 22 kV + OCHRANNÉ PÁSMO EL. VEDENÍ
	EL. VEDENÍ VN 22 kV - NÁVRH ZRUŠENÍ LINKY
	EL. KABEL VN 22 kV
	EL. KABEL VN 22 kV - NÁVRH ZRUŠENÍ LINKY
	VODOVOD
	KANALIZACE JEDNOTNÁ
	KANALIZACE SPLAŠKOVÁ
	KANALIZACE DEŠŤOVÁ
	KANALIZAČNÍ VÝTLAK
	ČERPAČÍ STANICE
	ODLEHČOVACÍ KOMORA
	METALICKÝ TELEKOMUNICAČNÍ KABEL
	BEZPEČNOSTNÍ PÁSMO VTL PLYNOVODU
	OCHRANNÉ PÁSMO VTL
	STŘEDOTLAKÝ PLYNOVOD
	TRAFOSTANICE
	OTEVŘENÁ VODOTEČ
	ZATRUBNĚNÁ VODOTEČ

LIMITY VYUŽITÍ ÚZEMÍ	
	NADREGIONÁLNÍ BIOKORIDOR FUNKČNÍ
	STAVEBNÍ UZÁVĚRA - TRVALÝ ZÁBOR - KÓTA 372,0 m n.m.
	STAVEBNÍ UZÁVĚRA VD HNĚVKOVICE - KÓTA 375,0 m n.m.
	MAXIMÁLNÍ HRANICE NEGATIVNÍHO VLIVU PROSTŘEDÍ ČISTIRNÝCH ODPADNÍCH VOD - O.P. ČOV
	LOKÁLNÍ BIOKORIDOR FUNKČNÍ
	OCHRANNÉ PÁSMO LESNÍCH PLOCH
	PTAČÍ OBLAST
	LOKÁLNÍ BIOCENTRUM FUNKČNÍ
	OCHRANNÁ ZÓNA NADREGIONÁLNÍHO BIOKORIDORU
	HRANICE ZÁPLAVY Q5
	HRANICE ZÁPLAVY Q20
	HRANICE ZÁPLAVY Q100
	HRANICE POVODNĚ 2002

POZNÁMKA:
1) CELÁ LOKALITA Č. Z.1.E. LEŽÍ V OP RTH TŘEBOTOVICE A OP NADREGIONÁLNÍHO BIOKORIDORU
2) CELÁ LOKALITA Č. Z.1.A. LEŽÍ V OP RTH TŘEBOTOVICE A OP NADREGIONÁLNÍHO BIOKORIDORU
3) CELÁ LOKALITA Č. Z.1.D. LEŽÍ V OP RTH TŘEBOTOVICE
4) CELÁ LOKALITA Č. Z.1.B. LEŽÍ V OP RADIOLOK. PROSTŘEDÍ RTH TŘEBOTOVICE

A + U DESIGN s.r.o. ARCHITEKTI BRŮHA & POLCAROVÁ
PROJEKČNÍ A INŽENÝRSKÁ KANCELÁŘ, NOVÁ 24, Č. BUDĚJOVICE tel: 387436898 e: audeSIGN@audesign.cz

	VEDOUcí PROJEKTANT	ZODPOVĚDNÝ PROJEKTANT	KRESLIL
	ING. ARCH. D. POLCAROVÁ	ING. ARCH. D. POLCAROVÁ	T. KUNEŠ
	PORIZOVATEL	Městský úřad Hluboká nad Vltavou, odbor stavební a stavební úřad, Masarykova 36	

AKCE		ČÍSLO VÝKRESU	
Změna č.1 ÚP Hluboká nad Vltavou		00.1.	
VÝKRES KOORDINAČNÍ VÝKRES		ČÍSLO PŘÍLOHY	
STUPEŇ NÁVRH	MĚŘÍTKO	1:5 000	DATUM
FORMÁT 5x A4	ČÍSLO ZAKÁZKY	Z/095.3-13	červenec 2014