



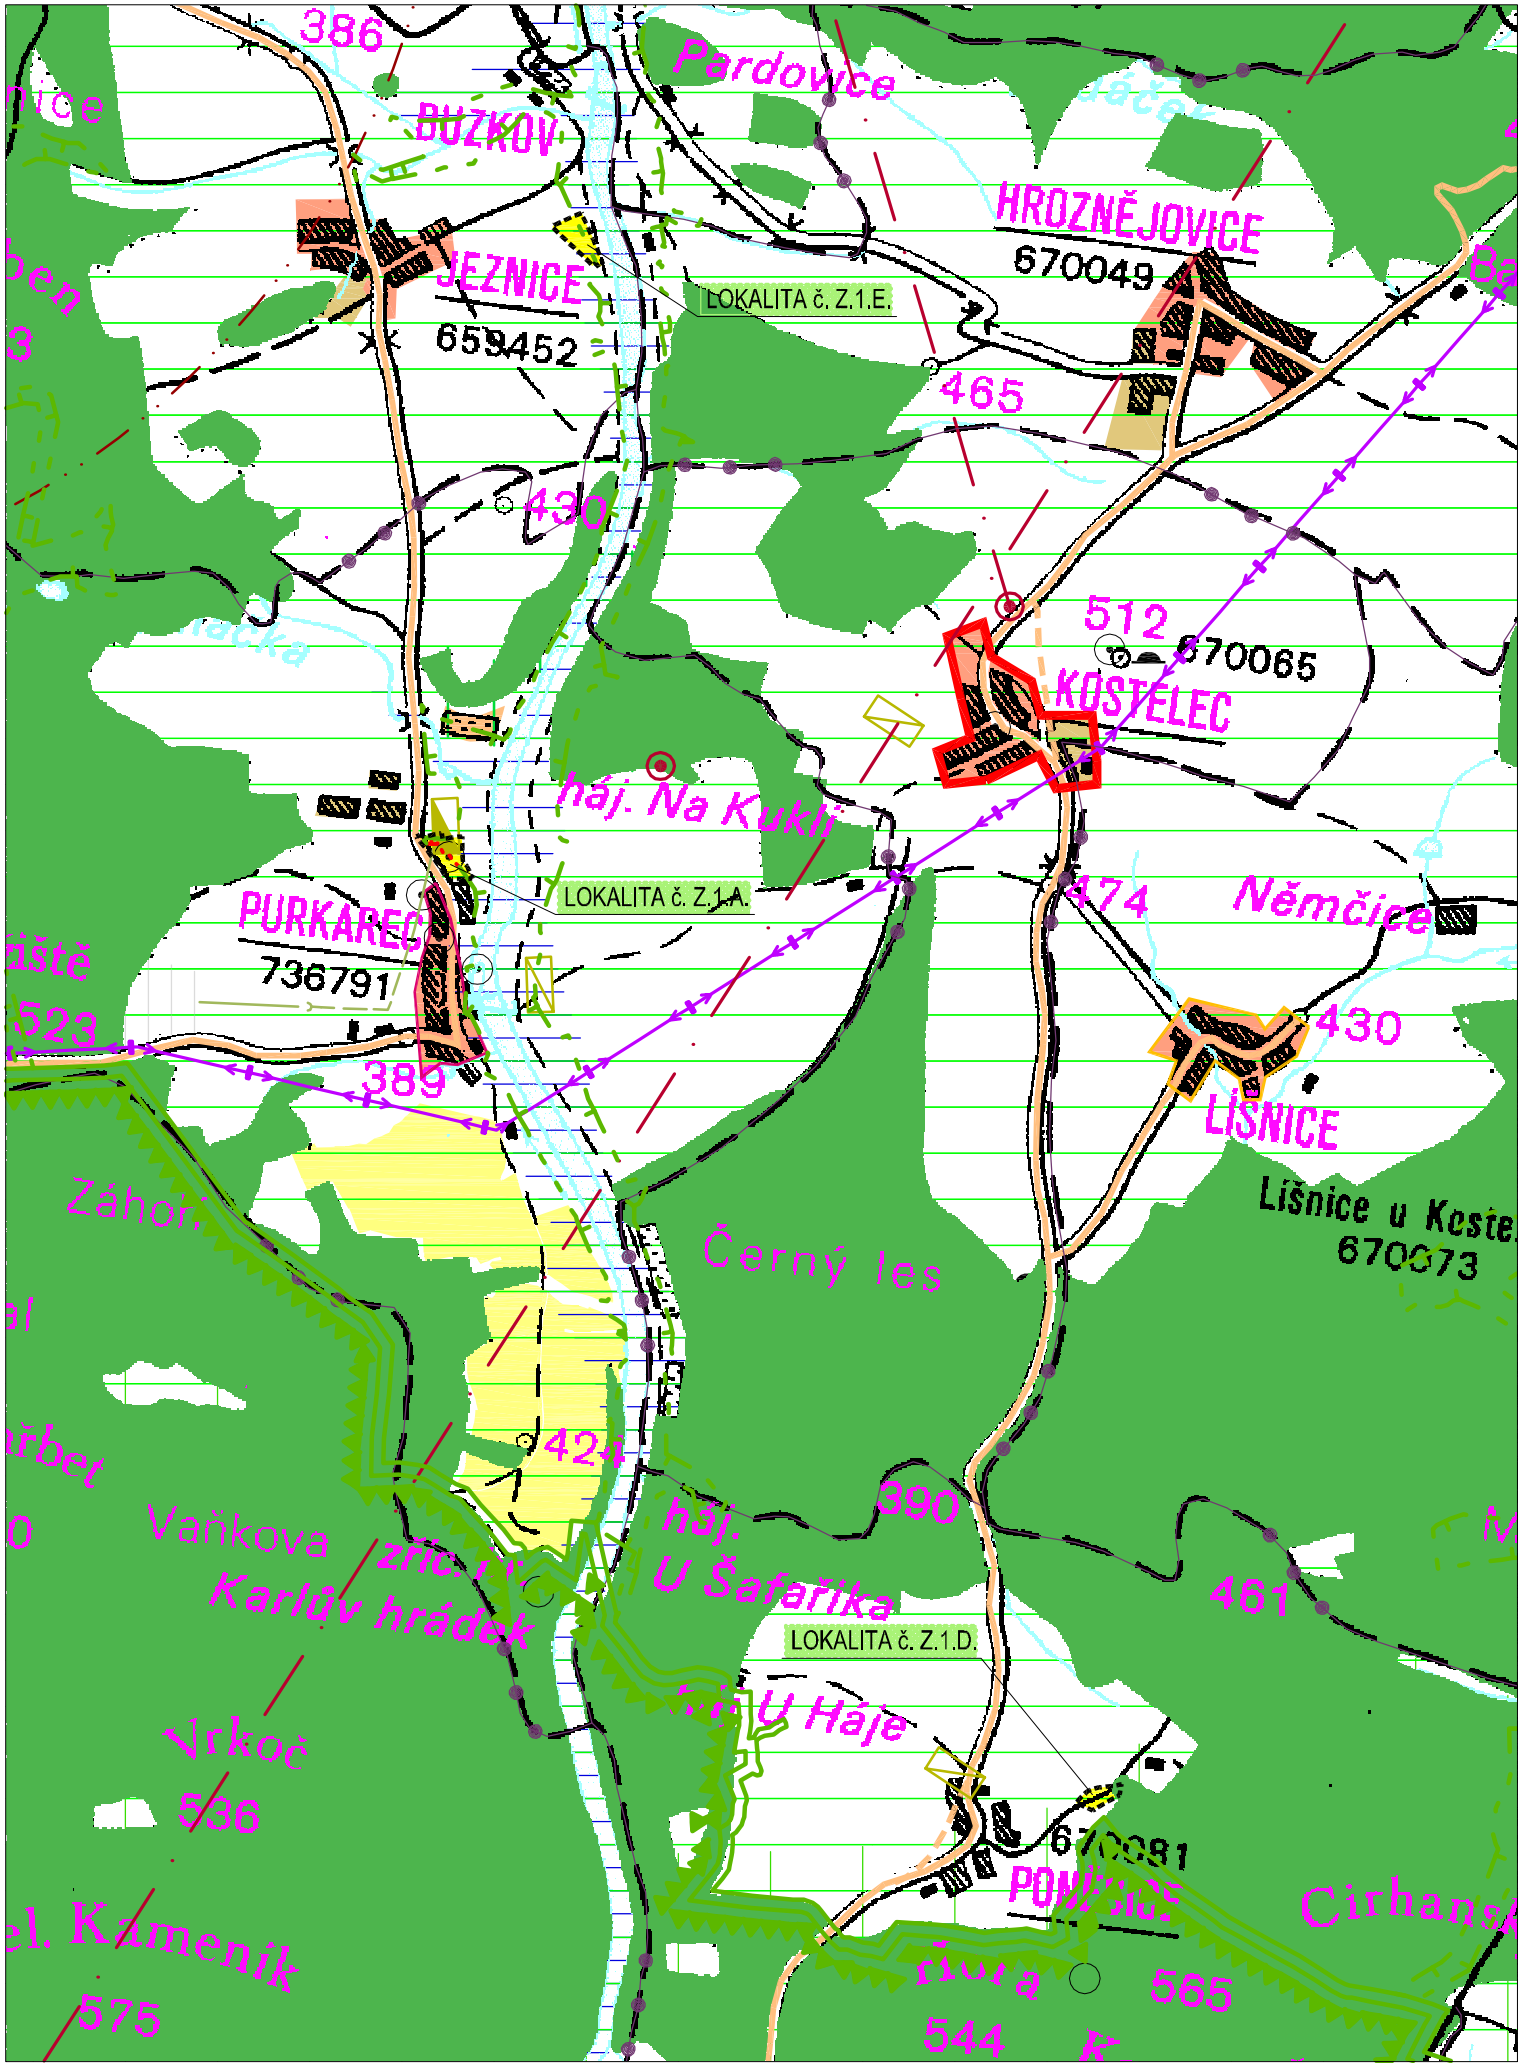

LOKALITA č. Z.1.A. - PURKAREC
LOKALITA č. Z.1.D. - Poněšice
LOKALITA č. Z.1.E. - Jeznice

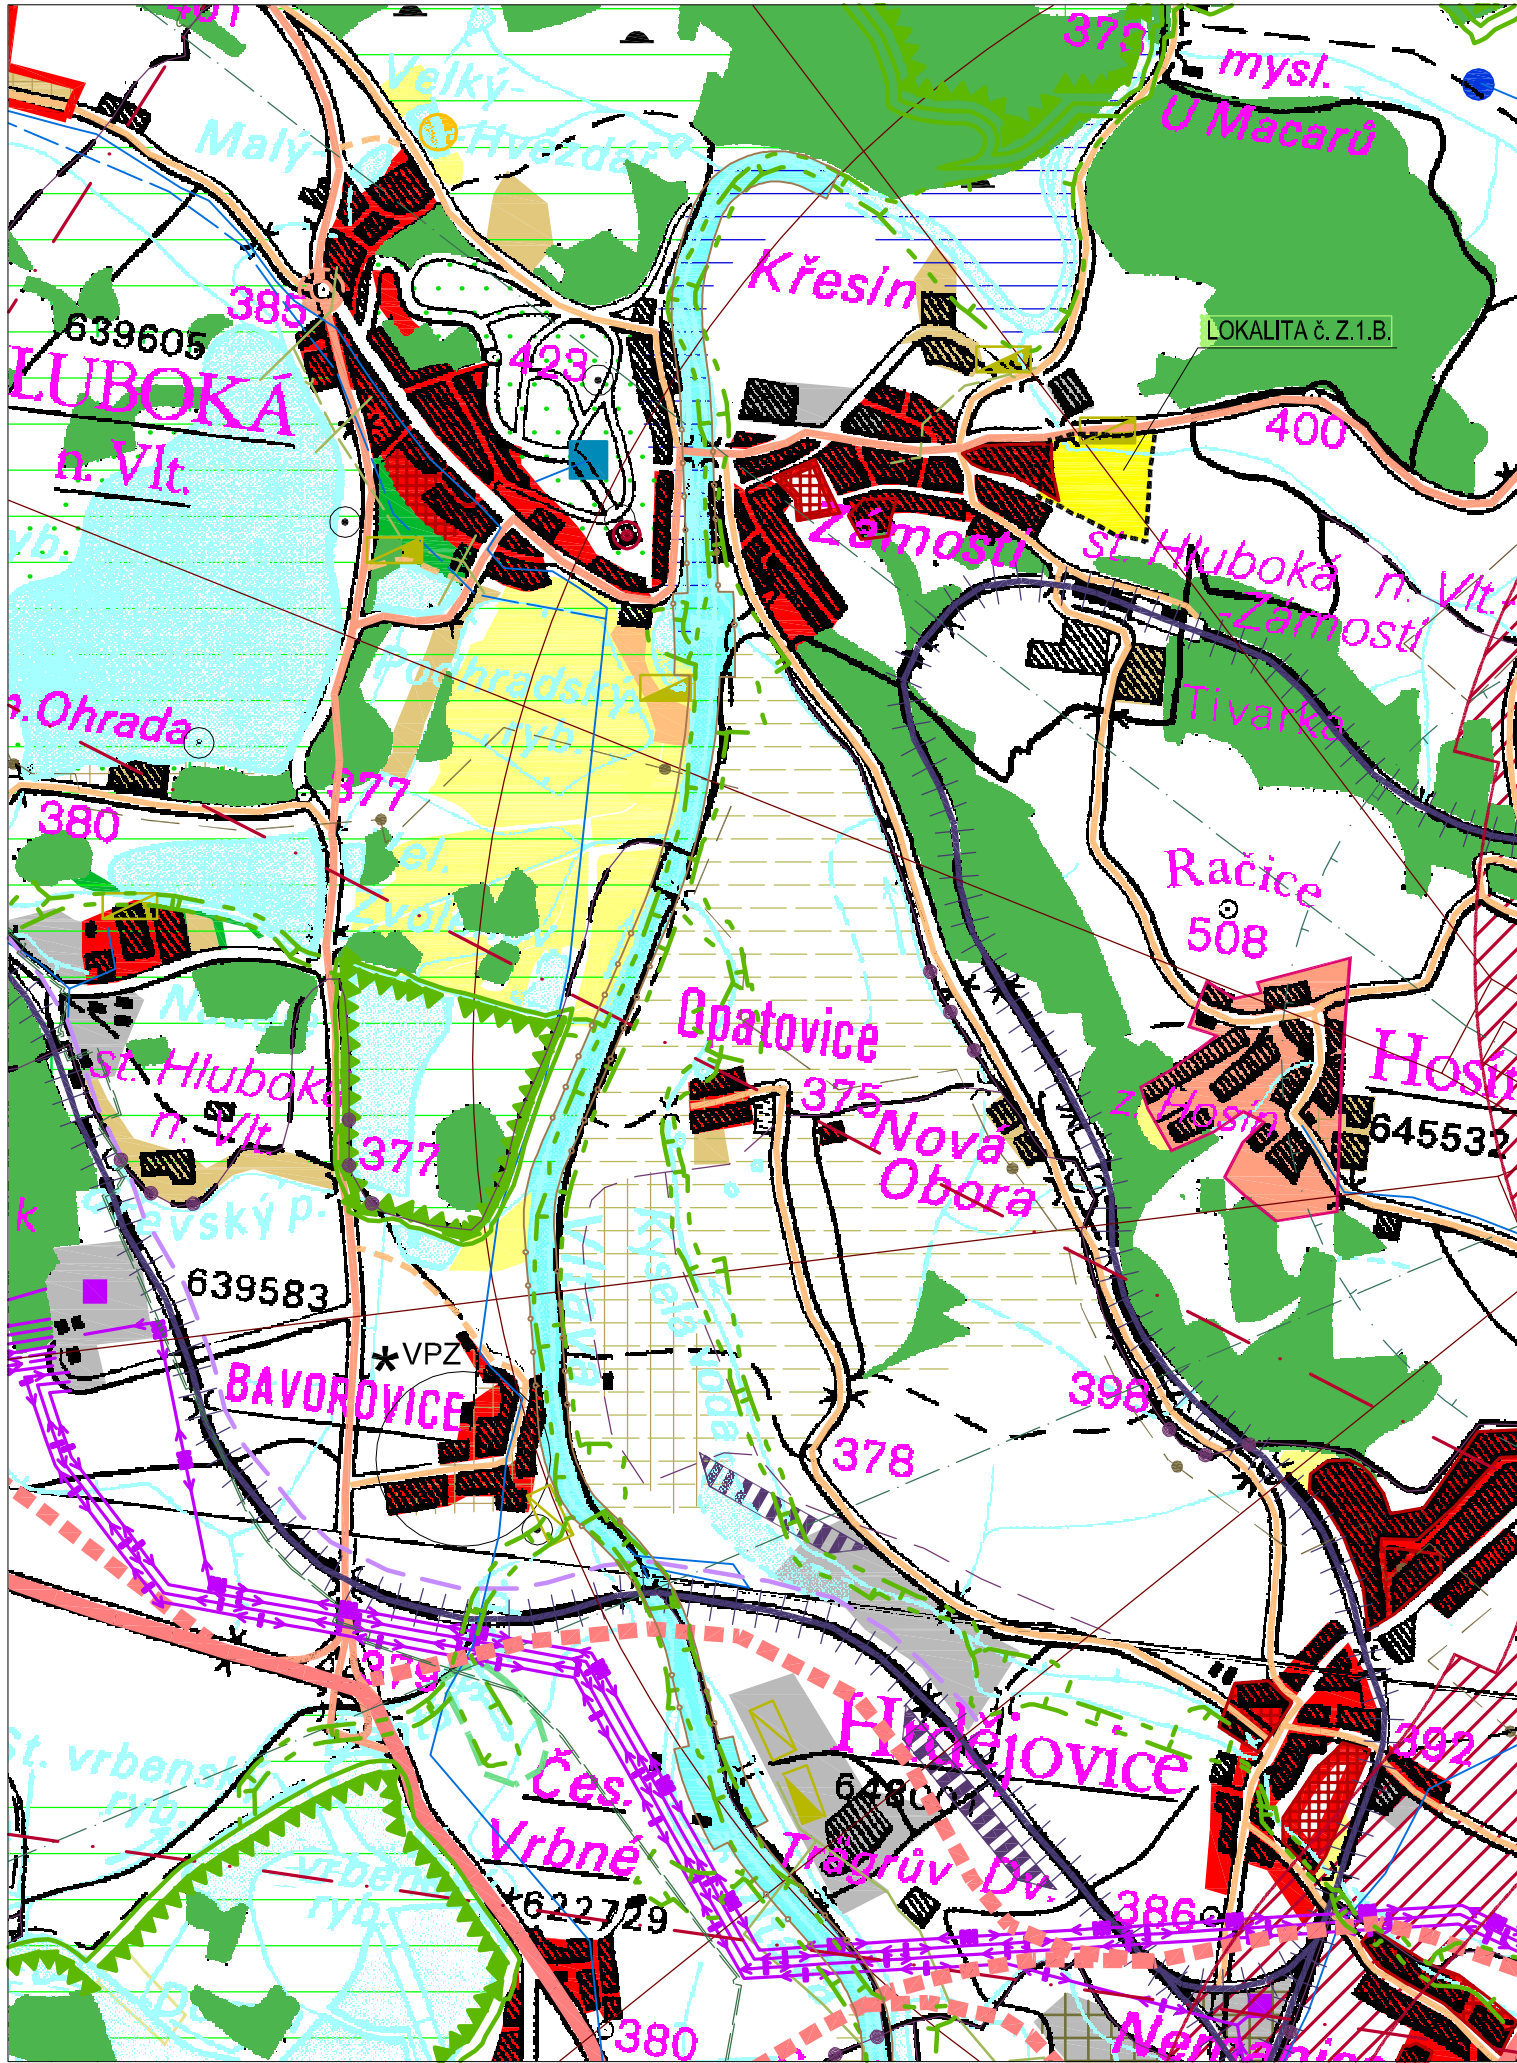

LOKALITA č. Z.1.B. - Hluboká nad Vlt. - Zámostí

LEGENDA :

STABILIZOVANÉ ÚZEMÍ	PLOCHY ZMĚN

HRANICE ŘEŠENÉHO ÚZEMÍ ZMĚNY č.1 ÚP HLUBOKÁ NAD VLTAVOU
POPIS LOKALIT ZMĚNY č.1 ÚP HLUBOKÁ NAD VLTAVOU
HRANICE KATASTRÁLNÍHO ÚZEMÍ

MĚSTSKÉ PARKY A ZELENÉ PÁSY
ZÓNA ZVÝŠENÉ PÉČE O KRAJINU
LESY ZVLÁŠTNÍHO URČENÍ - V UZNANÝCH OBORÁCH
- V SAMOSTATNÝCH BAŽANTNÍCH
- OBECNÝCH ZÁJMŮ

CHRÁNĚNÁ ÚZEMÍ PŘÍRODY
NADREGIONÁLNÍ BIOCENTRUM FUNKČNÍ
NADREGIONÁLNÍ BIOKORIDOR FUNKČNÍ
REGIONÁLNÍ BIOCENTRUM FUNKČNÍ
REGIONÁLNÍ BIOKORIDOR FUNKČNÍ

PRŮMYSL
PRŮMYSL, STAVEBNICTVÍ, ENERGETIKA, SLUŽBY
ZAŘÍZENÍ STAVENÍSTE JETE

ZEMĚDĚLSTVÍ
ZEMĚDĚLSKÁ ÚČELOVÁ VÝSTAVBA, RYBNÍČNÍ HOSPODÁŘSTVÍ
ZÁKLADNÍ CHOVNÉ OBJEKTY VODNÍ DRŮBEŽE
ZEMĚDĚLSKO - POTRAVINÁŘSKÝ KOMPLEX
ZELINÁŘSKÉ PLOCHY
LOŽISKA ZA TĚM NEUVAŽOVANÁ K TĚŽBĚ

KOMUNIKACE
KOMUNIKACE I. TŘÍDY
KOMUNIKACE II. TŘÍDY
KOMUNIKACE III. TŘÍDY
ŽELEZNIČNÍ PLOCHY
ŽELEZNIČNÍ TRATE
IV. ŽELEZNIČNÍ KORIDOR
ZDVOKOLEJNĚNÍ ŽELEZNICE
LETIŠTĚ
LETIŠTĚ - OSA

STABILIZOVANÉ
ÚZEMÍ
BYDLENÍ

PLOCHY
ZMĚN

OBYTNÁ ZÓNA STŘEDISEK OSÍDLENÍ
NESTŘEDISKOVÁ SÍDLA TRVALÉHO VÝZNAMU - ROZVOJOVÁ
NESTŘEDISKOVÁ SÍDLA TRVALÉHO VÝZNAMU
NESTŘEDISKOVÁ SÍDLA OSTATNÍ
REKREACE A CESTOVNÍ RUCH
SPORT A REKREACE
NESTŘEDISKOVÁ SÍDLA S REKREAČNÍM VYUŽITÍM

OCHRANNÁ PÁSMA

OCHRANNÁ PÁSMA
VNITŘNÍ ZÓNA HAVARIJNÍHO PLÁNOVÁNÍ JETE - ZÓNA 5 KM
VNĚJŠÍ ZÓNA HAVARIJNÍHO PLÁNOVÁNÍ JETE - ZÓNA 13 KM
★ VPZ - VESNICKÁ PAMÁTKOVÁ ZÓNA
KULTURNÍ PAMÁTKY
ARCHEOLOGICKÉ PAMÁTKY
VODNÍ NÁDRŽE NAVRHOVANE, UVAŽOVANE
RYBNÍKY S REKREAČNÍM VYUŽITÍM
ZDROJE PODZEMNÍCH VOD
VODOJEM
HLAVNÍ VODOVODNÍ ŘADY - PITNÁ VODA
ČISTÍRNÝ ODPADNÍCH VOD
HLAVNÍ KANALIZAČNÍ ŘADY
KORIDOR VLTAVSKÉ VODNÍ CESTY
TRASY ELEKTRICKÉHO VEDENÍ - 110 kV
- 400 kV
ROZVODNA
RADIORELEOVÁ TRASA
RADIOKOMUNKAČNÍ VYSÍLAČ
HORKOVOD

SÍTĚ

A + U DESIGN s. r. o. ARCHITEKTI BRŮHA & POLCAROVÁ
PROJEKČNÍ A INŽENÝRSKÁ KANCELÁŘ, NOVÁ 24, ČBUDĚJOVICE tel 387436898 a u design@audesign.cz

a u DESIGN	VEDOUČÍ PROJEKTANT ING. ARCH. D. POLCAROVÁ	ZODPOVĚDNÝ PROJEKTANT ING. ARCH. D. POLCAROVÁ	KRESLIL T. KUNEŠ
	POŘIZOVATEL Městský úřad Hluboká nad Vltavou, odbor stavební a stavební úřad, Masarykova 36		
AKCE Změna č.1 ÚP Hluboká nad Vltavou			
ČÍSLO VÝKRESU II.2.			
ČÍSLO PARÉ			
VÝKRES STUPĚŇ FORMÁT	ŠIRŠÍ VZTAHY NÁVRH 4x A4	MĚŘITKO 1:25 000 ČÍSLO ZAKÁZKY Z/095.3-13	DATUM červenec 2014