
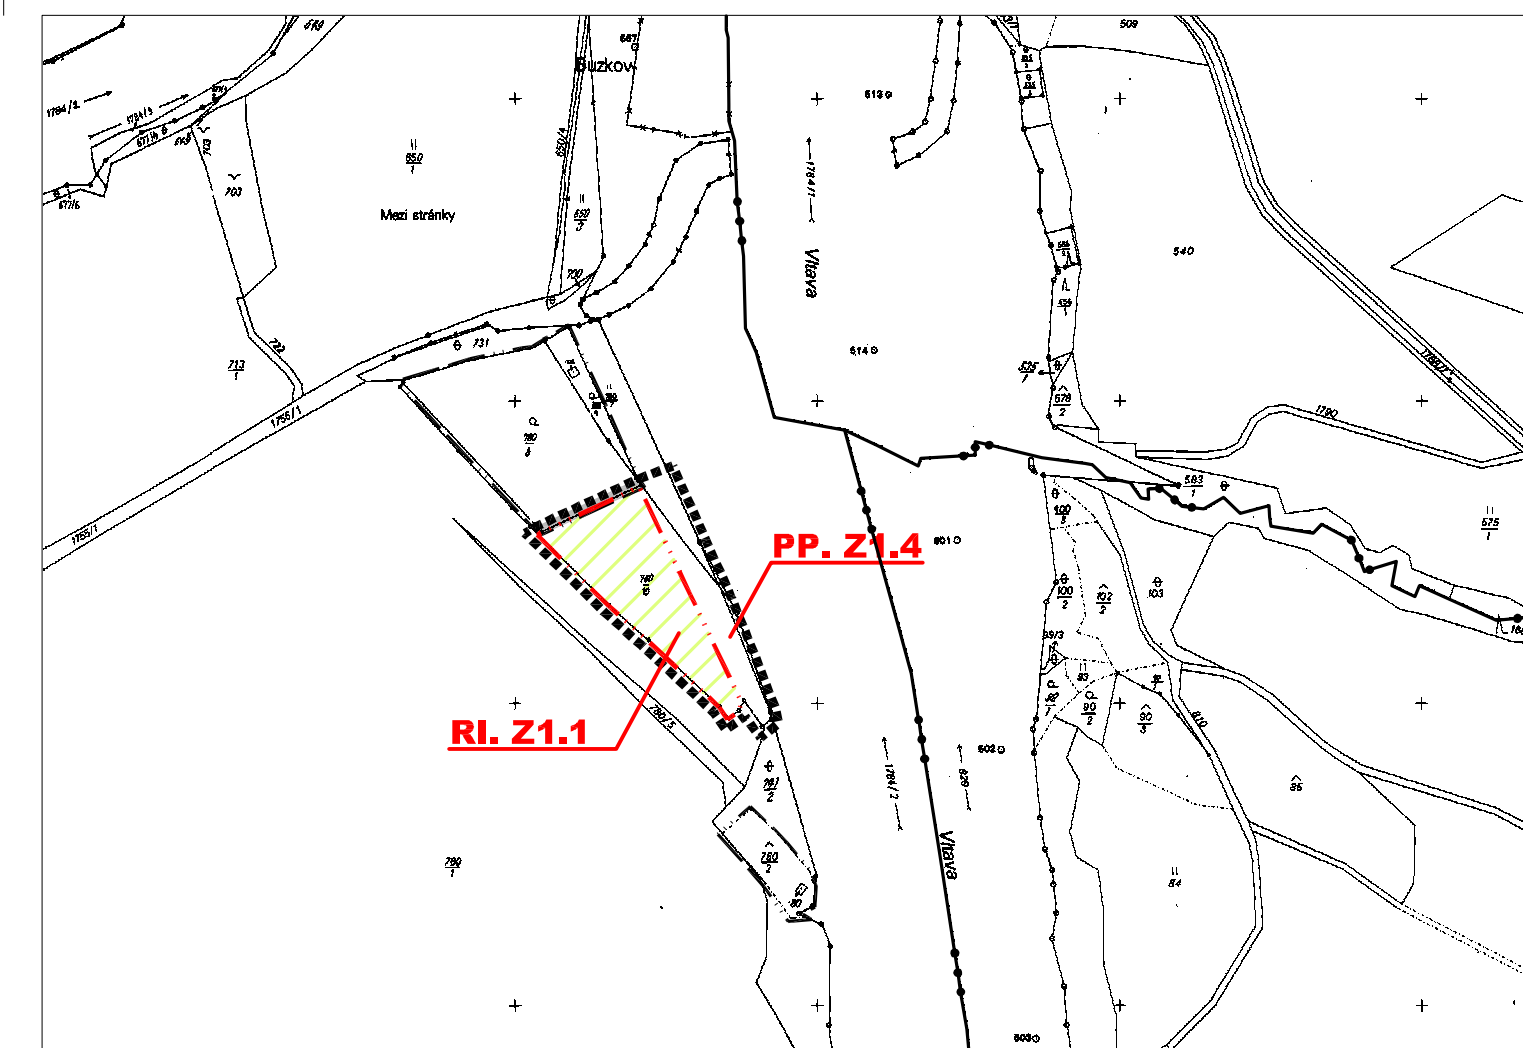
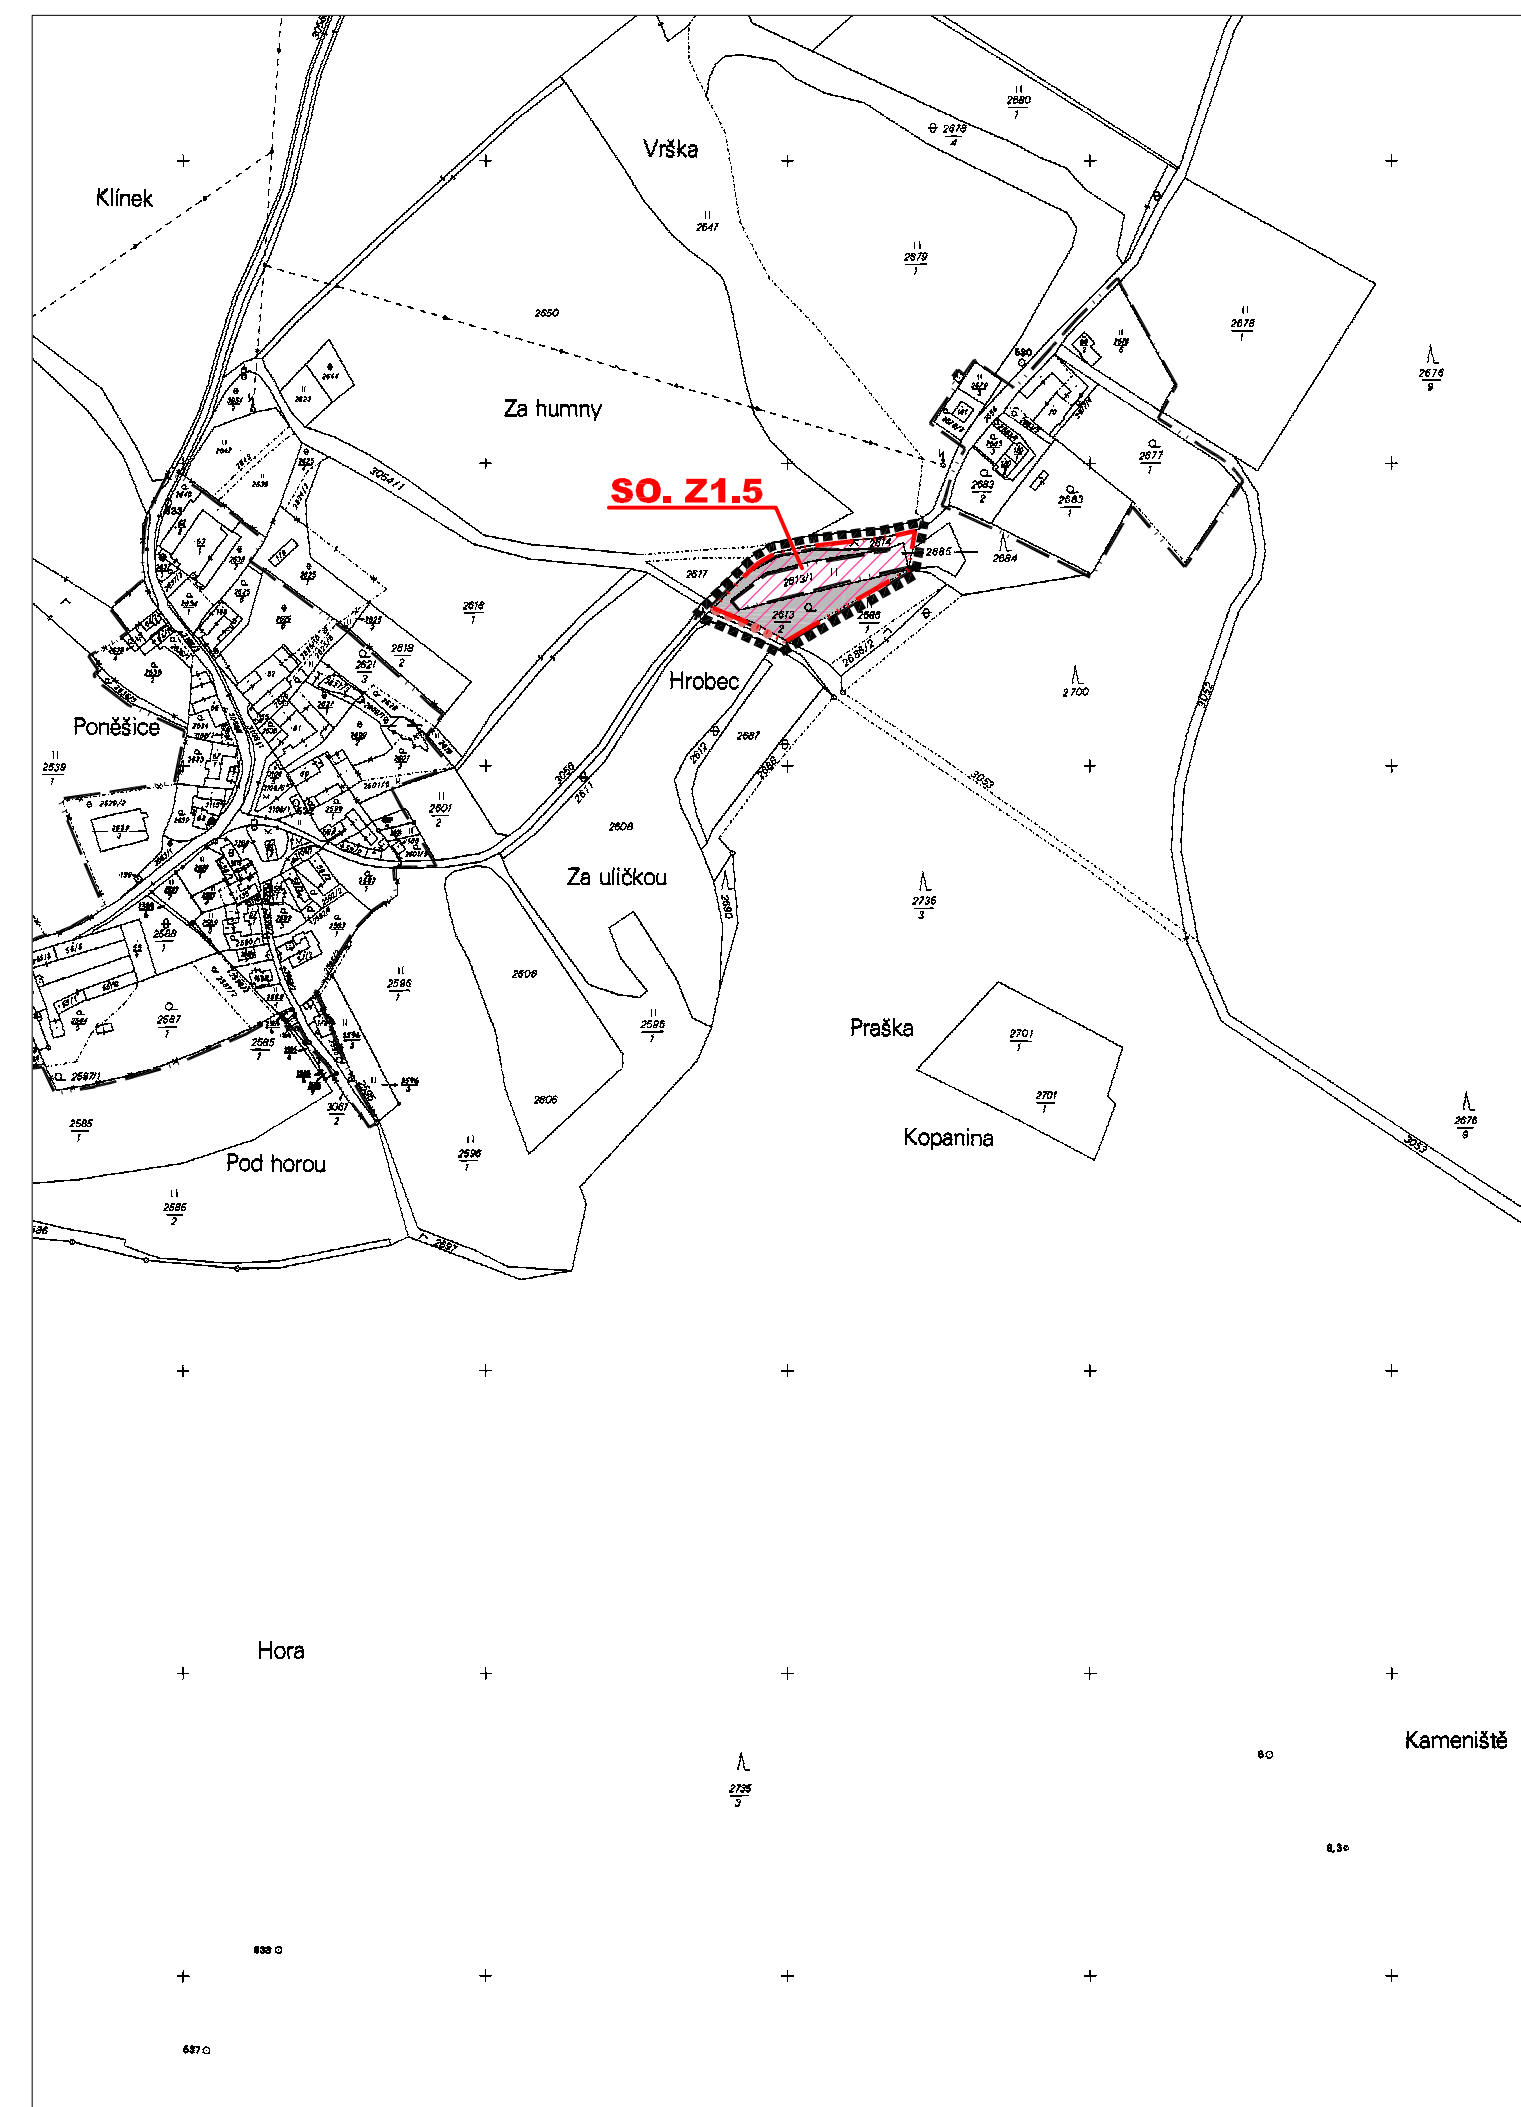
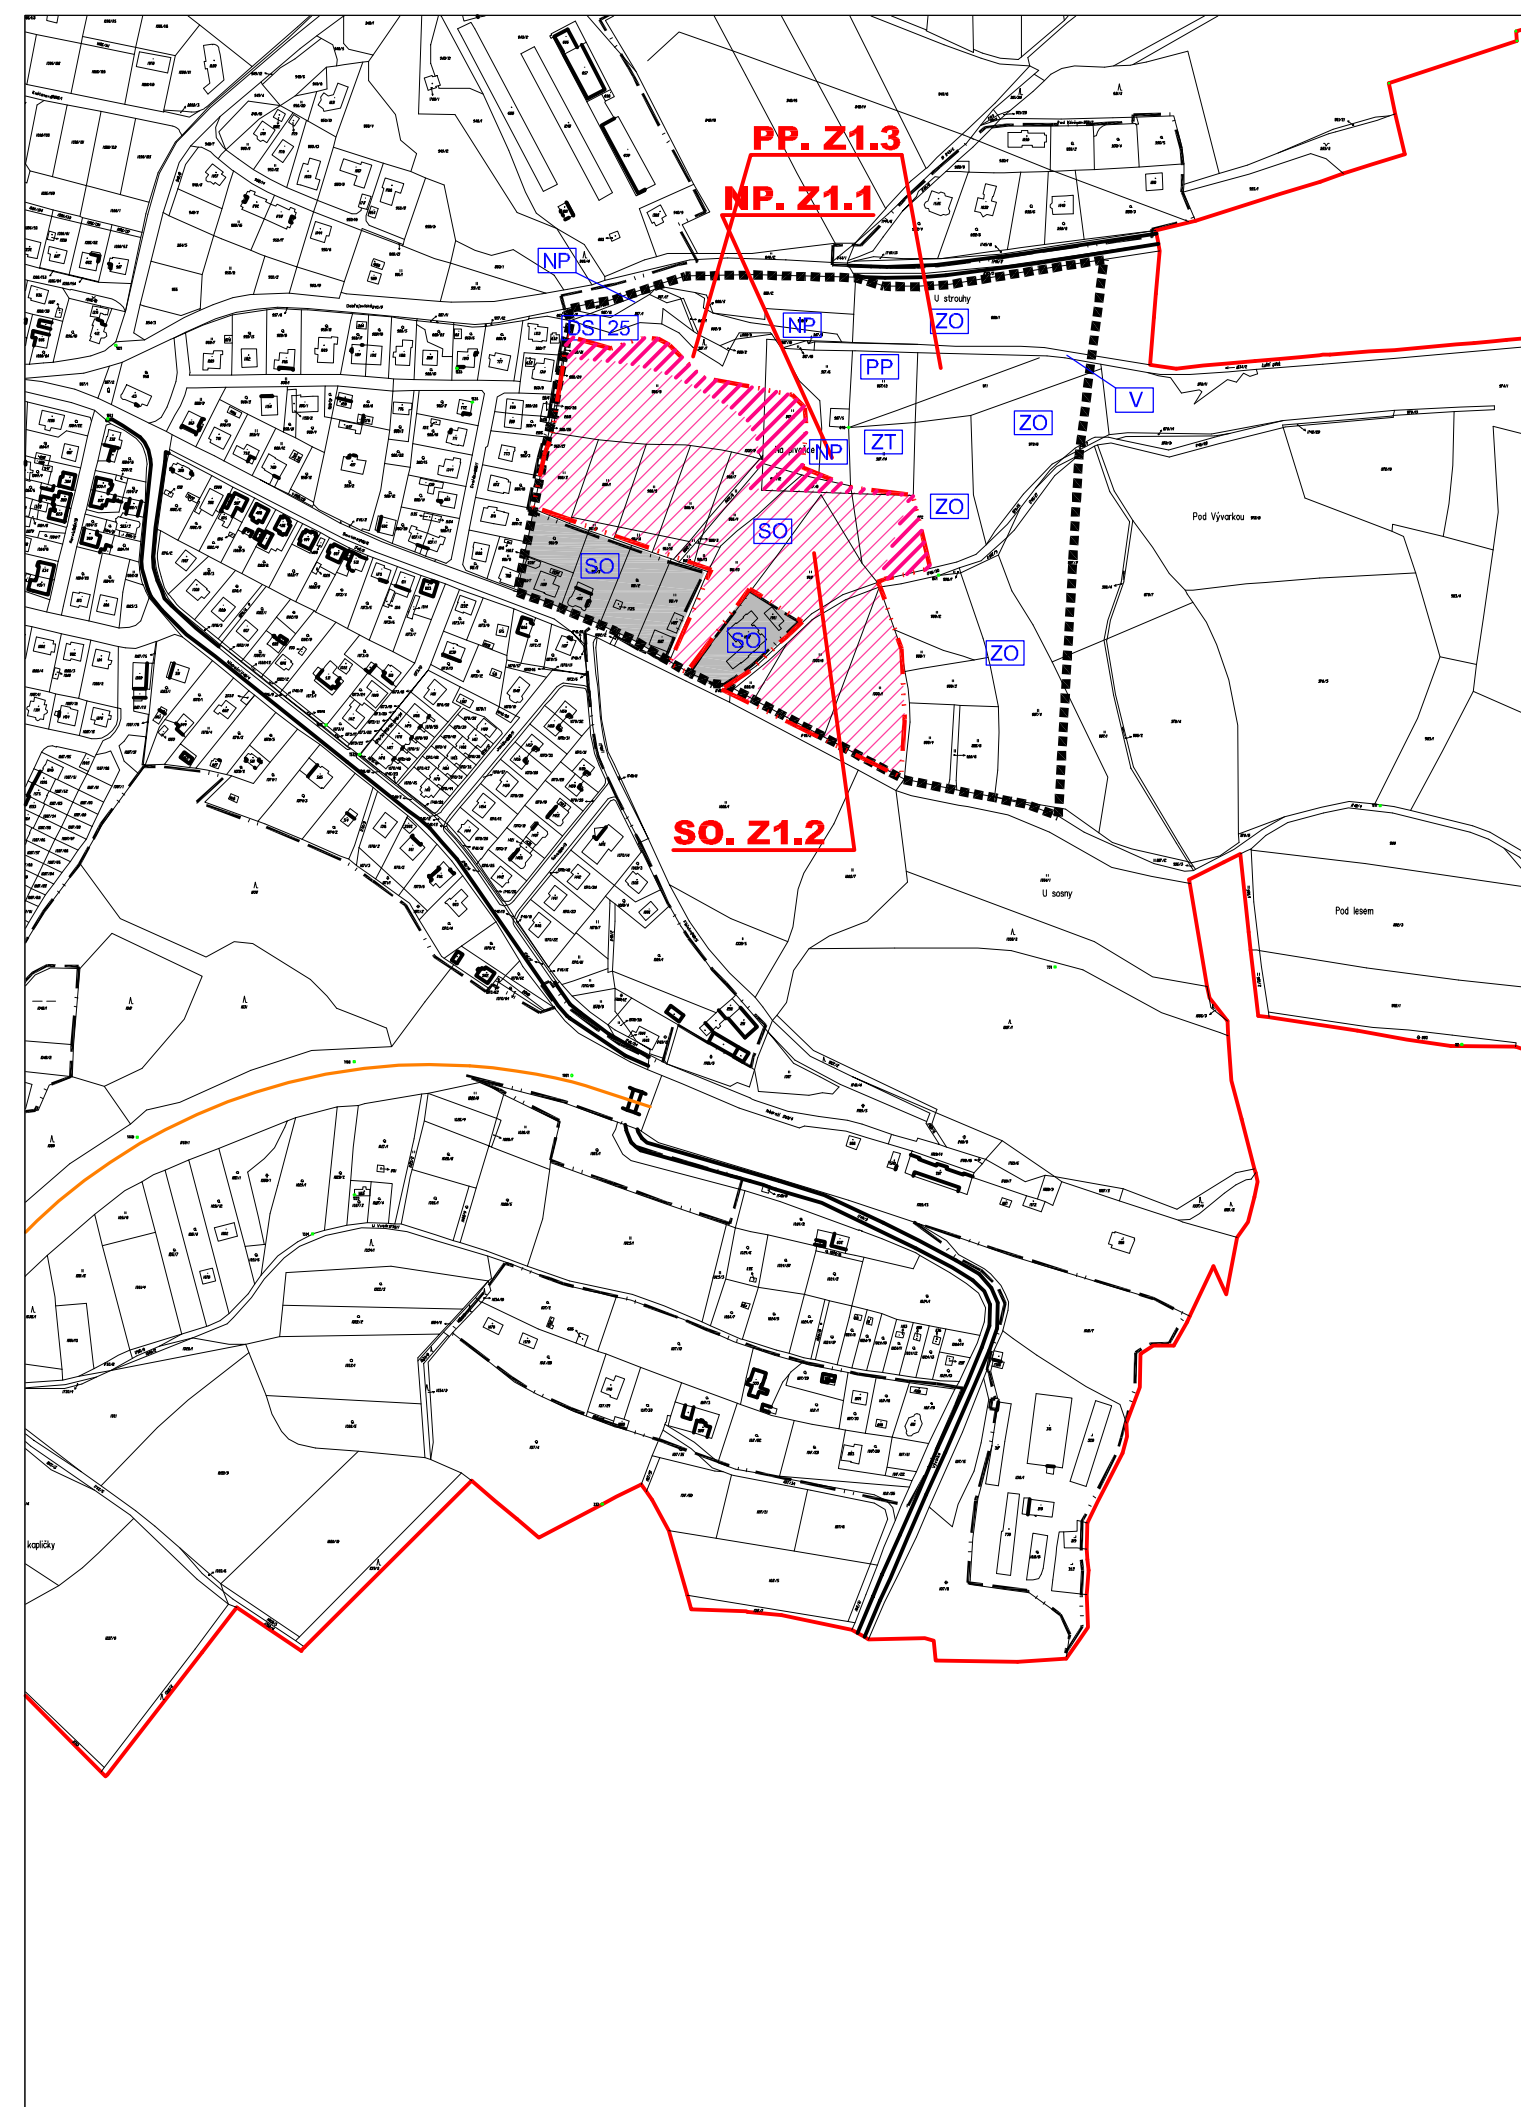


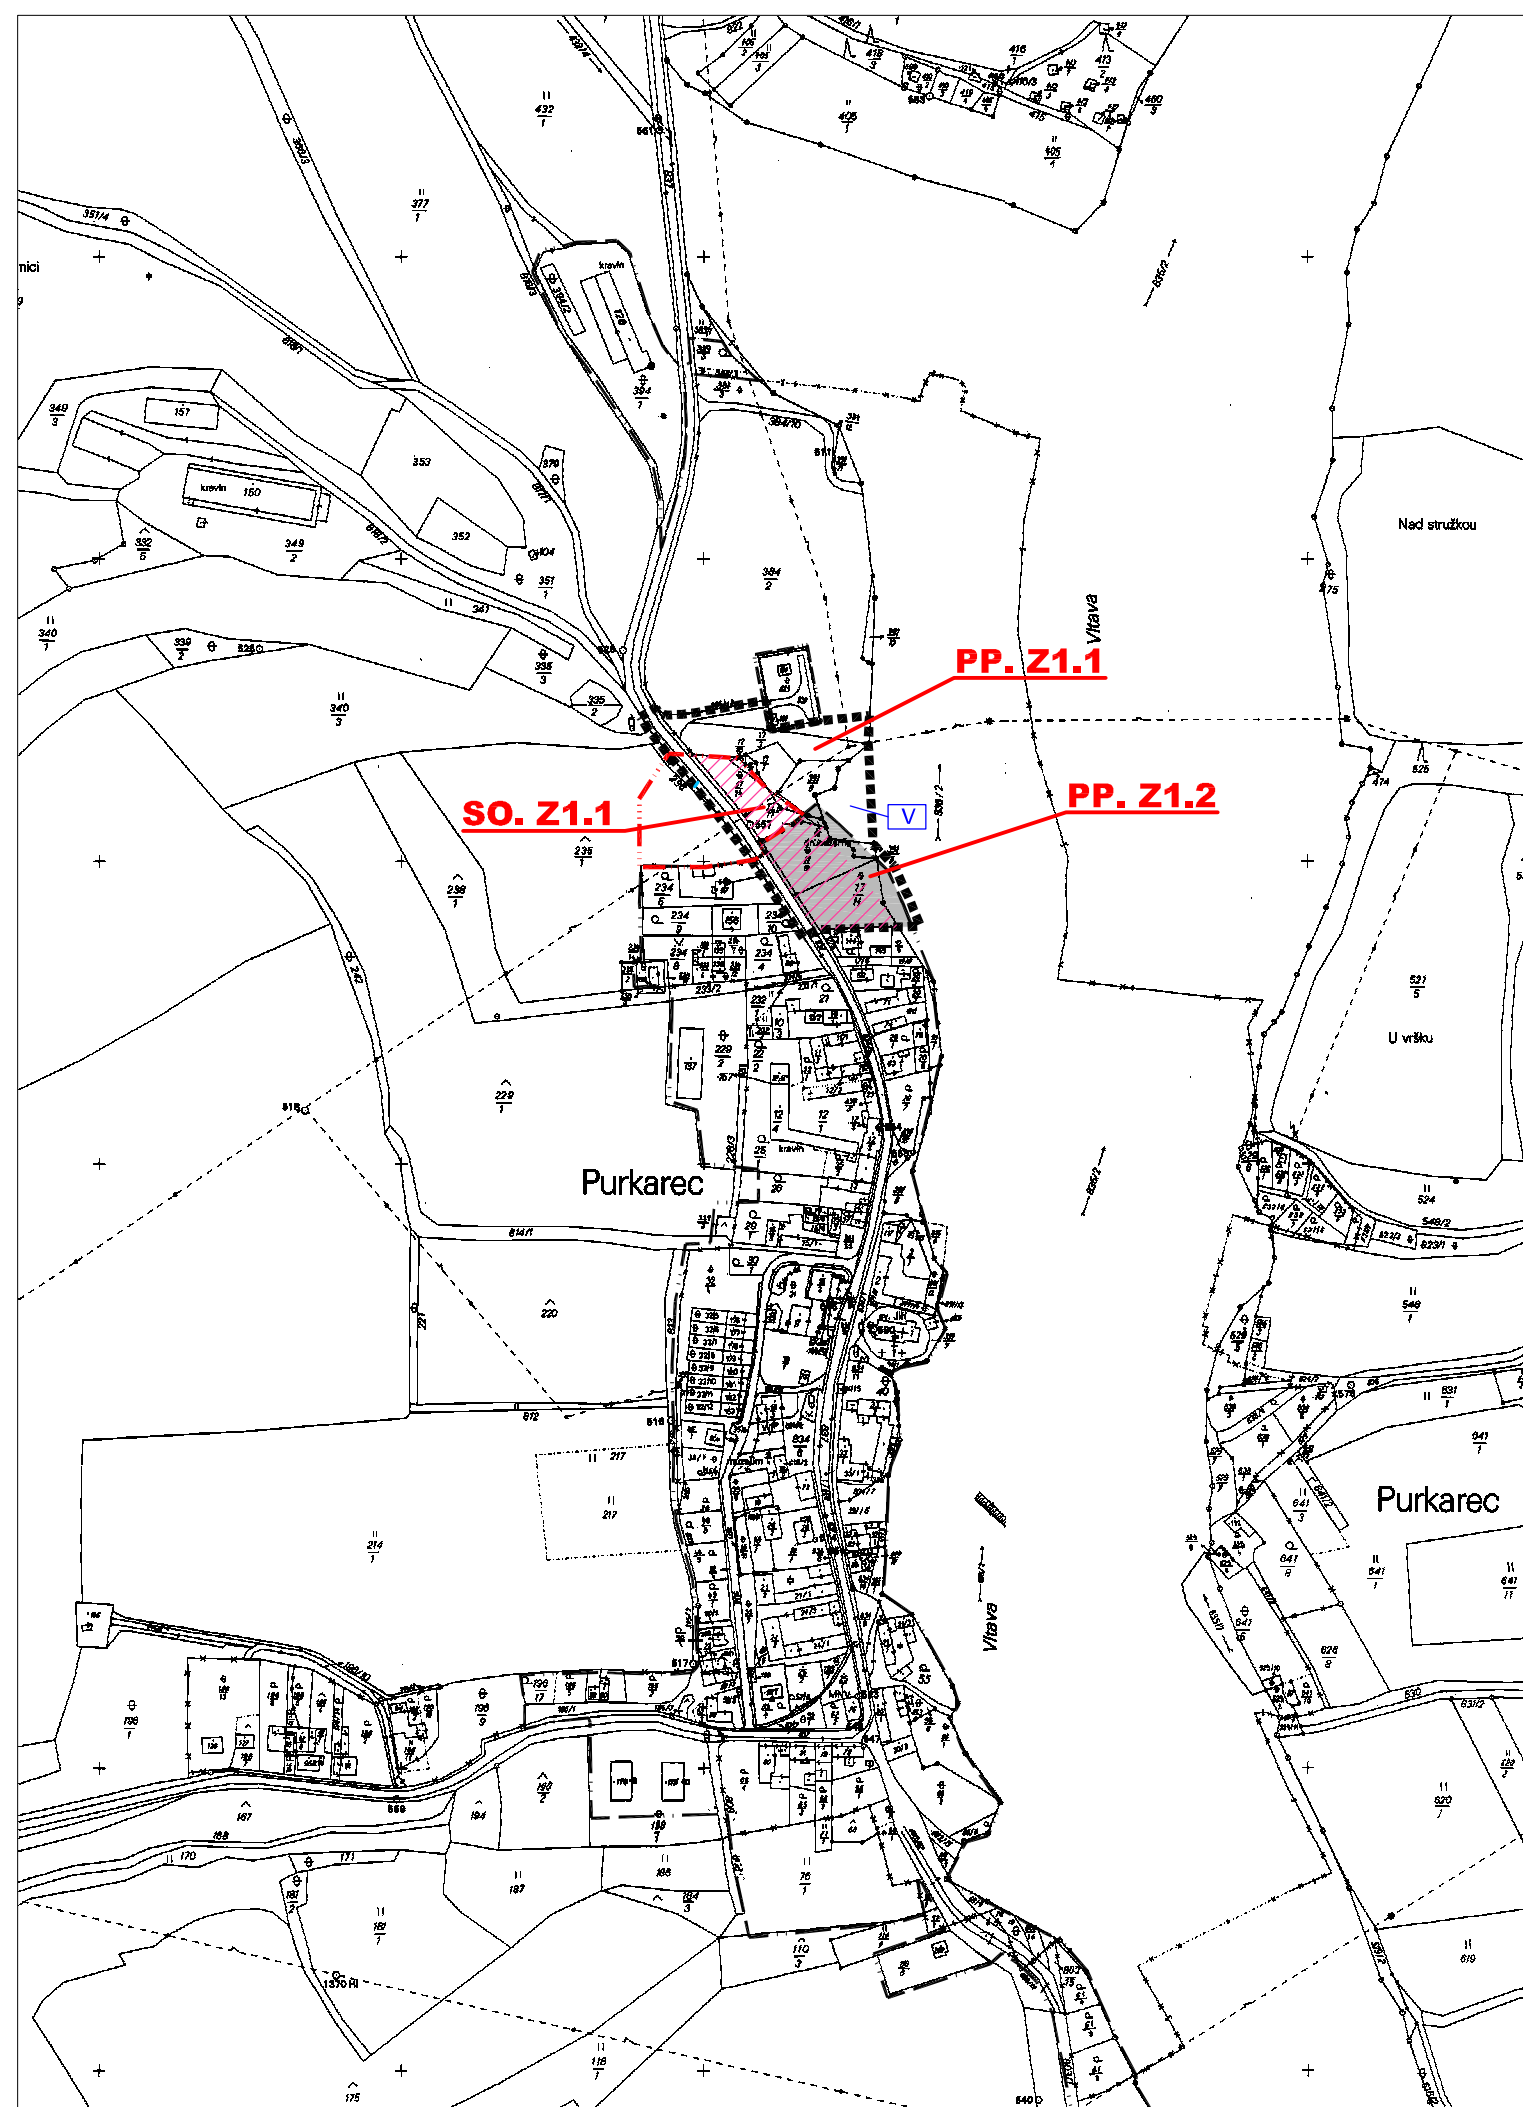

LEGENDA	
HRANICE A ZNAČENÍ	
	HRANICE ŘEŠENÉHO ÚZEMÍ ZMĚNY č.1 ÚP HLUBOKÁ NAD VLTAVOU
	HRANICE KATASTRÁLNÍHO ÚZEMÍ
	HRANICE ZASTAVĚNÉHO ÚZEMÍ
	HRANICE ZASTAVITELNÝCH PLOCH
	POPIS PLOCH STABILIZOVANÉHO ÚZEMÍ - OZNAČENÍ VYUŽITÍ PLOCH
	POPIS ZASTAVITELNÝCH PLOCH
	VYMEZENÍ PLOCHY ZASTAVĚNÉHO ÚZEMÍ
	ZASTAVITELNÉ PLOCHY SMÍŠENÉ OBYTNÉ
	ZASTAVITELNÉ PLOCHY SMÍŠENÉ OBYTNÉ - ROZŠÍŘENÁ ČÁST V RÁMCI ZMĚNY č.1
	ZASTAVITELNÉ PLOCHY PRO RODINNOU REKREACI
	ZASTAVITELNÉ PLOCHY OBČANSKÉHO VYBAVENÍ - tělovýchovná a sportovní zařízení

A + U		DESIGN s. r. o.		ARCHITEKTI		BRŮHA		&		POLCAROVÁ	
PROJEKČNÍ A INŽENÝRSKÁ KANCELÁŘ, NOVÁ 24, Č.BUDĚJOVICE		tel 387436898								budesign@budesign.cz	
		VEDOUcí PROJEKTANT		ZODPOVĚDNÝ PROJEKTANT		KRESLIL					
		ING. ARCH. D. POLCAROVÁ		ING. ARCH. D. POLCAROVÁ		T. KUNEŠ					
		POŘIZOVATEL		Městský úřad Hluboká nad Vltavou, odbor stavební a stavební úřad, Masarykova 36							
AKCE		Změna č.1 ÚP Hluboká nad Vltavou								ČÍSLO VÝKRESU 0.1.	
										ČÍSLO PARE	
VÝKRES		VÝKRES ZÁKLADNÍHO ČLENĚNÍ ÚZEMÍ									
STUPEŇ NÁVRH		MĚŘÍTKO		1:5 000		DATUM		červenec 2014			
FORMÁT 5x A4		ČÍSLO ZAKÁZKY		Z/095.3-13							