




LOKALITA č. Z.6.A. - ZÁMOSTÍ - PILA

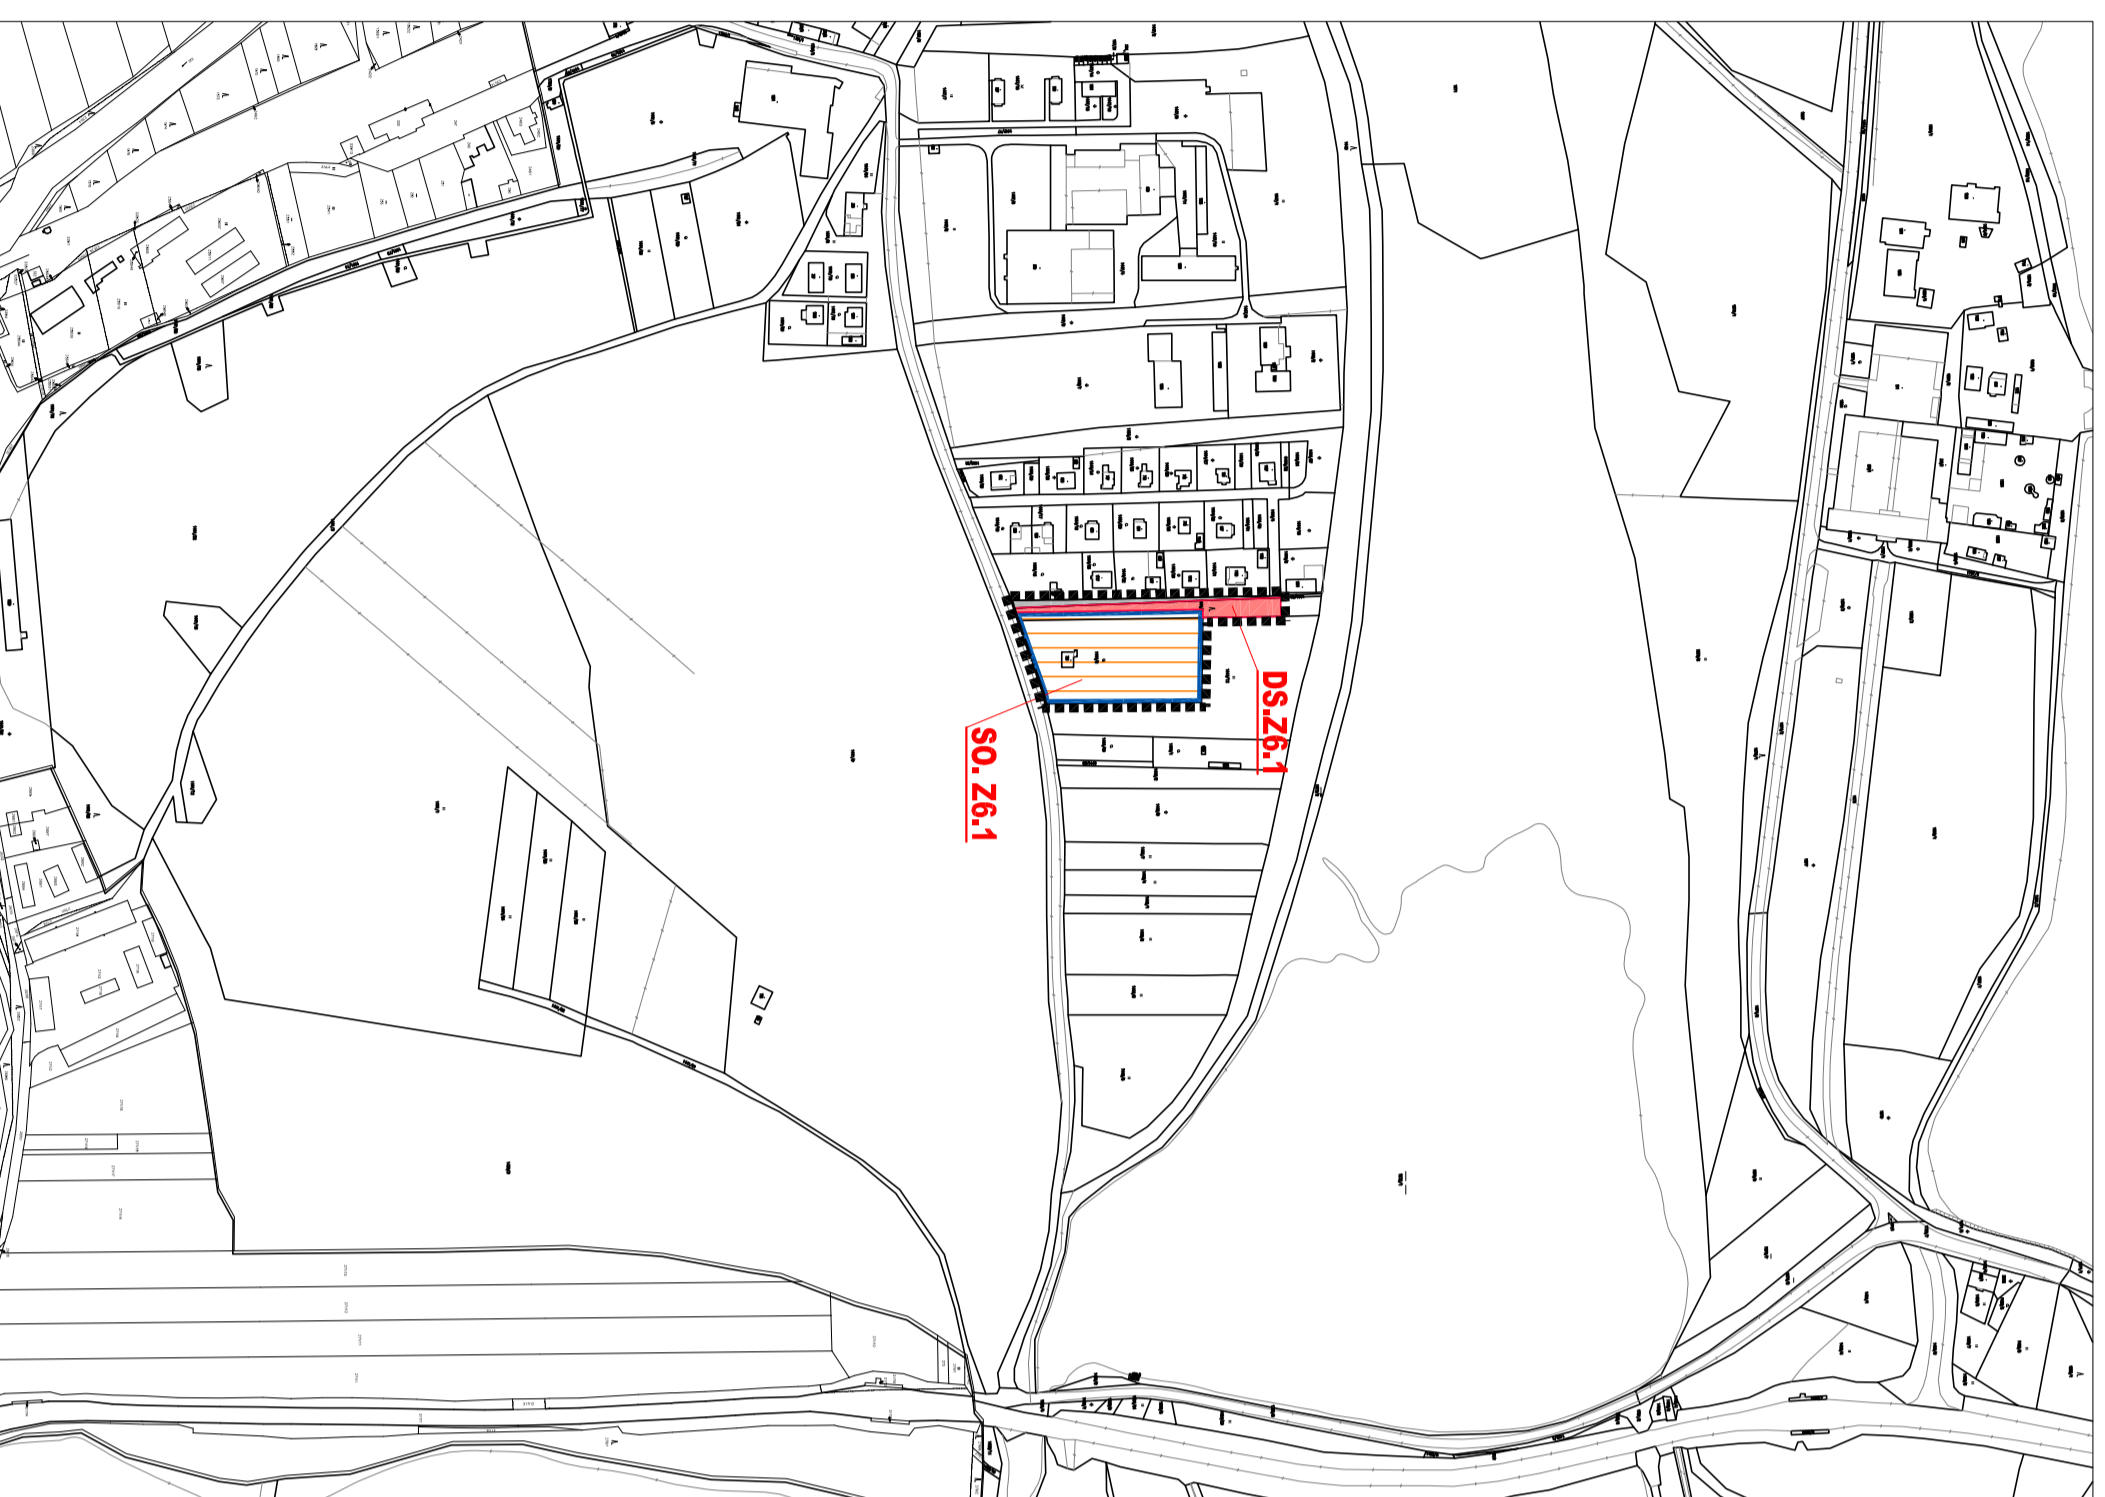

LOKALITA č. Z.6.B. - SUDÁRNA

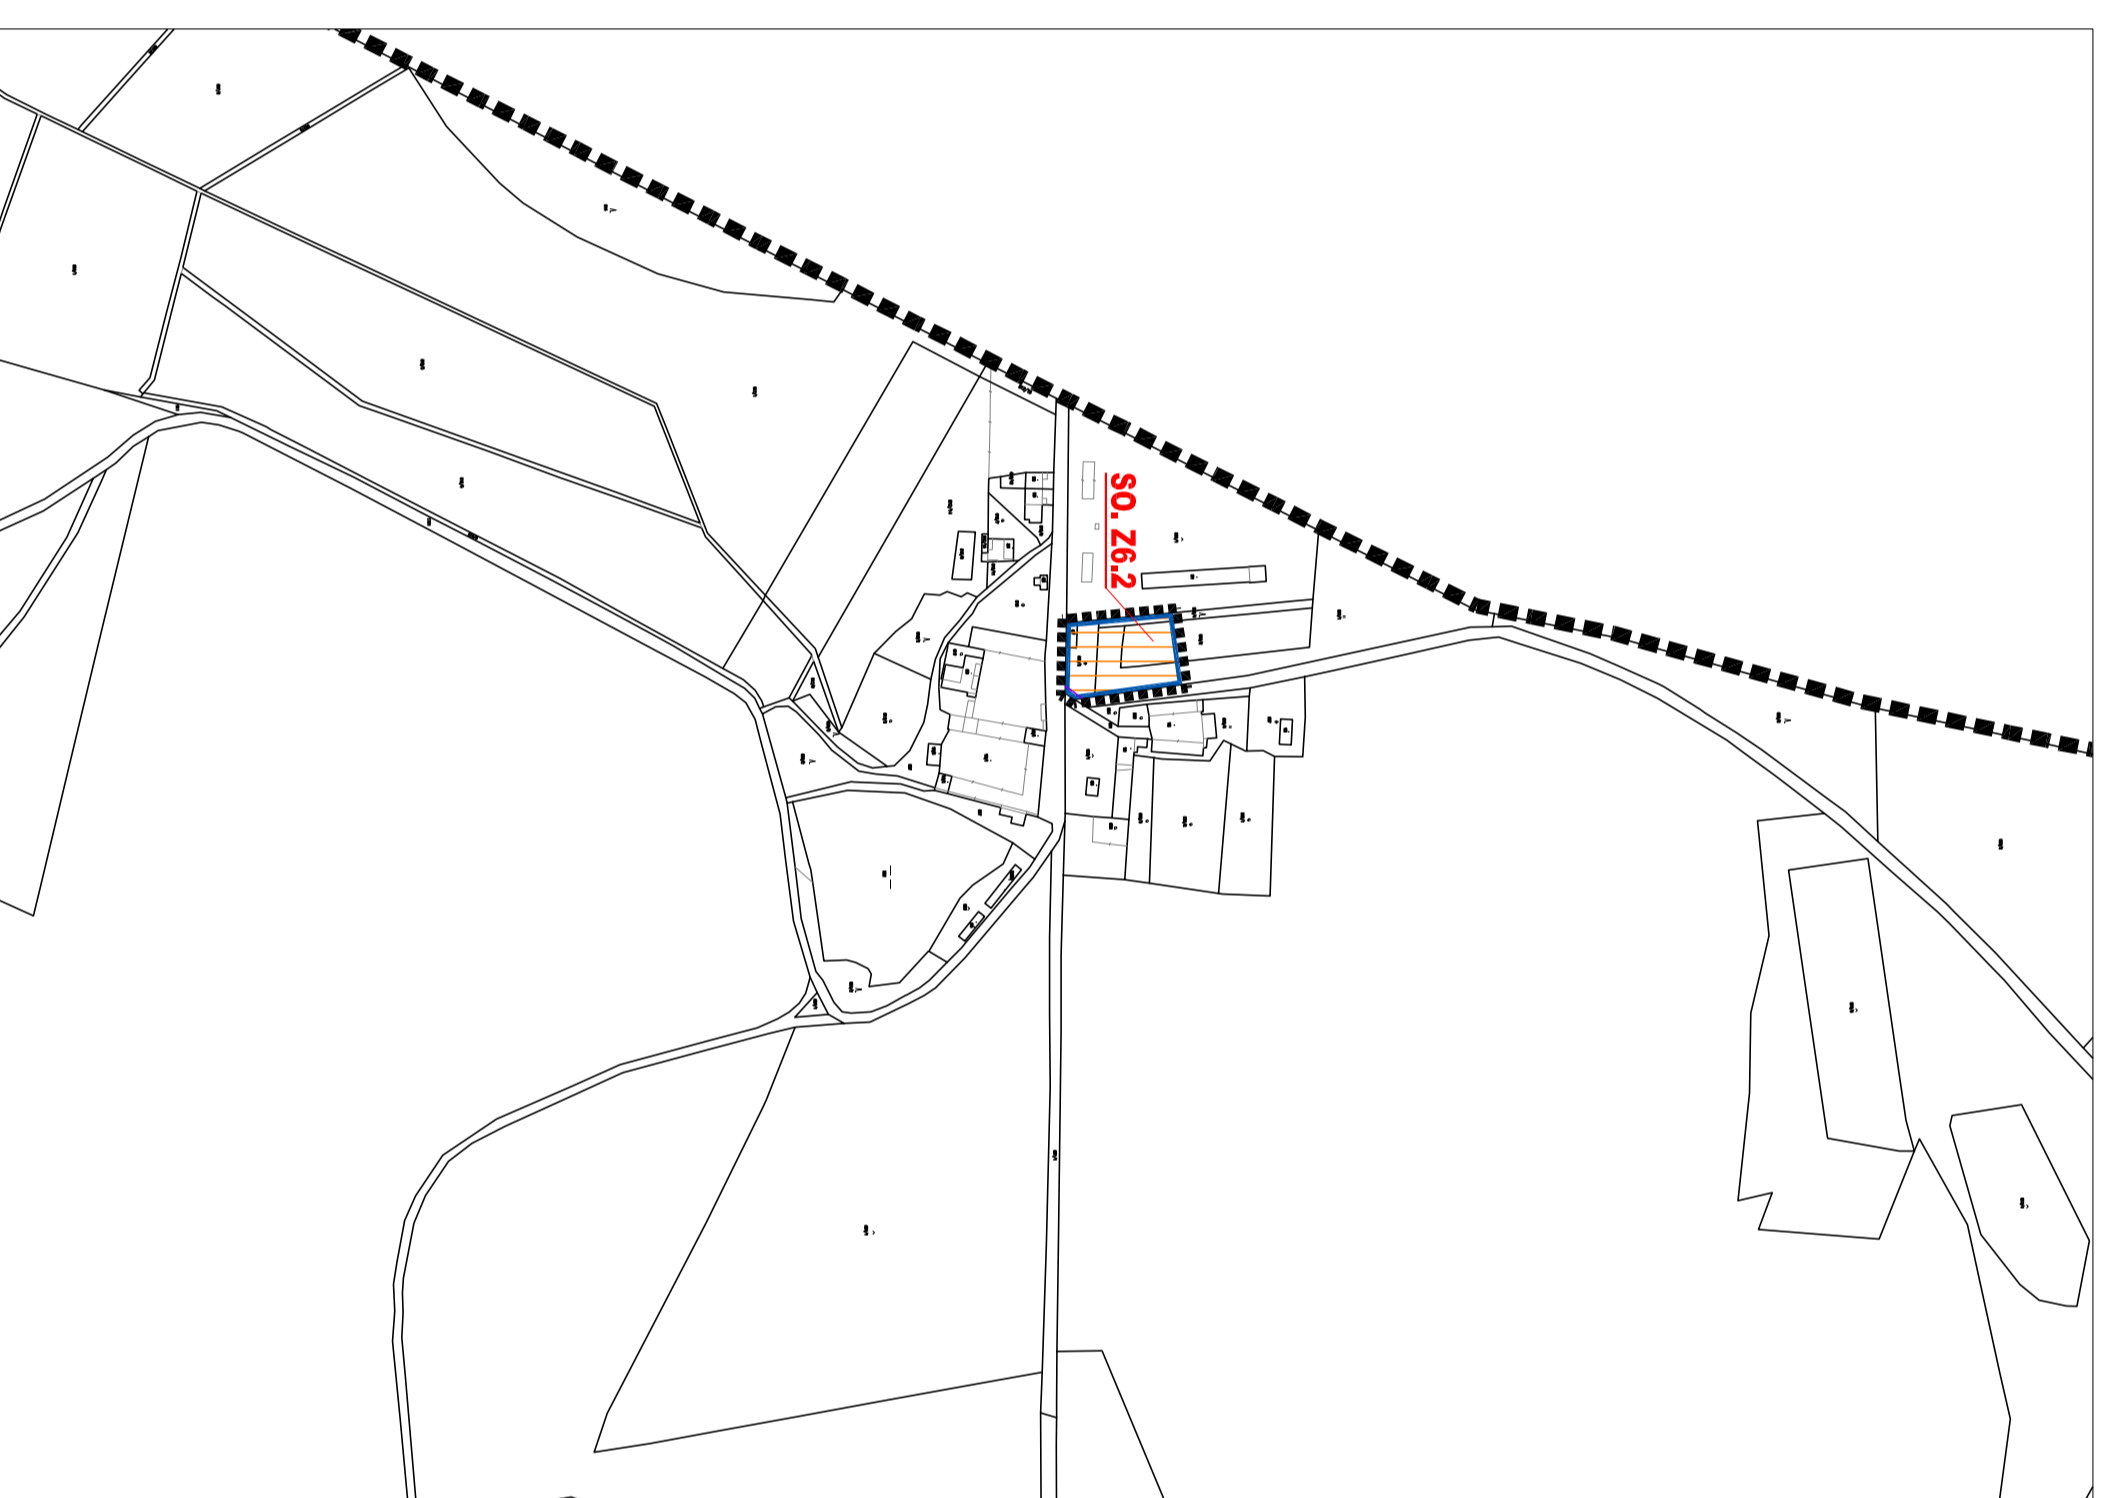

LOKALITA č. Z.6.C. - STARÁ OBORA

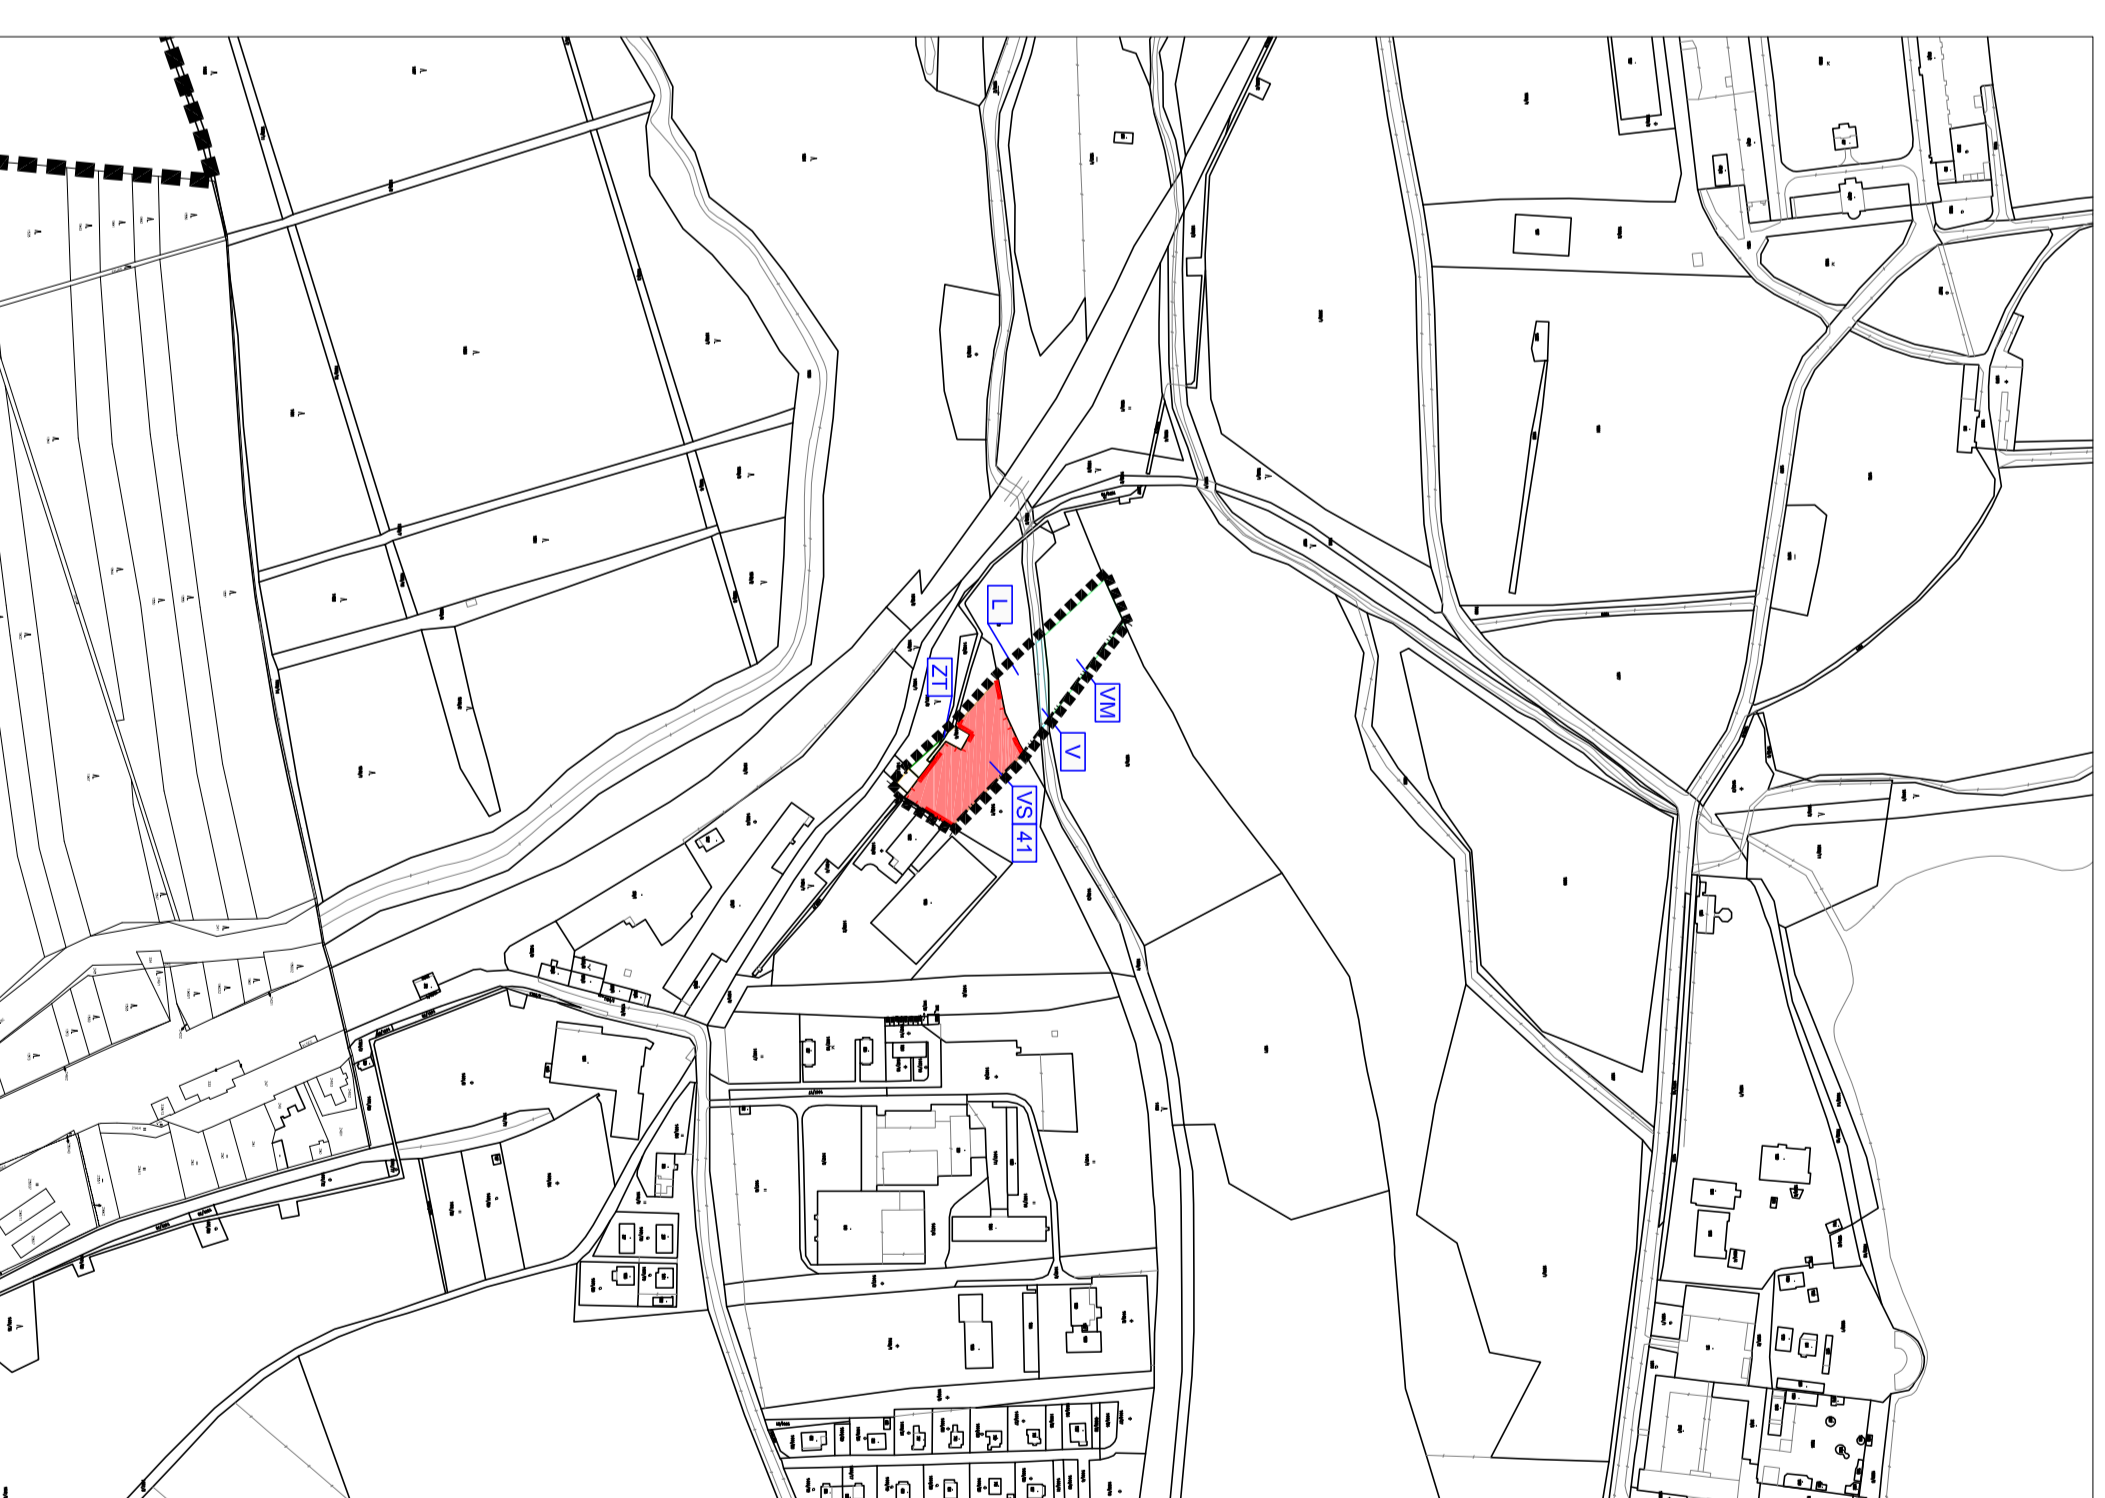

LOKALITA č. Z.6.D. - SUDÁRNA

LEGENDA

HRANICE A ZNAČENÍ

	HRANICE ŘEŠENÉHO ÚZEMÍ ZMĚNY ÚP HLUBOKÁ NAD VLTAVOU
	HRANICE ZASTAVĚNÉHO ÚZEMÍ
	HRANICE ZASTAVITELNÝCH PLOCH
	HRANICE PLOCHY PŘESTAVBY
	HRANICE PLOCHY ZASTAVĚNÉHO ÚZEMÍ
	VYMEZENÍ PLOCHY ZASTAVĚNÉHO ÚZEMÍ
	VYMEZENÍ PLOCH PŘESTAVBY
	VYMEZENÍ PLOCH KTERÉ JE NUTNO ŘEŠIT ÚZEMNÍ STUDIÍ
	POPIS PLOCH STABILIZOVANÉHO ÚZEMÍ - OZNAČENÍ VYUŽITÍ PLOCH
	POPIS ZASTAVITELNÝCH PLOCH

ZMĚNA č. 6 ÚP HLUBOKÁ NAD VLTAVOU

č. 6. HLUBOKÁ NAD VLTAVOU

PORIZOVATEL:	Městský úřad Hluboká nad Vltavou, odbor stavební a stavební úřad			
OBJEDNATEL:	Obec Hluboká nad Vltavou			
ZPRACOVATEL:	A+I Ingier, s.r.o. Nová 199/24, 370 01 České Budějovice IČ: 059 17 335			
FORMÁT: 6x44	MĚŘÍTKO: 1:5 000	STUPĚŇ: NÁVRH SJ	DATUM: leden 2017	PAGE:
SOBĚRNĚ 1: Iczmerna_dč_up_hluboka_nad_vltavou_zc_17-01-14.dwg	č. ZAKÁZKY: 020.1/16			
NAZEV VÝKRESU:	VÝKRES ZAKLADNÍHO ČLENĚNÍ			ČÍSLO VÝKRESU:
				1.1.

