



LOKALITA č. Z.6.A. - ZÁMOSTÍ - PILA

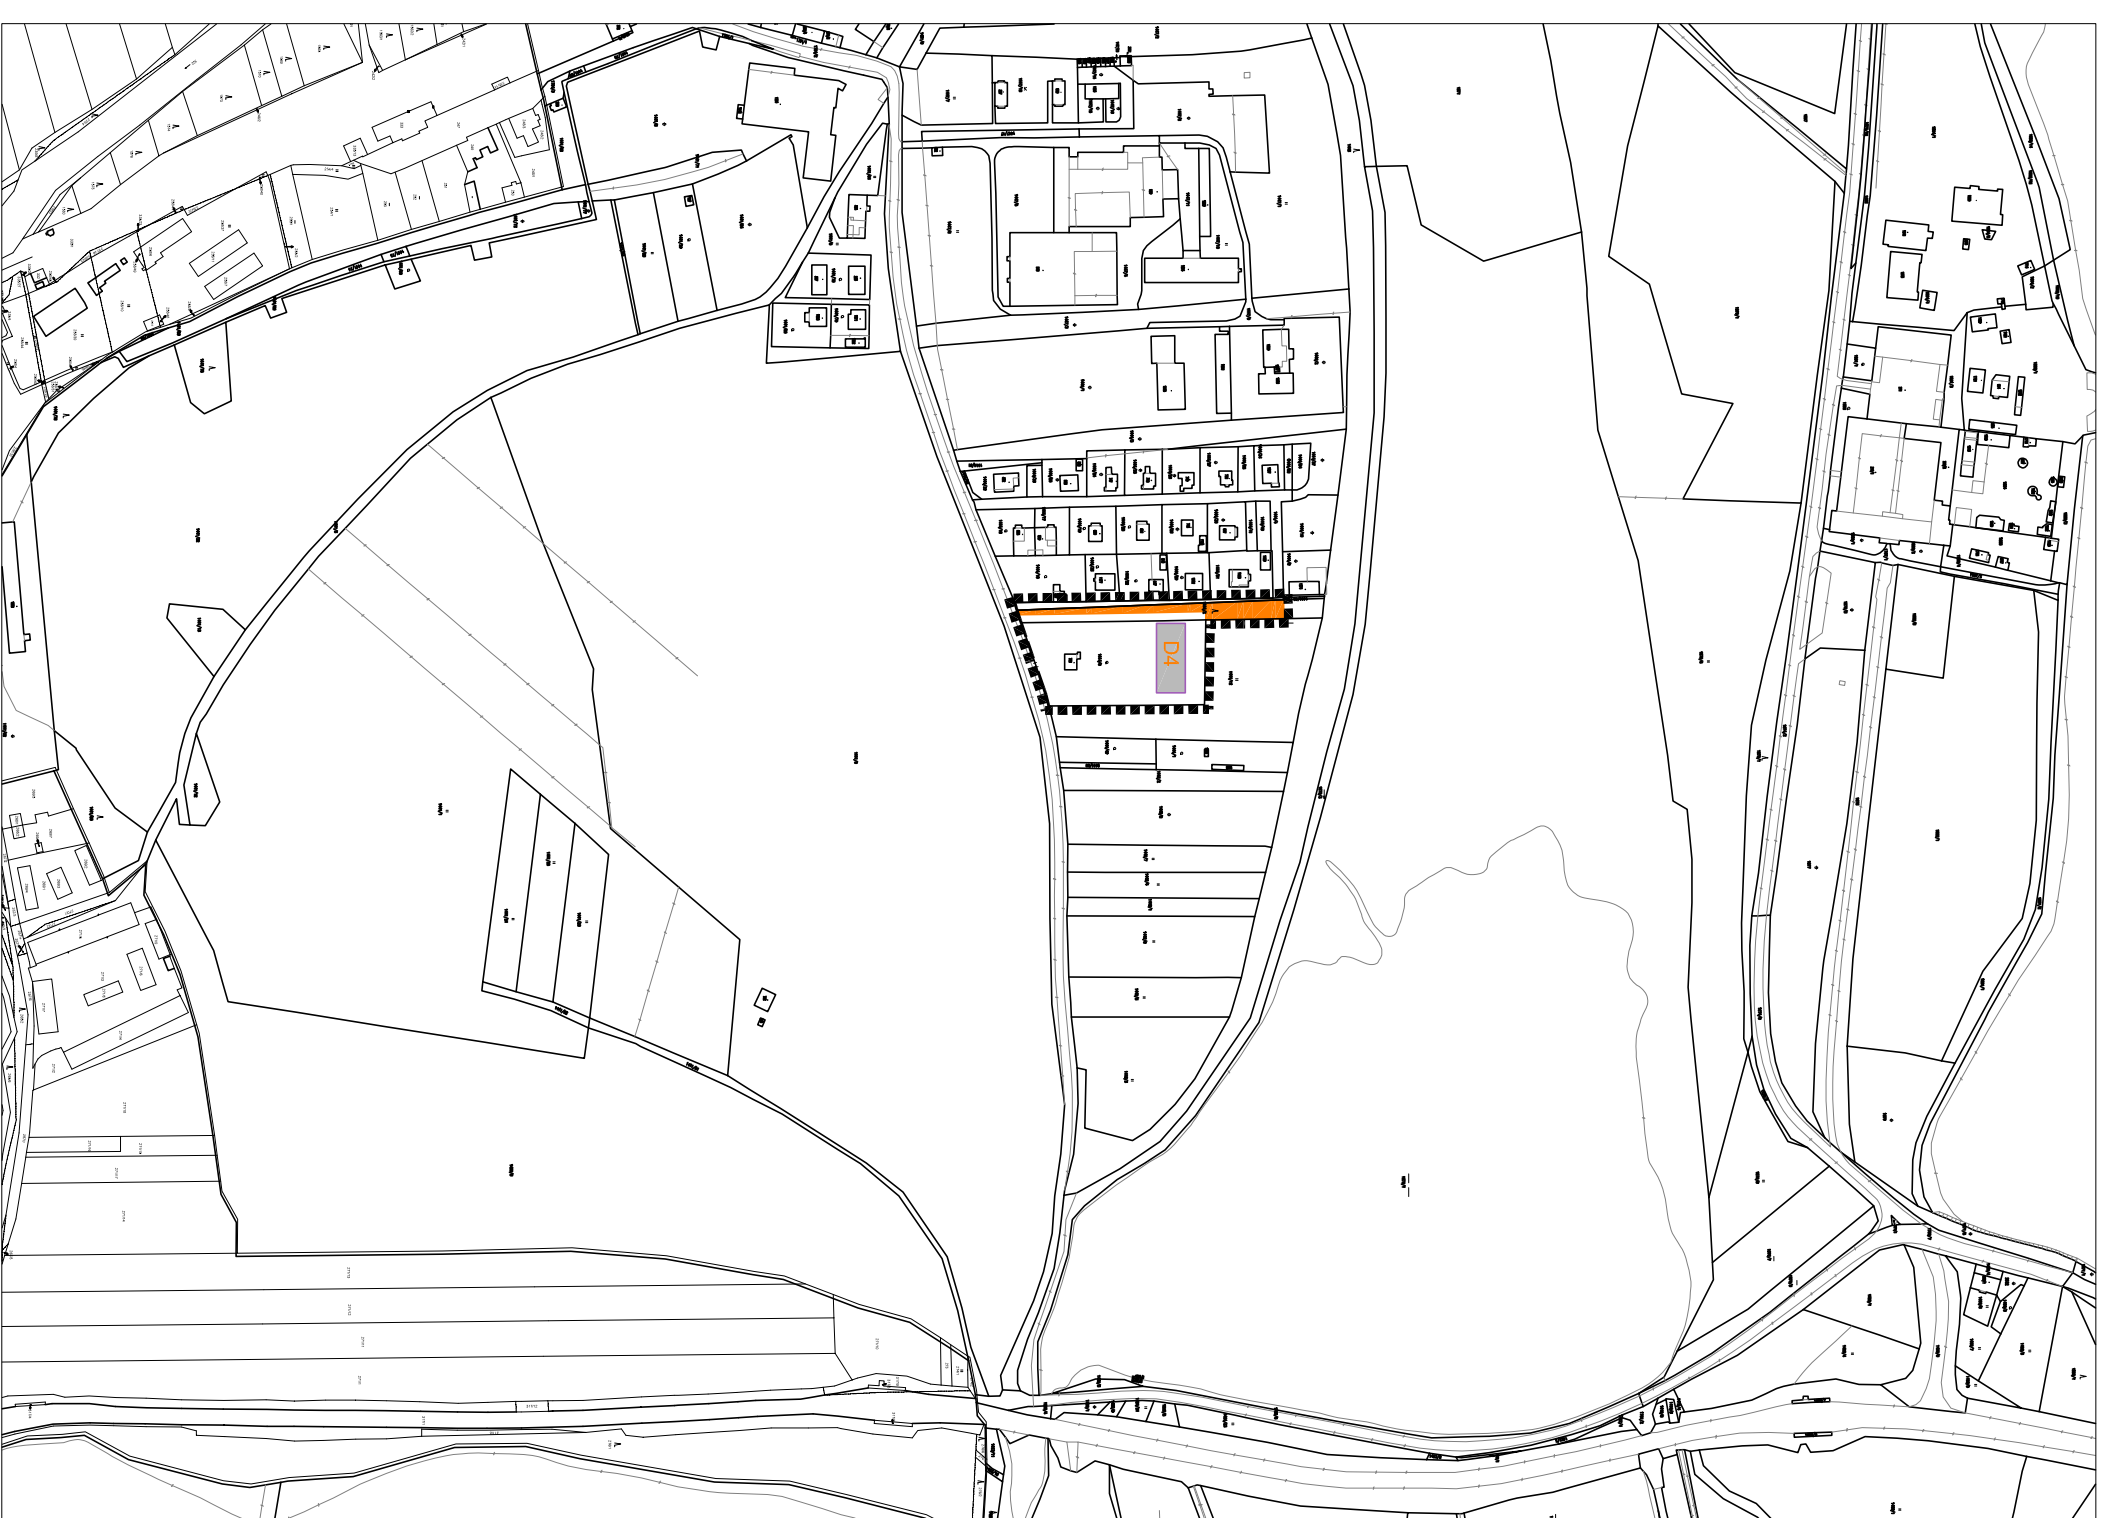

LOKALITA č. Z.6.B. - SUDÁRNA

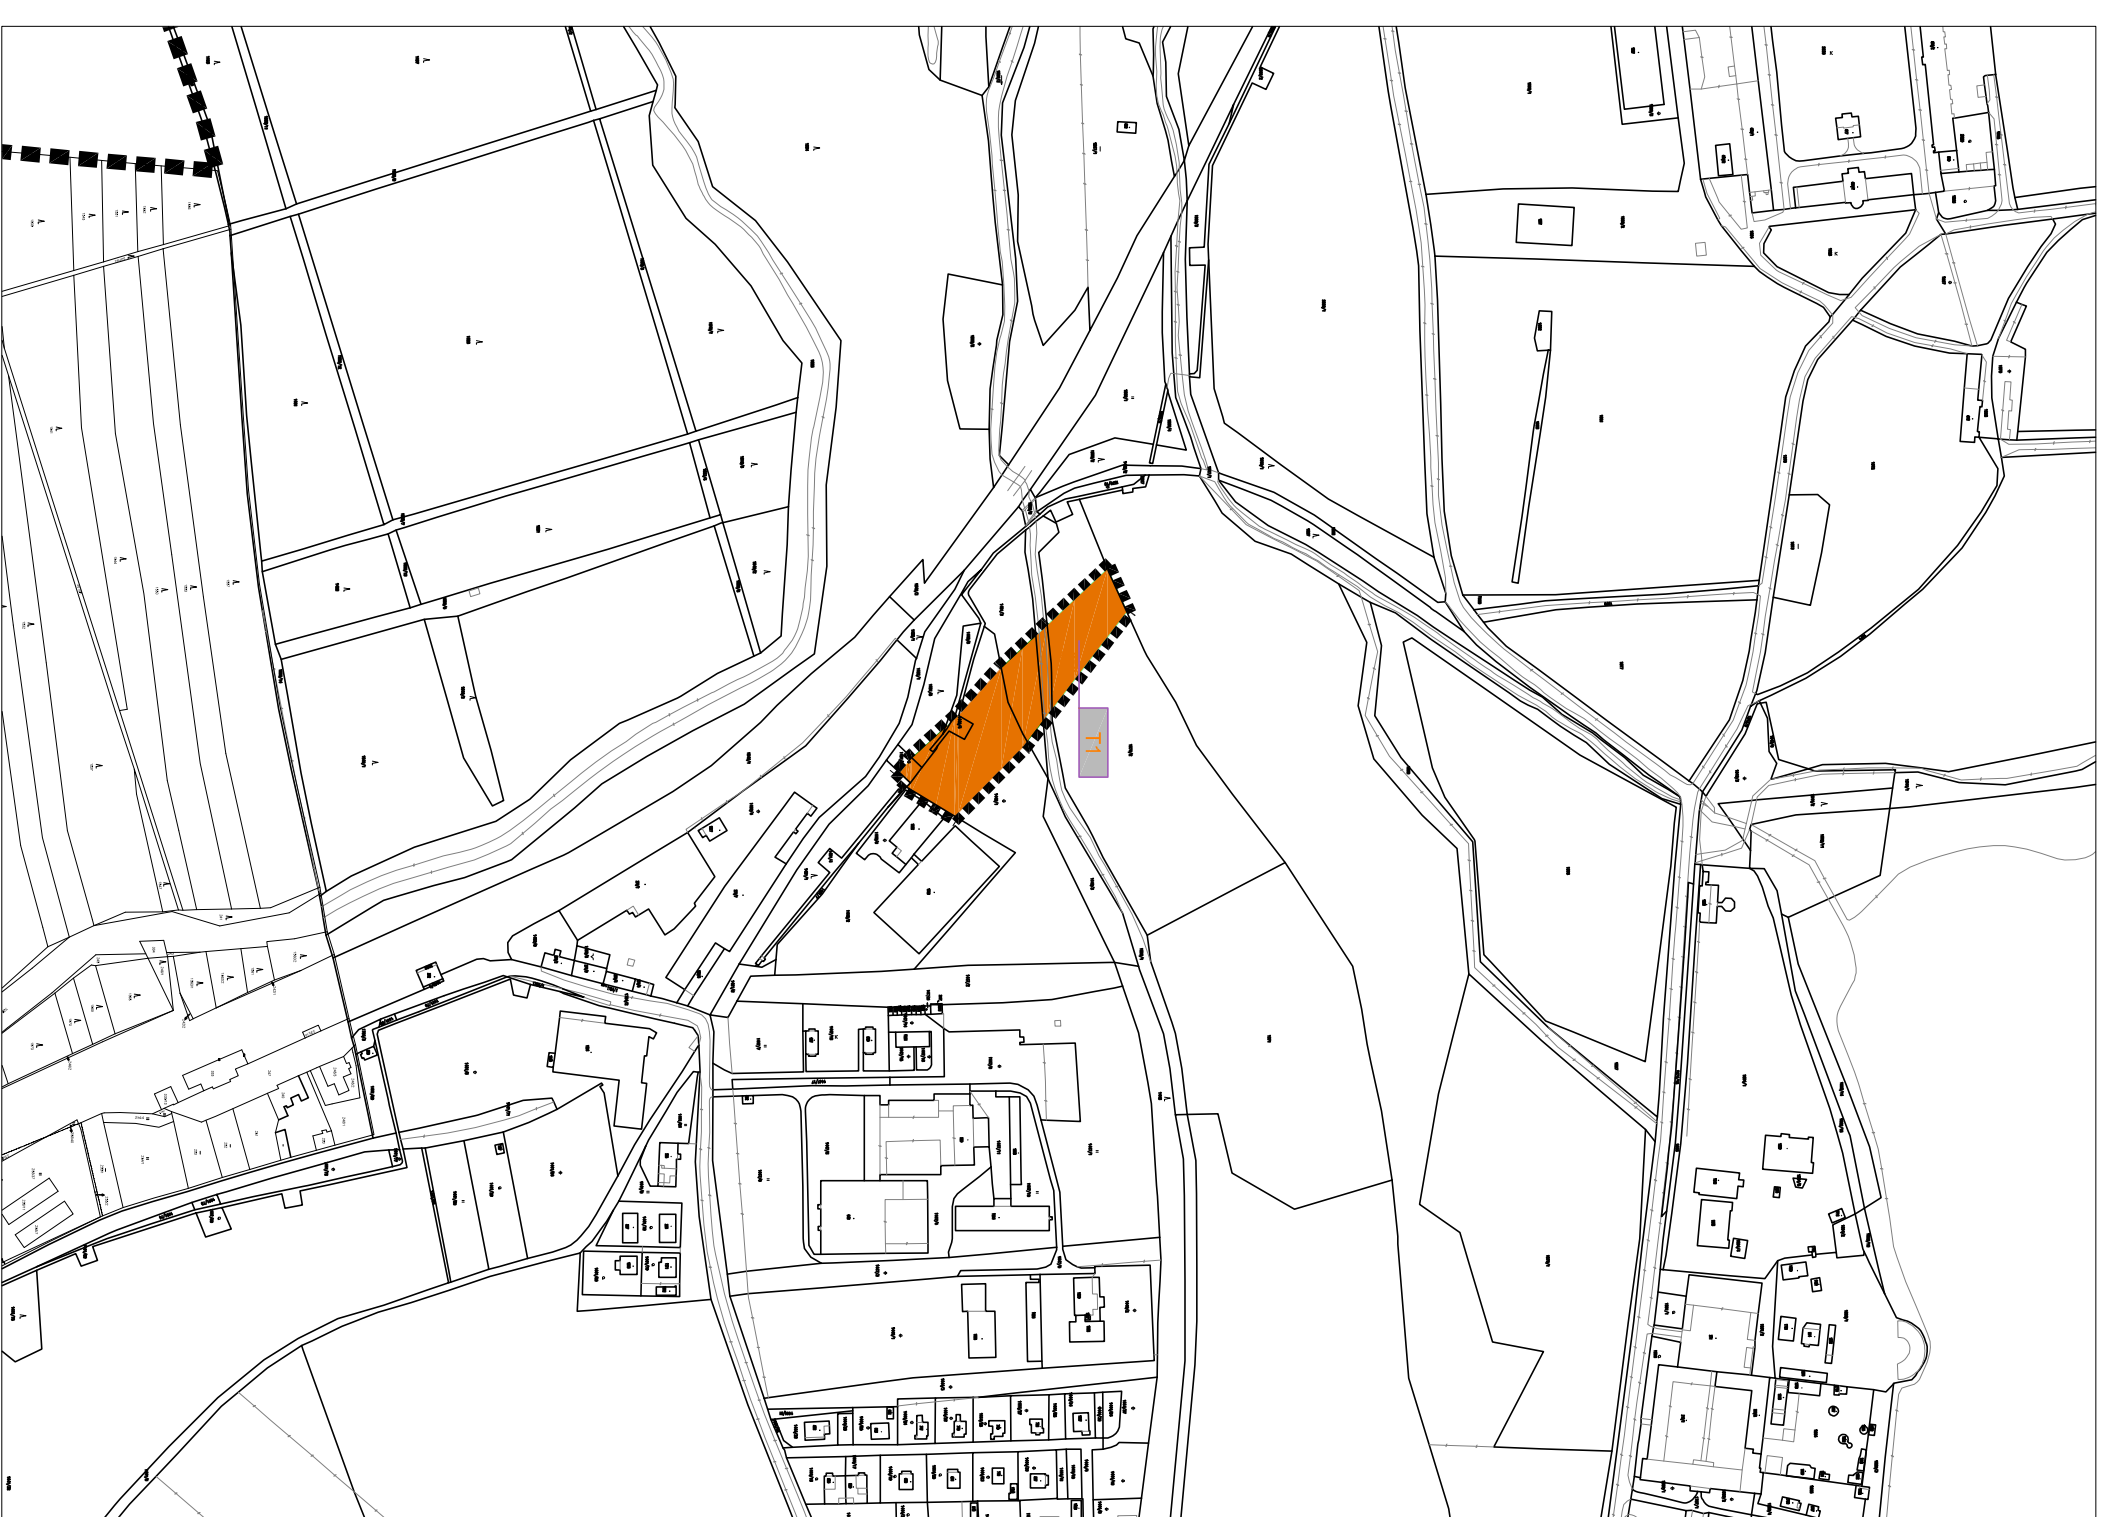

LOKALITA č. Z.6.D. - SUDÁRNA

LEGENDA

	HRANICE A ZNAČENÍ
	HRANICE ŘEŠENÉHO ÚZEMÍ ZMĚNY č.6 ÚP HLUBOKÁ NAD VLTAVOU
	PLOCHY VEŘEJNĚ PROSPĚŠNÝCH STAVEB
NAVŘEŽENÁ DOPRAVNÍ ZARÍZENÍ	
	DOPRAVNÍ NAVŘEŽI – navržena míšňovitá komunikace v severovýchodní části Hluboká nad Vltavou - hádkraži
NAVŘEŽENÉ PLOCHY VEDENÍ VN A PLOCHY TRAFOSTANICE	
	ENERGETICKÉ ŘEŠENÍ – navržení kabelové vedení VN 22 kV a trafostanice v centrální a západní části sídla Hluboká nad Vltavou - Zámostí
NAVŘEŽENÉ KORIDORY ZÁSOBOVÁNÍ TEPELEM	
	NAVŘEŽENÝ KORIDOR HORKOVODŮ – navrženy dálkový horkovod ETE – České Budějovice

ZMĚNA č. 6 ÚP HLUBOKÁ NAD VLTAVOU
k.ú. Hluboká nad Vltavou

PŮŘIZOVATEL:	Městský úřad Hluboká nad Vltavou, odbor stavební a stavební úřad			
OBJEDNATEL:	Obec Hluboká nad Vltavou			
ZPRACOVATEL:	A+U Melich, s.r.o. Kovář 1997/24, 370 01 České Budějovice IČ: 090 17 535			
FORMÁT: 6xA4	MĚŘÍTKO: 1:5 000	STUPEŇ: NAVRHI SJ	DATAUM: leden 2017	PAPÉ: A4
SOUŘADÍ: 16-zmena_06_un_hluboka_nad_vltavou_vns_17-01-21.dwg	Č. ZAKÁZKY: 020.1116			
NAZEV VÝKRESU: VÝKRES VEŘEJNĚ PROSPĚŠNÝCH STAVEB, OPATŘENÍ A ASANACÍ				ČÍSLO VÝKRESU: 1.3.

