




LOKALITA Č. Z.6.A. - ZÁMOSTÍ - PÍLA

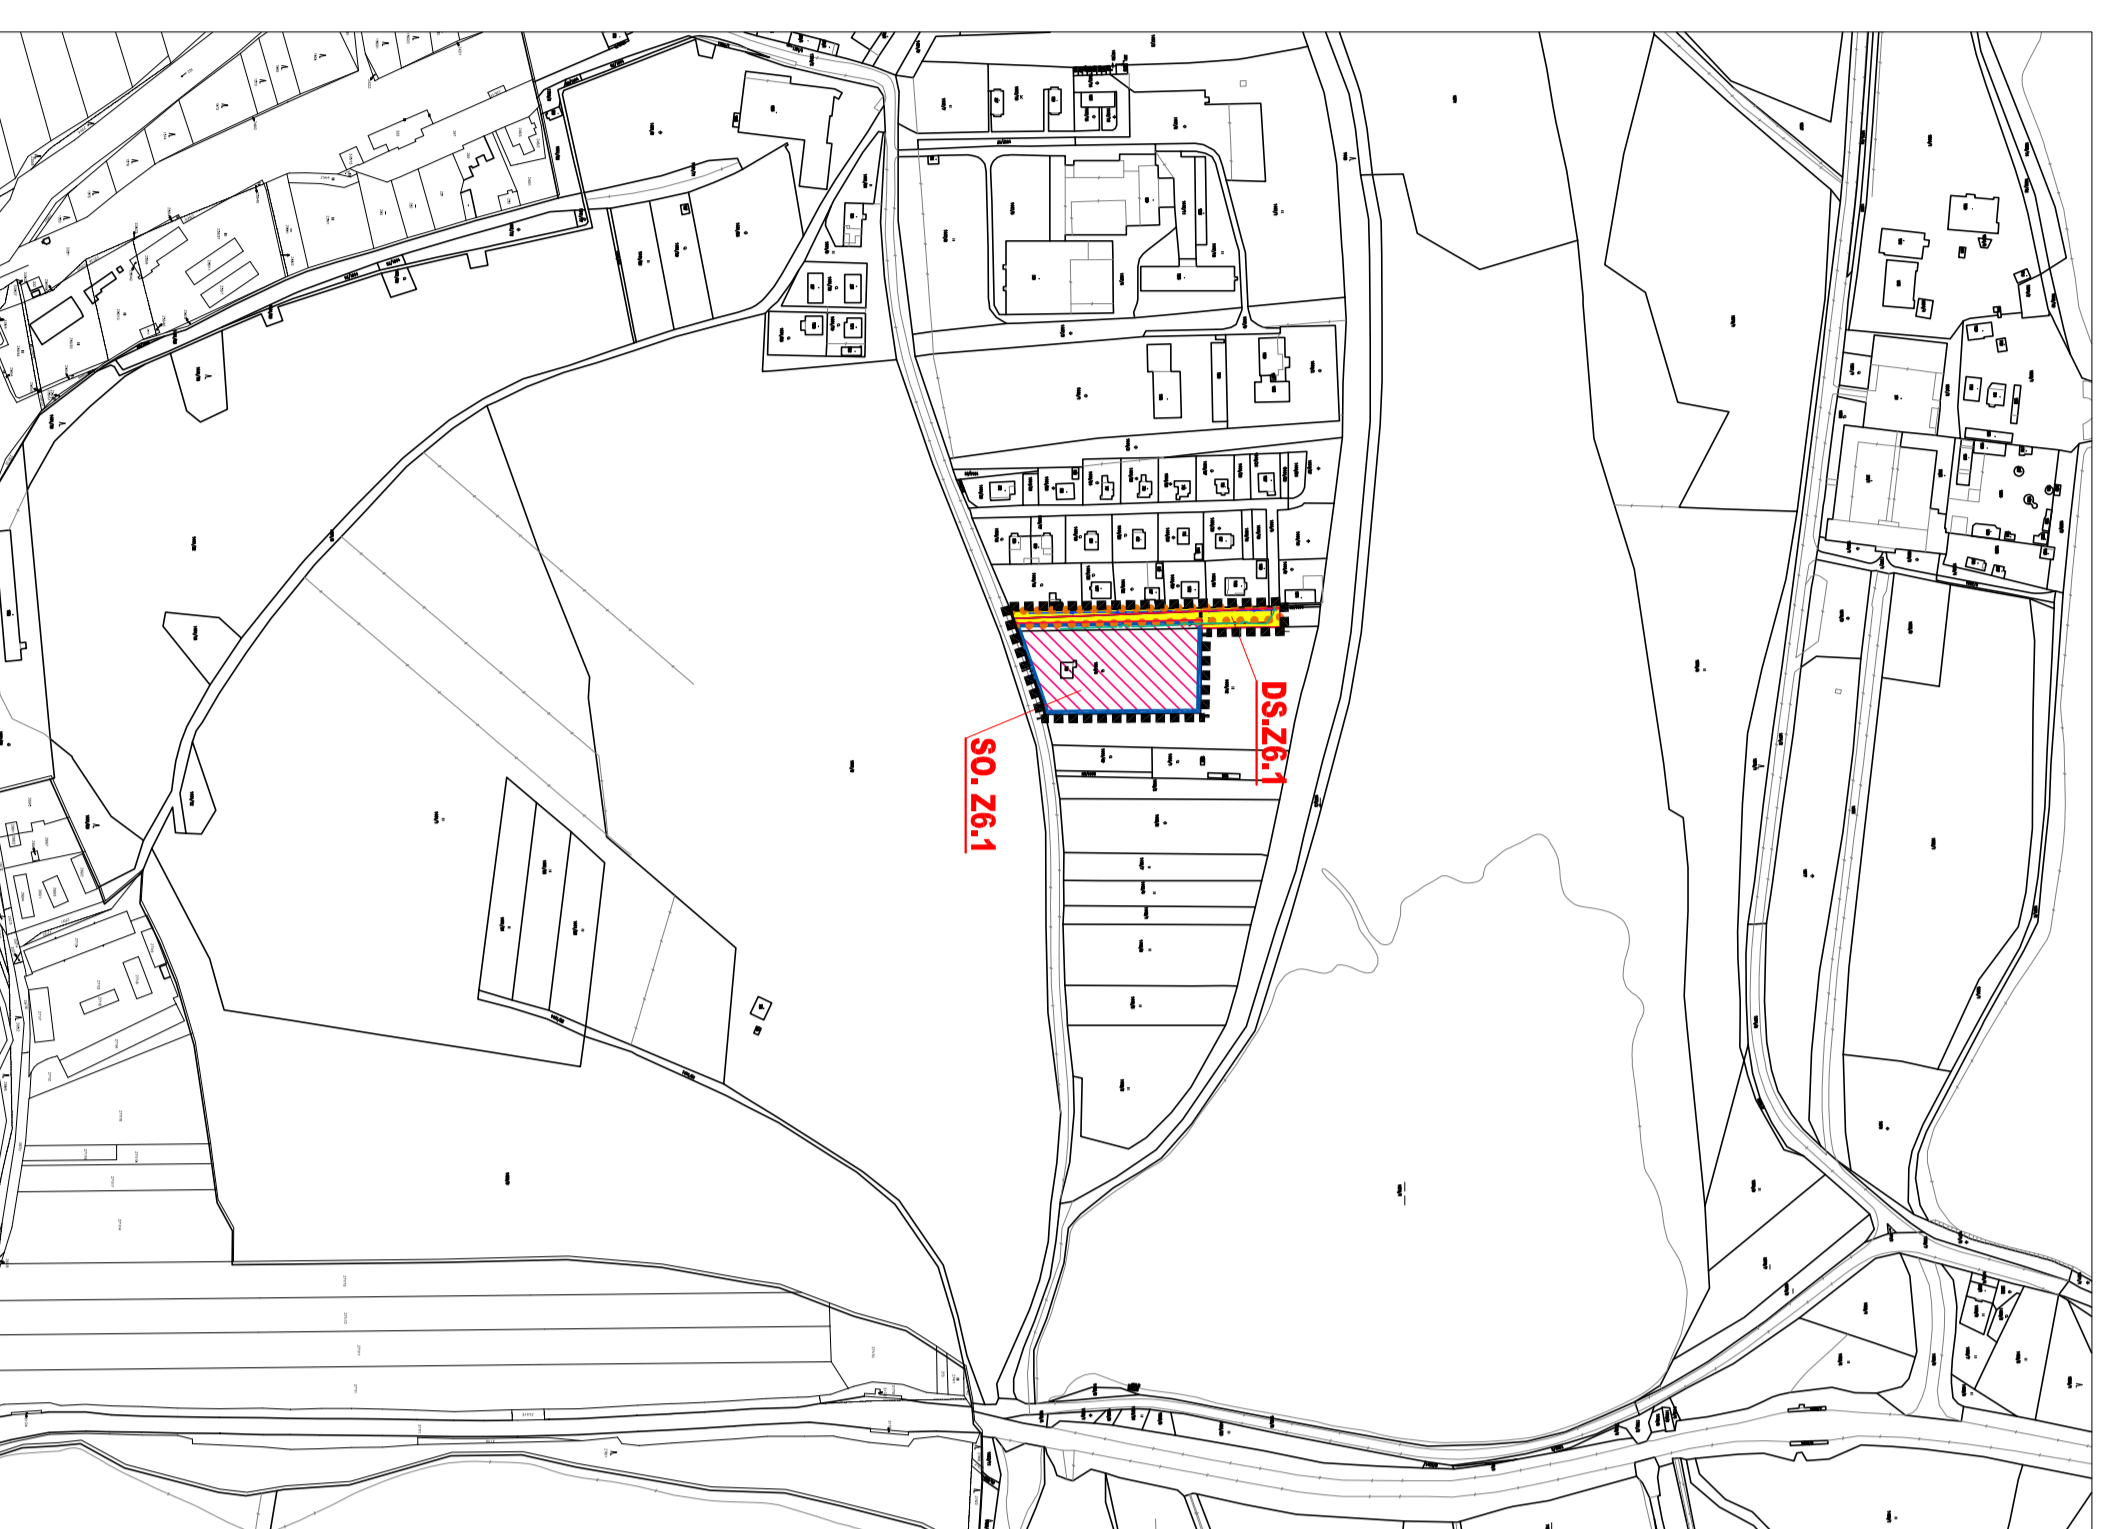

LOKALITA Č. Z.6.B. - SUDÁRNA

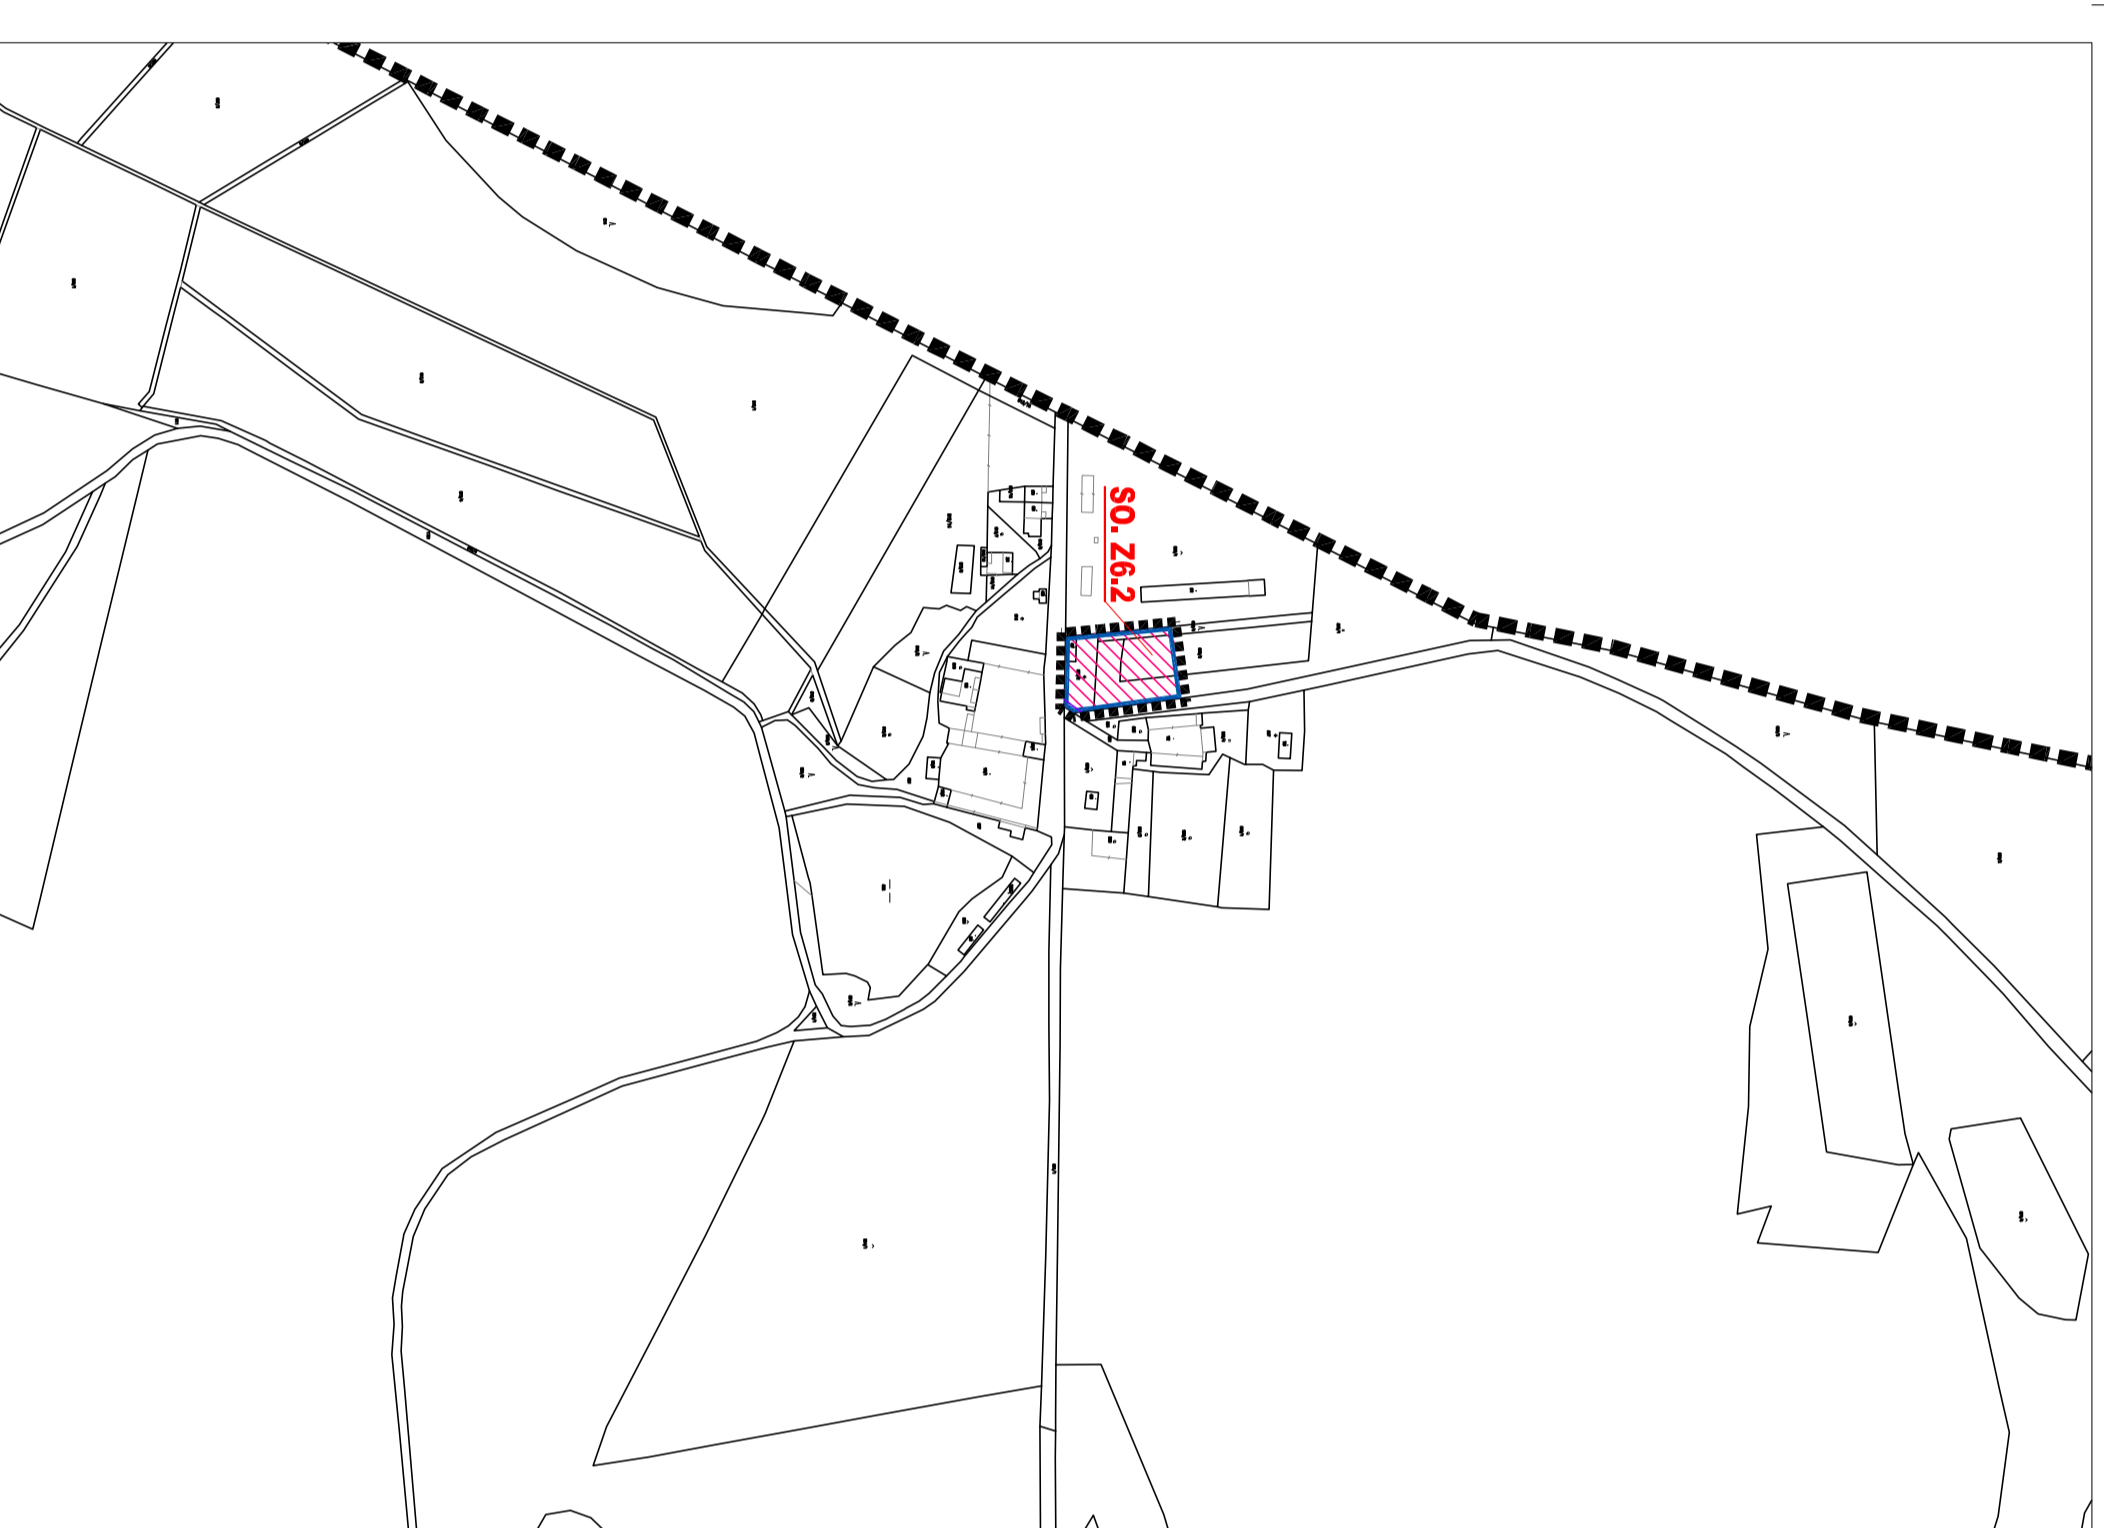

LOKALITA Č. Z.6.C. - STARÁ OBORA

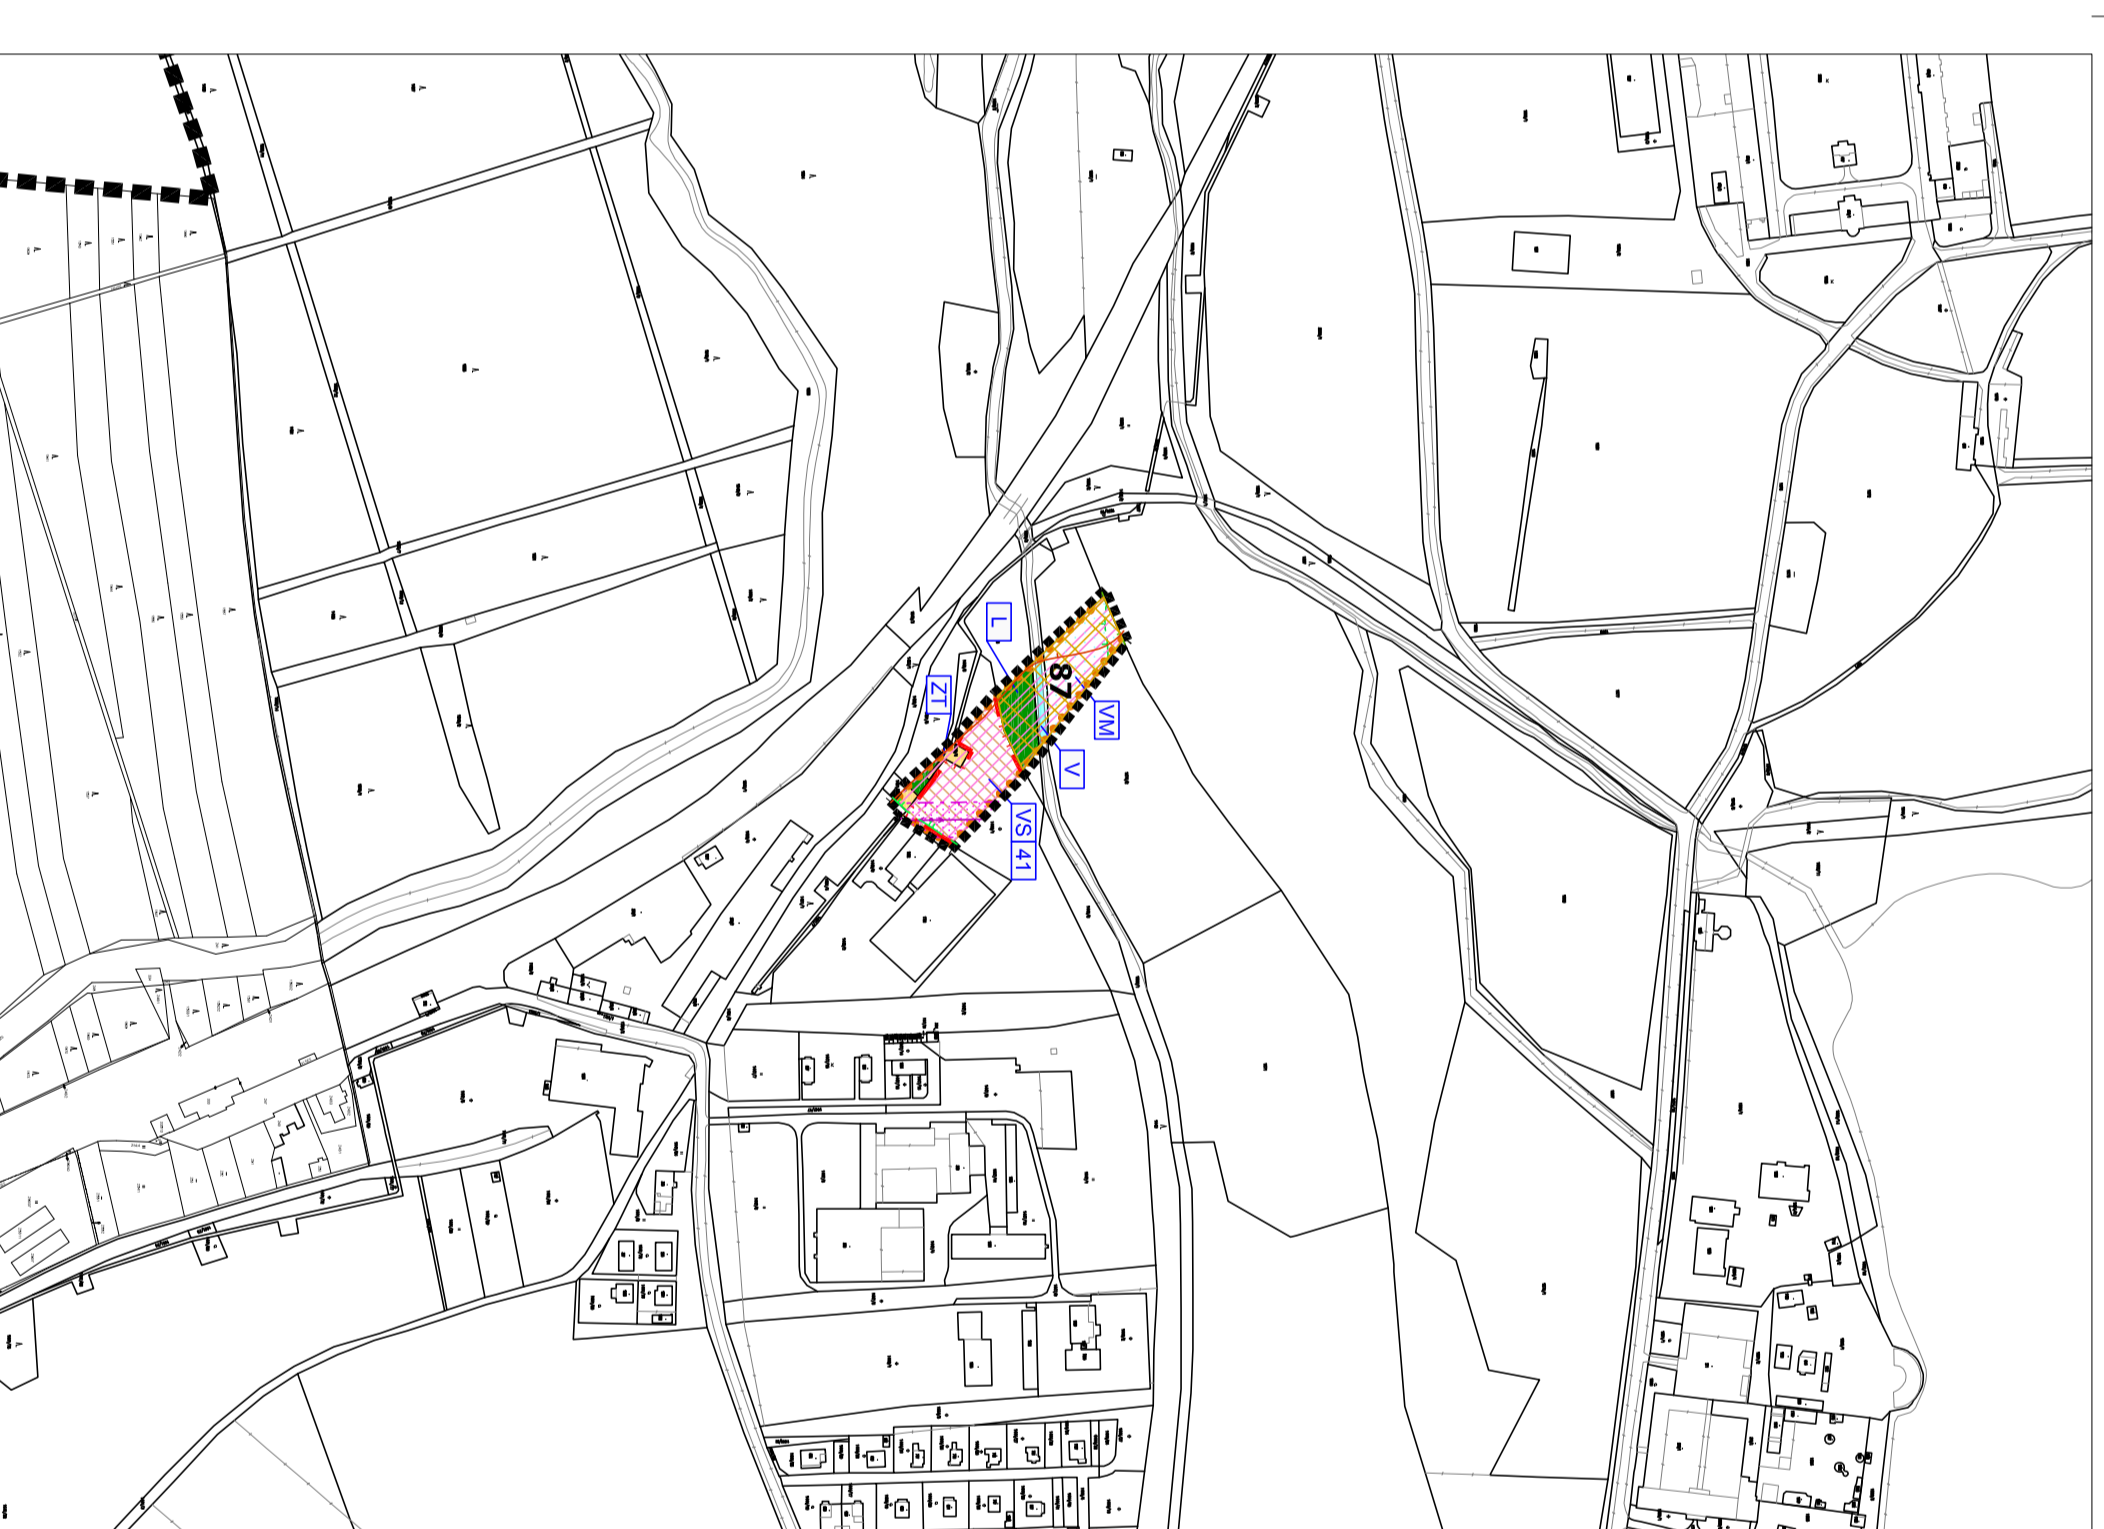

LOKALITA Č. Z.6.D. - SUDÁRNA

LEGENDA

HRANICE A ZNAČENÍ

- HRANICE REŠEŠENÉHO ÚZEMÍ ZMĚNY Č.6 ÚP HLUBOKÁ NAD VLTAVOU
- HRANICE ZASTAVĚNÉHO ÚZEMÍ
- HRANICE ZASTAVITELNÝCH PLOCH
- HRANICE PLOCH PŘESTAVBY
- HRANICE PLOCH KTERÉ JE NUTNO ŘEŠIT ÚZEMNÍ STUDIÍ
- POPIS PLOCH STABILIZOVANÉHO ÚZEMÍ - OZNAČENÍ VYUŽITÍ PLOCH
- POPIS ZASTAVITELNÝCH PLOCH

PLOCHY S ROZDÍLNÝM ZPŮSOBEM VYUŽITÍ

- SO** PLOCHY SMÍŠENÉ OBYTNÉ
- VS** PLOCHY VÝROBY A SKLADOVÁNÍ - průmysl a drobná výroba
- ZT** PLOCHY ZEMĚDĚLSKÉ - travní trávní porosty
- NP** PLOCHY SMÍŠENÉ NEZASTAVĚNÉHO ÚZEMÍ - ostatní plochy, přírodní a polopřírodní porosty
- LV** PLOCHY VODNÍ A VODOHOSPODÁŘSKÉ
- VL** PLOCHY LESNÍ
- VW** PLOCHY VODNÍ A VODOHOSPODÁŘSKÉ - mokřady

DOPRAVNÍ A TECHNICKÁ INFRASTRUKTURA

- MÍSTNÍ KOMUNIKACE
- MÍSTNÍ KOMUNIKACE
- EL. VĚDĚNÍ VN 22 kV + OCHRANNÉ PÁSMO EL. VĚDĚNÍ
- EL. KABEL VN 22kV
- *T10 TRAFOSJANCE
- VODOVOD
- KANALIZACE JEDNOTNÁ
- METALICKÝ TELEKOMUNICAČNÍ KABEL
- STŘEDOTĚŽKOVÝ PLYNOVOD
- KORIDOR DÁLKOVÉHO HORKOVODU
- VĚRNĚ PROŠEŠNÉ STAVBY

LIMITY VYUŽITÍ ÚZEMÍ

- HLUKOVÁ ISOTOPNA L 50 dB PRO POPLITVÝ TERÉN
- OCHRANNÉ PÁSMO LESNÍCH PLOCH
- NADREGIONÁLNÍ BIKORIDOR FUNKČNÍ
- OCHRANNÁ ZÓNA NADREGIONÁLNÍHO BIKORIDORU
- INTERAKČNÍ PRVKY NAVRŽENÉ
- OZNAČENÍ PRVKU ÚSES
- STAVEBNÍ UZÁVĚRA VD HNĚKOVICĚ - KÓTY 375,0 m n.m.
- HRANICE ŽP4 AVY 0100
- HRANICE HOVOUDNĚ 2002

POZNÁMKA
1) OČKA KORDUNA 4268, 4269, 4280, 4281, 4282 V ZÓNE ZPŘÍSTŘEŠENÉ O RKAJMU - VNĚŘÍ

ZMĚNA Č. 6 ÚP HLUBOKÁ NAD VLTAVOU
K.Ú. HLUBOKÁ NAD VLTAVOU

PORIZOVATEL: Městský úřad Hluboká nad Vltavou, odbor stavební a stavební úřad
OBJEDNATEL: Obec Hluboká nad Vltavou
ZPRACOVATEL: A+U Malber, s.r.o.
Nová 1987/24, 370 01 České Budějovice
IČ: 080 17 335

FORMÁT: B4	STUPEŇ:	NÁVRH: SJ	DATUM:	PAGE:
SOUDŮRČÍ: Územní úřad, Hluboká nad Vltavou, kv. 17401-4289	C. ZNAČKA:	020/16	leden 2017	

NAZEV VÝKRESU: KOORDINAČNÍ VÝKRES

ČÍSLO VÝKRESU: 11.1.