

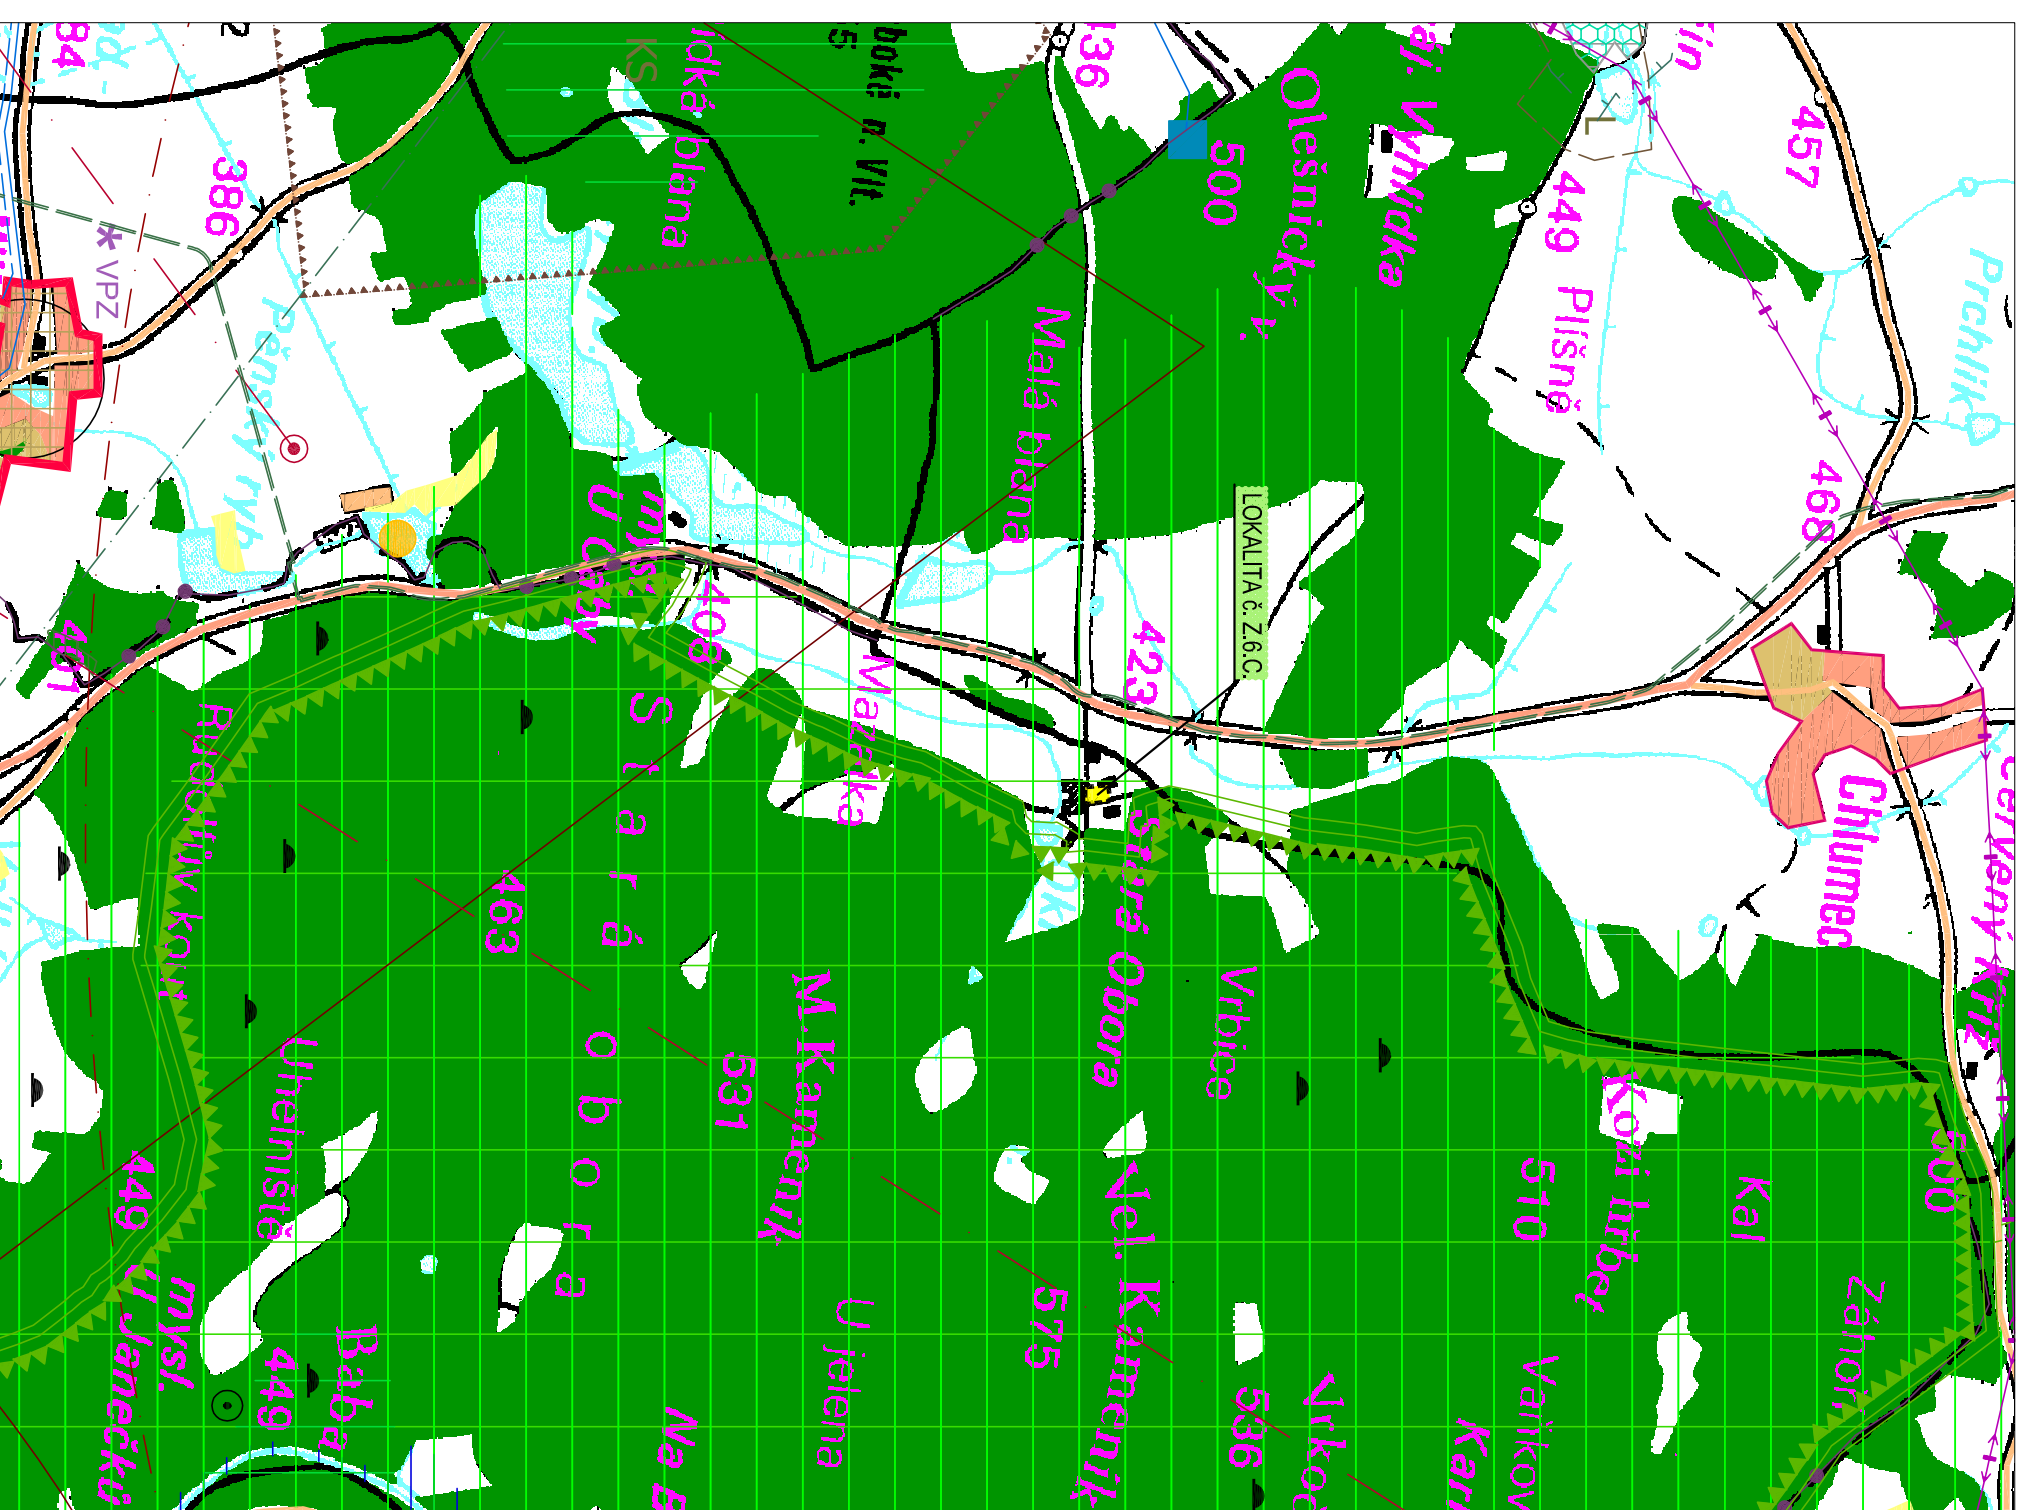


LOKALITA č. Z.6.A. - ZÁMOSTÍ - PILA  
 LOKALITA č. Z.6.B. - SUDARNA  
 LOKALITA č. Z.6.D. - SUDARNA

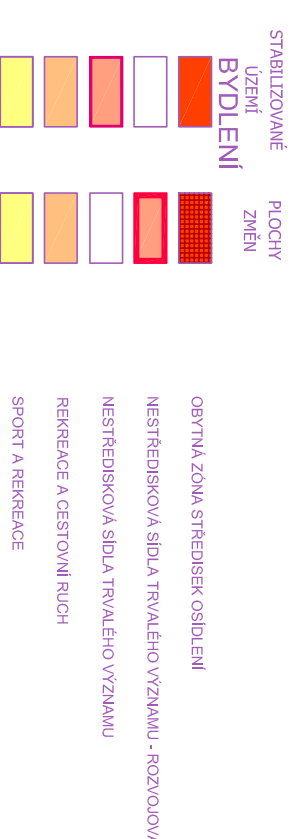

LOKALITA č. Z.6.C - STARÁ OBORA


LEGENDA:

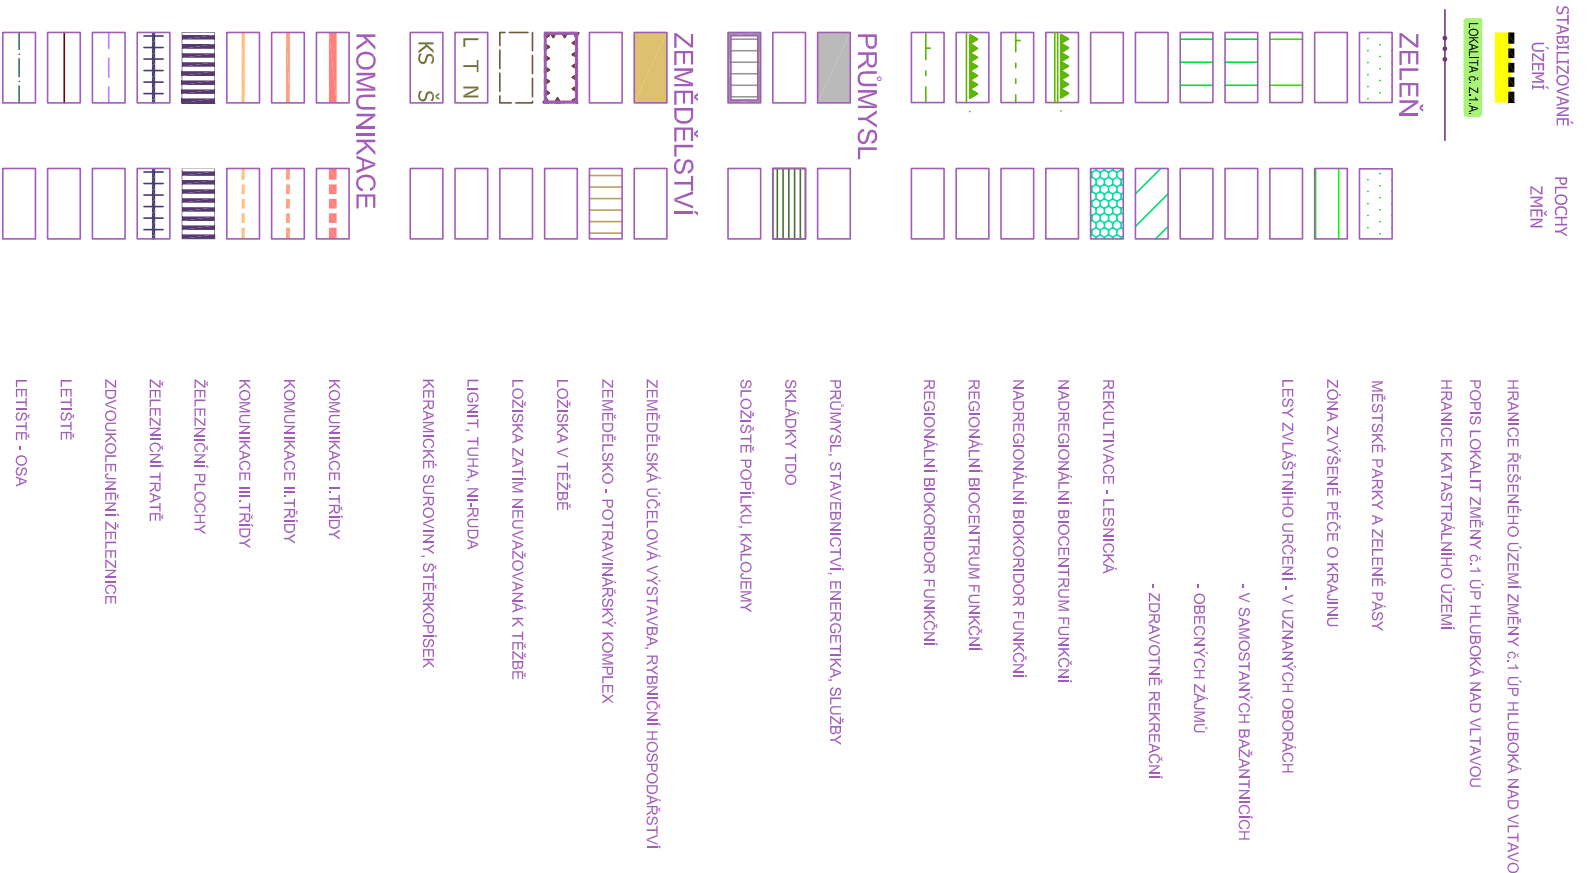


OCHRÁNNÁ PÁSMÁ



VOVĚA

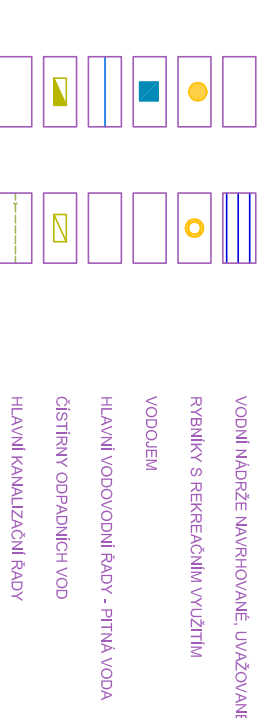

SITĚ

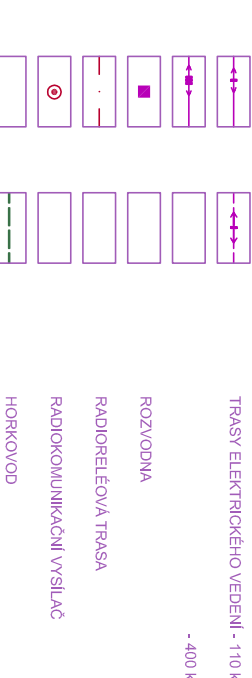

ZMĚNA č. 6 ÚP HLUBOKÁ NAD VTLAVOU

K. S. HLUBŮKÁ NAD VTLAVOU

PŮRIZOVÁTEL: Městský úřad Hluboká nad Vltavou, odbor stavební a stavební úřad

OBĚDŇÁTEL: Obec Hluboká nad Vltavou

ZPRACOVÁTEL: A+U Atelier, s.r.o.,  
 Nová 1997/24, 370 01 České Budějovice  
 IČ: 050 17 335

FORMÁT: 6xA4	MĚRÍTKO: 1:5 000	STUPĚN:	NÁVRH SJ	DATUM:	PAPÉ:
ZŠŮBĚRŮCH-změna_06_up_hluboka_nad_vltavou_sifsi_vztahy_17-01-14.dwg	Č. ZÁKÁZKY: 020.1/16			leden 2017	

NÁZEVI VVKRESU: ŠÍŘŠÍ VZTÁHY

ČÍSLŮ VVKRESU: 11.2.