
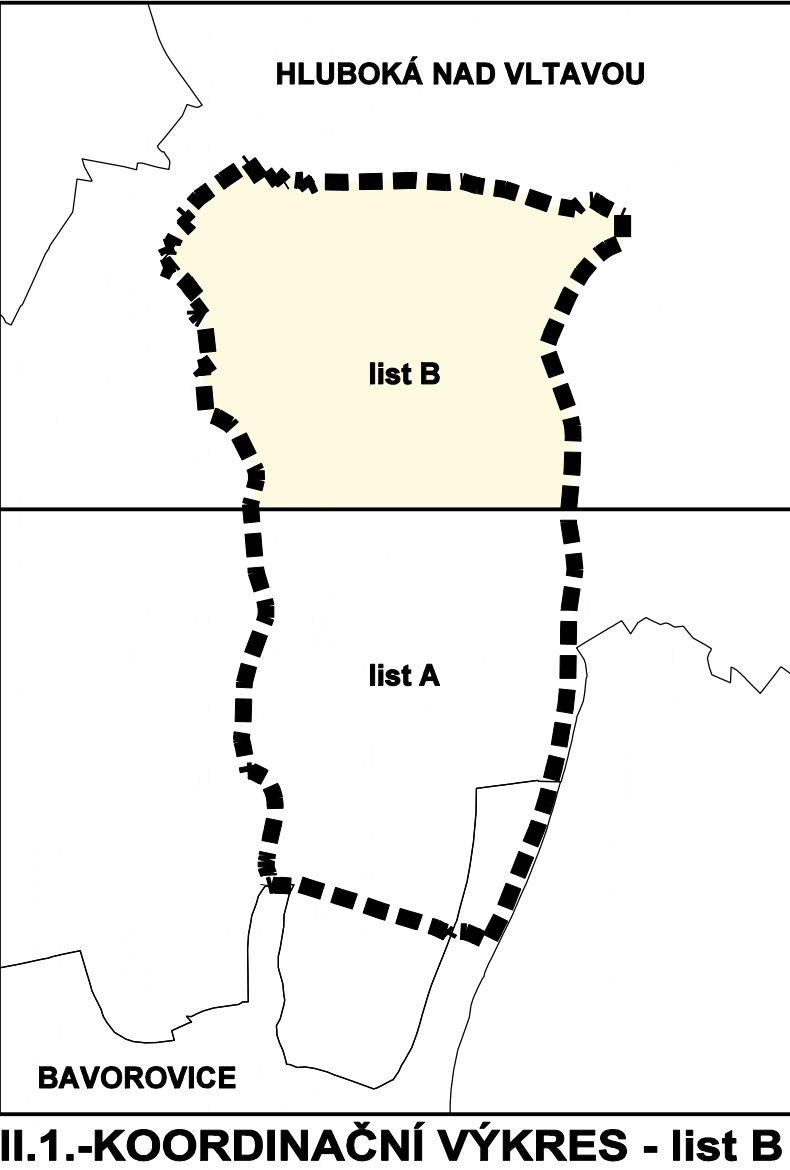


ÚPnZ HLUBOKÁ NAD VLTAVOU - MĚSTO - ÚPLNÉ ZNĚNÍ PO ZMĚNÁCH č. 1-19

list B

LEGENDA

HRANICE A ZNAČENÍ	
■■■■■	HRANICE ŘEŠENÉHO ÚZEMÍ
■■■■■	HRANICE KATASTRÁLNÍHO ÚZEMÍ
■■■■■	HRANICE ZASTAVĚNÉHO ÚZEMÍ
■■■■■	HRANICE ZASTAVITELNÝCH PLOCH
■■■■■	PLOCHA PŘESTAVBY
■■■■■	PLOCHA ZMĚNY VYUŽITÍ ÚZEMÍ
■■■■■	OZNAČENÍ PLOCH STABILIZOVANÉHO ÚZEMÍ
■■■■■	ČÍSLE OZNAČENÍ PLOCH
■■■■■	POVINNOST ZPRACOVÁNÍ ÚZEMNÍ STUDIE
■■■■■	ZASTAVITELNOST PARCELY
■■■■■	VÝŠKA ZASTAVBY (viz technická část)
■■■■■	TVAR STŘECHY 0 - ROVNINÁ BEZ OMEZENÍ SKLONU 1 - PLOCHÁ 2 - ŠIKMÁ
■■■■■	STAVEBNÍ HRANICE
■■■■■	MOŽNÉ DOPRAVNÍ NÁPOJENÍ

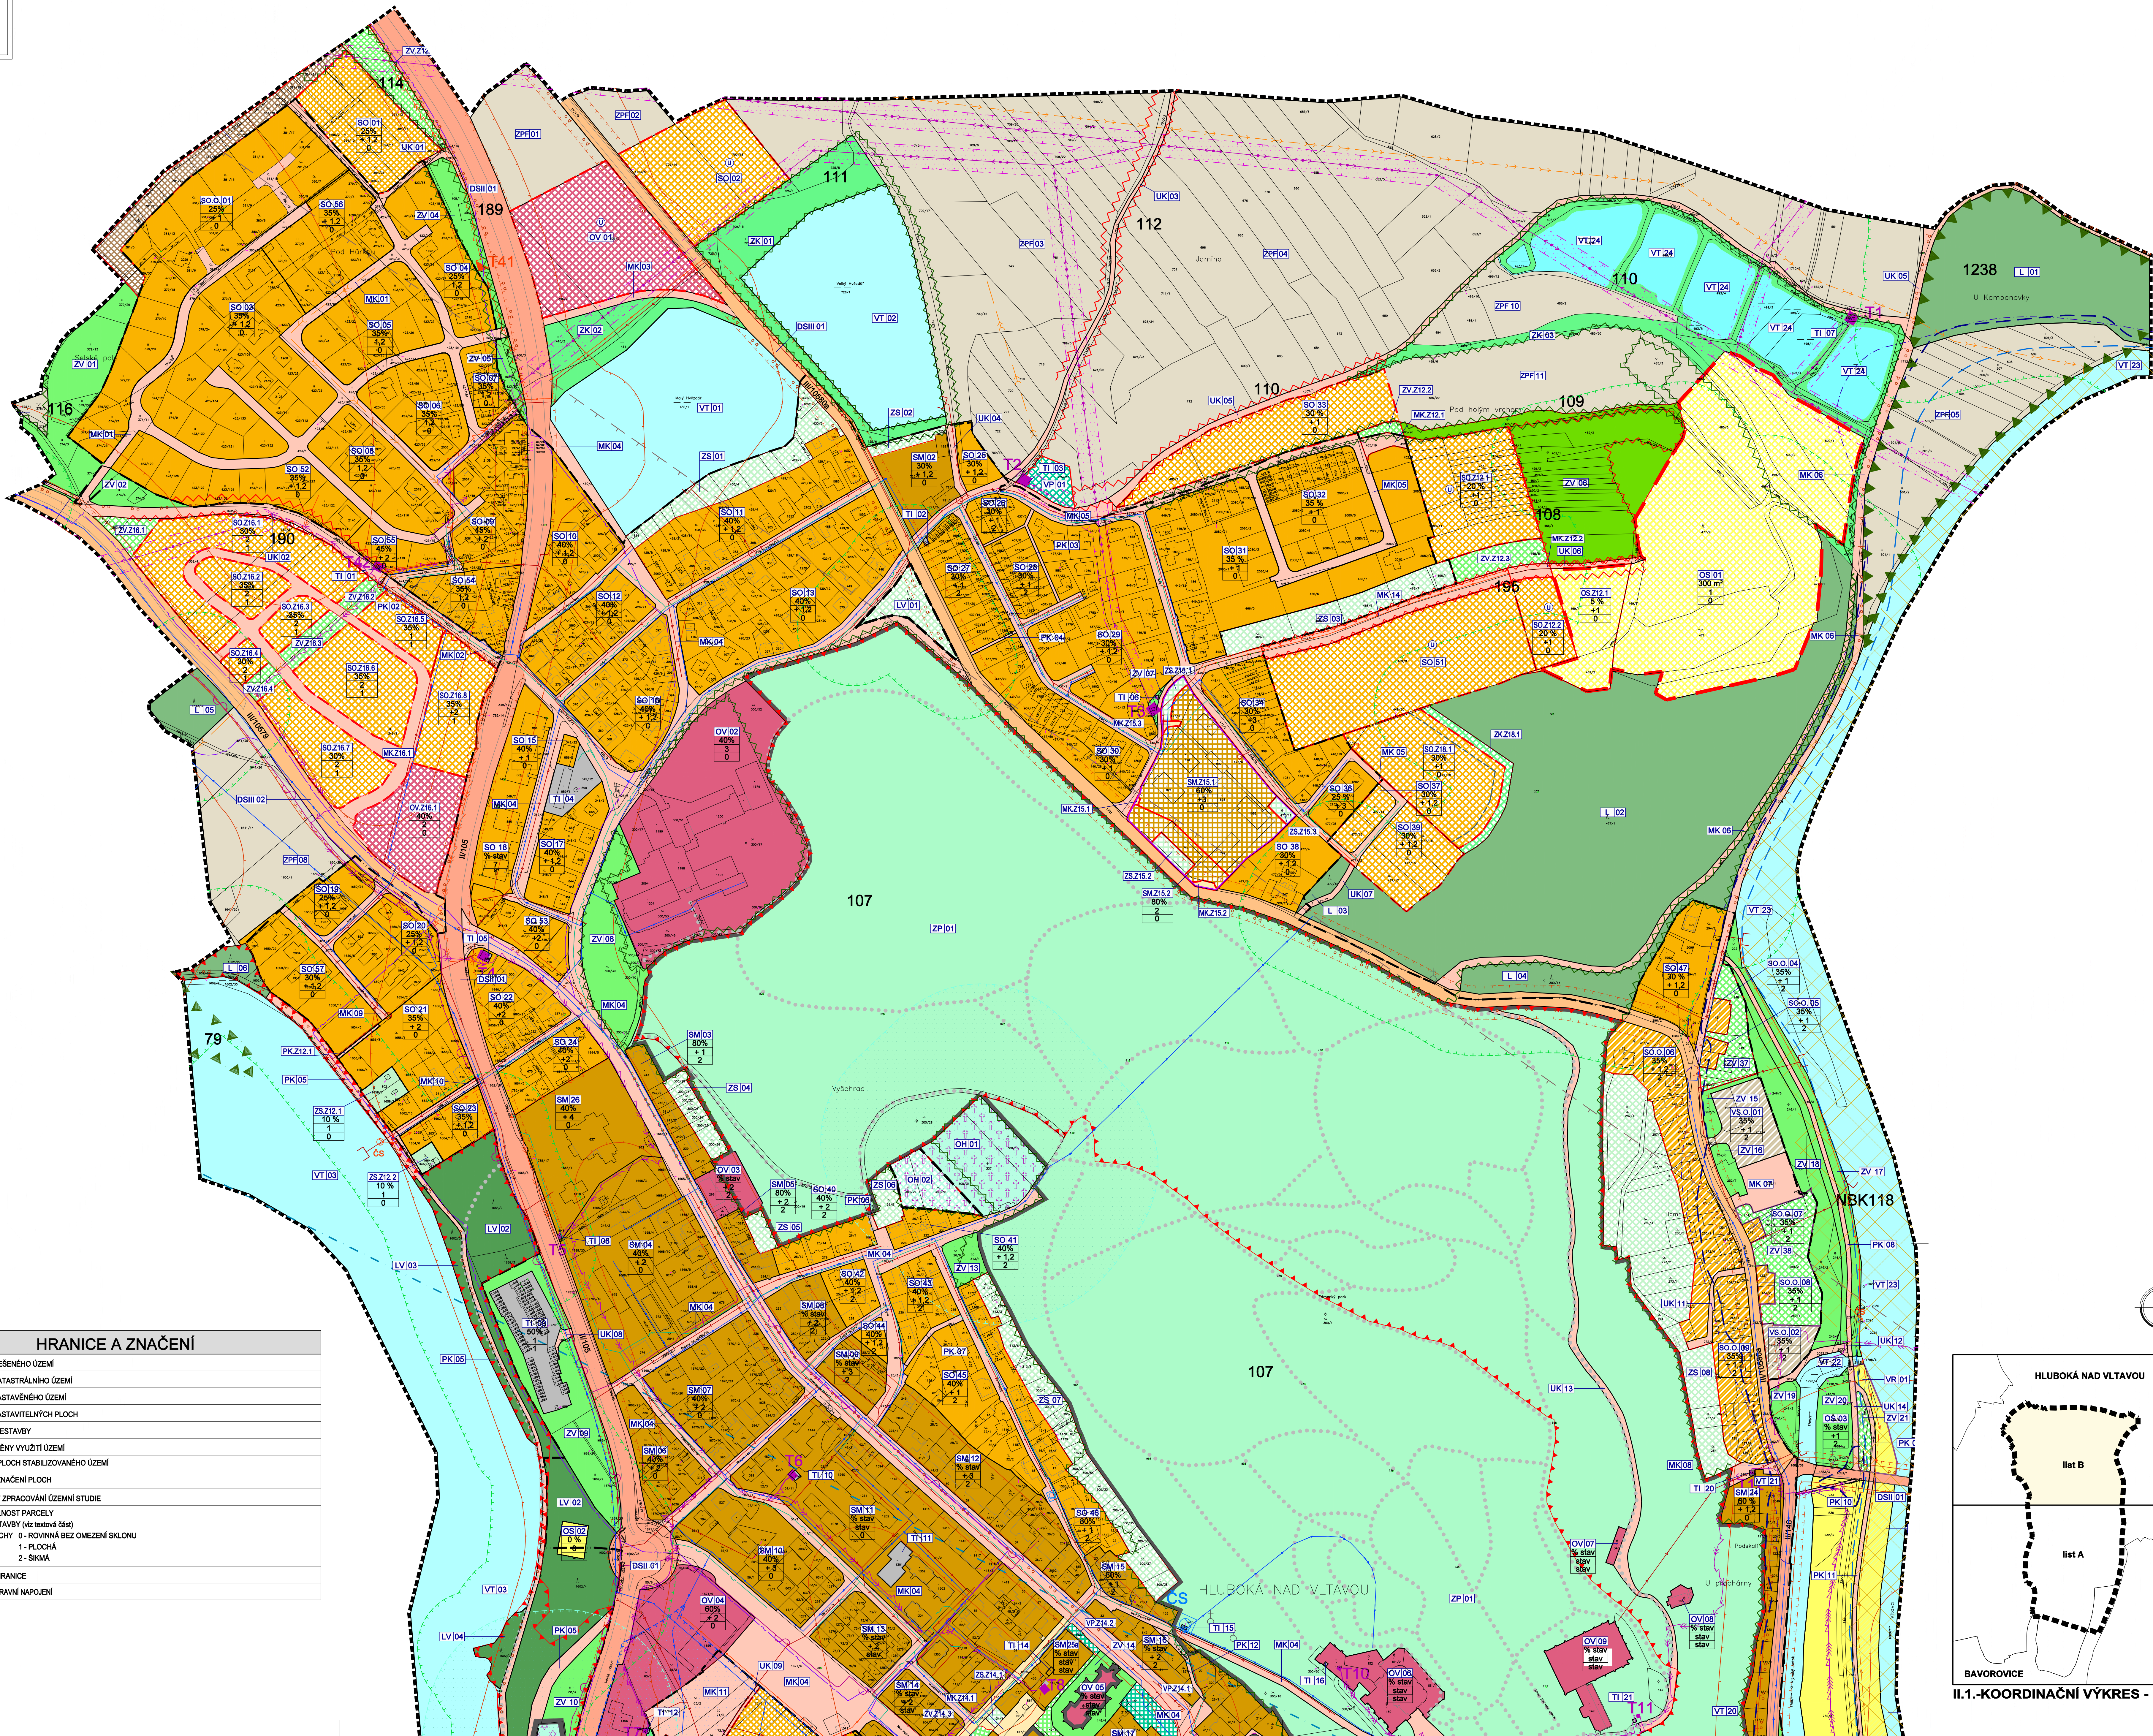

II.1-KOORDINAČNÍ VÝKRES - list B