
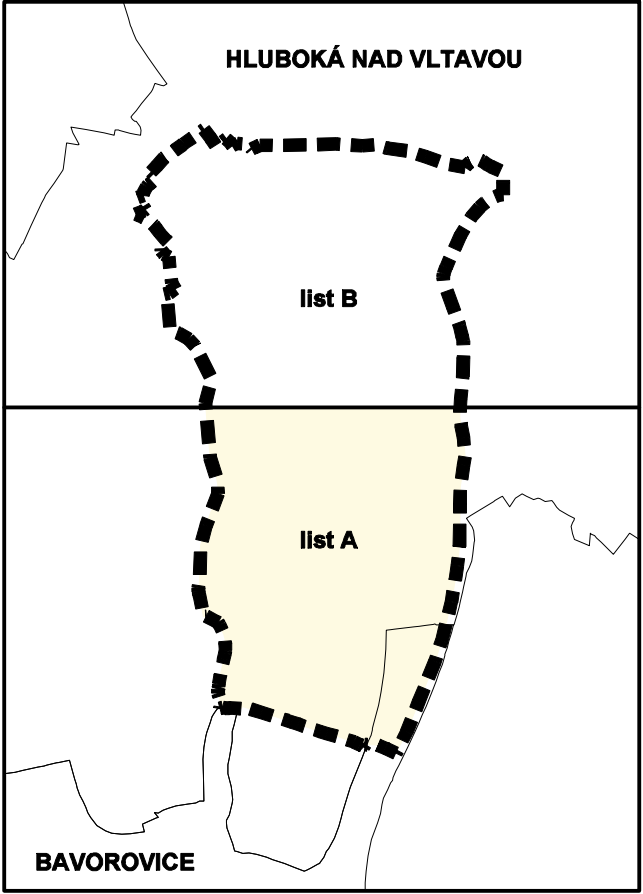


LEGENDA

HRANICE A ZNAČENÍ	
■■■■■	HRANICE ŘEŠENÉHO ÚZEMÍ
----	HRANICE KATASTRÁLNÍHO ÚZEMÍ
----	HRANICE ZASTAVĚNÉHO ÚZEMÍ
----	HRANICE ZASTAVITELNÝCH PLOCH
----	PLOCHA PŘESTAVBY
----	PLOCHA ZMĚNY VYUŽITÍ ÚZEMÍ
20	OZNAČENÍ PLOCH STABILIZOVANÉHO ÚZEMÍ
18	ČÍSELNÉ OZNAČENÍ PLOCH
U	POVINNOST ZPRACOVÁNÍ ÚZEMNÍ STUDIE
45% +1,2 0	ZASTAVITELNOST PARCELY VÝŠKA ZASTAVBY (viz textová část) TVAR STŘECHY 0 - ROVNÁ BEZ OMEZENÍ SKLONU 1 - PLOCHA 2 - ŠIKMÁ
----	STAVEBNÍ HRANICE
→	MOŽNÉ DOPRAVNÍ NÁPOJENÍ

PLOCHY S ROZDÍLNÝM ZPŮSOBEM VYUŽITÍ	
PLOCHY ZASTAVĚNÉ A ZASTAVITELNÉ	
SO	PLOCHY SMÍŠENÉ OBYTNÉ - se specifickým využitím
SO.0	PLOCHY SMÍŠENÉ OBYTNÉ - se specifickým využitím - s omezením
SM	PLOCHY SMÍŠENÉ OBYTNÉ - městské
SM.0	PLOCHY SMÍŠENÉ OBYTNÉ - městské - s omezením
OV	PLOCHY OBČANSKÉHO VYBAVENÍ - veřejná vybavenost
OS	PLOCHY OBČANSKÉHO VYBAVENÍ - tělovýchovná a sportovní zařízení
VS	PLOCHY VÝROBY A SKLADOVÁNÍ - průmysl a drobná výroba
VS.0	PLOCHY VÝROBY A SKLADOVÁNÍ - průmysl a drobná výroba - s omezením
TI	PLOCHY TECHNICKÉ INFRASTRUKTURY
TI.0	PLOCHY OBČANSKÉHO VYBAVENÍ - hřbitovy
TI.1	PLOCHY VEŘEJNÝCH PROSTRANSTVÍ
PLOCHY DOPRAVNÍ	
DSII	SILNICE II. TŘÍDY
DSIII	SILNICE III. TŘÍDY
MK	MÍSTNÍ KOMUNIKACE
UK	ÚČELOVÉ KOMUNIKACE
PK	PĚŠÍ A CYKLISTICKÉ KOMUNIKACE
PK.0	PĚŠÍ PROPOJENÍ
PK.1	CYKLOTURISTICKÉ TRASY
PK.2	OSA VZLETÝCH A PŘÍBLÍŽOVACÍCH PROSTORŮ
PLOCHY ZELENÉ A VODNÍ	
L	PLOCHY LESNÍ
LV	PLOCHY LESNÍ - veřejné
DP	PLOCHY ZELEMĚLSKÉ - orná půda, trvalé travní porosty
VT	VODNÍ PLOCHY A TOKY
ZV	PLOCHY ZELENÉ - veřejné
ZK	PLOCHY ZELENÉ - krajinná
ZK.0	PLOCHY ZELENÉ - soukromá
ZK.1	PLOCHY ZELEMĚLSKÉ
PP	PLOCHY ZELENÉ - park
OG	PLOCHY OBČANSKÉHO VYBAVENÍ - golf
VR	VODNÍ PLOCHY A TOKY REKREAČNÍ
INFORMATIVNÍ ÚDAJE	
□	PAMÁTKOVÉ CHRÁNĚNÉ OBJEKTY
○	BOŽÍ MIKA, KAPLE, SOCHA

TECHNICKÁ INFRASTRUKTURA	
EL	EL. VEDENÍ VN 22 KV
EL.0	EL. VEDENÍ VN 22 KV - NÁVRH ZRUŠENÍ LINKY
EL.1	EL. KABEL VN 22KV
EL.2	EL. KABEL VN 22KV - NÁVRH ZRUŠENÍ LINKY
TI.1	TRAFOSTANICE
SI	SLOUP VN
VS	VYSOKOTLAKÝ PLYNOVOD
ST	STŘEDOTLAKÝ PLYNOVOD
AN	ANODOVÉ UZEMNĚNÍ
RS	REGULAČNÍ STANICE
CS	ČERPAČÍ STANICE - VODOVOD
VO	VODOVOD
CO	ODEHŇOVACÍ KOMORA
OV	ČISTÍRNA ODPADNÍCH VOD
CS	ČERPAČÍ STANICE - KANALIZACE
KS	KANALIZACE JEDNOTNÁ
KS.0	KANALIZACE SPLAŠKOVÁ
KS.1	KANALIZAČNÍ VÝTLAK
KS.2	KANALIZACE DEŠŤOVÁ
KS.3	KORIDOR PRO PÁTEŘNÍ KANALIZAČNÍ SBĚRAČ
ZV	ZATRUBNĚNÁ VODOTEČ
PP	PROTIPOVODŇOVÉ OPATŘENÍ
RS	RADIORELEOVÁ TRASA
VS	RADIOKOMUNIKAČNÍ VYSÍLAČ
TK	METALICKÝ TELEKOMUNIKAČNÍ KABEL
OK	OPTICKÝ TELEKOMUNIKAČNÍ KABEL

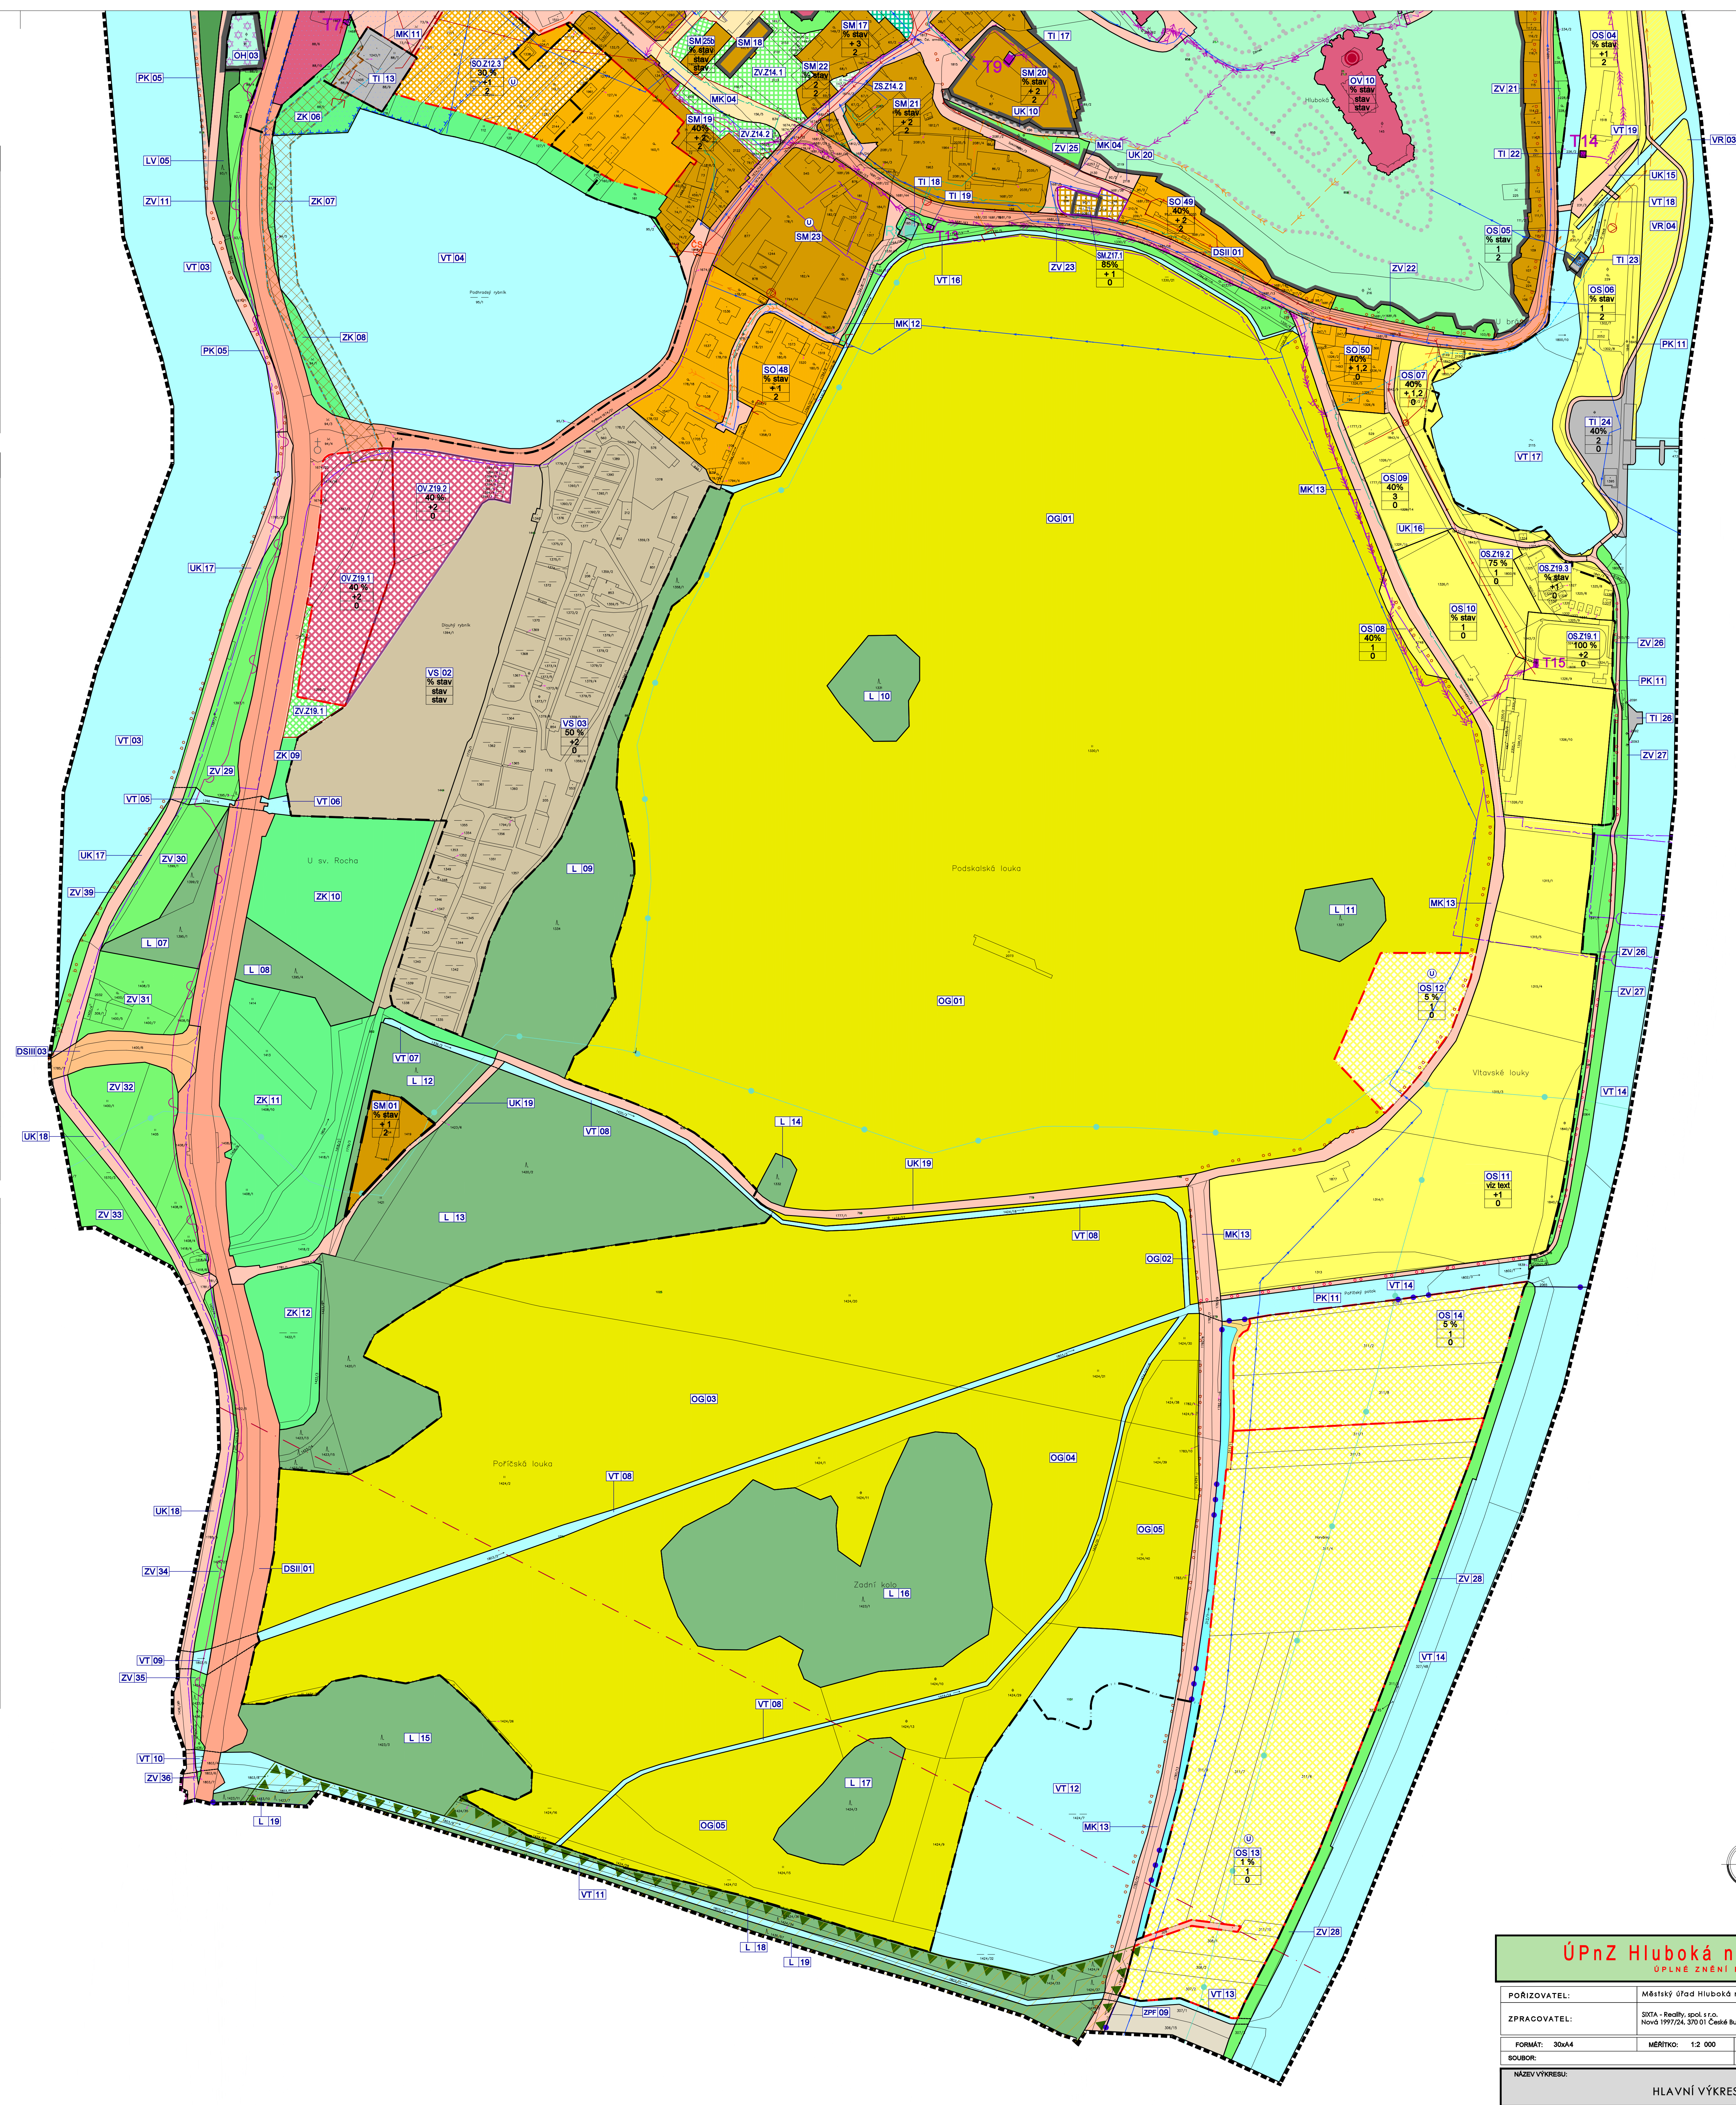

I.2. - HLAVNÍ VÝKRES - list A

DATUM VYDÁNÍ: 27.6.2022

ÚPnZ Hluboká nad Vltavou - Město
ÚPLNÉ ZNĚNÍ PO ZMĚNÁCH 6.1.-20

PORIZOVATEL:	Městský úřad Hluboká nad Vltavou, ve spolupráci s kvalifikovanou úřední osobou
ZPRACOVATEL:	SITA - Realty, spol. s r.o. Nová 1997/24, 370 01 Česká Budějovice
FORMÁT:	30x44
MĚŘITKO:	1:2 000
STUPĚŇ:	ÚPLNÉ ZNĚNÍ
DATUM:	červenec 2022
PAPÍR:	
SOUBOR:	Č. ZAKÁZKY:
NÁZEV VÝKRESU:	HLAVNÍ VÝKRES
ČÍSLO VÝKRESU:	I.2.